



2. POSCHODIE

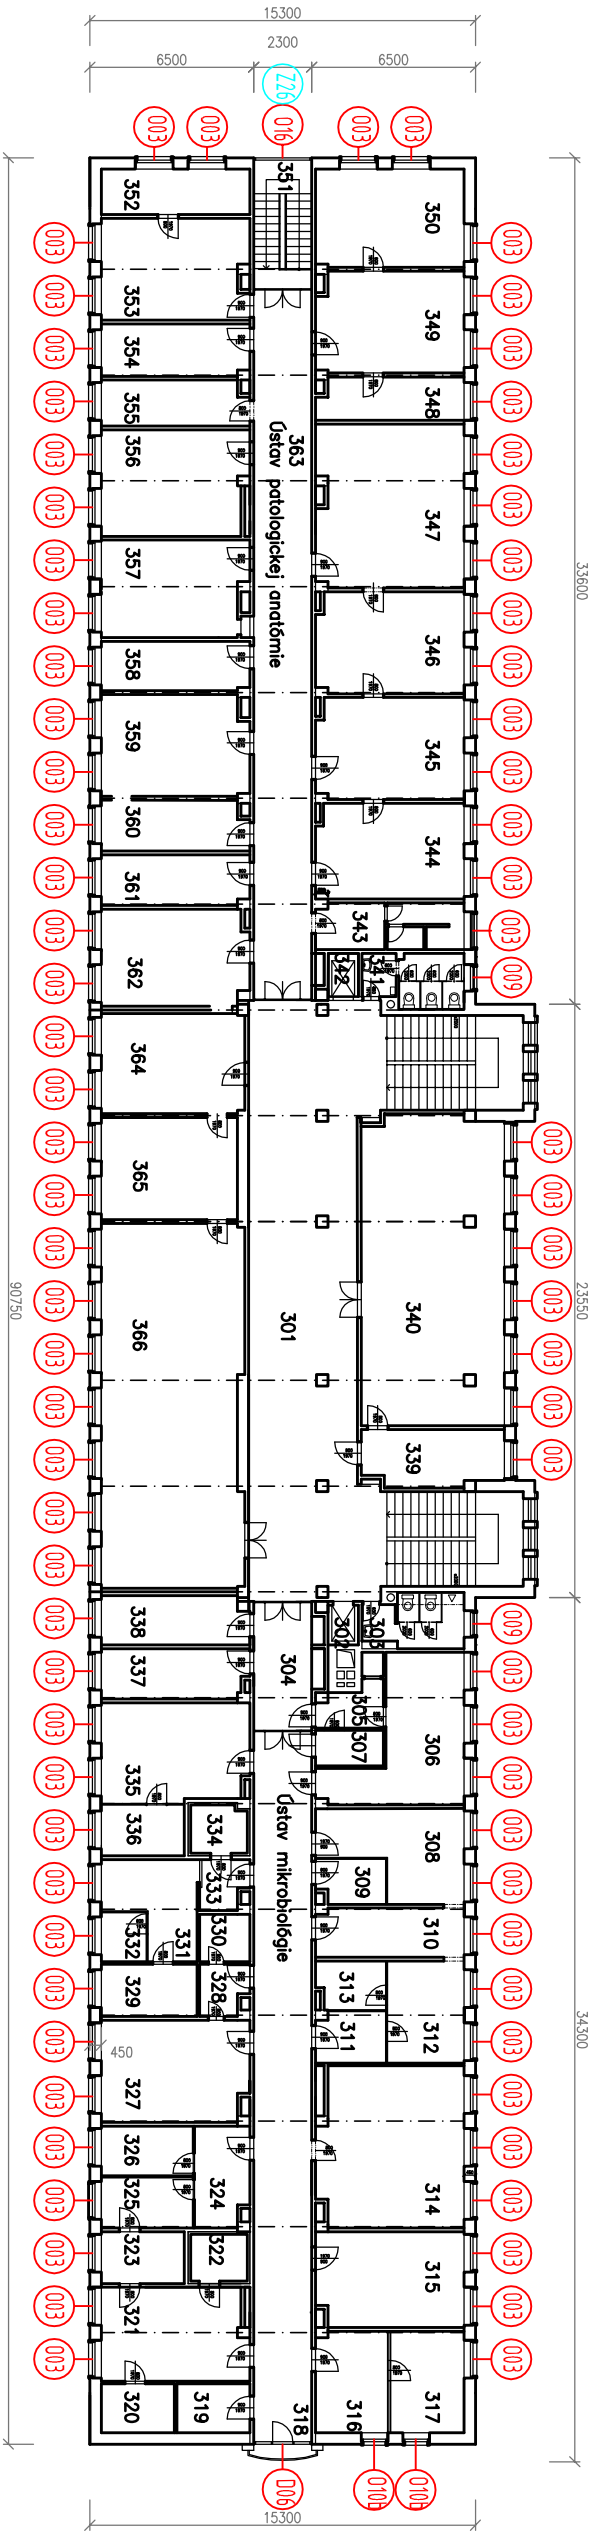

3. POSCHODIE

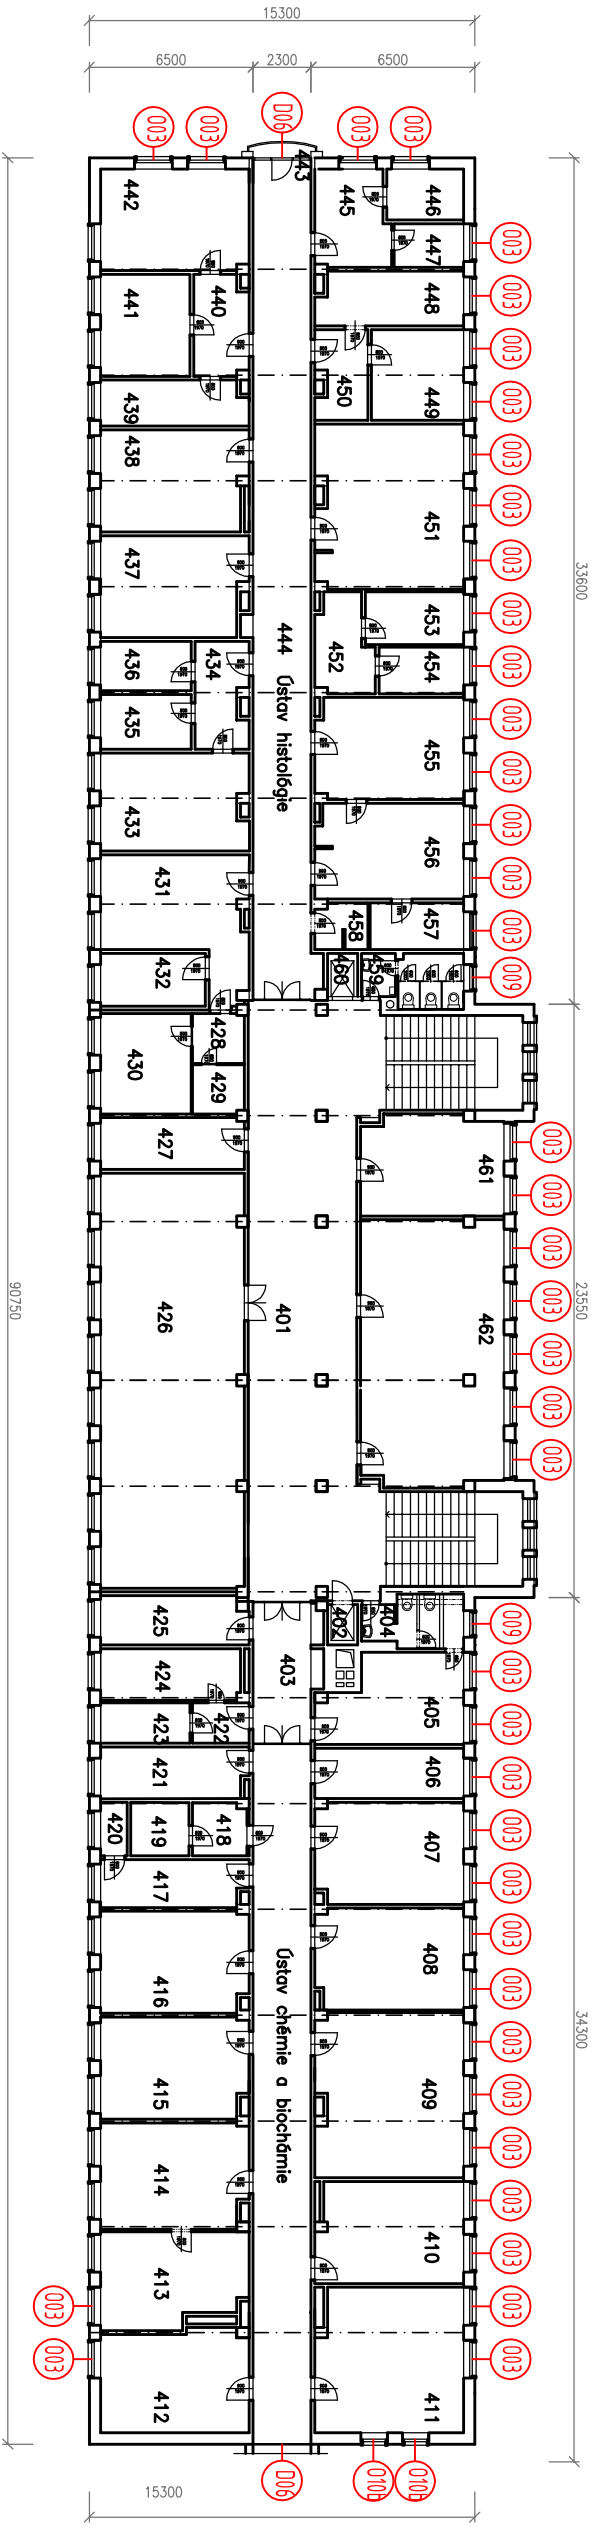

LEGENDA

- 00xx 0xx – STOLÁRSKE VÝROBKY
- 201 – ZÁMOČNÍCKE VÝROBKY

VYPRACOVAL		ZODP. PROJEKTANT		HL. INŽ. PROJEKTU					
Ing. Eva ZRADULOVÁ		Ing. Eva ZRADULOVÁ		Ing. Eva ZRADULOVÁ					
KONTROLOVAL		MIESTO STAVBY							
Ing. Miloš MAKYŠ		BRATISLAVA, SASINKOVA 4							
OBJEDNÁVATEL:									
Univerzita Komenského v Bratislave, Lekárska fakulta, Špitálska 24, 813 72 Bratislava									
Rekonštrukcia a modernizácia objektu NTÚ LFUK, Sasinkova 4, Bratislava, so zameraním na zvyšovanie energetickej hospodárnosti.  Obnova okien a dverí na budove NTÚ LFUK, 3. etapa  1.1 Obnova okien a dverí									
						STUPEŇ		FORMÁT	
						DSP, DRS		2x44	
						DÁTUM		Č. ZAKAZKY	
						12.2023			
OBJEKT:		MIERKA		Č. ARCH.					
		1:300							
PRÍLOHA:									
PÔDORYS 2. a 3. POSCHODIA				Č. VÝKRESU					
				8					
				Č. SÚPRAVY					