




POHĽAD SEVEROZÁPADNÝ

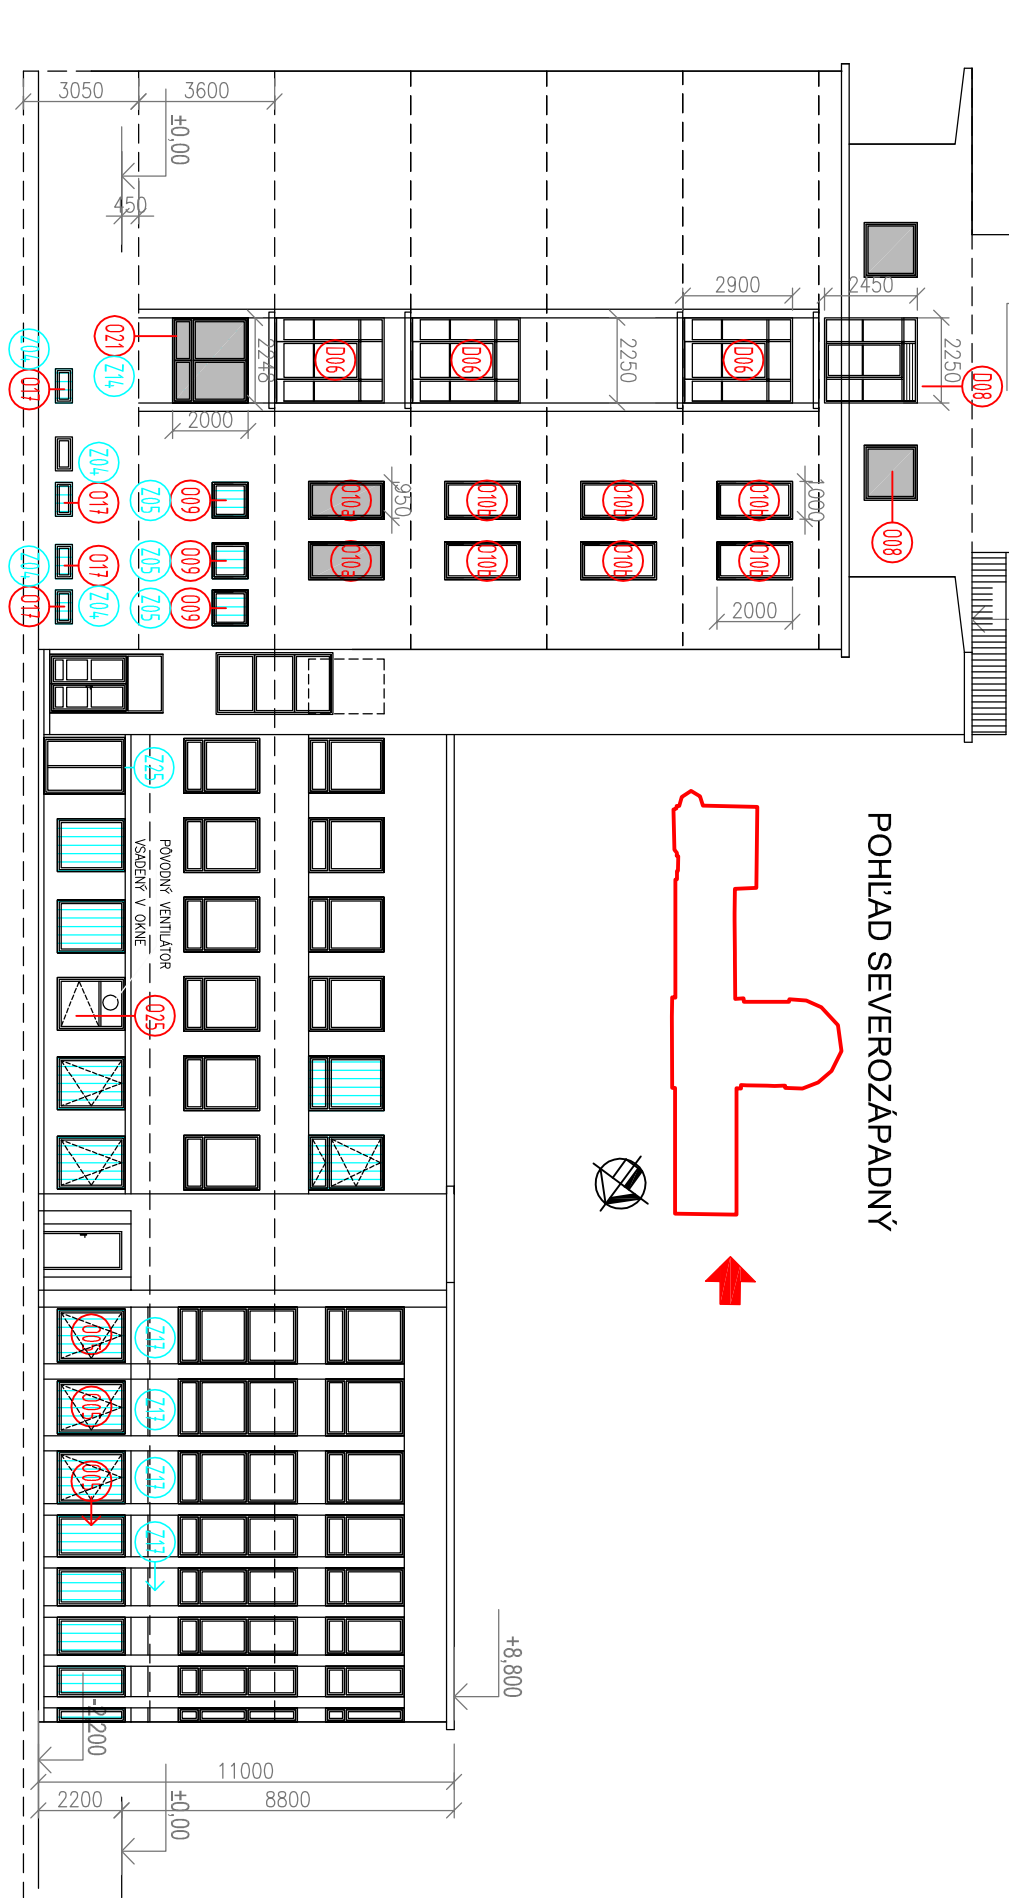

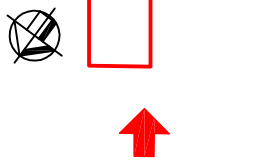

LEGENDA

- MREŽA
- PŮVODNÉ PLASTOVÉ OKNO
- PŮVODNÉ DREVENÉ OKNO
- STOLÁRSKE VÝROBKY
- ZAMOČNÍCKE VÝROBKY

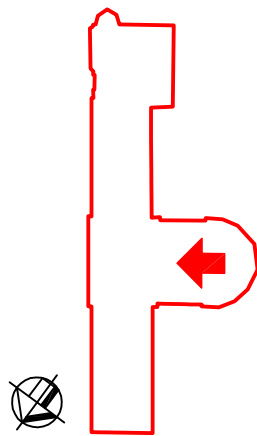POHĽAD JUHOZÁPADNÝ - VNÚTROAREÁL OVÝ



VYPRACOVÁVAL		ZODP. PROJEKTANT		HL. INŽ. PROJEKTU	
Ing. Eva ZRADULOVÁ		Ing. Eva ZRADULOVÁ		Ing. Eva ZRADULOVÁ	
KONTROLOVAL		MESTO STAVEB			
Ing. Miloš MAKÝŠ		BRATISLAVA, SASINKOVA 4			
OBJEDNÁVATEĽ:					
Univerzita Komenského v Bratislave, Lekárska fakulta, Špitálska 24, 813 72 Bratislava					
Rekonštrukcia a modernizácia objektu NTÚ LFUK, Sasinkova 4, Bratislava, so zameraním na zvyšovanie energetickej hospodárnosti.					
Obnova okien a dverí na budove NTÚ LFUK, 3. etapa					
OBJEKT:					
1.1 Obnova okien a dverí					
PRÍLOHA:					
POHĽADY 2					
					
UNIVERZITA KOMENSKÉHO V BRATISLAVE, LEKÁRSKA FAKULTA, ŠPITÁLSKA 24, 813 72 BRATISLAVA 1					
STUPEŇ		FORMÁT			
DSP DRS		3x44			
DATUM		Č. ZAKAZKY			
12.2023					
MIERKA		Č. ARCH.			
1:200					
Č. VÝKRESU		Č. ÚPRAVY			
4					