



4. POSCHODIE



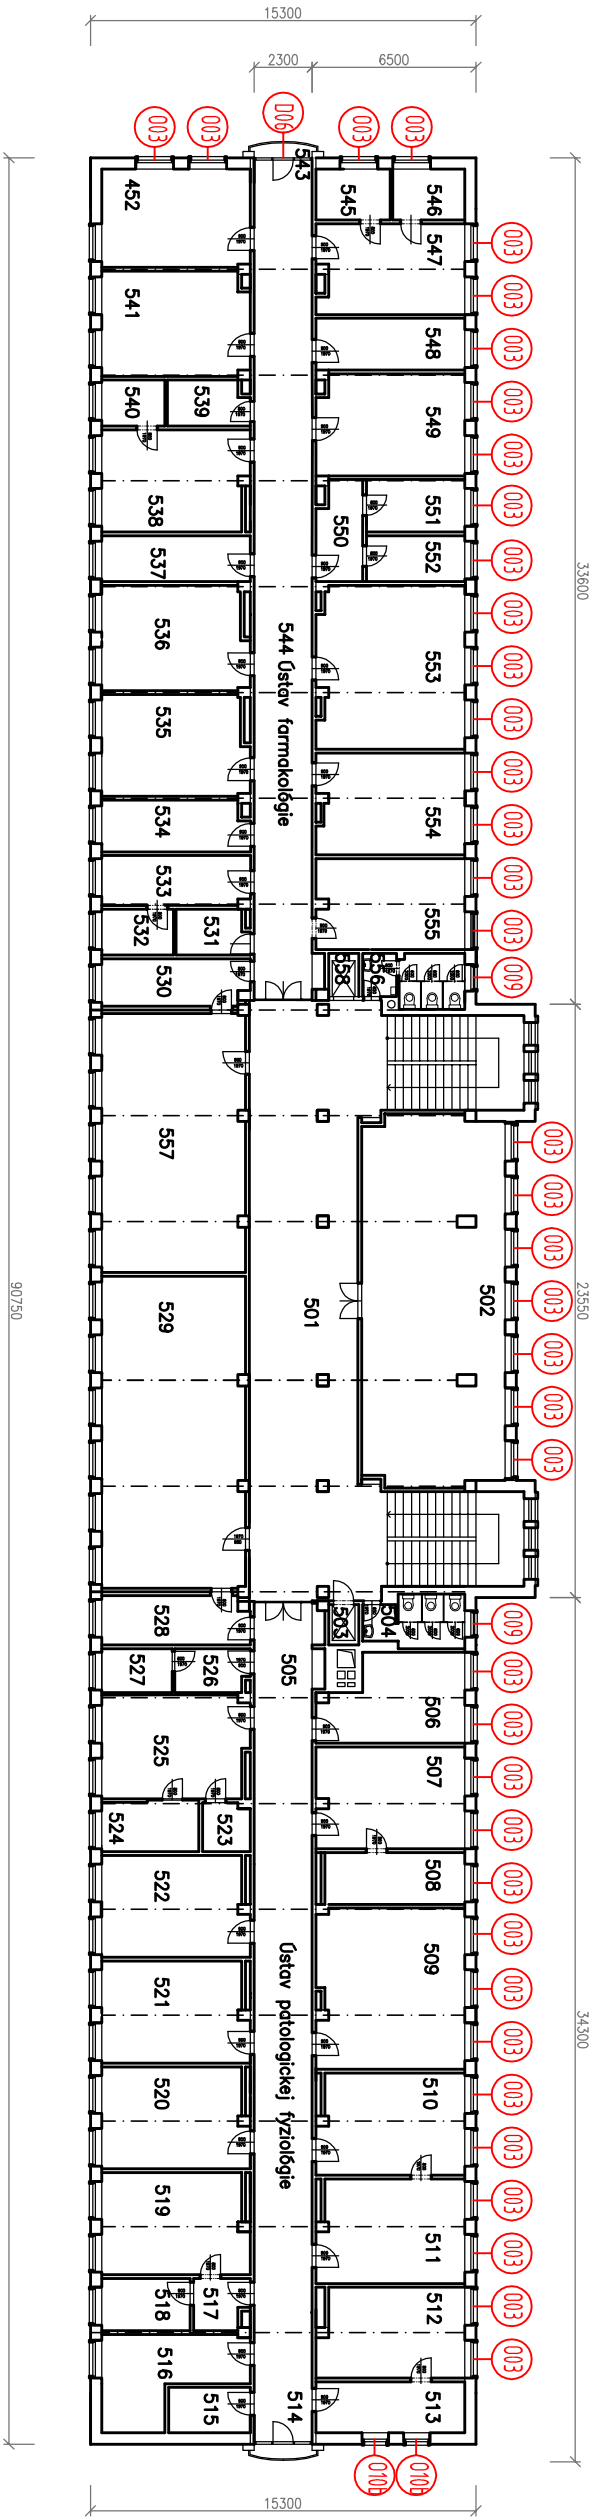

5. POSCHODIE

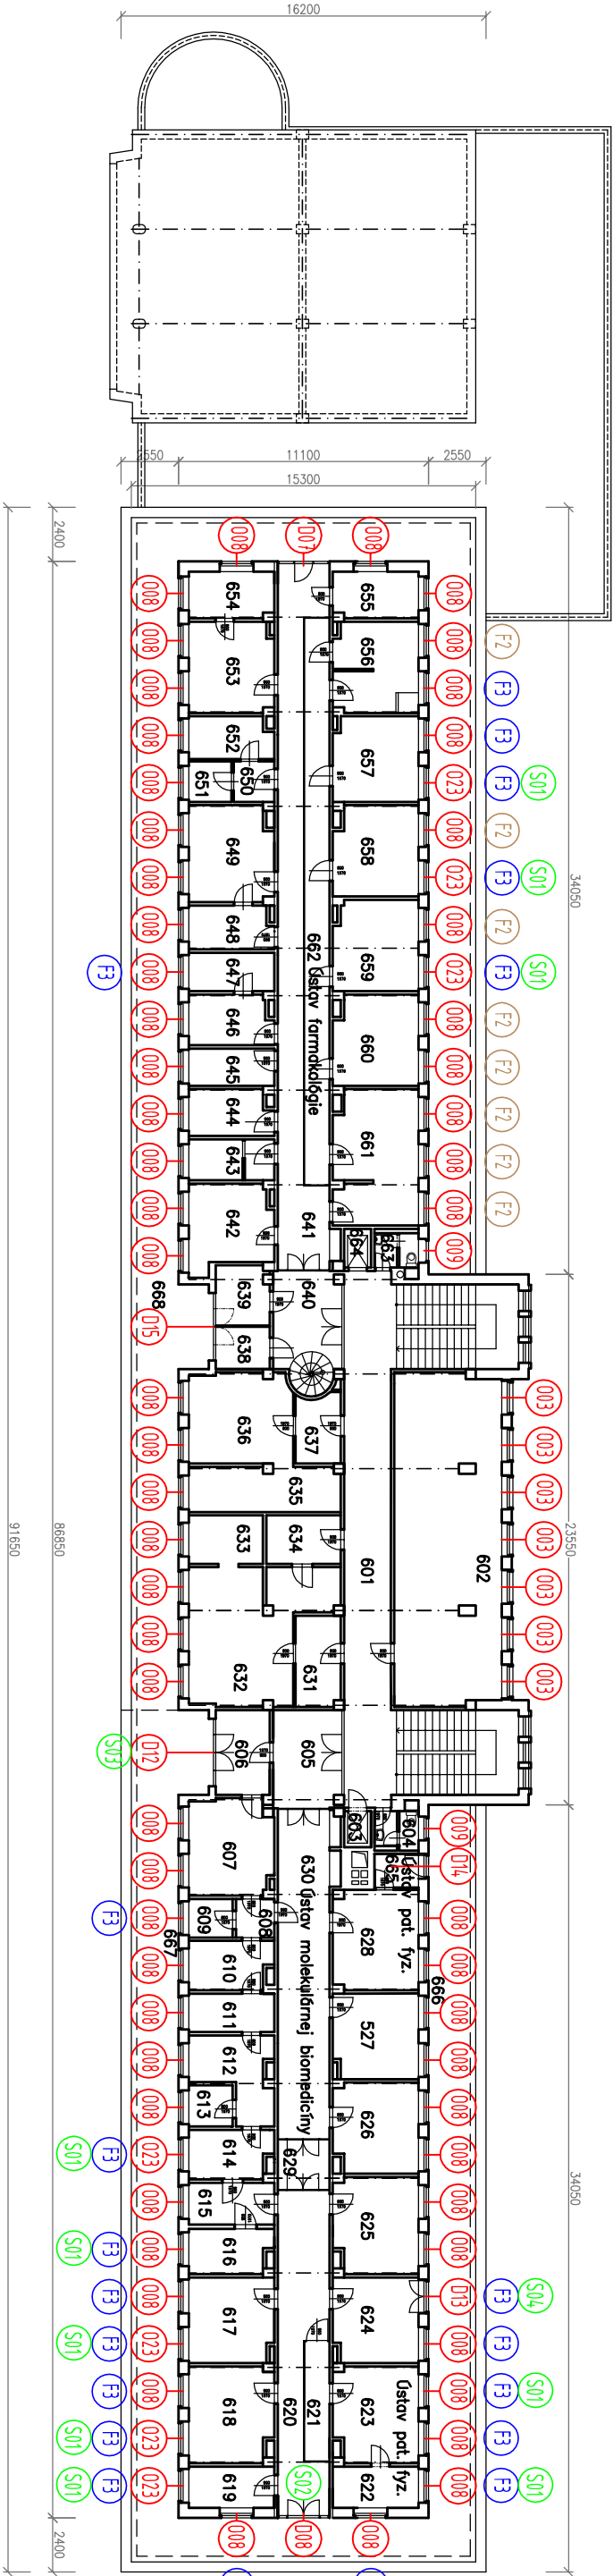

LEGENDA

- (0xx) (0xx) - STOLARSKÉ VÝROBKY
- (207) (207) - ZAMOČNÍCKE VÝROBKY
- (F2) (F2) - NEPRIEHLADNÁ FÓLIA ALEBO SKLO
- (F3) (F3) - ZATEMŇOVACIA FÓLIA

VYPRACOVAL		ZODP.PROJEKTANT	HL.INŽ.PROJEKTU
Ing. Eva ZRADULOVÁ		Ing. Eva ZRADULOVÁ	Ing. Eva ZRADULOVÁ
KONTROLOVAL		MIESTO STAVBY	
Ing. Miloš MAKYŠ		BRATISLAVA, SASINKOVA 4	
OBJEDNÁVATEL:			
Univerzita Komenského v Bratislave, Lekárska fakulta, Špitálska 24, 813 72 Bratislava			
Rekonštrukcia a modernizácia objektu NTÚ LFUK, Sasinkova 4, Bratislava, so zameraním na zvyšovanie energetickej hospodárnosti.			
Obnova okien a dverí na budove NTÚ LFUK, 3. etapa			
1.1 Obnova okien a dverí			
OBJEKT:			
PRÍLOHA:			
PÔDORYS 4. a 5. POSCHODIA			

	
UNIVERZITA KOMENSKÉHO V BRATISLAVE, LEKÁRSKA FAKULTA, ŠPITÁLSKA 24, 813 72 BRATISLAVA 1	
STUPEŇ DSP, DRS	FORMÁT 2x44
DÁTUM 12.2023	Č.ZAKAZKY
MIERKA 1:300	Č.ARCH.
Č.VÝKRESU 9	Č.SÚPRAVY