


REZ A—A´

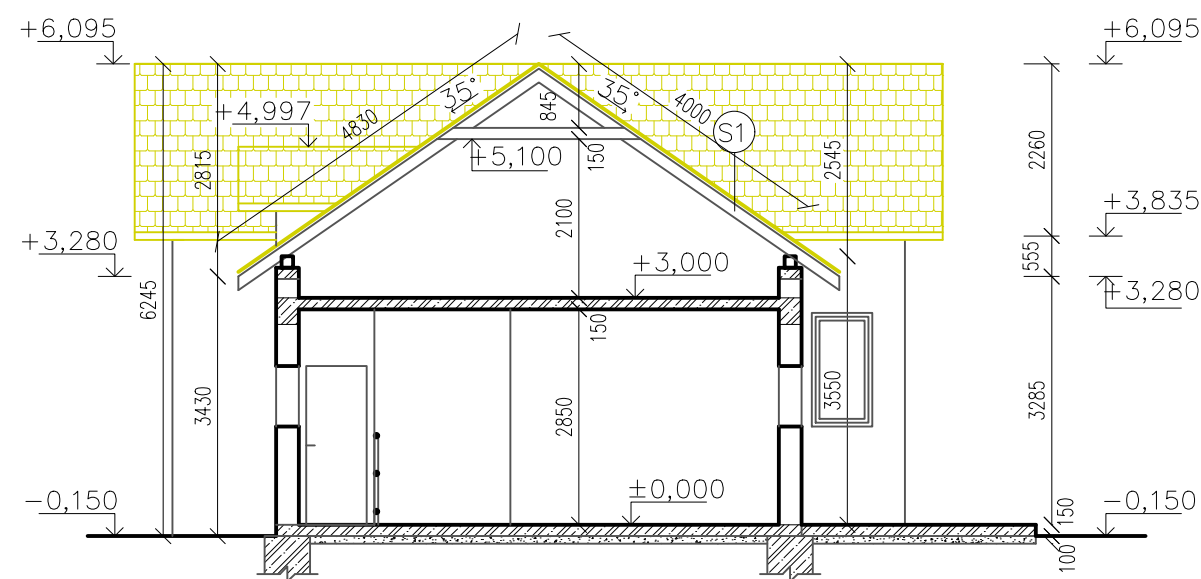

LEGENDA MIATERIÁLOV

- EXISTUJÚCE OBVODOVÉ MURIVO S hr. 300mm
- ŽELEZOBETÓN
- ŠTRKOVÉ LOŽKO
- EXISTUJÚCA STREŠNÁ KRYTINA

VYSVETLÍVKY

- VYBÚRANÉ KONŠTRUKCIE
- ÚPLNÁ DEMONTÁŽ STERŠNEJ KRYTINIY, A DEMONTÁŽ EX. LATOVANIA

SKLABA STRIECH: S1—S2

- EXISTUJÚCA STREŠNÁ KRYTINA
- LATOVANIE 40x50mm
- EXISTUJÓUCA STREŠNÁ KONŠTRUKCIA

UT=PT= 240 m n.m
±0,000= 240,15 m n.m

VED. PROJ.	KRESLIL	VYPRACOVAL	KONTROL.	<div>Ing.Barnabáš Máté</div> <div>autorizovaný stavebný</div> <div>inžinier licencia</div> <div>č. 3349*A*1</div> <div>Trhové nám. 6</div> <div>97901 Rim.Sobota</div>	
ING. T. MÁTÉ	ING. B BOZÓ	ING. T. MÁTÉ	ING. B. MÁTÉ		
INVESTOR: AGRO - DERBY , spol. s r.o Vyšné Valice , č. 208, PSČ 982 52 SR					
<div>TEL'ATNÍK</div> <div>REKONŠTRUKCIA STRECHY A KŔMNEHO ŽĽABU</div>					
				DÁTUM	4/2021
MIESTO STAVBY: Vyšné Valice - 1214/7- 1215/2- 1214/1				STUPEŇ	P
				Č. VÝKR. 3	MIERKA 1:100
REZA-A'-VYBÚRANÉ KONŠTRUKCIE					