


REZ A-A'

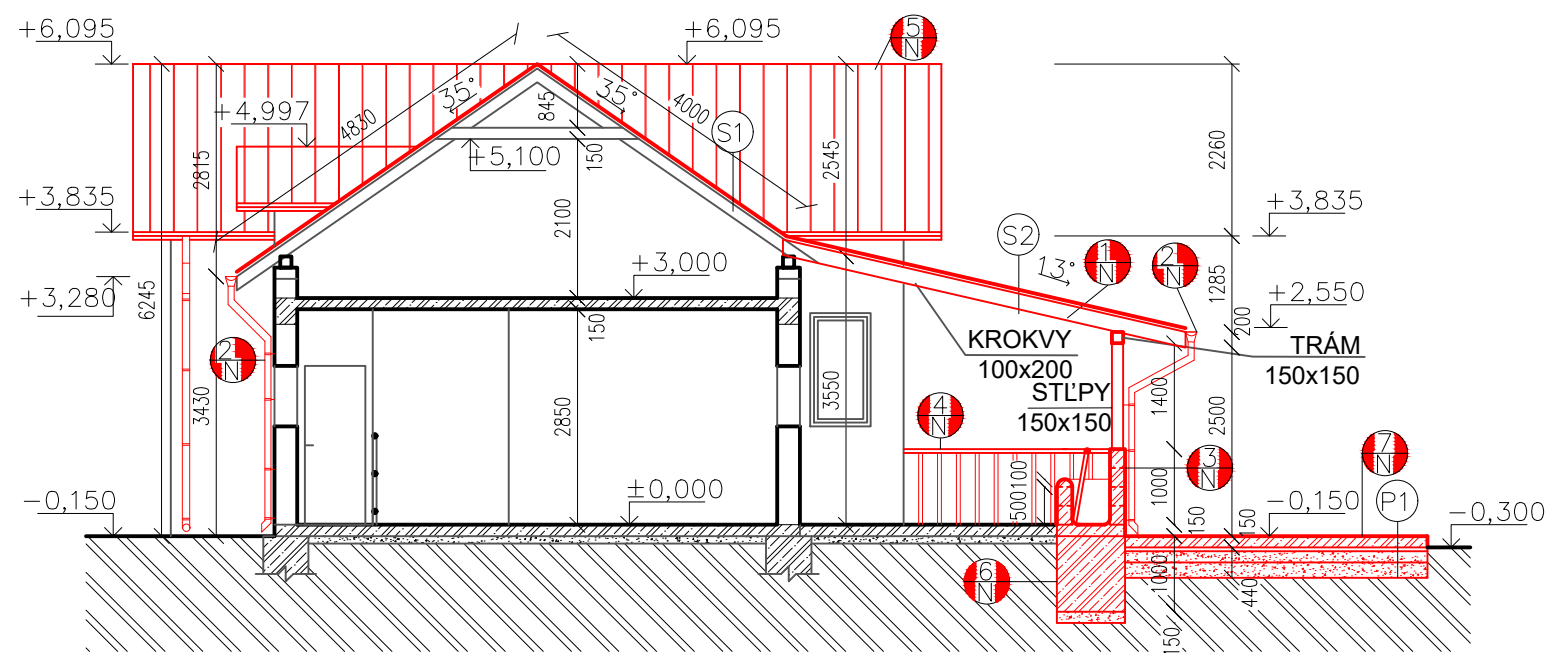

LEGENDA MIATERIÁLOV

- EXISTUJÚCE OBVODOVÉ MURIVO S hr. 300mm
- ŽELEZOBETÓN
- ŠTRKOVÉ LÔŽKO
- NOVÁ STREŠNÁ PLECHOVÁ KRYTINA

VYSVETLÍVKY

- NOVOVYBUDOVANÉ KONŠTRUKCIE
- NOVÁ STREŠNÁ KONŠTRUKCIA
- NOVÝ STREŠNÝ ODVODNOVACÍ SYSTÉM
- KRMNÝ ŽLAB Z DT. TVÁRNÍC hr.200mm
- NOVÁ STREŠNÁ PLECHOVÁ KRYTINA
- VYBUDOVANIE NOVÝCH ZÁKLADOVÝCH KONŠTRUKCIÍ
- VYBUDOVANIE SPEVNENEJ PLOCHY

POZNÁMKY

- OBJEKT BUDE ZABEZPEČENÁ PROTI ATMOSFERICKÝM VÝBOJOM ,BLESKOM
- PRI POKLÁDKE STREŠNEJ KRYTINY JE NUTNÉ POUŽIŤ PROTISNEHOVÝ SYSTÉM URČENÝ PRE KONKRÉTNY DRUH KRYTINY A SKLON STRECHY
- PRI OSADENÍM PRVKOV ZAMERAŤ SKUTKOVÉ ROZMERY
- VŠETKY DREVENÉ PRVKY DOPORUČUJEME PO ZMONTOVANÍ NAPUSTIŤ OCHRANNÝM PRÍPRAVKOM NAPR. 2x FUNGICÍDNYM BEZFAREBNÝM OCHRANNÝM NÁTEROM PRÍPRAVKU " PREGNOLIT D "
- ROHY BETÓNOVÉHO SPODKU KRMNÉHO ŽLABU JE POTRBNÉ ZAOBLIŤ PRE JEDNODUCHŠIU ÚDRŽBU ŽLABU

SKLABA STRIECH: S1-S2

- S1**
 - NOVÁ STREŠNÁ PLECHOVÁ KRYTINA - VÝŠKA PROFILU 50mm
 - LATOVANIE 40x50mm
 - KONTRALATA 40x50mm
 - PAROPRIEPUSTNÁ FÓLIA
 - EXISTUJÓUCA STREŠNÁ KONŠTRUKCIA
- S2**
 - NOVÁ STREŠNÁ PLECHOVÁ KRYTINA - VÝŠKA PROFILU 50mm
 - LATOVANIE 40x50mm
 - KONTRALATA 40x50mm
 - PAROPRIEPUSTNÁ FÓLIA
 - KROKVVY 100x200

SKLABA PODLÁH: P1

- P1**
 - CESTNÝ PANEL IZD 300/200/15 , hr. 150mm
 - ŠTRKOVÉ LÔŽKO hr. 40mm
 - ZHUTNENÝ PODKLAD Z HRUBÉHO DRVENÉHO KAMENIVA S VEL. 16-32 mm , hr. 200mm
 - ZHUTNENÝ PODKLAD Z HRUBÉHO DRVENÉHO KAMENIVA S VEL. 32-63 mm, hr. 200mm

UT=PT= 239m n.m
±0,000= 239,15 m n.m

VED. PROJ.	KRESLIL	VYPRACOVAL	KONTROL.	<div>Ing.Barnabáš Máté</div> <div>autorizovaný stavebný inžinier licencia č. 3349*A*1</div> <div>Trhové nám. 6</div> <div>97901 Rim.Sobota</div>	
ING. T. MÁTÉ	ING. B BOZÓ	ING. T. MÁTÉ	ING. B. MÁTÉ		
INVESTOR: AGRO - DERBY , spol. s r.o Vyšné Valice , č. 208, PSČ 982 52 SR					
<div>TEL'ATNÍK</div> <div>REKONŠTRUKCIA STRECHY A KŔMNEHO ŽLABU</div>					
				DÁTUM	4/2021
				STUPEŇ	P
MIESTO STAVBY: Vyšné Valice - 1214/7- 1215/2- 1214/1				Č. VÝKR. 7	MIERKA 1:100
REZA-A'- NOVÉ KONŠTRUKCIE					