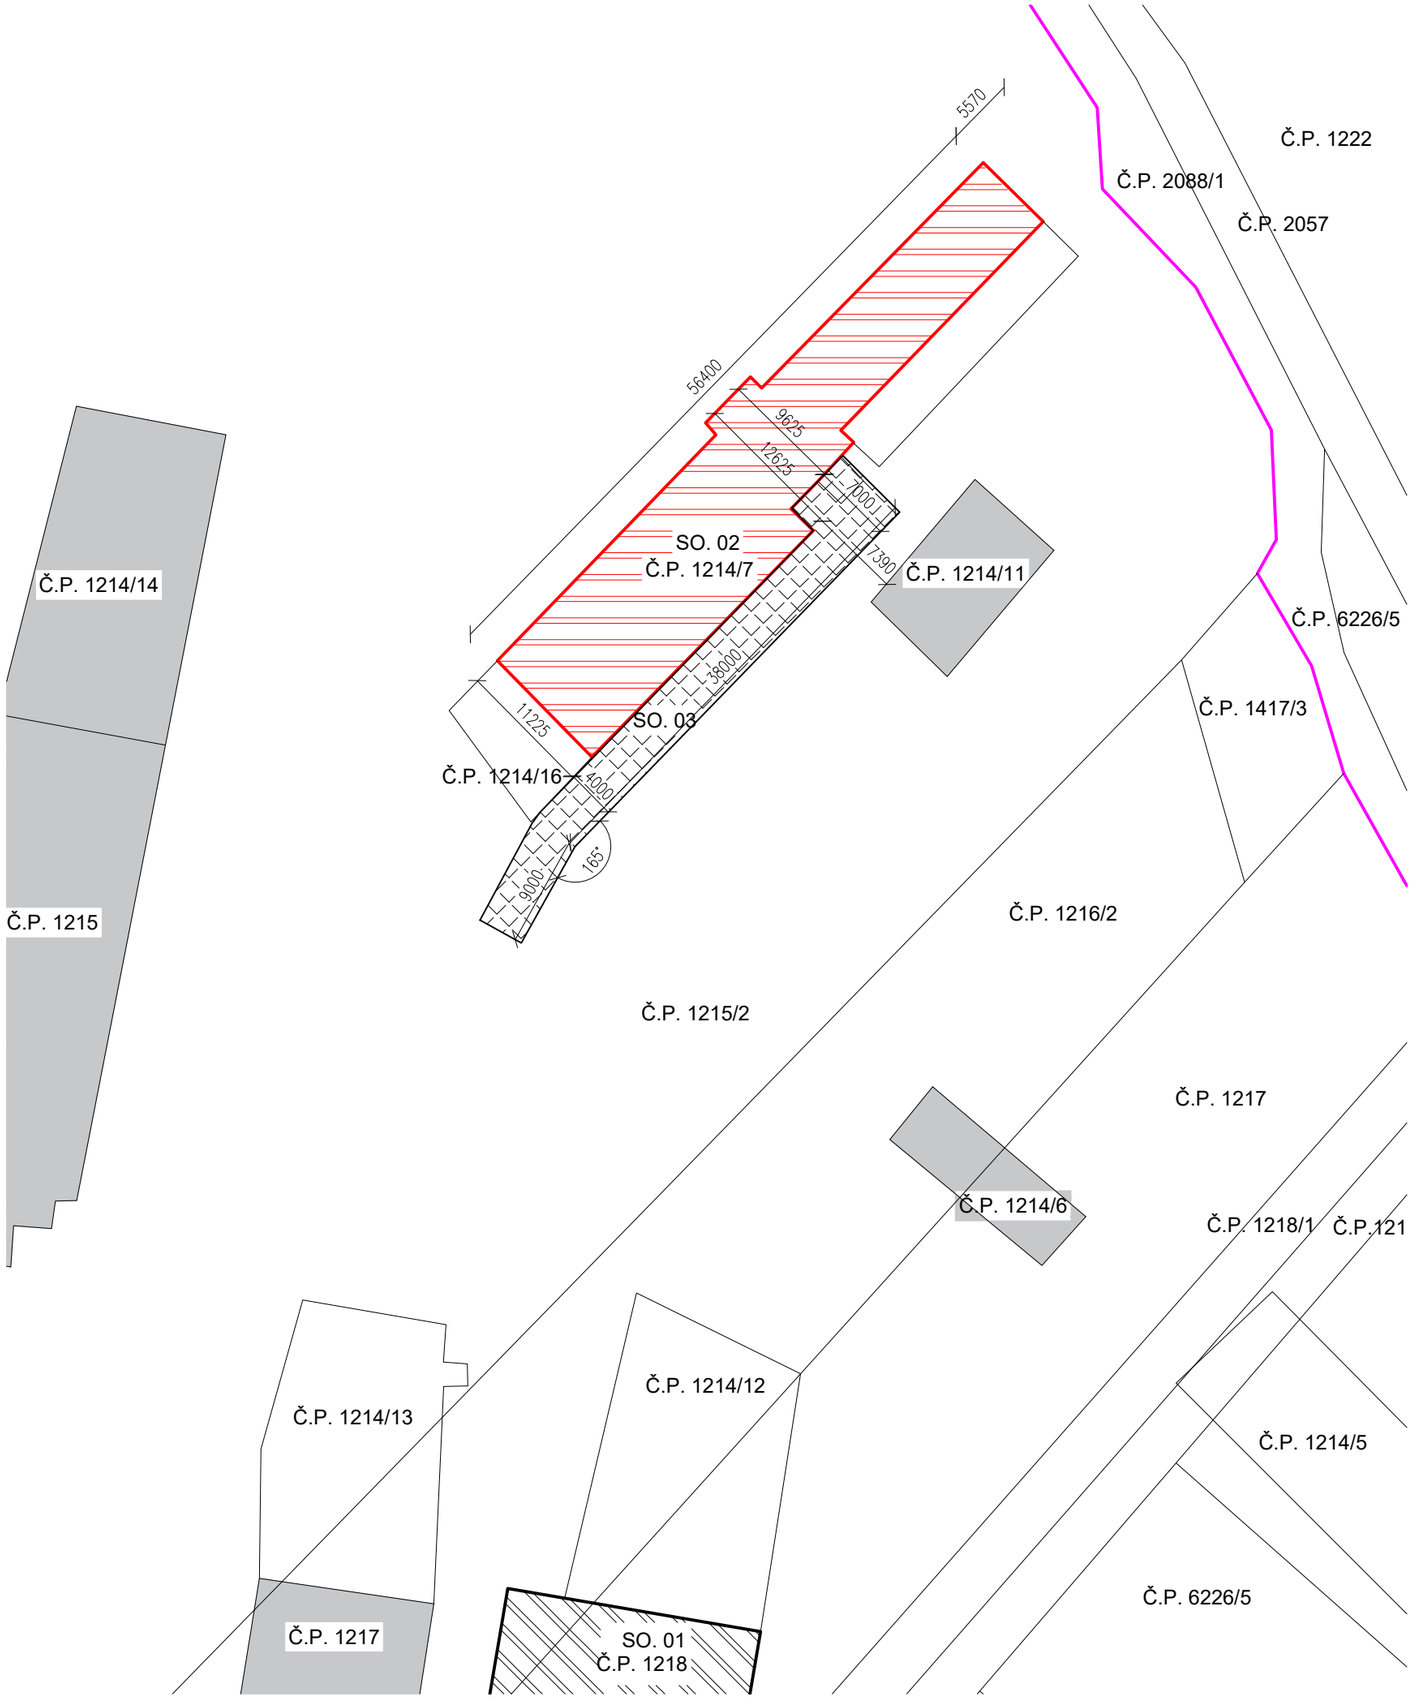

LEGENDA STAVEBNÝCH OBJEKTOV

SO. 01	-	OBJEKT- RIEŠENÁ BUDOVA - KRAVÍN K1 - 1450m²
SO. 02	-	OBJEKT- RIEŠENÁ BUDOVA - TĽATNÍK- 516,51 m²
SO. 03	-	OBJEKT- PRÍSTUPOVÁ CSETA K TEĽATNÍKU- SPEVNENÁ PLOCHA- 210 m²

LEGENDA ZNAČENIA

Č.P. 2895/11	-	ČÍSLO PARCELY
▼	-	HLAVNÝ VSTUP DO BUDOVY
	-	HRANICA POZEMKU

LEGENDA- PLOCHY

- RIEŠENÁ BUDOVA
- EXISTÚJÚCE OKOLITÉ BUDOVY
- SPEVNENÁ PLOCHA - (CESTNÝ PANEL IZD 300/200/15)

S

UT=PT= 240 m n.m
±0,000= 240,15 m n.m

VED. PROJ.	KRESLIL	VYPRACOVAL	KONTROL.
ING. T. MÁTÉ	ING. B BOZÓ	ING. T. MÁTÉ	ING. B. MÁTÉ

INVESTOR: AGRO - DERBY , spol. s r.o
Vyšné Valice , č. 208, PSČ 982 52 SR

TEĽATNÍK

REKONŠTRUKCIA STRECHY A KŔMNEHO ŽĽABU

MIESTO STAVBY: Vyšné Valice - 1214/7- 1215/2- 1214/1

SITUÁCIA

Ing.Barnabáš Máté
autorizovaný stavebný inžinier licencia
*č. 3349*A*1*
Trhové nám. 6
97901 Rim.Sobota

DÁTUM	**11/2024**
STUPEŇ	**P**
Č. VÝKR. 1	**MIERKA 1:500**