



ŽIADOSŤ

0 VYJADRENIE K EXISTENCII INŽINIERSKÝCH SIETI

Dátum prijatia žiadosti: 05.12.2023

ŽIADATEĽ:

Meno a priezvisko / obchodné meno*:	Milan Varga / MESTO Košice
Ulica, čísla domu*:	Trieda SNP 48/A
Obec, PSČ*:	Košice 040 11
Kontaktná osoba, tel. kontakt*:	tel.: 055 6419 249, e-mail: milan.varga@kosice.sk

TYP ŽIADOSTI*:

☒ Informatívny ☐ Porucha (len správcovia inžinierských sietí)

ZOZNAM PRÍLOH:

Zaujmove_uzemie.png

* Povinný údaj

Dátum:

05.12.2023

Podpis žiadateľa:

Kontakty

info@vsds.sk • www.vsds.sk • Poruchová linka VSD: 0800 123 332

Adresa pre písomný kontakt: Východoslovenská distribučná, a.s., Mlynská 31, 042 91 Košice, Slovenská republika

Spoločnosť je zapísaná v Obchodnom registri Okresného súdu Košice I, oddiel Sa, vložka 1411/V, IČO: 36 599 361, DIČ: 2022082997, IČ DPH: SK2022082997

Bankové spojenie: Citibank Europe plc., pobočka zahraničnej banky, IBAN: SK07 8130 0000 0020 0848 0108, BIC: CITI SK BA



Milan Varga
MESTO Košice
Trieda SNP 48/A
040 11 Košice

Naše číslo: 30573/2023
Vybavuje:
Email: info@vsdas.sk

V Košiciach, dňa 05.12.2023

Vec: Stanovisko prevádzkovateľa distribučnej sústavy VSD, a.s. k existencii sietí.

LIST NENAHRÁDZA VYJADRENIE K PROJEKTOVEJ DOKUMENTÁCII.

Vážený zákazník.

Dostali sme „Žiadosť o vyjadrenie k existencii sietí“ v záujmovej oblasti Košice-Nad jazerom, na vyznačených parcelách.

Upozorňujeme Vás, že v záujmovej oblasti, vyznačenej v zaslaných mapových podkladoch sa nachádzajú nadzemné NN, VN (do 35kV) rozvody a elektrická stanica (trafostanica - TS), ktoré si môžete lokalizovať na mieste.

Zároveň upozorňujeme na existenciu podzemných NN, VN rozvodov.

Upozornenie na ochranné pásma v zmysle § 43 zákona 251/2012 Z.z.:

(1) Na ochranu zariadení sústavy sa zriaďujú ochranné pásma. Ochranné pásmo je priestor v bezprostrednej blízkosti zariadenia sústavy, ktorý je určený na zabezpečenie spoľahlivej a plynulej prevádzky a na zabezpečenie ochrany života a zdravia osôb a majetku.

(2) Ochranné pásmo vonkajšieho nadzemného elektrického vedenia je vymedzené zvislými rovinami po oboch stranách vedenia vo vodorovnej vzdialenosti meranej kolmo na vedenie od krajného vodiča. Vzdialenosť oboch rovín od krajných vodičov je pri napätí

a) od 1 kV do 35 kV vrátane

1. pre vodiče bez izolácie 10 m; v súvislých lesných priesekoch 7 m,
2. pre vodiče so základnou izoláciou 4m; v súvislých lesných priesekoch 2 m,
3. pre zavesené káblové vedenie 1 m,

(4) V ochrannom pásme vonkajšieho nadzemného elektrického vedenia a pod elektrickým vedením je okrem prípadov podľa odseku 14 zakázané

- a) zriaďovať stavby, konštrukcie a skládky,
- b) vysádzať a pestovať trvalé porasty s výškou presahujúcou 3 m,
- c) vysádzať a pestovať trvalé porasty s výškou presahujúcou 3m vo vzdialenosti do 2m od krajného vodiča vzdušného vedenia s jednoduchou izoláciou,
- d) uskladňovať ľahko horľavé alebo výbušné látky,
- e) vykonávať činnosti ohrozujúce bezpečnosť osôb a majetku,
- f) vykonávať činnosti ohrozujúce elektrické vedenie a bezpečnosť a spoľahlivosť prevádzky sústavy.

(5) Vysádzať a pestovať trvalé porasty s výškou presahujúcou 3 m vo vzdialenosti presahujúcej 5 m od krajného vodiča vzdušného vedenia možno len vtedy, ak je zabezpečené, že tieto porasty pri páde

Kontakty

Názov spoločnosti Východoslovenská distribučná, a.s. • www.vsdas.sk • www.vsdeshop.sk
Sídlo Mlynská 31, 042 91 Košice, Slovenská republika • IČO: 36 599 361, IČ DPH: SK2022082997
info@vsdas.sk • Poruchová linka VSD 0800 123 332 • www.vypadokelektriny.sk
Spoločnosť je zapísaná v Obchodnom registri Mestského súdu Košice, oddiel Sa, vložka 1411/V



Strana 3 z 3

(10) V ochrannom pásme elektrickej stanice vymedzenej v odseku 9 písm. a) a b) je zakázané vykonávať činnosti, pri ktorých je ohrozená bezpečnosť osôb, majetku a spoľahlivosť a bezpečnosť prevádzky elektrickej stanice.

Ďalej Vás upozorňujeme, že môže dôjsť k styku s elektroenergetickými zariadeniami, ktoré nie sú v majetku VSD, a.s., prostredníctvom, ktorých sú napájaní odberatelia elektrickej energie. Ich priebehy neevidujeme.

V prípade stavieb, na ochranu ktorých sa zavádzajú ochranné pásma podľa osobitných predpisov žiadame, aby bol rešpektovaný rozsah ochranného pásma novovzniknutej stavby voči existujúcim častiam regionálnej distribučnej sústavy prevádzkovateľa VSD, a.s. V prípade nedodržania tejto požiadavky si bude VSD, a.s. uplatňovať všetky škody a zvýšené náklady, ktoré jej pri výkone povolenej činnosti vzniknú z titulu, že sa jej stavby a zariadenia dostali do ochranného pásma novovzniknutej stavby.

Toto stanovisko neslúži ako doklad k územnému konaniu alebo stavebnému povoleniu resp. ohláseniu drobnej stavby. Stanovisko pre účely územného alebo stavebného konania bude vydané PDS až na základe posúdenia projektovej dokumentácie vypracovanej v zmysle platných predpisov, noriem a technických podmienok prevádzkovateľa distribučnej sústavy.

V záujme zachovania spoľahlivého, bezpečného a efektívneho prevádzkovania distribučnej sústavy si vyhradzuje právo vyjadriť sa k projektovej dokumentácii plánovanej stavby.

Vyjadrenie platí šesť mesiacov, pričom aj pred uplynutím tejto lehoty stráca platnosť v prípade zmeny údajov, na základe ktorých bolo vydané.

S pozdravom

Bc. Martin Poník

Prílohy: 1x Mapa záujmovej oblasti




Východoslovenská distribučná, a.s. útvár Riadenie investícií

1:2 000

20 10 0 20 40 60 m

**Legenda:**

ZVN a VVN Vedenia	VN Vedenia	NN Pripojky (orientačné zakreslenie)
— VVN kábel	— VN kábel	— NN káblová pripojka
— VVN vzduch	— VN vzduch	— NN vzdušná pripojka
— ZVN kábel	NN Vedenia	Trafo stanice
— ZVN vzduch	— NN kábel	
Záujmová oblasť	— NN vzduch	

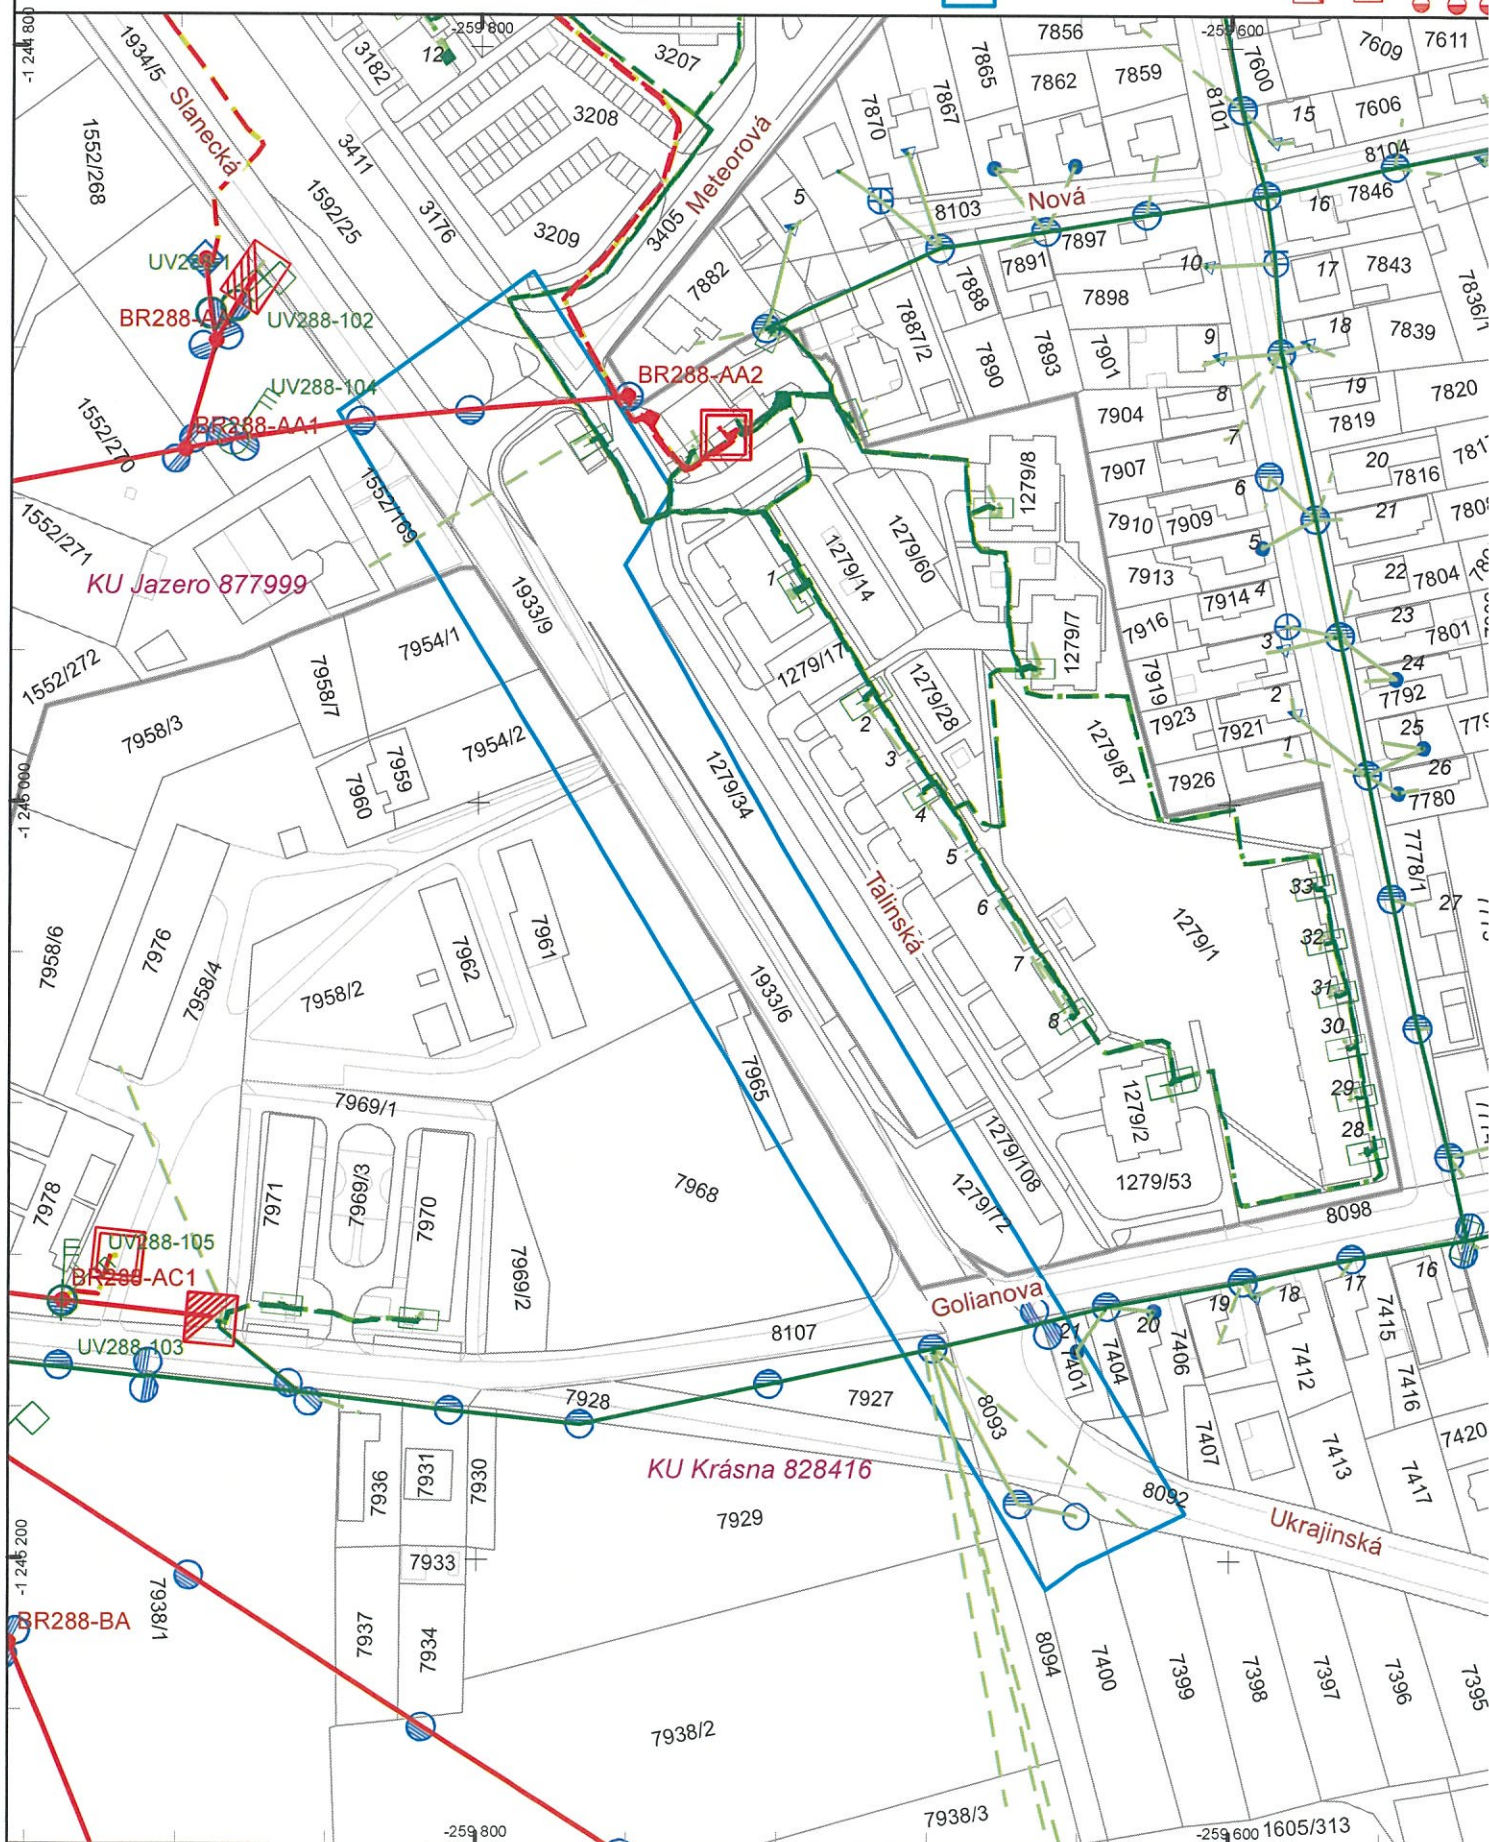

Dátum: 5.12.2023

Vektorová katastrálna mapa:
© Úrad geodézie, kartografie a katastra Slovenskej republiky

Ortofotomapa © Geodis Slovakia, s.r.
Ortofotomapa © Eurosense, s.r.o.
© Prispievatelia OpenStreetMap



ŽIADOSŤ

0 VYJADRENIE K EXISTENCII INŽINIERSKÝCH SIETI

Dátum prijatia žiadosti: 05.12.2023

ŽIADATEĽ:

Meno a priezvisko / obchodné meno*:	Milan Varga / MESTO Košice
Ulica, čísla domu*:	Trieda SNP 48/A
Obec, PSČ*:	Košice 040 11
Kontaktná osoba, tel. kontakt*:	tel.: 055 6419 249, e-mail: milan.varga@kosice.sk

TYP ŽIADOSTI*:

☒ Informatívny ☐ Porucha (len správcovia inžinierskych sietí)

ZOZNAM PRÍLOH:

Zaujmove_uzemie.png

* Povinný údaj

Dátum:
05.12.2023

Podpis žiadateľa:

Kontakty

info@vsds.sk • www.vsds.sk • Poruchová linka VSD: 0800 123 332

Adresa pre písomný kontakt: Východoslovenská distribučná, a.s., Mlynská 31, 042 91 Košice, Slovenská republika

Spoločnosť je zapísaná v Obchodnom registri Okresného súdu Košice I, oddiel Sa, vložka 1411/V, IČO: 36 599 361, DIČ: 2022082997, IČ DPH: SK2022082997

Bankové spojenie: Citibank Europe plc., pobočka zahraničnej banky, IBAN: SK07 8130 0000 0020 0848 0108, BIC: CITI SK BA



Milan Varga
MESTO Košice
Trieda SNP 48/A
040 11 Košice

Naše číslo: 30574/2023
Vybavuje:
Email info@vsdas.sk

V Košiciach, dňa 05.12.2023

Vec: Stanovisko prevádzkovateľa distribučnej sústavy VSD, a.s. k existencii sietí.

LIST NENAHRÁDZA VYJADRENIE K PROJEKTOVEJ DOKUMENTÁCII.

Vážený zákazník.

Dostali sme „Žiadosť o vyjadrenie k existencii sietí“ v záujmovej oblasti Košice-Krásna, na vyznačených parcelách.

Upozorňujeme Vás, že v záujmovej oblasti, vyznačenej v zaslaných mapových podkladoch sa nachádza nadzemné NN vedenie, ktoré si môžete lokalizovať na mieste.

Pri výstavbe musia byť dodržané minimálne vzdialenosti budov a konštrukcií od vedenia do 1 kV podľa platných noriem STN.

V prípade zemných prác v blízkosti nadzemného vedenia žiadame, aby nebola porušená stabilita podporných bodov a taktiež aby nebola porušená uzemňovacia sústava elektrického vedenia. Pri prácach v blízkosti vedenia žiadame dodržať bezpečné vzdialenosti podľa platných noriem STN.

Ďalej Vás upozorňujeme, že môže dôjsť k styku s elektroenergetickými zariadeniami, ktoré nie sú v majetku VSD, a.s., prostredníctvom, ktorých sú napájaní odberatelia elektrickej energie. Ich priebehy neevidujeme.

V prípade stavieb, na ochranu ktorých sa zavádzajú ochranné pásma podľa osobitných predpisov žiadame, aby bol rešpektovaný rozsah ochranného pásma novovzniknutej stavby voči existujúcim častiam regionálnej distribučnej sústavy prevádzkovateľa VSD, a.s. V prípade nedodržania tejto požiadavky si bude VSD, a.s. uplatňovať všetky škody a zvýšené náklady, ktoré jej pri výkone povolenej činnosti vzniknú z titulu, že sa jej stavby a zariadenia dostali do ochranného pásma novovzniknutej stavby.

V záujme zachovania spoľahlivého, bezpečného a efektívneho prevádzkovania distribučnej sústavy si vyhradzuje právo vyjadriť sa k projektovej dokumentácii plánovanej stavby.

Toto stanovisko neslúži ako doklad k územnému konaniu alebo stavebnému povoleniu resp. ohláseniu drobnej stavby. Stanovisko pre účely územného alebo stavebného konania bude vydané PDS až na základe posúdenia projektovej dokumentácie vypracovanej v zmysle platných predpisov, noriem a technických podmienok prevádzkovateľa distribučnej sústavy.

Kontakty


Názov spoločnosti Východoslovenská distribučná, a.s. • www.vsds.sk • www.vsdeshop.sk
Sídlo Mlynská 31, 042 91 Košice, Slovenská republika • IČO: 36 599 361, IČ DPH: SK2022082997
info@vsdas.sk • Poruchová linka VSD 0800 123 332 • www.vypadokelektriny.sk
Spoločnosť je zapísaná v Obchodnom registri Mestského súdu Košice, oddiel Sa, vložka 1411/V



Východoslovenská distribučná, a.s.

útvár Riadenie investícií

1:2 500

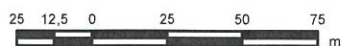

Legenda:

ZVN a VVN Vedenia

- VVN kábel
- VVN vzduch
- ZVN kábel
- ZVN vzduch

Záujmová oblasť



VN Vedenia

- VN kábel
- VN vzduch


NN Vedenia

- NN kábel
- NN vzduch

NN Prípojky (orientačné zakreslenie)

- NN káblová prípojka
- NN vzdušná prípojka

Trafostanice

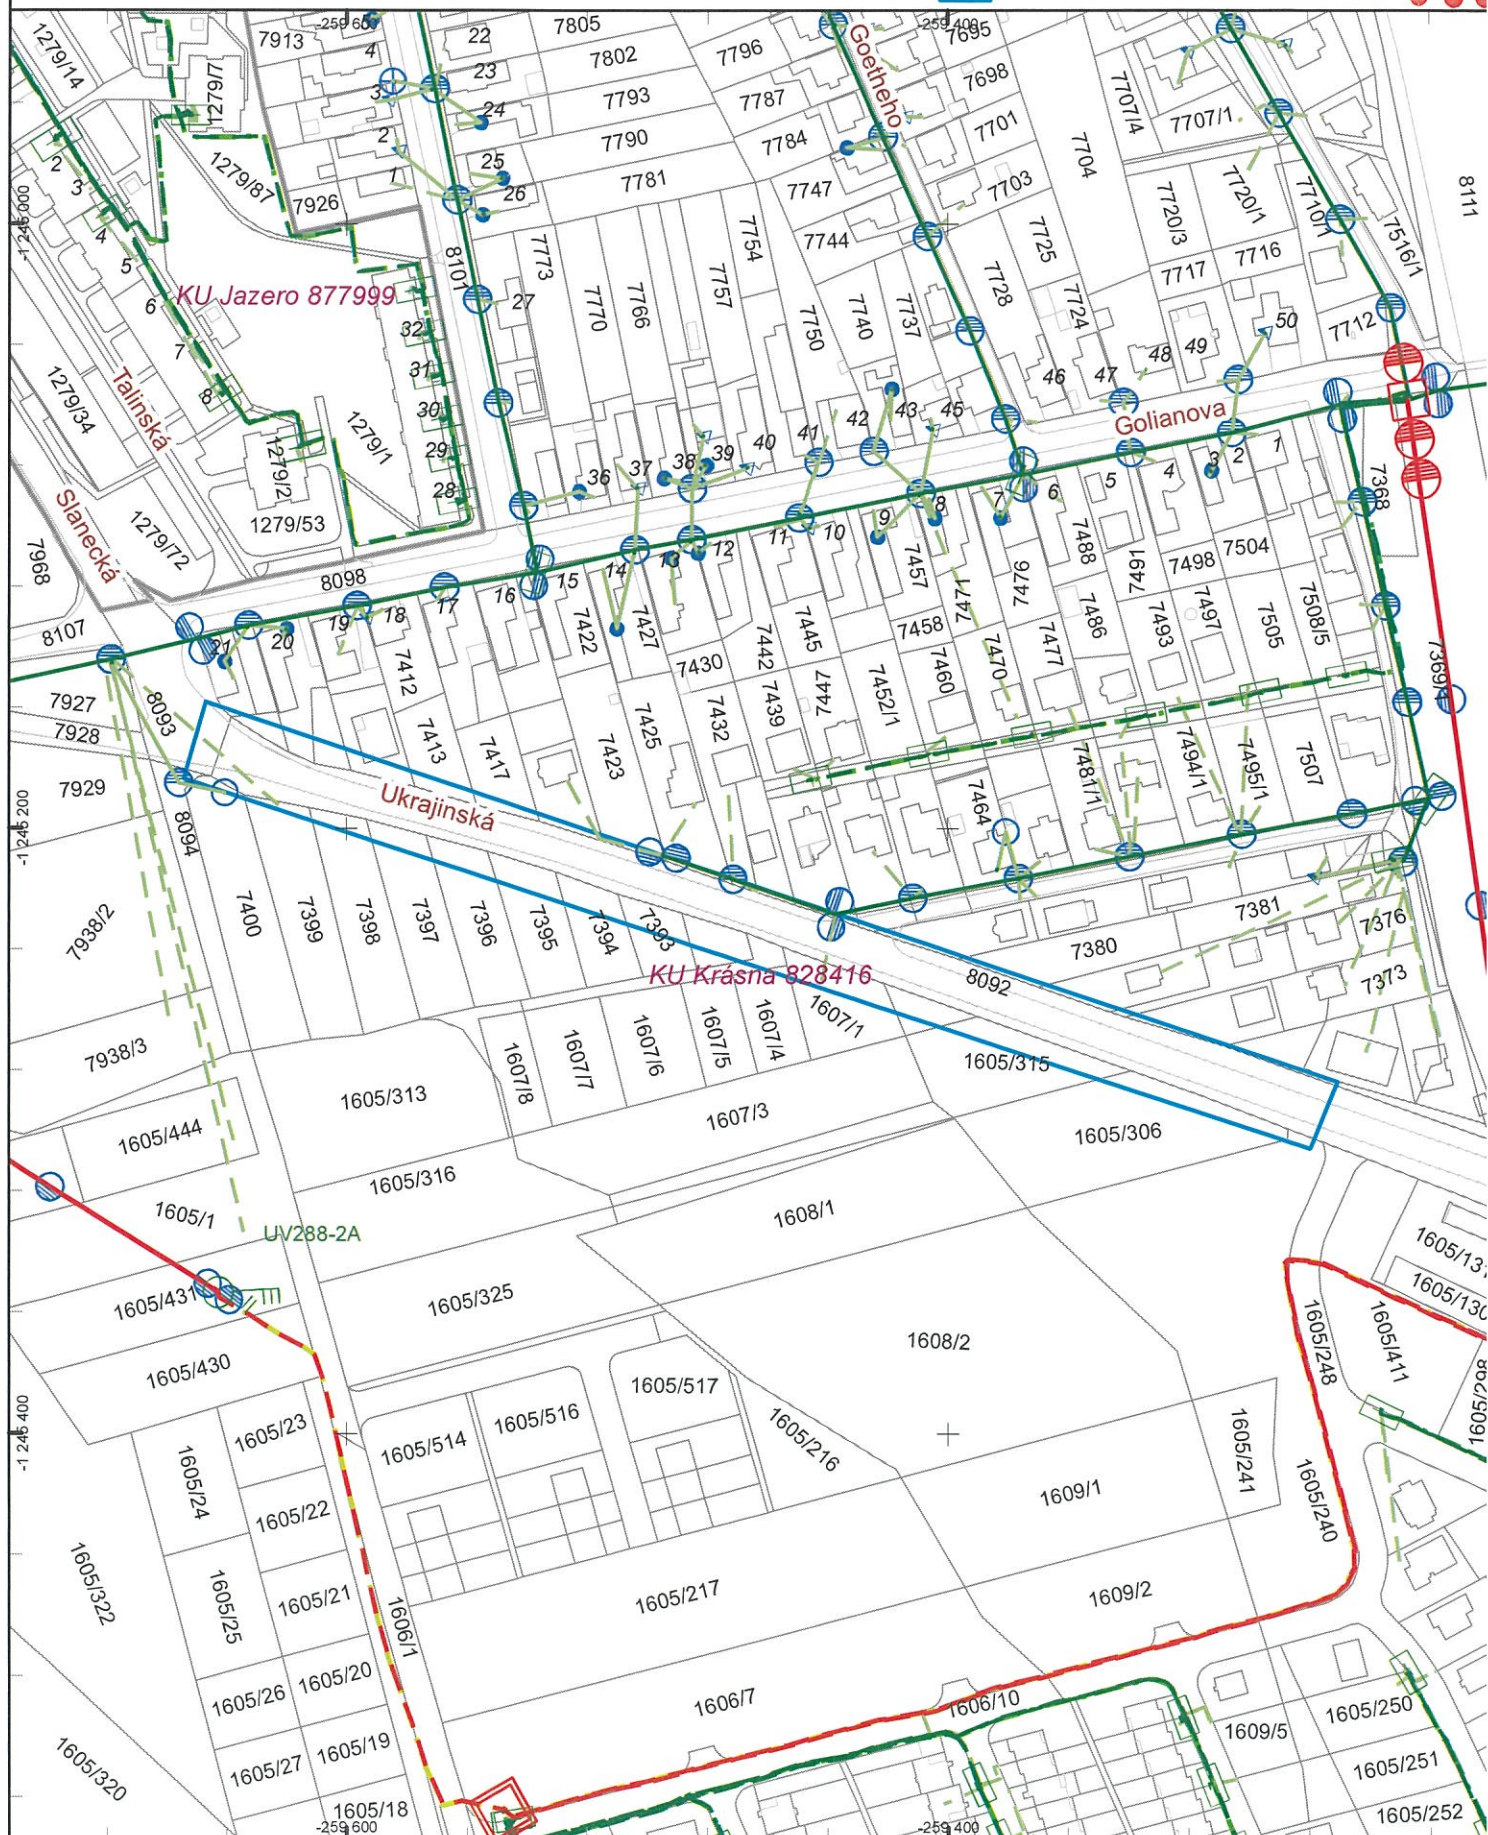

Dátum: 5.12.2023

Vektorová katastrálna mapa:
© Úrad geodézie, kartografie a katastra Slovenskej republiky

Ortofotomapa © Geodis Slovakia, s.r.
Ortofotomapa © Eurosense, s.r.o.
© Prispievatelia OpenStreetMap



ŽIADOSŤ

O VYJADRENIE K EXISTENCIÍ INŽINIERSKÝCH SIETI

Dátum prijatia žiadosti: 05.12.2023

ŽIADATEĽ:

Meno a priezvisko / obchodné meno*:	Milan Varga / MESTO Košice
Ulica, čísla domu*:	Trieda SNP 48/A
Obec, PSČ*:	Košice 040 11
Kontaktná osoba, tel. kontakt*:	tel.: 055 6419 249, e-mail: milan.varga@kosice.sk

TYP ŽIADOSTI*:

☒ Informatívny ☐ Porucha (len správcovia inžinierskych sietí)

ZOZNAM PRÍLOH:

Zaujmove_uzemie.png

* Povinný údaj

Dátum:

05.12.2023

Podpis žiadateľa:

Kontakty

info@vsdas.sk • www.vsdas.sk • Poruchová linka VSD: 0800 123 332

Adresa pre písomný kontakt: Východoslovenská distribučná, a.s., Mlynská 31, 042 91 Košice, Slovenská republika

Spoločnosť je zapísaná v Obchodnom registri Okresného súdu Košice I, oddiel Sa, vložka 1411/V, IČO: 36 599 361, DIČ: 2022082997, IČ DPH: SK2022082997

Bankové spojenie: Citibank Europe plc., pobočka zahraničnej banky, IBAN: SK07 8130 0000 0020 0848 0108, BIC: CITI SK BA



Milan Varga
MESTO Košice
Trieda SNP 48/A
040 11 Košice

Naše číslo: 30575/2023
Vybavuje:
Email info@vsdas.sk

V Košiciach, dňa 05.12.2023

Vec: Stanovisko prevádzkovateľa distribučnej sústavy VSD, a.s. k existencii sietí.

LIST NENAHRÁDZA VYJADRENIE K PROJEKTOVEJ DOKUMENTÁCII.

Vážený zákazník.

Dostali sme „Žiadosť o vyjadrenie k existencii sietí“ v záujmovej oblasti Košice-Krásna, na vyznačených parcelách.

Upozorňujeme Vás, že v záujmovej oblasti, vyznačenej v zaslaných mapových podkladoch sa nachádzajú nadzemné NN a VN (do 35kV) rozvody, ktoré si môžete lokalizovať na mieste.

Upozornenie na ochranné pásma v zmysle § 43 zákona 251/2012 Z.z.:

(1) Na ochranu zariadení sústavy sa zriaďujú ochranné pásma. Ochranné pásmo je priestor v bezprostrednej blízkosti zariadenia sústavy, ktorý je určený na zabezpečenie spoľahlivej a plynulej prevádzky a na zabezpečenie ochrany života a zdravia osôb a majetku.

(2) Ochranné pásmo vonkajšieho nadzemného elektrického vedenia je vymedzené zvislými rovinami po oboch stranách vedenia vo vodorovnej vzdialenosti meranej kolmo na vedenie od krajného vodiča. Vzdialenosť obidvoch rovín od krajných vodičov je pri napätí

a) od 1 kV do 35 kV vrátane

1. pre vodiče bez izolácie 10 m; v súvislých lesných priesekoch 7 m,
2. pre vodiče so základnou izoláciou 4 m; v súvislých lesných priesekoch 2 m,
3. pre zavesené káblové vedenie 1 m,

V ochrannom pásme vonkajšieho nadzemného elektrického vedenia a pod elektrickým vedením je okrem prípadov podľa odseku 14 zakázané

- a) zriaďovať stavby, konštrukcie a skládky,
- b) vysádzať a pestovať trvalé porasty s výškou presahujúcou 3 m,
- c) vysádzať a pestovať trvalé porasty s výškou presahujúcou 3m vo vzdialenosti do 2m od krajného vodiča vzdušného vedenia s jednoduchou izoláciou,
- d) uskladňovať ľahko horľavé alebo výbušné látky,
- e) vykonávať činnosti ohrozujúce bezpečnosť osôb a majetku,
- f) vykonávať činnosti ohrozujúce elektrické vedenie a bezpečnosť a spoľahlivosť prevádzky sústavy.

Vysádzať a pestovať trvalé porasty s výškou presahujúcou 3 m vo vzdialenosti presahujúcej 5 m od

Kontakty

Názov spoločnosti Východoslovenská distribučná, a.s. • www.vsds.sk • www.vsdeshop.sk
Sídlo Mlynská 31, 042 91 Košice, Slovenská republika • IČO: 36 599 361, IČ DPH: SK2022082997
info@vsdas.sk • Poruchová linka VSD 0800 123 332 • www.vypadokelektriny.sk
Spoločnosť je zapísaná v Obchodnom registri Mestského súdu Košice, oddiel Sa, vložka 1411/V



Východoslovenská distribučná, a.s.
útvár Riadenie investícií

1:2 500

25 12,5 0 25 50 75
m



Legenda:

ZVN a VVN Vedenia

— VVN kábel

— VVN vzduch

— ZVN kábel

— ZVN vzduch

— Záujmová oblasť

VN Vedenia

— VN kábel

— VN vzduch

NN Vedenia

— NN kábel

— NN vzduch

NN Pripojky


(orientačné zakreslenie)

— NN kábelová prípojka

— NN vzdušná prípojka

Trafostanice

— Trafostanica

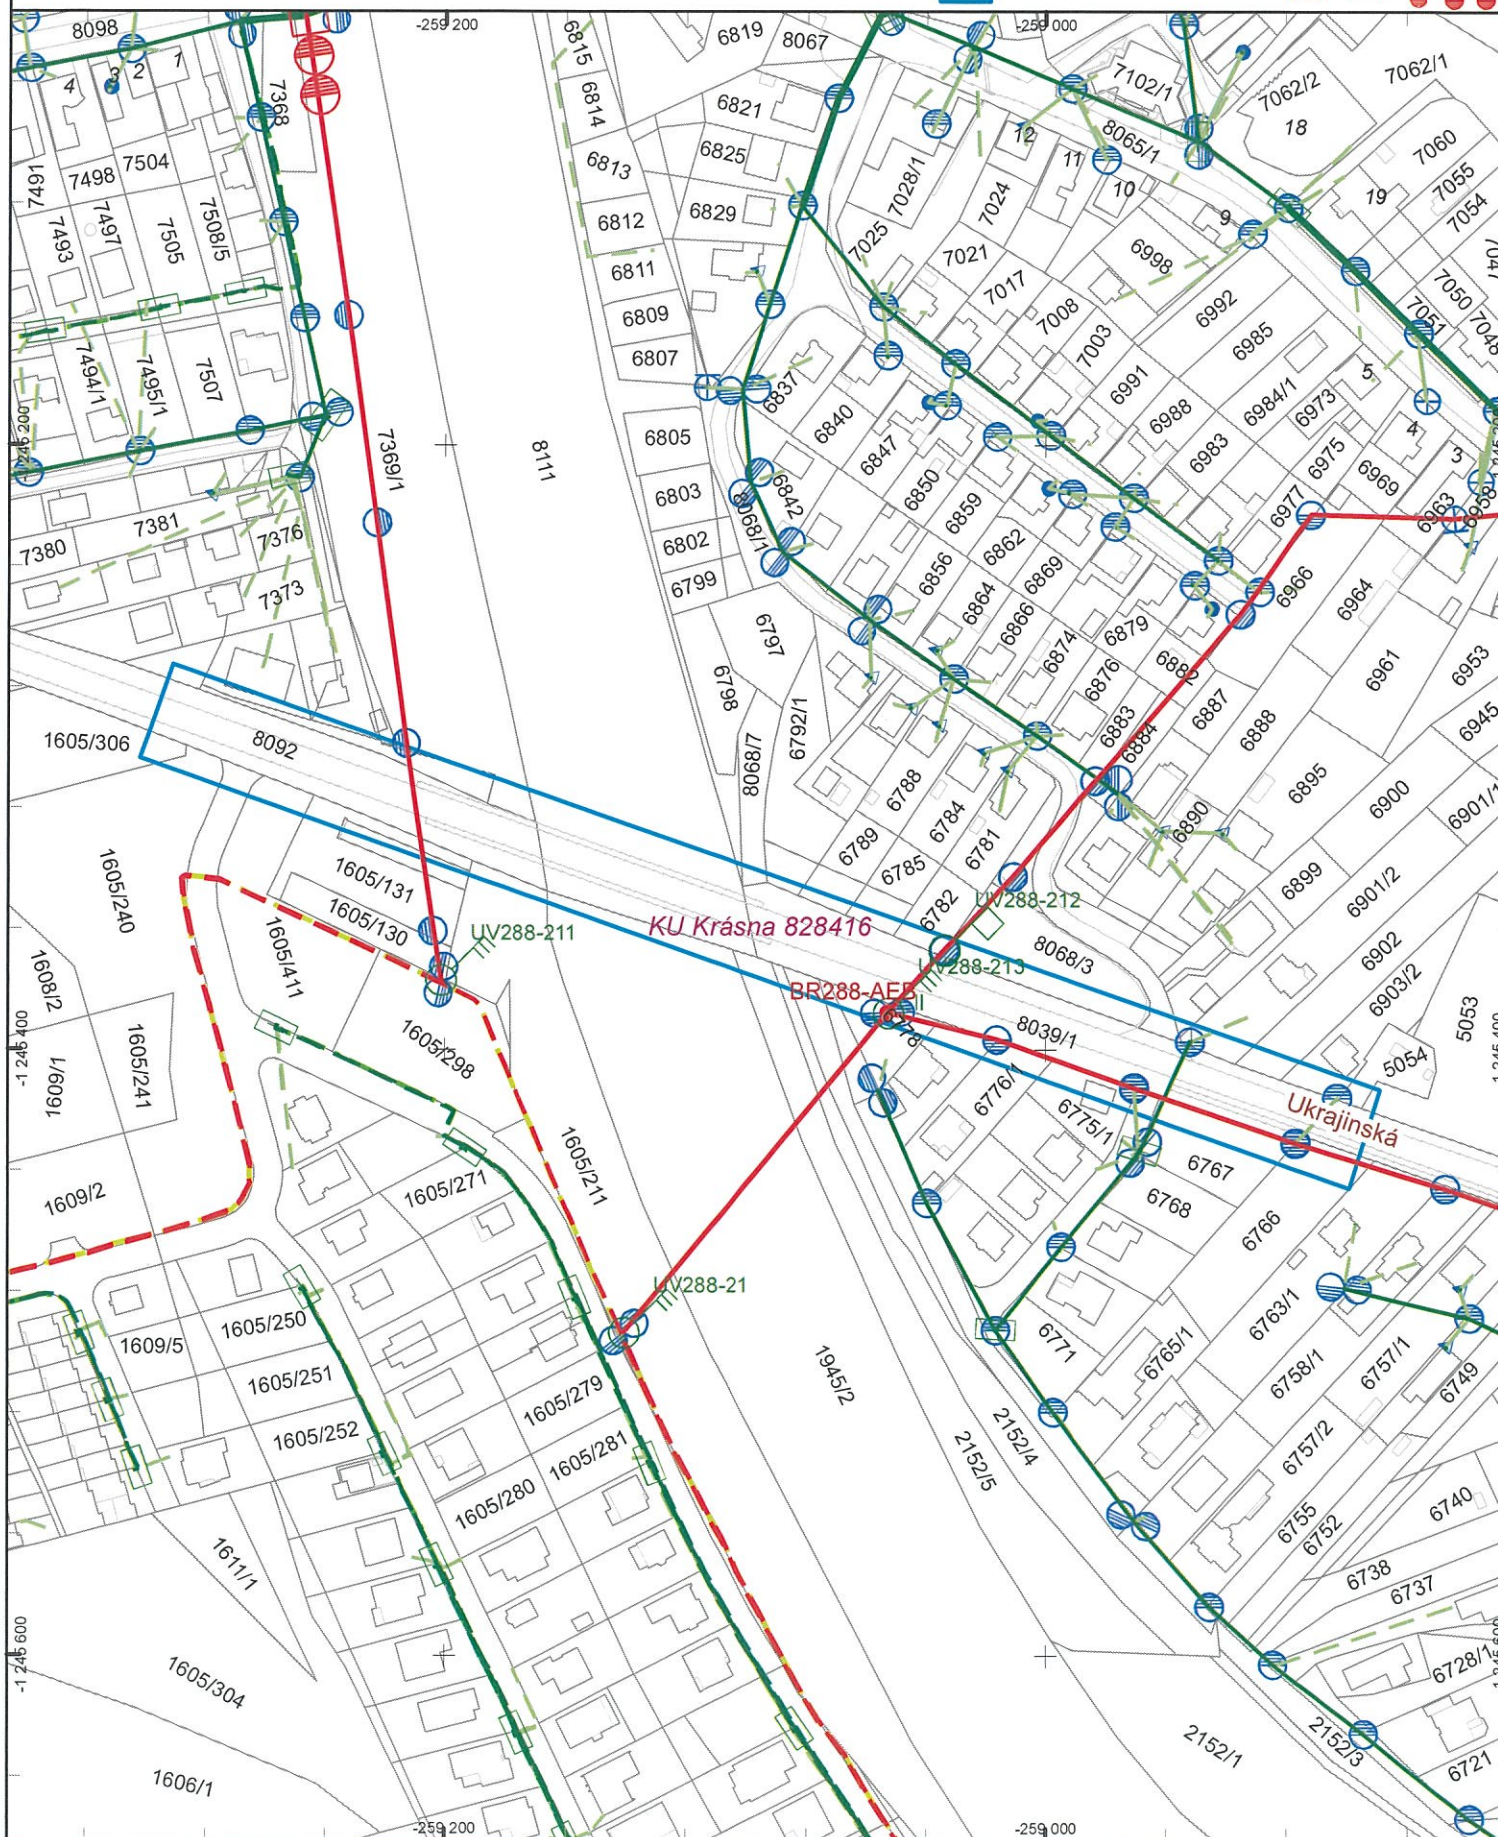



ŽIADOSŤ

0 VYJADRENIE K EXISTENCII INŽINIERSKÝCH SIETI

Dátum prijatia žiadosti: 05.12.2023

ŽIADATEĽ:

Meno a priezvisko / obchodné meno*: Milan Varga / MESTO Košice

Ulica, čísla domu*: Trieda SNP 48/A

Obec, PSČ*: Košice 040 11

Kontaktná osoba, tel. kontakt*: tel.: 055 6419 249, e-mail: milan.varga@kosice.sk

TYP ŽIADOSTI*:

☒ Informatívny

☐ Porucha (len správcovia inžinierských sietí)

ZOZNAM PRÍLOH:

Zaujmove_uzemie.png

* Povinný údaj

Dátum:

05.12.2023

Podpis žiadateľa:

Kontakty

info@vsds.sk • www.vsds.sk • Poruchová linka VSD: 0800 123 332

Adresa pre písomný kontakt: Východoslovenská distribučná, a.s., Mlynská 31, 042 91 Košice, Slovenská republika

Spoločnosť je zapísaná v Obchodnom registri Okresného súdu Košice I, oddiel Sa, vložka 1411/V, IČO: 36 599 361, DIČ: 2022082997, IČ DPH: SK2022082997

Bankové spojenie: Citibank Europe plc., pobočka zahraničnej banky, IBAN: SK07 8130 0000 0020 0848 0108, BIC: CITI SK BA



Milan Varga
MESTO Košice
Trieda SNP 48/A
040 11 Košice

Naše číslo: 30576/2023
Vybavuje:
Email: info@vsdas.sk

V Košiciach, dňa 05.12.2023

Vec: Stanovisko prevádzkovateľa distribučnej sústavy VSD, a.s. k existencii sietí.

LIST NENAHRÁDZA VYJADRENIE K PROJEKTOVEJ DOKUMENTÁCII.

Vážený zákazník.

Dostali sme „Žiadosť o vyjadrenie k existencii sietí“ v záujmovej oblasti Košice-Krásna, na vyznačených parcelách.

Upozorňujeme Vás, že v záujmovej oblasti, vyznačenej v zaslaných mapových podkladoch sa nachádzajú nadzemné NN, VN (do 35kV) rozvody a elektrická stanica (trafostanica - TS), ktoré si môžete lokalizovať na mieste.

Zároveň upozorňujeme na existenciu podzemných NN rozvodov.

Upozornenie na ochranné pásma v zmysle § 43 zákona 251/2012 Z.z.:

(1) Na ochranu zariadení sústavy sa zriaďujú ochranné pásma. Ochranné pásmo je priestor v bezprostrednej blízkosti zariadenia sústavy, ktorý je určený na zabezpečenie spoľahlivej a plynulej prevádzky a na zabezpečenie ochrany života a zdravia osôb a majetku.

(2) Ochranné pásmo vonkajšieho nadzemného elektrického vedenia je vymedzené zvislými rovinami po oboch stranách vedenia vo vodorovnej vzdialenosti meranej kolmo na vedenie od krajného vodiča. Vzdialenosť obidvoch rovín od krajných vodičov je pri napätí

a) od 1 kV do 35 kV vrátane

1. pre vodiče bez izolácie 10 m; v súvislých lesných priesekoch 7 m,
2. pre vodiče so základnou izoláciou 4m; v súvislých lesných priesekoch 2 m,
3. pre zavesené káblové vedenie 1 m,

(4) V ochrannom pásme vonkajšieho nadzemného elektrického vedenia a pod elektrickým vedením je okrem prípadov podľa odseku 14 zakázané

- a) zriaďovať stavby, konštrukcie a skládky,
- b) vysádzať a pestovať trvalé porasty s výškou presahujúcou 3 m,
- c) vysádzať a pestovať trvalé porasty s výškou presahujúcou 3m vo vzdialenosti do 2m od krajného vodiča vzdušného vedenia s jednoduchou izoláciou,
- d) uskladňovať ľahko horľavé alebo výbušné látky,
- e) vykonávať činnosti ohrozujúce bezpečnosť osôb a majetku,
- f) vykonávať činnosti ohrozujúce elektrické vedenie a bezpečnosť a spoľahlivosť prevádzky sústavy.

(5) Vysádzať a pestovať trvalé porasty s výškou presahujúcou 3 m vo vzdialenosti presahujúcej 5 m od krajného vodiča vzdušného vedenia možno len vtedy, ak je zabezpečené, že tieto porasty pri páde

Kontakty

Názov spoločnosti Východoslovenská distribučná, a.s. • www.vsds.sk • www.vsdeshop.sk
Sídlo Mlynská 31, 042 91 Košice, Slovenská republika • IČO: 36 599 361, IČ DPH: SK2022082997
info@vsdas.sk • Poruchová linka VSD 0800 123 332 • www.vypadokelektriny.sk
Spoločnosť je zapísaná v Obchodnom registri Mestského súdu Košice, oddiel Sa, vložka 1411/V



Strana 3 z 3

(10) V ochrannom pásme elektrickej stanice vymedzenej v odseku 9 písm. a) a b) je zakázané vykonávať činnosti, pri ktorých je ohrozená bezpečnosť osôb, majetku a spoľahlivosť a bezpečnosť prevádzky elektrickej stanice.

Ďalej Vás upozorňujeme, že môže dôjsť k styku s elektroenergetickými zariadeniami, ktoré nie sú v majetku VSD, a.s., prostredníctvom, ktorých sú napájaní odberatelia elektrickej energie. Ich priebehy neevidujeme.

V prípade stavieb, na ochranu ktorých sa zavádzajú ochranné pásma podľa osobitných predpisov žiadame, aby bol rešpektovaný rozsah ochranného pásma novovzniknutej stavby voči existujúcim častiam regionálnej distribučnej sústavy prevádzkovateľa VSD, a.s. V prípade nedodržania tejto požiadavky si bude VSD, a.s. uplatňovať všetky škody a zvýšené náklady, ktoré jej pri výkone povolenej činnosti vzniknú z titulu, že sa jej stavby a zariadenia dostali do ochranného pásma novovzniknutej stavby.

Toto stanovisko neslúži ako doklad k územnému konaniu alebo stavebnému povoleniu resp. ohláseniu drobnej stavby. Stanovisko pre účely územného alebo stavebného konania bude vydané PDS až na základe posúdenia projektovej dokumentácie vypracovanej v zmysle platných predpisov, noriem a technických podmienok prevádzkovateľa distribučnej sústavy.

V záujme zachovania spoľahlivého, bezpečného a efektívneho prevádzkovania distribučnej sústavy si vyhradzuje právo vyjadriť sa k projektovej dokumentácii plánovanej stavby.

Vyjadrenie platí šesť mesiacov, pričom aj pred uplynutím tejto lehoty stráca platnosť v prípade zmeny údajov, na základe ktorých bolo vydané.

S pozdravom














Bc. Martin Poník


Prílohy: 1x Mapa záujmovej oblasti

1:2 605

A diagram of a 100m race track. The track is represented as a horizontal bar divided into segments. Above the bar, the segment lengths are labeled: 25, 12.5, 0, 25, 50, and 75. The unit 'm' is at the end. The bar itself is divided into alternating black and white segments corresponding to these lengths.



ZVN a VVN Vedenia	VN Vedenia	NN Prípojky (orientačné zakreslenie)
 VVN kábel	 VN kábel	 NN kábová prípojka
 VVN vzduch	 VN vzduch	 NN vzdušná prípojka
 ZVN kábel	NN Vedenia	
 ZVN vzduch	 NN kábel	
	 NN vzduch	
Zaujímavá oblasť		Trafostanice
		 

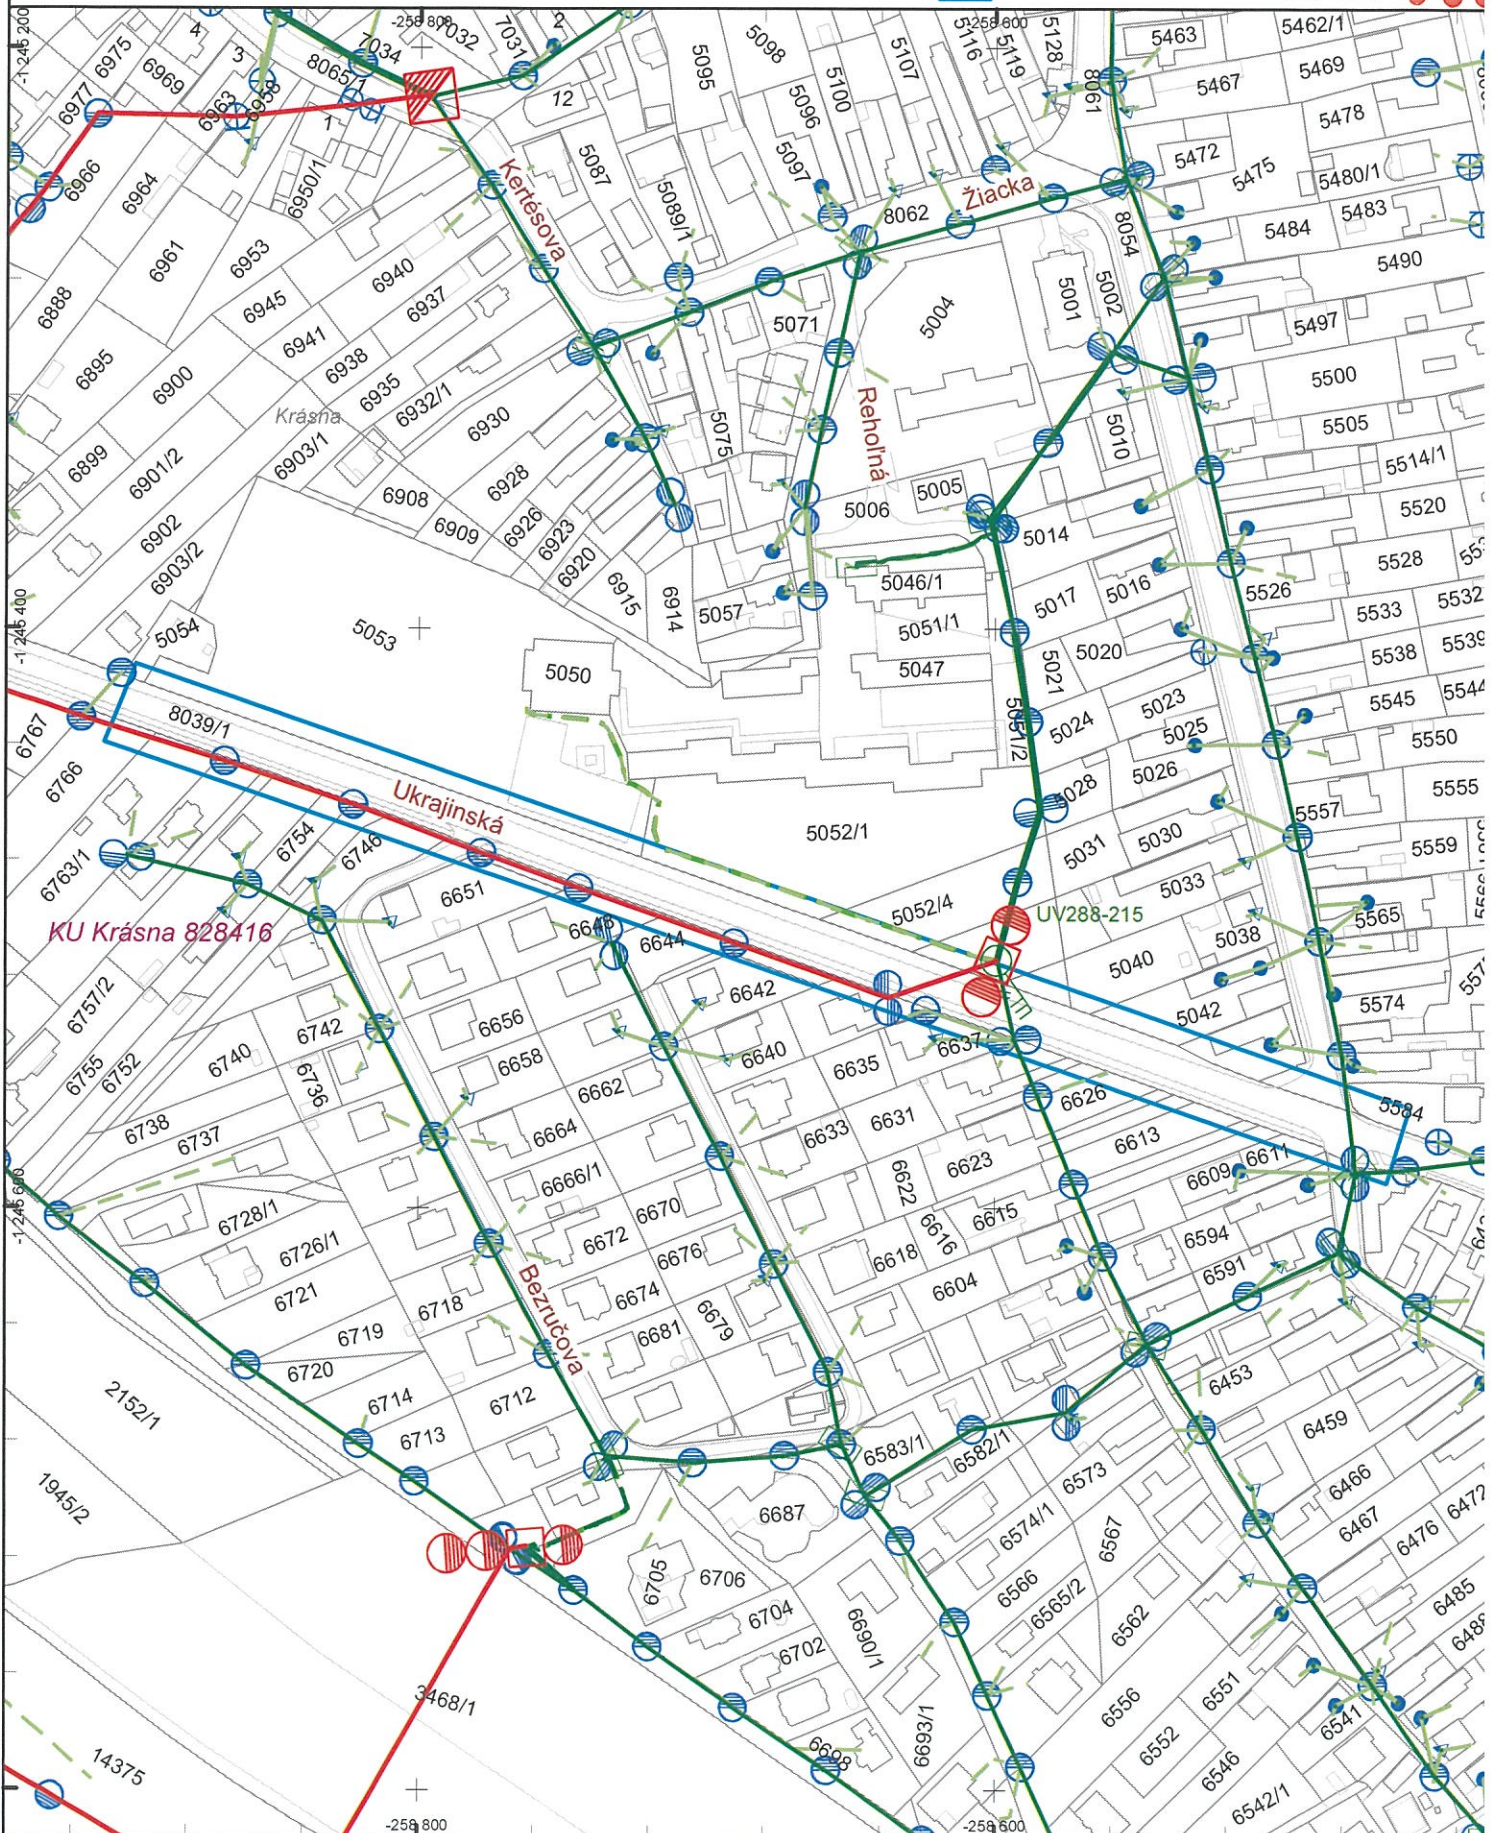

Ortofotomapa © Geodis Slovakia, s.r.
Ortofotomapa © Eurosense, s.r.o.
© Prispievatelia OpenStreetMap



ŽIADOSŤ

O VYJADRENIE K EXISTENCII INŽINIERSKÝCH SIETI

Dátum prijatia žiadosti: 05.12.2023

ŽIADATEĽ:

Meno a priezvisko / obchodné meno*:	Milan Varga / MESTO Košice
Ulica, čísla domu*:	Trieda SNP 48/A
Obec, PSČ*:	Košice 040 11
Kontaktná osoba, tel. kontakt*:	tel.: 055 6419 249, e-mail: milan.varga@kosice.sk

TYP ŽIADOSTI*:

☒ Informatívny ☐ Porucha (len správcovia inžinierskych sietí)

ZOZNAM PRÍLOH:

Zaujmove_uzemie.png

* Povinný údaj

Dátum:

05.12.2023

Podpis žiadateľa:

Kontakty

info@vsdas.sk • www.vsdas.sk • Poruchová linka VSD: 0800 123 332

Adresa pre písomný kontakt: Východoslovenská distribučná, a.s., Mlynská 31, 042 91 Košice, Slovenská republika

Spoločnosť je zapísaná v Obchodnom registri Okresného súdu Košice I, oddiel Sa, vložka 1411/V, IČO: 36 599 361, DIČ: 2022082997, IČ DPH: SK2022082997

Bankové spojenie: Citibank Europe plc., pobočka zahraničnej banky, IBAN: SK07 8130 0000 0020 0848 0108, BIC: CITI SK BA



Milan Varga
MESTO Košice
Trieda SNP 48/A
040 11 Košice

Naše číslo: 30577/2023
Vybavuje:
Email: info@vsdas.sk

V Košiciach, dňa 05.12.2023

Vec: Stanovisko prevádzkovateľa distribučnej sústavy VSD, a.s. k existencii sietí.

LIST NENAHRÁDZA VYJADRENIE K PROJEKTOVEJ DOKUMENTÁCII.

Vážený zákazník.

Dostali sme „Žiadosť o vyjadrenie k existencii sietí“ v záujmovej oblasti Košice-Krásna, na vyznačených parcelách.

Upozorňujeme Vás, že v záujmovej oblasti, vyznačenej v zaslaných mapových podkladoch sa nachádza nadzemné NN vedenie, ktoré si môžete lokalizovať na mieste.

Pri výstavbe musia byť dodržané minimálne vzdialenosti budov a konštrukcií od vedenia do 1 kV podľa platných noriem STN.

V prípade zemných prác v blízkosti nadzemného vedenia žiadame, aby nebola porušená stabilita podporných bodov a taktiež aby nebola porušená uzemňovacia sústava elektrického vedenia. Pri prácach v blízkosti vedenia žiadame dodržať bezpečné vzdialenosti podľa platných noriem STN.

Ďalej Vás upozorňujeme, že môže dôjsť k styku s elektroenergetickými zariadeniami, ktoré nie sú v majetku VSD, a.s., prostredníctvom, ktorých sú napájaní odberatelia elektrickej energie. Ich priebehy neevidujeme.

V prípade stavieb, na ochranu ktorých sa zavádzajú ochranné pásma podľa osobitných predpisov žiadame, aby bol rešpektovaný rozsah ochranného pásma novovzniknutej stavby voči existujúcim častiam regionálnej distribučnej sústavy prevádzkovateľa VSD, a.s. V prípade nedodržania tejto požiadavky si bude VSD, a.s. uplatňovať všetky škody a zvýšené náklady, ktoré jej pri výkone povolenej činnosti vzniknú z titulu, že sa jej stavby a zariadenia dostali do ochranného pásma novovzniknutej stavby.

V záujme zachovania spoľahlivého, bezpečného a efektívneho prevádzkovania distribučnej sústavy si vyhradzuje právo vyjadriť sa k projektovej dokumentácii plánovanej stavby.

Toto stanovisko neslúži ako doklad k územnému konaniu alebo stavebnému povoleniu resp. ohláseniu drobnej stavby. Stanovisko pre účely územného alebo stavebného konania bude vydané PDS až na základe posúdenia projektovej dokumentácie vypracovanej v zmysle platných predpisov, noriem a technických podmienok prevádzkovateľa distribučnej sústavy.

Kontakty

Názov spoločnosti Východoslovenská distribučná, a.s. • www.vsds.sk • www.vsdeshop.sk
Sídlo Mlynská 31, 042 91 Košice, Slovenská republika • IČO: 36 599 361, IČ DPH: SK2022082997
info@vsdas.sk • Poruchová linka VSD 0800 123 332 • www.vypadokelektriny.sk
Spoločnosť je zapísaná v Obchodnom registri Mestského súdu Košice, oddiel Sa, vložka 1411/V



Východoslovenská distribučná, a.s.
útvár Riadenie investícií


1:2 500

25 12,5 0 25 50 75 m



Legenda:

ZVN a VVN Vedenia	VN Vedenia	NN Prípojky (orientačné zakreslenie)
— VVN kábel	— VN kábel	— NN kábelová prípojka
— VVN vzduch	— VN vzduch	— NN vzdušná prípojka
— ZVN kábel	NN Vedenia	
— ZVN vzduch	— NN kábel	
	— NN vzduch	
Záujmová oblasť		Trafostanice

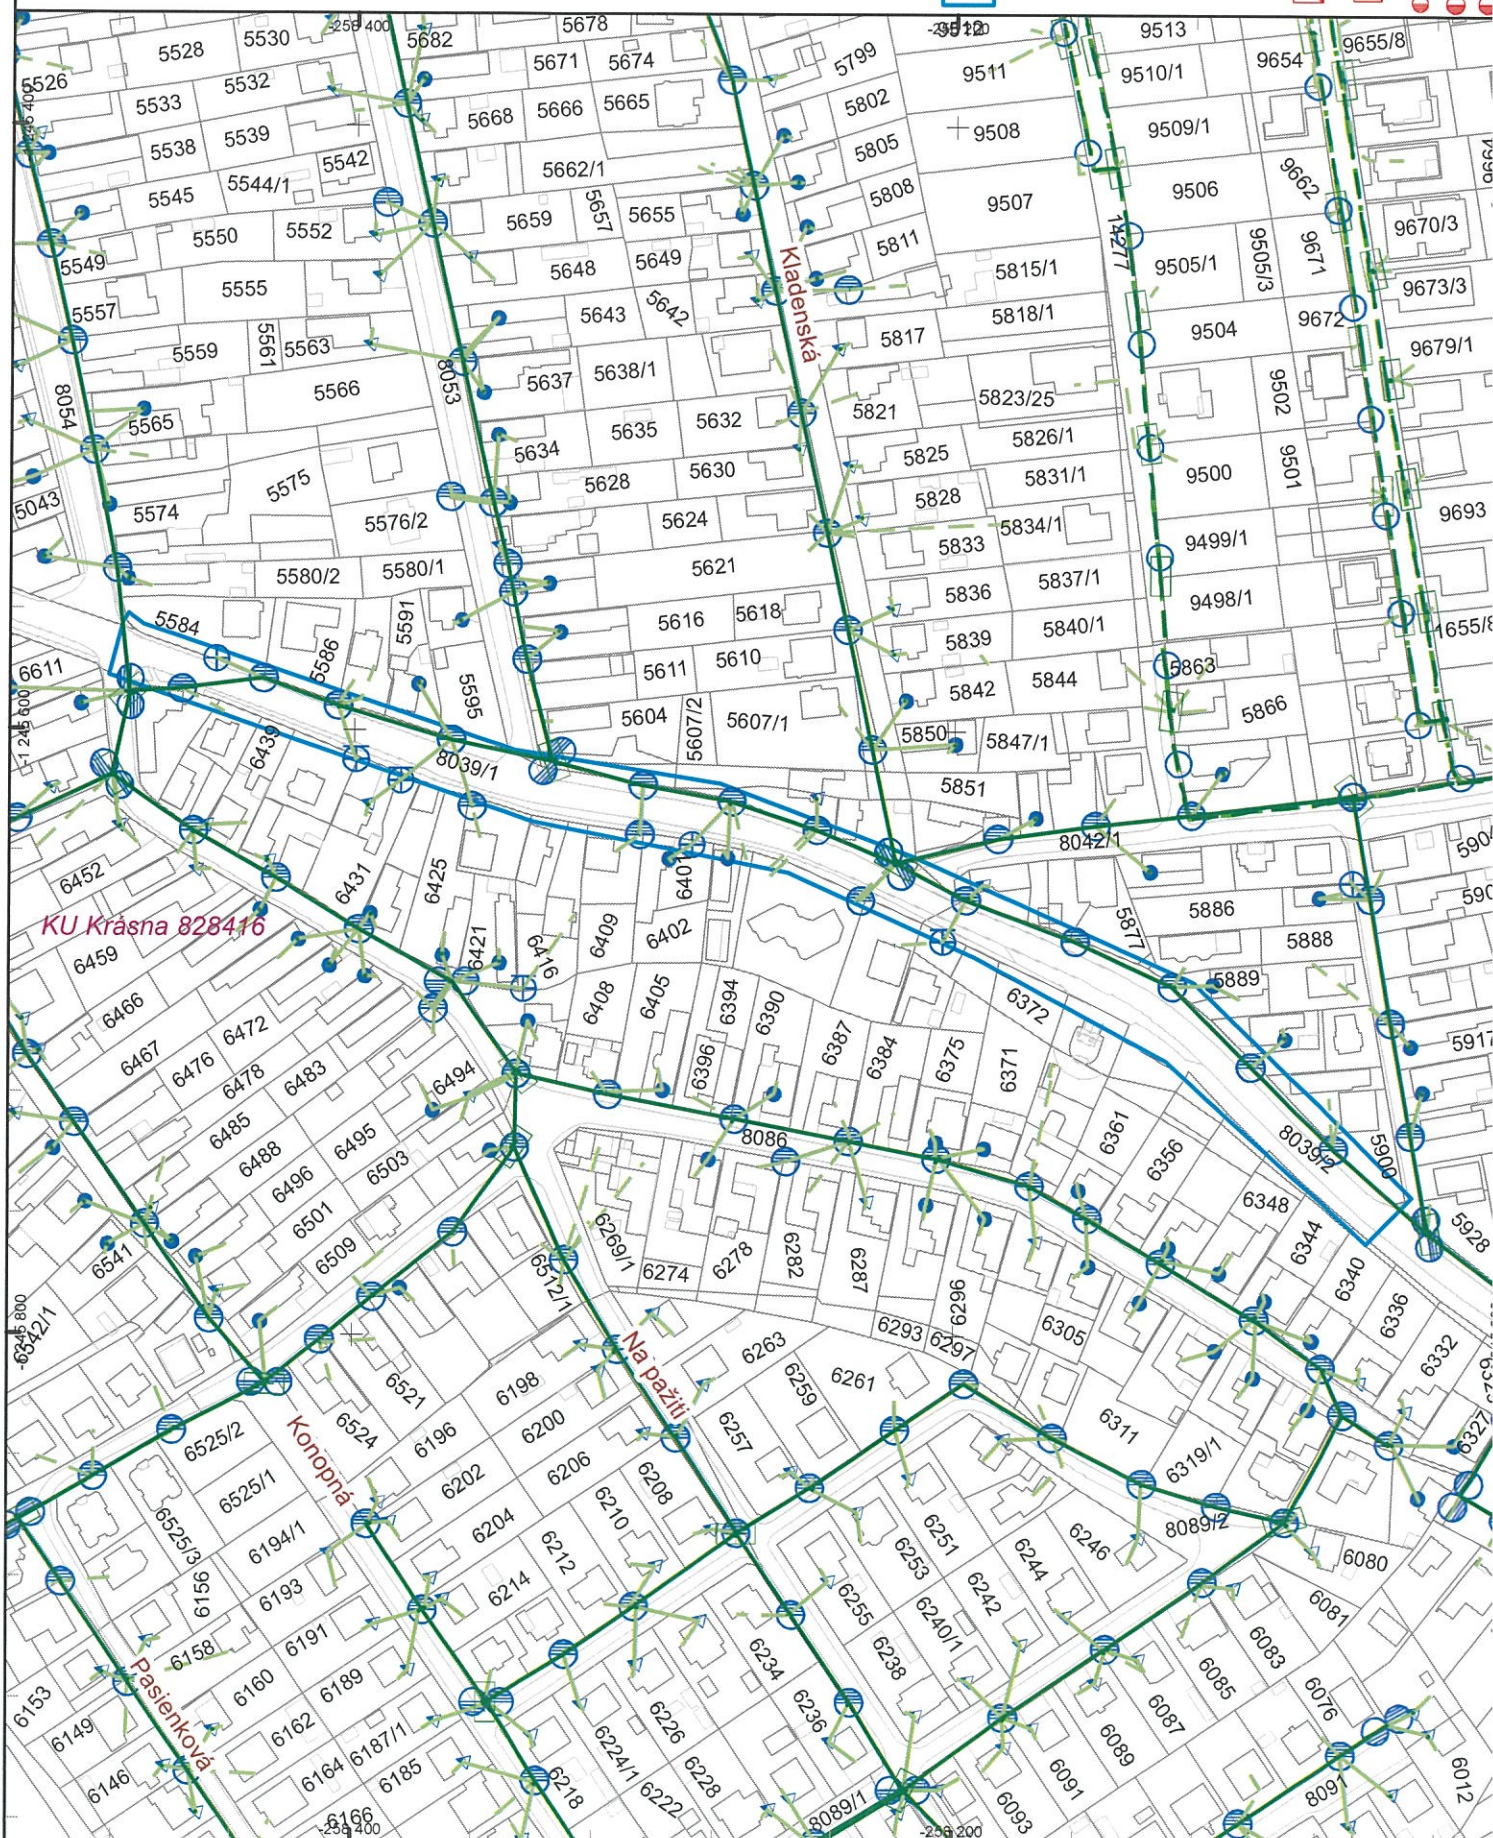

Dátum: 5.12.2023

Vektorová katastrálna mapa:
© Úrad geodézie, kartografie a katastra Slovenskej republiky

Ortofotomapa © Geodis Slovakia, s.r.o.
Ortofotomapa © Eurosense, s.r.o.
© Prispievatelia OpenStreetMap



ŽIADOSŤ

0 VYJADRENIE K EXISTENCII INŽINIERSKÝCH SIETI

Dátum prijatia žiadosti: 05.12.2023

ŽIADATEĽ:

Meno a priezvisko / obchodné meno*:	Milan Varga / MESTO Košice
Ulica, čísla domu*:	Trieda SNP 48/A
Obec, PSČ*:	Košice 040 11
Kontaktná osoba, tel. kontakt*:	tel.: 055 6419 249, e-mail: milan.varga@kosice.sk

TYP ŽIADOSTI*:

☒ Informatívny ☐ Porucha (len správcovia inžinierských sietí)

ZOZNAM PRÍLOH:

Zaujmove_uzemie.png

* Povinný údaj

Dátum:

05.12.2023

Podpis žiadateľa:

Kontakty

info@vsds.sk • www.vsds.sk • Poruchová linka VSD: 0800 123 332

Adresa pre písomný kontakt: Východoslovenská distribučná, a.s., Mlynská 31, 042 91 Košice, Slovenská republika

Spoločnosť je zapísaná v Obchodnom registri Okresného súdu Košice I, oddiel Sa, vložka 1411/V, IČO: 36 599 361, DIČ: 2022082997, IČ DPH: SK2022082997

Bankové spojenie: Citibank Europe plc., pobočka zahraničnej banky, IBAN: SK07 8130 0000 0020 0848 0108, BIC: CITI SK BA



Milan Varga
MESTO Košice
Trieda SNP 48/A
040 11 Košice

Naše číslo: 30580/2023
Vybavuje:
Email: info@vsdas.sk

V Košiciach, dňa 05.12.2023

Vec: Stanovisko prevádzkovateľa distribučnej sústavy VSD, a.s. k existencii sietí.

LIST NENAHRÁDZA VYJADRENIE K PROJEKTOVEJ DOKUMENTÁCII.

Vážený zákazník.

Dostali sme „Žiadosť o vyjadrenie k existencii sietí“ v záujmovej oblasti Košice-Krásna, na vyznačených parcelách.

Upozorňujeme Vás, že v záujmovej oblasti, vyznačenej v zaslaných mapových podkladoch sa nachádzajú nadzemné NN, VN (do 35kV) rozvody a elektrická stanica (trafostanica - TS), ktoré si môžete lokalizovať na mieste.

Zároveň upozorňujeme na existenciu podzemných NN rozvodov.

Upozornenie na ochranné pásma v zmysle § 43 zákona 251/2012 Z.z.:

(1) Na ochranu zariadení sústavy sa zriaďujú ochranné pásma. Ochranné pásmo je priestor v bezprostrednej blízkosti zariadenia sústavy, ktorý je určený na zabezpečenie spoľahlivej a plynulej prevádzky a na zabezpečenie ochrany života a zdravia osôb a majetku.

(2) Ochranné pásmo vonkajšieho nadzemného elektrického vedenia je vymedzené zvislými rovinami po oboch stranách vedenia vo vodorovnej vzdialenosti meranej kolmo na vedenie od krajného vodiča. Vzdialenosť obidvoch rovín od krajných vodičov je pri napätí

a) od 1 kV do 35 kV vrátane

1. pre vodiče bez izolácie 10 m; v súvislých lesných priesekoch 7 m,
2. pre vodiče so základnou izoláciou 4m; v súvislých lesných priesekoch 2 m,
3. pre zavesené káblové vedenie 1 m,

(4) V ochrannom pásme vonkajšieho nadzemného elektrického vedenia a pod elektrickým vedením je okrem prípadov podľa odseku 14 zakázané

- a) zriaďovať stavby, konštrukcie a skládky,
- b) vysádzať a pestovať trvalé porasty s výškou presahujúcou 3 m,
- c) vysádzať a pestovať trvalé porasty s výškou presahujúcou 3m vo vzdialenosti do 2m od krajného vodiča vzdušného vedenia s jednoduchou izoláciou,
- d) uskladňovať ľahko horľavé alebo výbušné látky,
- e) vykonávať činnosti ohrozujúce bezpečnosť osôb a majetku,
- f) vykonávať činnosti ohrozujúce elektrické vedenie a bezpečnosť a spoľahlivosť prevádzky sústavy.

(5) Vysádzať a pestovať trvalé porasty s výškou presahujúcou 3 m vo vzdialenosti presahujúcej 5 m od krajného vodiča vzdušného vedenia možno len vtedy, ak je zabezpečené, že tieto porasty pri páde

Kontakty

Názov spoločnosti Východoslovenská distribučná, a.s. • www.vsds.sk • www.vsdeshop.sk
Sídlo Mlynská 31, 042 91 Košice, Slovenská republika • IČO: 36 599 361, IČ DPH: SK2022082997
info@vsdas.sk • Poruchová linka VSD 0800 123 332 • www.vypadokelektriny.sk
Spoločnosť je zapísaná v Obchodnom registri Mestského súdu Košice, oddiel Sa, vložka 1411/V



Strana 3 z 3

(10) V ochrannom pásme elektrickej stanice vymedzenej v odseku 9 písm. a) a b) je zakázané vykonávať činnosti, pri ktorých je ohrozená bezpečnosť osôb, majetku a spoľahlivosť a bezpečnosť prevádzky elektrickej stanice.

Ďalej Vás upozorňujeme, že môže dôjsť k styku s elektroenergetickými zariadeniami, ktoré nie sú v majetku VSD, a.s., prostredníctvom, ktorých sú napájaní odberatelia elektrickej energie. Ich priebeh nenevidujeme.

V prípade stavieb, na ochranu ktorých sa zavádzajú ochranné pásma podľa osobitných predpisov žiadame, aby bol rešpektovaný rozsah ochranného pásma novovzniknutej stavby voči existujúcim častiam regionálnej distribučnej sústavy prevádzkovateľa VSD, a.s. V prípade nedodržania tejto požiadavky si bude VSD, a.s. uplatňovať všetky škody a zvýšené náklady, ktoré jej pri výkone povolenej činnosti vzniknú z titulu, že sa jej stavby a zariadenia dostali do ochranného pásma novovzniknutej stavby.

Toto stanovisko neslúži ako doklad k územnému konaniu alebo stavebnému povoleniu resp. ohláseniu drobnej stavby. Stanovisko pre účely územného alebo stavebného konania bude vydané PDS až na základe posúdenia projektovej dokumentácie vypracovanej v zmysle platných predpisov, noriem a technických podmienok prevádzkovateľa distribučnej sústavy.

V záujme zachovania spoľahlivého, bezpečného a efektívneho prevádzkovania distribučnej sústavy si vyhradzuje právo vyjadriť sa k projektovej dokumentácii plánovanej stavby.

Vyjadrenie platí šesť mesiacov, pričom aj pred uplynutím tejto lehoty stráca platnosť v prípade zmeny údajov, na základe ktorých bolo vydané.

S pozdravom

Bc. Martin Poník

Prílohy: 1x Mapa záujmovej oblasti



Východoslovenská distribučná, a.s.

útvár Riadenie investícií

1:2 500

25 12.5 0 25 50 75 m

**Legenda:****ZVN a VVN Vedenia**

VVN kábel

VVN vzduch

ZVN kábel

ZVN vzduch

Záujmová oblasť**VN Vedenia**

VN kábel

VN vzduch

NN Vedenia

NN kábel


NN vzduch

NN Pripojky

(orientačné zakreslenie)

NN káblová prípojka

NN vzdušná prípojka

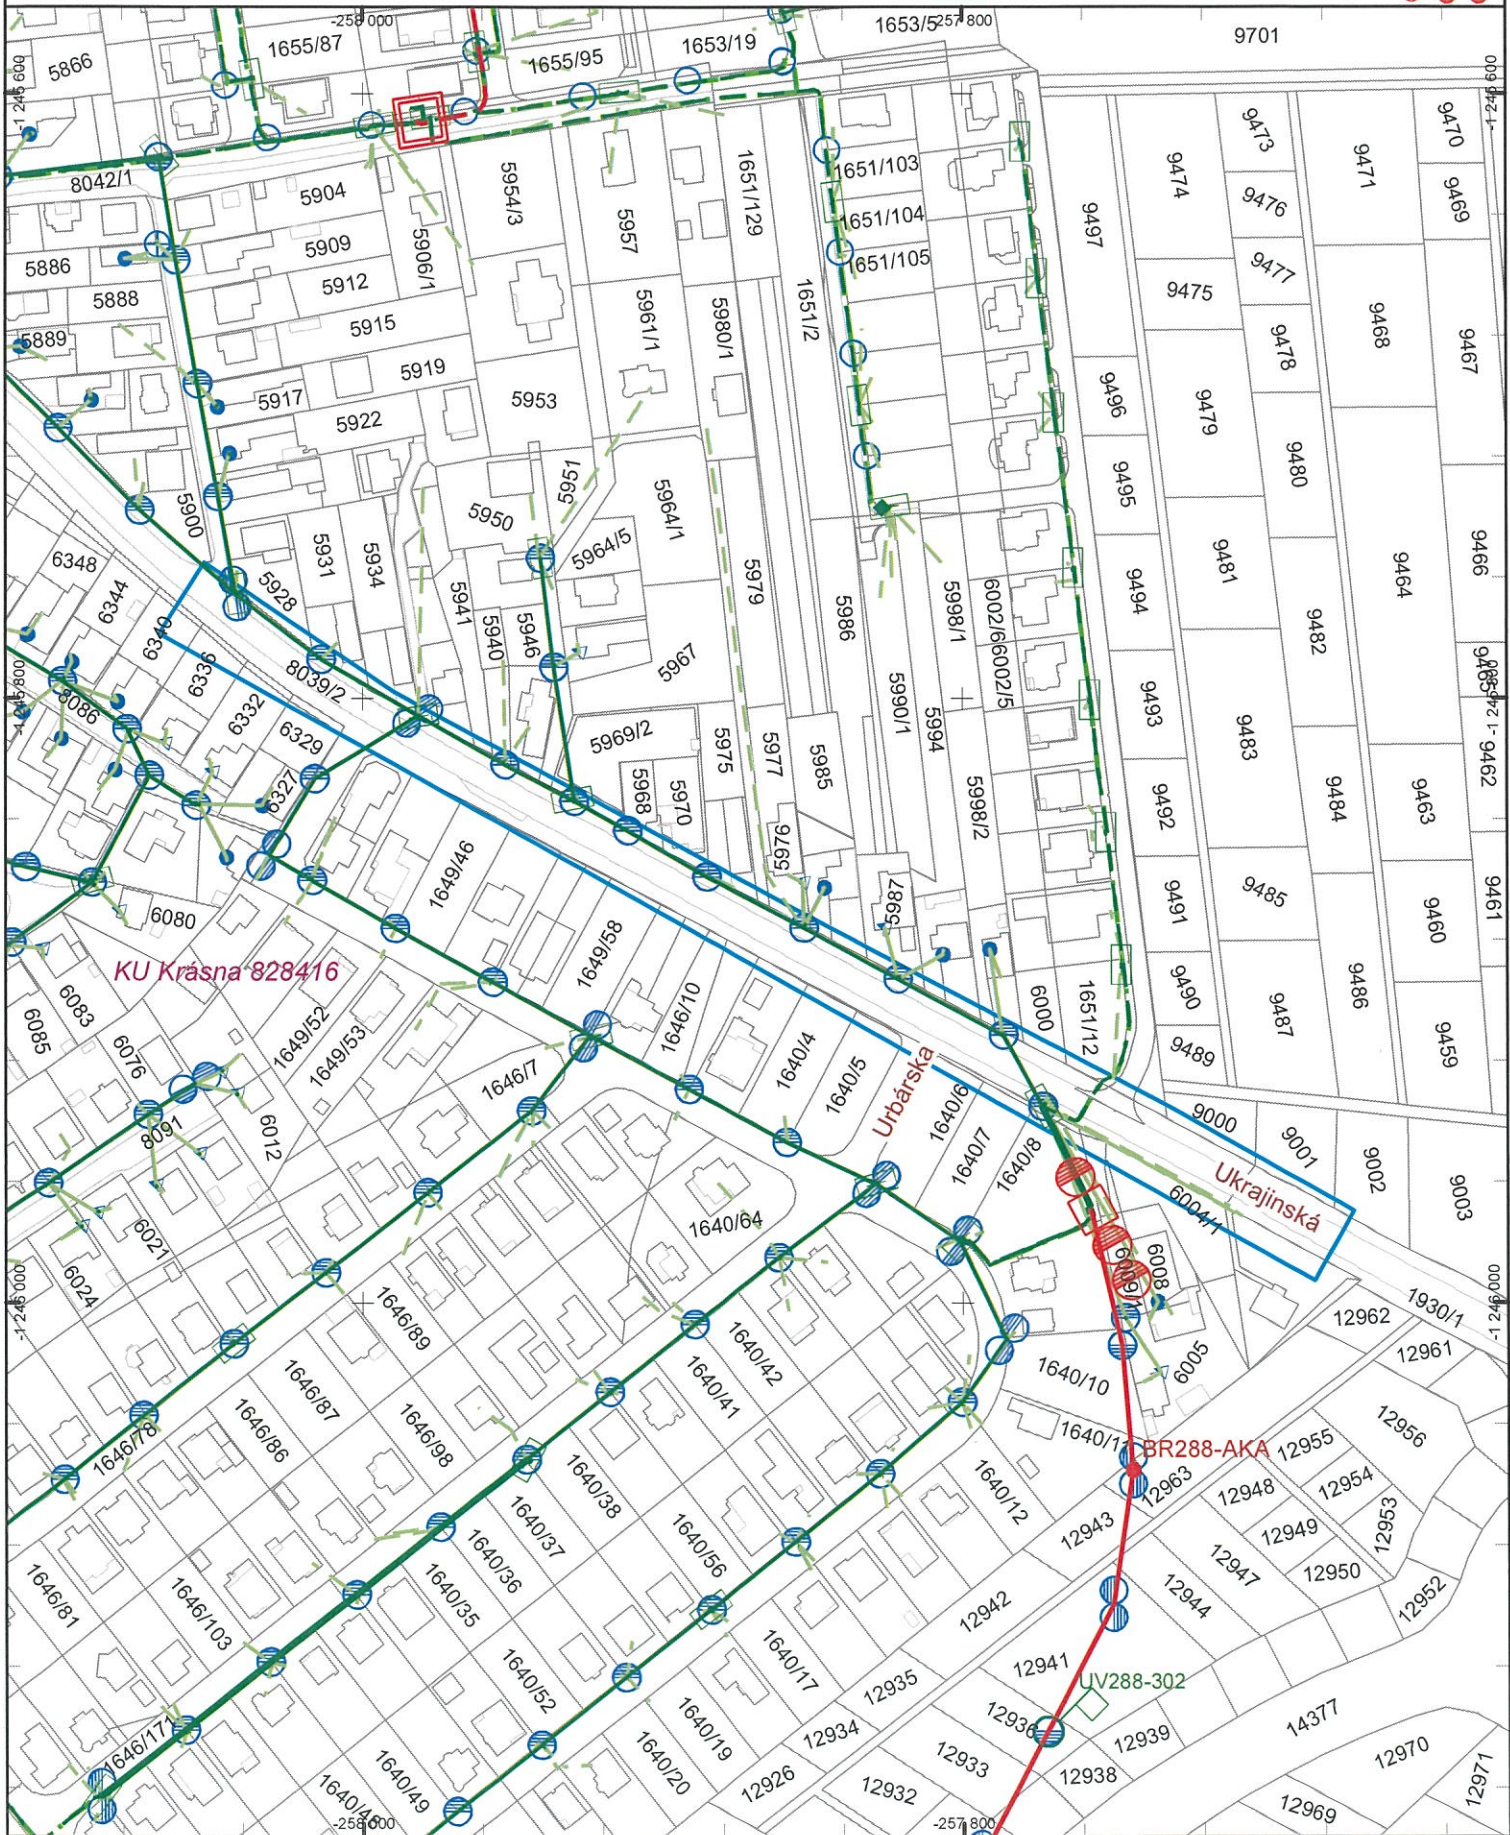Trafo stanice


Dátum: 5.12.2023

Vektorová katastrálna mapa:
 © Úrad geodézie, kartografie a katastra Slovenskej republiky

Ortofotomapa © Geodis Slovakia, s.r.o.
 Ortofotomapa © Eurosense, s.r.o.
 © Prispievatelia OpenStreetMap



ŽIADOSŤ

O VYJADRENIE K EXISTENCII INŽINIERSKÝCH SIETI

Dátum prijatia žiadosti: 05.12.2023

ŽIADATEĽ:

Meno a priezvisko / obchodné meno*:	Milan Varga / MESTO Košice
Ulica, čísla domu*:	Trieda SNP 48/A
Obec, PSČ*:	Košice 040 11
Kontaktná osoba, tel. kontakt*:	tel.: 055 6419 249, e-mail: milan.varga@kosice.sk

TYP ŽIADOSTI*:

☒ Informatívny ☐ Porucha (len správcovia inžinierskych sietí)

ZOZNAM PRÍLOH:

Zaujmove_uzemie.png

* Povinný údaj

Dátum:

05.12.2023

Podpis žiadateľa:

Kontakty

info@vsds.sk • www.vsds.sk • Poruchová linka VSD: 0800 123 332

Adresa pre písomný kontakt: Východoslovenská distribučná, a.s., Mlynská 31, 042 91 Košice, Slovenská republika

Spoločnosť je zapísaná v Obchodnom registri Okresného súdu Košice I, oddiel Sa, vložka 1411/V, IČO: 36 599 361, DIČ: 2022082997, IČ DPH: SK2022082997

Bankové spojenie: Citibank Europe plc., pobočka zahraničnej banky, IBAN: SK07 8130 0000 0020 0848 0108, BIC: CITI SK BA



Milan Varga
MESTO Košice
Trieda SNP 48/A
040 11 Košice

Naše číslo: 30581/2023/
Vybavuje:
Email info@vsdas.sk

V Košiciach, dňa 05.12.2023

Vec: Stanovisko prevádzkovateľa distribučnej sústavy VSD, a.s. k existencii sietí.

Toto je automaticky vygenerovaná odpoveď.

Dostali sme „Žiadosť“ o vyjadrenie k existencii sietí“ v záujmovej oblasti Košice-Krásna, na vyznačených parcelách.

Oznamujeme Vám, že vo Vami vyznačenej záujmovej oblasti, sa nenachádzajú žiadne podzemné a nadzemné rozvody v správe VSD, a.s.

Zároveň Vás upozorňujeme, že vo vyznačenej lokalite sa môžu nachádzať elektroenergetické zariadenia, ktoré nie sú v majetku VSD, a.s. a prostredníctvom ktorých sú napájaní odberatelia elektrickej energie. Ich priebehy neevidujeme.

LIST NENAHRÁDZA VYJADRENIE K PROJEKTOVEJ DOKUMENTÁCII.

Toto stanovisko neslúži ako doklad k územnému konaniu alebo stavebnému povoleniu resp. ohláseniu drobnej stavby. Stanovisko pre účely územného alebo stavebného konania bude vydané PDS až na základe posúdenia projektovej dokumentácie vypracovanej v zmysle platných predpisov, noriem a technických podmienok prevádzkovateľa distribučnej sústavy.

Stanovisko platí šesť mesiacov, pričom aj pred uplynutím tejto lehoty stráca platnosť v prípade zmeny údajov, na základe ktorých bolo vydané.

S pozdravom

Ing. Jaroslav Valichnáč
vedúci odboru
Rozvoj distribučnej sústavy VN a NN

Kontakty

Názov spoločnosti Východoslovenská distribučná, a.s. • www.vsds.sk • www.vsdeshop.sk
Sídlo Mlynská 31, 042 91 Košice, Slovenská republika • IČO: 36 599 361, IČ DPH: SK2022082997
info@vsdas.sk • Poruchová linka VSD 0800 123 332 • www.vypadokelektriny.sk
Spoločnosť je zapísaná v Obchodnom registri Mestského súdu Košice, oddiel Sa, vložka 1411/V



Východoslovenská distribučná, a.s. útvár Riadenie investícií

1:2 505

25 12.5 0 25 50 75 m

**Legenda:****ZVN a VVN Vedenia**

VVN kábel

VVN vzduch

ZVN kábel

ZVN vzduch

Záujmová oblasť

VN Vedenia

VN kábel

VN vzduch

NN Vedenia

NN kábel

NN vzduch

NN Prípojky

(orientačné zakreslenie)

NN káblová prípojka

NN vzdušná prípojka

Trafostanice


Dátum: 5.12.2023

Vektorová katastrálna mapa:
© Úrad geodézie, kartografie a katastra Slovenskej republiky

Ortofotomapa © Geodis Slovakia, s.r.o.
Ortofotomapa © Eurosense, s.r.o.
© Prispievatelia OpenStreetMap



ŽIADOSŤ

O VYJADRENIE K EXISTENCII INŽINIERSKÝCH SIETI

Dátum prijatia žiadosti: 05.12.2023

ŽIADATEĽ:

Meno a priezvisko / obchodné meno*:	Milan Varga / MESTO Košice
Ulica, čísla domu*:	Trieda SNP 48/A
Obec, PSČ*:	Košice 040 11
Kontaktná osoba, tel. kontakt*:	tel.: 055 6419 249, e-mail: milan.varga@kosice.sk

TYP ŽIADOSTI*:

☒ Informatívny ☐ Porucha (len správcovia inžinierských sietí)

ZOZNAM PRÍLOH:

Zaujmove_uzemie.png

* Povinný údaj

Dátum:

05.12.2023

Podpis žiadateľa:

Kontakty

info@vsds.sk • www.vsds.sk • Poruchová linka VSD: 0800 123 332

Adresa pre písomný kontakt: Východoslovenská distribučná, a.s., Mlynská 31, 042 91 Košice, Slovenská republika

Spoločnosť je zapísaná v Obchodnom registri Okresného súdu Košice I, oddiel Sa, vložka 1411/V, IČO: 36 599 361, DIČ: 2022082997, IČ DPH: SK2022082997

Bankové spojenie: Citibank Europe plc., pobočka zahraničnej banky, IBAN: SK07 8130 0000 0020 0848 0108, BIC: CITI SK BA



Milan Varga
MESTO Košice
Trieda SNP 48/A
040 11 Košice

Naše číslo: 30582/2023
Vybavuje:
Email info@vsdas.sk

V Košiciach, dňa 05.12.2023

Vec: Stanovisko prevádzkovateľa distribučnej sústavy VSD, a.s. k existencii sietí.

LIST NENAHRÁDZA VYJADRENIE K PROJEKTOVEJ DOKUMENTÁCII.

Vážený zákazník.

Dostali sme „Žiadosť“ o vyjadrenie k existencii sietí“ v záujmovej oblasti Košice-Krásna, na vyznačených parcelách.

Upozorňujeme Vás, že v záujmovej oblasti, vyznačenej v zaslaných mapových podkladoch sa nachádzajú nadzemné VN (do 35kV) rozvody a elektrická stanica (trafostanica - TS), ktoré si môžete lokalizovať na mieste.

Zároveň upozorňujeme na existenciu podzemných VN rozvodov.

Upozornenie na ochranné pásma v zmysle § 43 zákona 251/2012 Z.z.:

(1) Na ochranu zariadení sústavy sa zriaďujú ochranné pásma. Ochranné pásmo je priestor v bezprostrednej blízkosti zariadenia sústavy, ktorý je určený na zabezpečenie spoľahlivej a plynulej prevádzky a na zabezpečenie ochrany života a zdravia osôb a majetku.

(2) Ochranné pásmo vonkajšieho nadzemného elektrického vedenia je vymedzené zvislými rovinami po oboch stranách vedenia vo vodorovnej vzdialenosti meranej kolmo na vedenie od krajného vodiča. Vzdialenosť oboch rovín od krajných vodičov je pri napätí

a) od 1 kV do 35 kV vrátane

1. pre vodiče bez izolácie 10 m; v súvislých lesných priesekoch 7 m,
2. pre vodiče so základnou izoláciou 4m; v súvislých lesných priesekoch 2 m,
3. pre zavesené káblové vedenie 1 m,

(4) V ochrannom pásme vonkajšieho nadzemného elektrického vedenia a pod elektrickým vedením je okrem prípadov podľa odseku 14 zakázané

- a) zriaďovať stavby, konštrukcie a skládky,
- b) vysádzať a pestovať trvalé porasty s výškou presahujúcou 3 m,
- c) vysádzať a pestovať trvalé porasty s výškou presahujúcou 3m vo vzdialenosti do 2m od krajného vodiča vzdušného vedenia s jednoduchou izoláciou,
- d) uskladňovať ľahko horľavé alebo výbušné látky,
- e) vykonávať činnosti ohrozujúce bezpečnosť osôb a majetku,
- f) vykonávať činnosti ohrozujúce elektrické vedenie a bezpečnosť a spoľahlivosť prevádzky sústavy.

(5) Vysádzať a pestovať trvalé porasty s výškou presahujúcou 3 m vo vzdialenosti presahujúcej 5 m od krajného vodiča vzdušného vedenia možno len vtedy, ak je zabezpečené, že tieto porasty pri páde

Kontakty

Názov spoločnosti Východoslovenská distribučná, a.s. • www.vsds.sk • www.vsdeshop.sk
Sídlo Mlynská 31, 042 91 Košice, Slovenská republika • IČO: 36 599 361, IČ DPH: SK2022082997
info@vsdas.sk • Poruchová linka VSD 0800 123 332 • www.vypadokelektriny.sk
Spoločnosť je zapísaná v Obchodnom registri Mestského súdu Košice, oddiel Sa, vložka 1411/V



Strana 3 z 3

(10) V ochrannom pásme elektrickej stanice vymedzenej v odseku 9 písm. a) a b) je zakázané vykonávať činnosti, pri ktorých je ohrozená bezpečnosť osôb, majetku a spoľahlivosť a bezpečnosť prevádzky elektrickej stanice.

Ďalej Vás upozorňujeme, že môže dôjsť k styku s elektroenergetickými zariadeniami, ktoré nie sú v majetku VSD, a.s., prostredníctvom, ktorých sú napájaní odberatelia elektrickej energie. Ich priebehy neevidujeme.

V prípade stavieb, na ochranu ktorých sa zavádzajú ochranné pásma podľa osobitných predpisov žiadame, aby bol rešpektovaný rozsah ochranného pásma novovzniknutej stavby voči existujúcim častiam regionálnej distribučnej sústavy prevádzkovateľa VSD, a.s. V prípade nedodržania tejto požiadavky si bude VSD, a.s. uplatňovať všetky škody a zvýšené náklady, ktoré jej pri výkone povolenej činnosti vzniknú z titulu, že sa jej stavby a zariadenia dostali do ochranného pásma novovzniknutej stavby.

Toto stanovisko neslúži ako doklad k územnému konaniu alebo stavebnému povoleniu resp. ohláseniu drobnej stavby. Stanovisko pre účely územného alebo stavebného konania bude vydané PDS až na základe posúdenia projektovej dokumentácie vypracovanej v zmysle platných predpisov, noriem a technických podmienok prevádzkovateľa distribučnej sústavy.

V záujme zachovania spoľahlivého, bezpečného a efektívneho prevádzkovania distribučnej sústavy si vyhradzuje právo vyjadriť sa k projektovej dokumentácii plánovanej stavby.

Vyjadrenie platí šesť mesiacov, pričom aj pred uplynutím tejto lehoty stráca platnosť v prípade zmeny údajov, na základe ktorých bolo vydané.

S pozdravom

Bc. Martin Poník

Prílohy: 1x Mapa záujmovej oblasti



Východoslovenská distribučná, a.s.
útvár Riadenie investícií

1:2 513

25 12,5 0 25 50 75 m



Legenda:

ZVN a VVN Vedenia

— VVN kábel

— VVN vzduch

— ZVN kábel

— ZVN vzduch

Záujmová oblasť

VN Vedenia

— VN kábel

— VN vzduch

NN Vedenia

— NN kábel

— NN vzduch


**NN Prípojky
(orientačné zakreslenie)**

— NN kábová prípojka

— NN vzdušná prípojka

Trafostanice

— Trafostanice

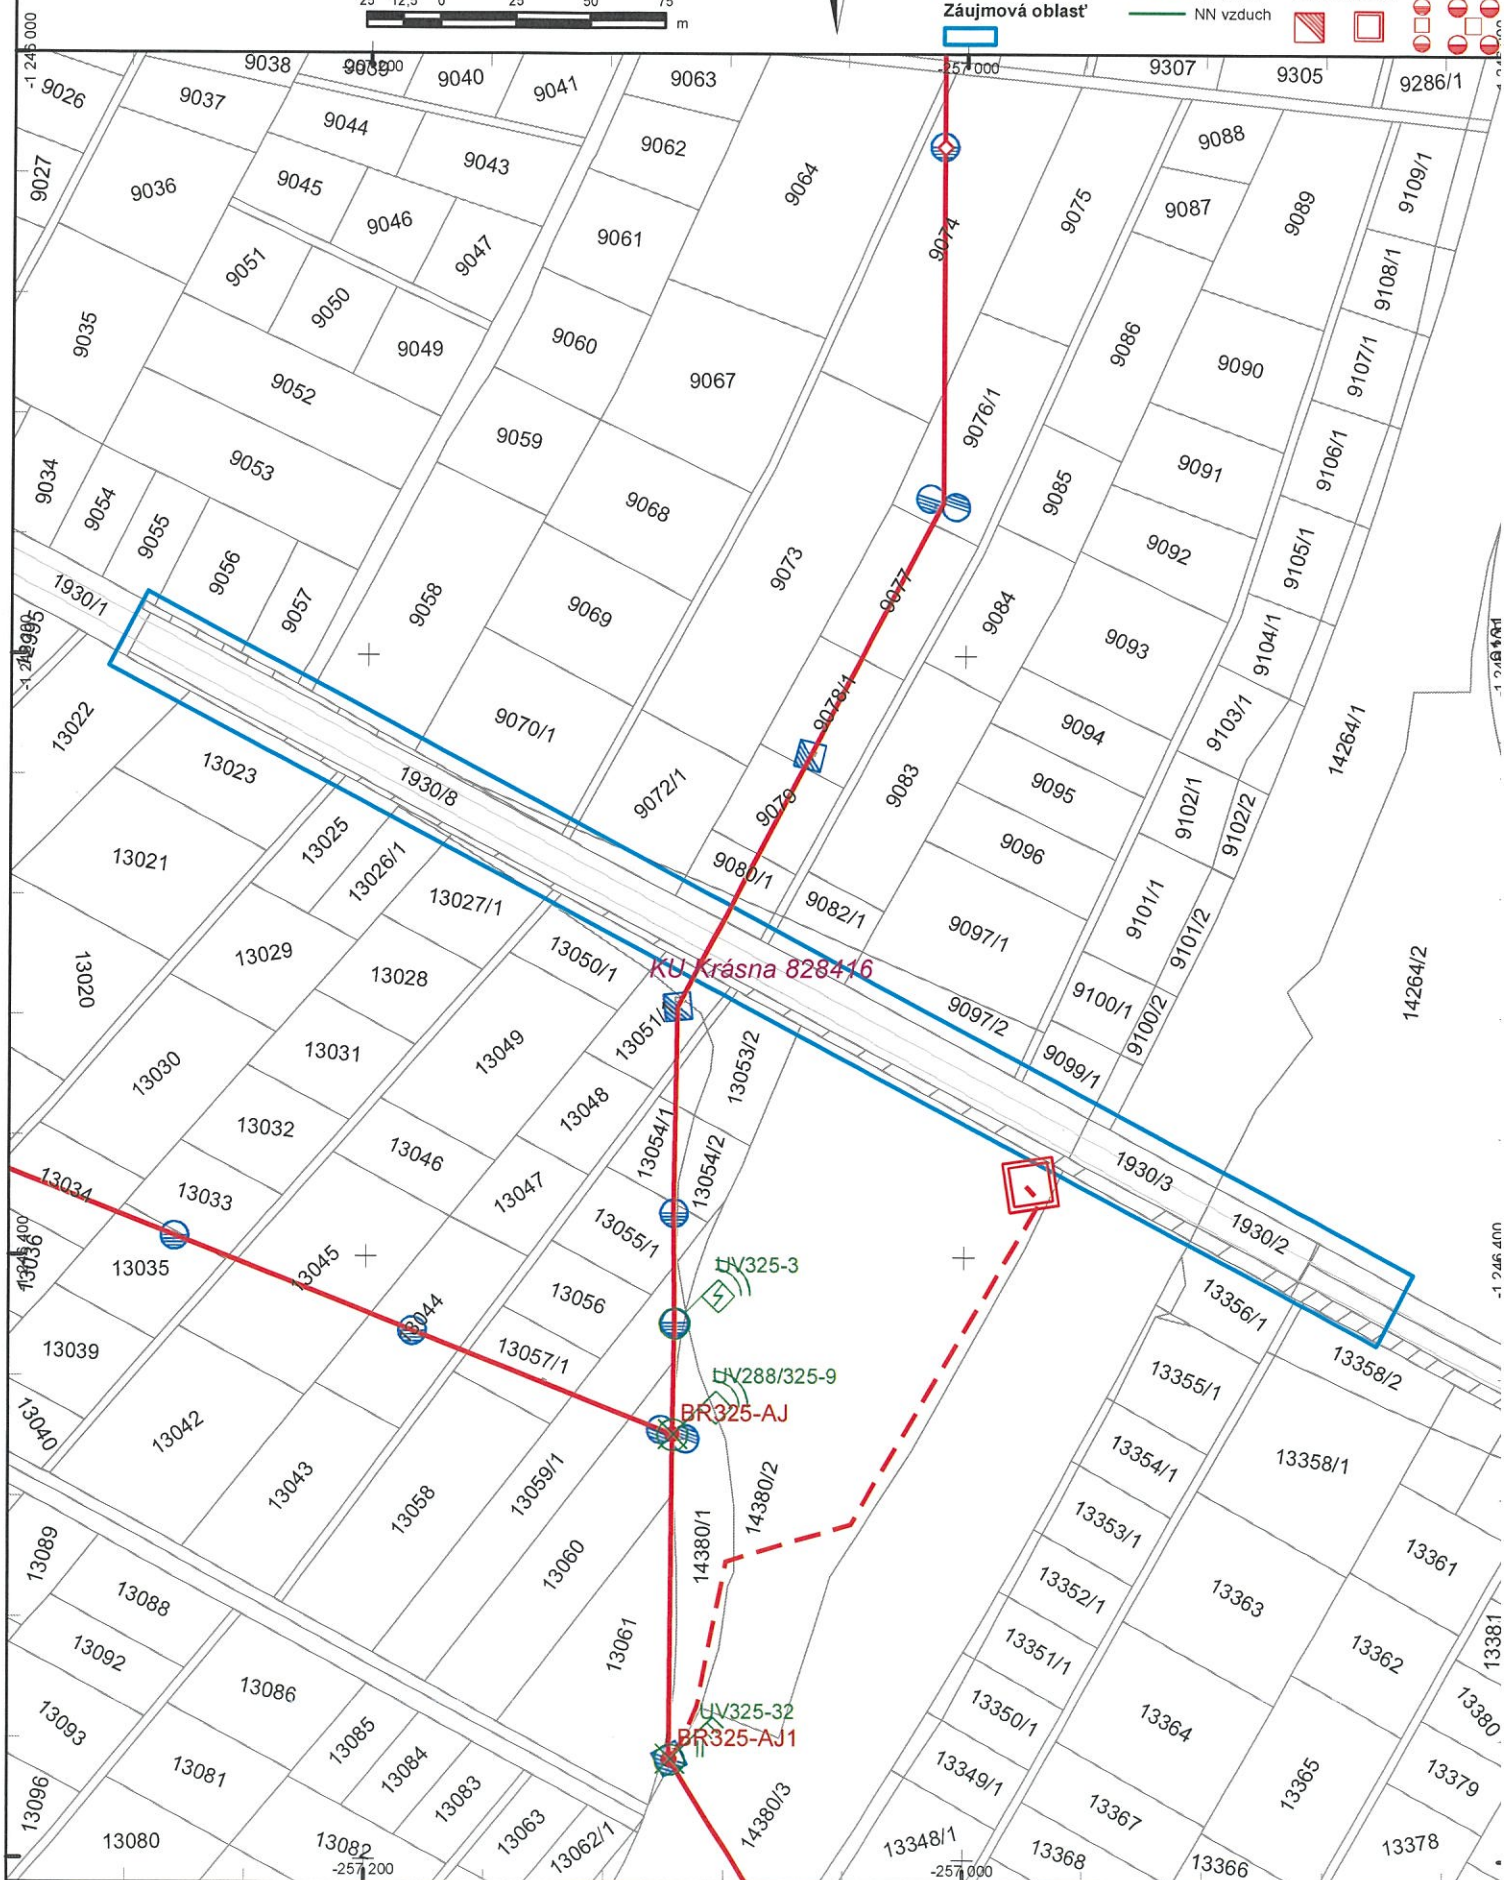

Dátum: 5.12.2023

Vektorová katastrálna mapa:
© Úrad geodézie, kartografie a katastra Slovenskej republiky

Ortofotomapa © Geodis Slovakia, s.r.o.
Ortofotomapa © Eurosense, s.r.o.
© Prispievatelia OpenStreetMap



ŽIADOSŤ

0 VYJADRENIE K EXISTENCII INŽINIERSKÝCH SIETI

Dátum prijatia žiadosti: 05.12.2023

ŽIADATEĽ:

Meno a priezvisko / obchodné meno*: Milan Varga / MESTO Košice

Ulica, čísla domu*: Trieda SNP 48/A

Obec, PSČ*: Košice 040 11

Kontaktná osoba, tel. kontakt*: tel.: 055 6419 249, e-mail: milan.varga@kosice.sk

TYP ŽIADOSTI*:

☒ Informatívny

☐ Porucha (len správcovia inžinierských sietí)

ZOZNAM PRÍLOH:

Zaujmove_uzemie.png

* Povinný údaj

Dátum:

05.12.2023

Podpis žiadateľa:

Kontakty

info@vsds.sk • www.vsds.sk • Poruchová linka VSD: 0800 123 332

Adresa pre písomný kontakt: Východoslovenská distribučná, a.s., Mlynská 31, 042 91 Košice, Slovenská republika

Spoločnosť je zapísaná v Obchodnom registri Okresného súdu Košice I, oddiel Sa, vložka 1411/V, IČO: 36 599 361, DIČ: 2022082997, IČ DPH: SK2022082997

Bankové spojenie: Citibank Europe plc., pobočka zahraničnej banky, IBAN: SK07 8130 0000 0020 0848 0108, BIC: CITI SK BA



Milan Varga
MESTO Košice
Trieda SNP 48/A
040 11 Košice

Naše číslo: 30583/2023
Vybavuje:
Email info@vsdas.sk

V Košiciach, dňa 05.12.2023

Vec: Stanovisko prevádzkovateľa distribučnej sústavy VSD, a.s. k existencii sietí.

LIST NENAHRÁDZA VYJADRENIE K PROJEKTOVEJ DOKUMENTÁCII.

Vážený zákazník.

Dostali sme „Žiadosť“ o vyjadrenie k existencii sietí“ v záujmovej oblasti Košice-Krásna, na vyznačených parcelách.

Oznamujeme Vám, že v záujmovej oblasti, vyznačenej v zaslaných mapových podkladoch sa nenachádzajú podzemné a nadzemné rozvody v správe VSD, a.s.

Upozorňujeme, že môže dôjsť k styku s elektroenergetickými zariadeniami, ktoré nie sú v majetku VSD, a.s., prostredníctvom ktorých sú napájaní odberatelia elektrickej energie. Ich priebehy neevidujeme.

Toto stanovisko neslúži ako doklad k územnému konaniu alebo stavebnému povoleniu resp. ohláseniu drobnej stavby. Stanovisko pre účely územného alebo stavebného konania bude vydané PDS až na základe posúdenia projektovej dokumentácie vypracovanej v zmysle platných predpisov, noriem a technických podmienok prevádzkovateľa distribučnej sústavy.

Vyjadrenie platí šesť mesiacov, pričom aj pred uplynutím tejto lehoty stráca platnosť v prípade zmeny údajov, na základe ktorých bolo vydané.

S pozdravom

Bc. Martin Poník

Prílohy: 1x Mapa záujmovej oblasti

Kontakty

Názov spoločnosti Východoslovenská distribučná, a.s. • www.vsds.sk • www.vsdeshop.sk

Sídlo Mlynská 31, 042 91 Košice, Slovenská republika • IČO: 36 599 361, IČ DPH: SK2022082997


info@vsdas.sk • Poruchová linka VSD 0800 123 332 • www.vypadokelektriny.sk

Spoločnosť je zapísaná v Obchodnom registri Mestského súdu Košice, oddiel Sa, vložka 1411/V



Východoslovenská distribučná, a.s.
útvár Riadenie investícií

1:2 500

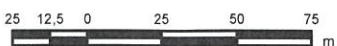

Legenda:

ZVN a VVN Vedenia

— VVN kábel
— VVN vzduch
— ZVN kábel
— ZVN vzduch

Záujmová oblasť

—

VN Vedenia

— VN kábel
— VN vzduch

NN Vedenia

— NN kábel
— NN vzduch

NN Pripojky

(orientačné zakreslenie)
— NN káblová prípojka
— NN vzdušná prípojka

Trafostanice



Dátum: 5.12.2023

Vektorová katastrálna mapa:
© Úrad geodézie, kartografie a katastra Slovenskej republiky

Ortofotomapa © Geodis Slovakia, s.r.o.
Ortofotomapa © Eurosense, s.r.o.
© Prispievatelia OpenStreetMap



ŽIADOSŤ

O VYJADRENIE K EXISTENCII INŽINIERSKÝCH SIETI

Dátum prijatia žiadosti: 05.12.2023

ŽIADATEĽ:

Meno a priezvisko / obchodné meno*:	Milan Varga / MESTO Košice
Ulica, čísla domu*:	Trieda SNP 48/A
Obec, PSČ*:	Košice 040 11
Kontaktná osoba, tel. kontakt*:	tel.: 055 6419 249, e-mail: milan.varga@kosice.sk

TYP ŽIADOSTI*:

☒ Informatívny ☐ Porucha (len správcovia inžinierských sietí)

ZOZNAM PRÍLOH:

Zaujmove_uzemie.png

* Povinný údaj

Dátum:

05.12.2023

Podpis žiadateľa:

Kontakty

info@vsds.sk • www.vsds.sk • Poruchová linka VSD: 0800 123 332

Adresa pre písomný kontakt: Východoslovenská distribučná, a.s., Mlynská 31, 042 91 Košice, Slovenská republika

Spoločnosť je zapísaná v Obchodnom registri Okresného súdu Košice I, oddiel Sa, vložka 1411/V, IČO: 36 599 361, DIČ: 2022082997, IČ DPH: SK2022082997

Bankové spojenie: Citibank Europe plc., pobočka zahraničnej banky, IBAN: SK07 8130 0000 0020 0848 0108, BIC: CITI SK BA



Milan Varga
MESTO Košice
Trieda SNP 48/A
040 11 Košice

Naše číslo: 30586/2023
Vybavuje:
Email info@vsdas.sk

V Košiciach, dňa 05.12.2023

Vec: Stanovisko prevádzkovateľa distribučnej sústavy VSD, a.s. k existencii sietí.

LIST NENAHRÁDZA VYJADRENIE K PROJEKTOVEJ DOKUMENTÁCII.

Vážený zákazník.

Dostali sme „Žiadosť o vyjadrenie k existencii sietí“ v záujmovej oblasti Košice-Krásna, vo vyznačenom rozsahu na parcelách 2144/1, 9157, 5508/2, 13442, 5281/3, 13441, 5245/1, 13418, 5510, 13443, 5278/1, 9156 a 13435.

Upozorňujeme Vás, že v záujmovej oblasti, vyznačenej v zaslaných mapových podkladoch sa nachádza nadzemné NN vedenie, ktoré si môžete lokalizovať na mieste.

Pri výstavbe musia byť dodržané minimálne vzdialenosti budov a konštrukcií od vedenia do 1 kV podľa platných noriem STN.

V prípade zemných prác v blízkosti nadzemného vedenia žiadame, aby nebola porušená stabilita podporných bodov a taktiež aby nebola porušená uzemňovacia sústava elektrického vedenia. Pri prácach v blízkosti vedenia žiadame dodržať bezpečné vzdialenosti podľa platných noriem STN.

Ďalej Vás upozorňujeme, že môže dôjsť k styku s elektroenergetickými zariadeniami, ktoré nie sú v majetku VSD, a.s., prostredníctvom, ktorých sú napájaní odberatelia elektrickej energie. Ich priebehy neevidujeme.

V prípade stavieb, na ochranu ktorých sa zavádzajú ochranné pásma podľa osobitných predpisov žiadame, aby bol rešpektovaný rozsah ochranného pásma novovzniknutej stavby voči existujúcim častiam regionálnej distribučnej sústavy prevádzkovateľa VSD, a.s. V prípade nedodržania tejto požiadavky si bude VSD, a.s. uplatňovať všetky škody a zvýšené náklady, ktoré jej pri výkone povolenej činnosti vzniknú z titulu, že sa jej stavby a zariadenia dostali do ochranného pásma novovzniknutej stavby.

V záujme zachovania spoľahlivého, bezpečného a efektívneho prevádzkovania distribučnej sústavy si vyhradzuje právo vyjadriť sa k projektovej dokumentácii plánovanej stavby.

Toto stanovisko neslúži ako doklad k územnému konaniu alebo stavebnému povoleniu resp. ohláseniu drobnej stavby. Stanovisko pre účely územného alebo stavebného konania bude vydané PDS až na základe posúdenia projektovej dokumentácie vypracovanej v zmysle platných predpisov, noriem a technických podmienok prevádzkovateľa distribučnej sústavy.


Kontakty

Názov spoločnosti Východoslovenská distribučná, a.s. • www.vsds.sk • www.vsdeshop.sk
Sídlo Mlynská 31, 042 91 Košice, Slovenská republika • IČO: 36 599 361, IČ DPH: SK2022082997
info@vsdas.sk • Poruchová linka VSD 0800 123 332 • www.vypadokelektřiny.sk
Spoločnosť je zapísaná v Obchodnom registri Mestského súdu Košice, oddiel Sa, vložka 1411/V



Východoslovenská distribučná, a.s.
útvár Riadenie investícií

1:2 000

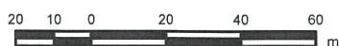

Legenda:

ZVN a VVN Vedenia

— VVN kábel

— VVN vzduch

— ZVN kábel

— ZVN vzduch

Záujmová oblasť

—

VN Vedenia

— VN kábel

— VN vzduch

NN Vedenia

— NN kábel

— NN vzduch

NN Pripojky


(orientačné zakreslenie)

— NN káblová prípojka

— NN vzdušná prípojka

Trafostanice

—

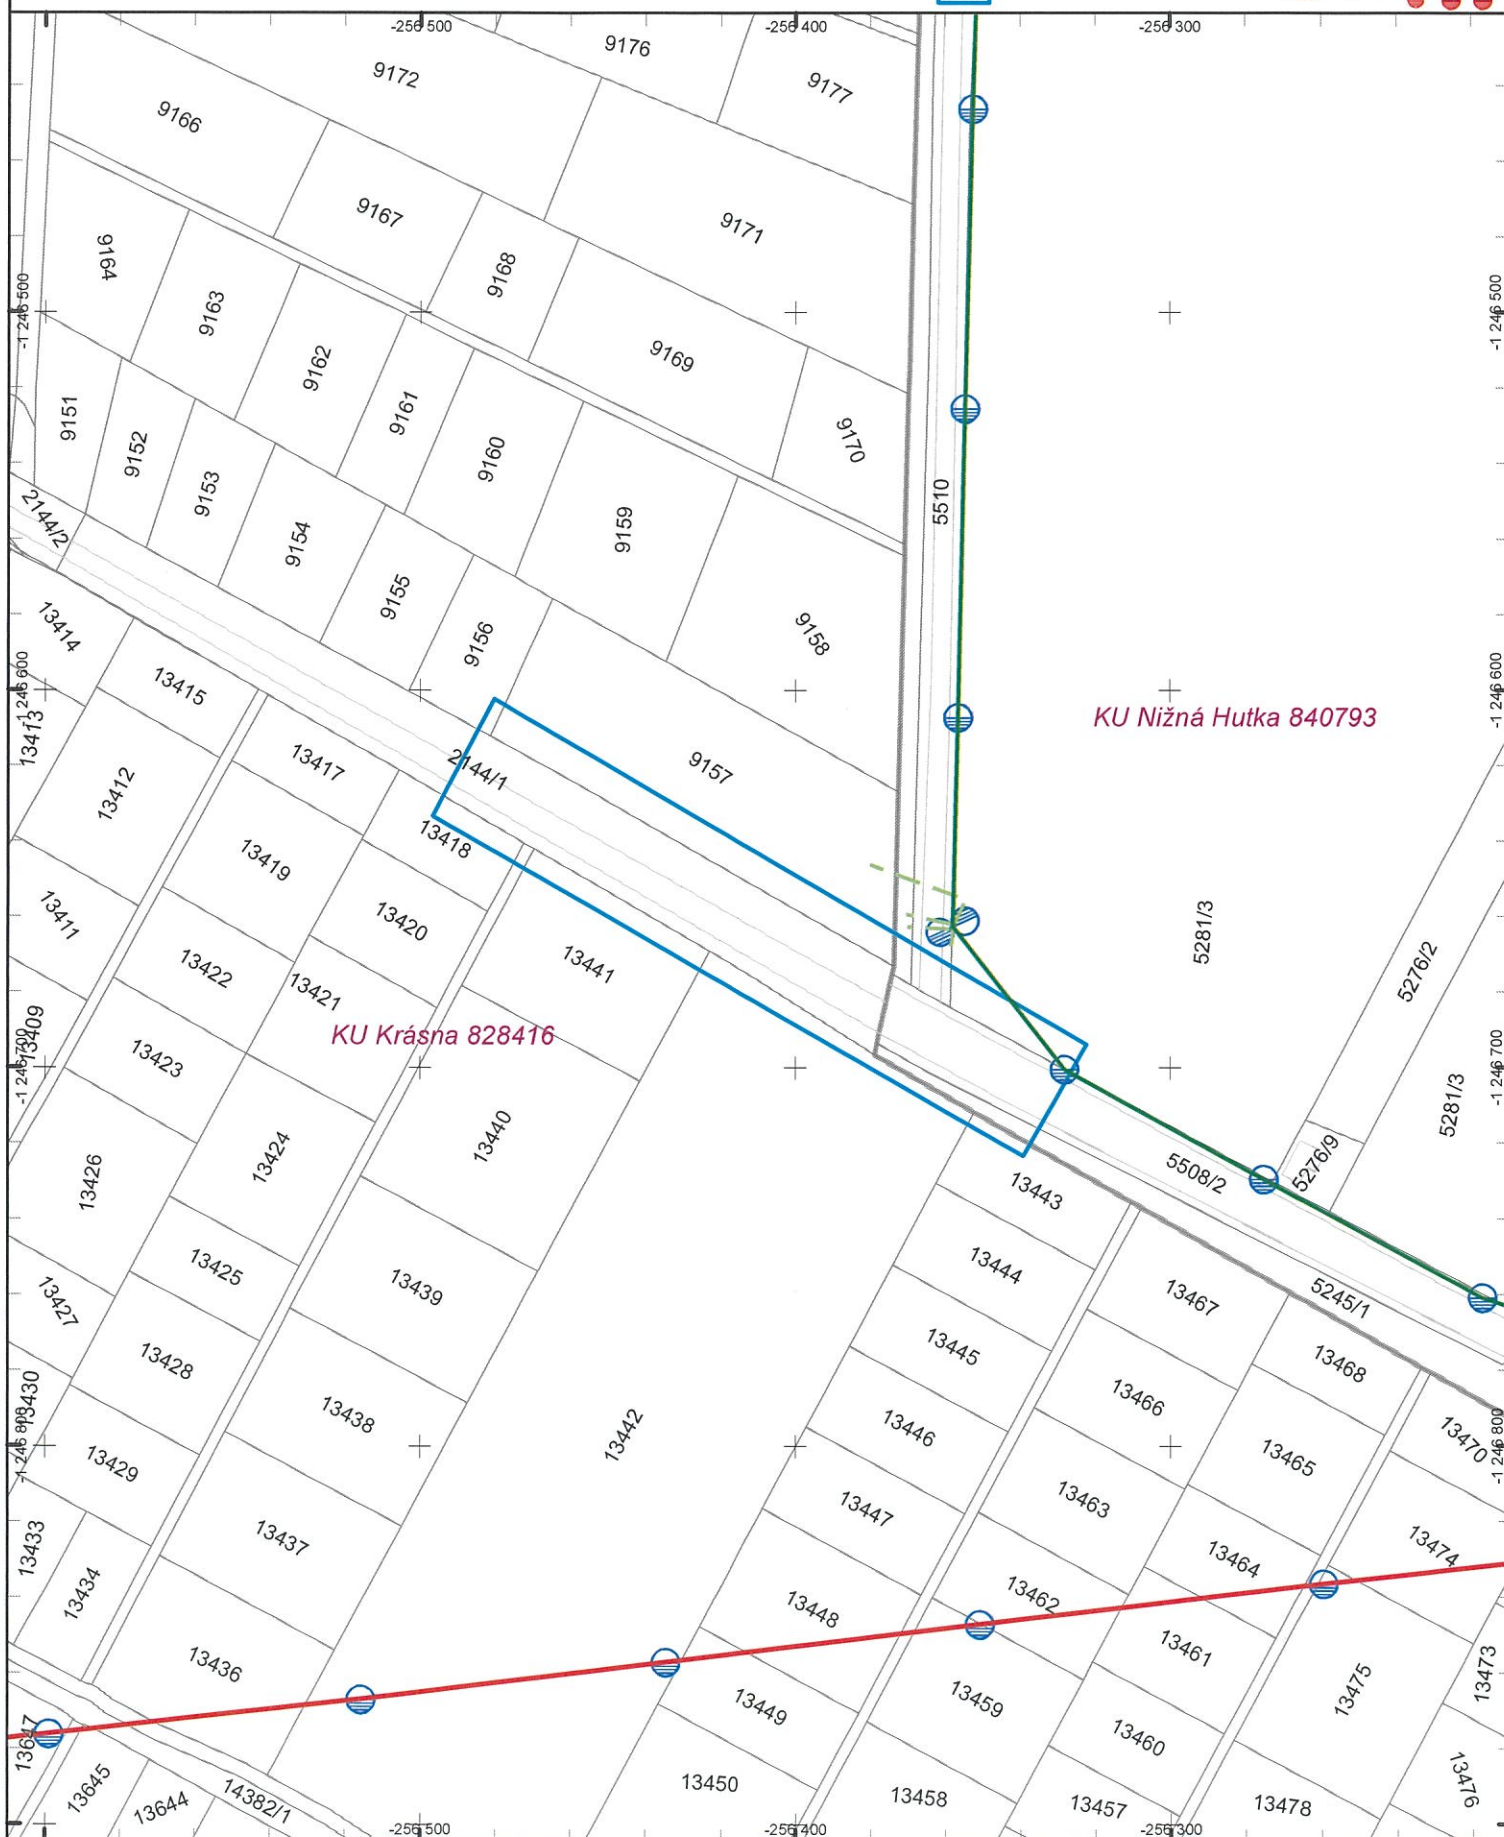

Dátum: 5.12.2023

Vektorová katastrálna mapa:
© Úrad geodézie, kartografie a katastra Slovenskej republiky

Ortofotomapa © Geodis Slovakia, s.r.o.
Ortofotomapa © Eurosense, s.r.o.
© Prispievatelia OpenStreetMap