

Vyjadrenie č.: DO0626/2023
Vydané dňa: 05.12.2023

Ing. Milan Varga
Trieda SNP, 48/A
04011 Košice

Vyjadrenie o existencii sietí k akcii "Rekonštrukcia cesty Ukrajinská II/552"

Na základe žiadosti prijatej dňa 05.12.2023 poskytuje DELTA ONLINE spol. s r.o. so sídlom Pri salaši 2, 04017 Košice - Barca, IČO 36474711, **záväzné vyjadrenie o existencii sietí** podľa § 21 ods. 11 zákona 452/2021 Z.z. o elektronických komunikáciách (ďalej "ZEK") k stavbe **"Rekonštrukcia cesty Ukrajinská II/552"**. Obsah tohto vyjadrenia (stanoviska) je podľa § 140b ods. 1 zákona 50/1976 Zb (stavebný zákon) pre stavebný úrad záväzný a bez zosúladenia s inými záväznými stanoviskami nemôže rozhodnúť vo veci.

Vo vyznačenom území **SA NACHÁDZA** trasa vedenia siete v majetku alebo správe prevádzkovateľa (podniku) DELTA ONLINE spol. s r.o., ktorá je orientačne zakreslená v grafickej časti tohto vyjadrenia.

Pri projektovaní, povoľovaní a uskutočňovaní stavby v záujmovom území požadujeme rešpektovať nasledujúce podmienky:


- **Do projektu stavby sa musí zakresliť priebeh všetkých známych vedení v mieste stavby** podľa § 21 ods. 12 ZEK. Zakreslenie v grafickej časti tohto vyjadrenia je iba orientačné, v prípade možného kontaktu stavby s trasou vedení je potrebné určiť presné umiestnenie vedení ich vytýčením v teréne. Vytýčenie vykoná prevádzkovateľ vedenia na základe objednávky projektanta alebo stavebníka (Ing. Šveda Jakub, 0910 207 606, Ing. Varchola Jakub, 0917 745 308, optika@dol.sk).
- **Stavba a stavebné práce nesmú zasahovať do ochranného pásma vedení** podľa § 21 ods. 7 až 9 ZEK (0,5m až 1,5m od osi trasy po oboch stranách). Ak je zásah pre uskutočnenie stavby potrebný, na základe žiadosti stavebníka a po akceptácii dodatočných podmienok ochrany vydá prevádzkovateľ nové vyjadrenie (stanovisko), ktoré bude obsahovať súhlas s prácami v ochrannom pásme.
- **Stavebník zabezpečí, aby pracovníci vykonávajúci práce v blízkosti vedenia boli dostatočne poučení** o polohe vedení, ochrannom pásme, povinnosti ochrany, nezasahovania do vedenia a zodpovednosti za spôsobenú škodu. Ak dôjde v priebehu stavby k škode na vedeniach a túto škodu nenahradí prevádzkovateľovi vedenia škodca, za náhradu škody zodpovedá stavebník.
- **V prípade odkrytia podzemného vedenia alebo narušenia vedenia** (vrátane dočasného

zdeformovania, natiahnutia, narušenia izolácie a podobne) stavebník bezodkladne oznámi túto skutočnosť prevádzkovateľovi vedenia (Ing. Dujava Miroslav, 0918 868 316, optika@dol.sk) a bude rešpektovať prevádzkovateľom stanovené opatrenia pre minimalizáciu škody. Ak narušené vedenie nie je možné opraviť bez zhoršenia požadovaných parametrov, bude narušenie opravené výmenou dotknutého úseku vedenia medzi najbližšími rozvádzačmi.


- **V prípade potreby preloženia vedení a telekomunikačných zariadení (zmeny trasy) vykoná preloženie prevádzkovateľ vedenia alebo ním poverená servisná organizácia v súlade s § 24 ZEK, na základe schváleného projektu preložky a objednávky, na náklady stavebníka. Preložku vedenia je potrebné riešiť ako stavebný objekt v rámci stavby, ktorá potrebu preloženia vyvolala.**


Toto vyjadrenie stráca platnosť uplynutím 6 mesiacov od dňa, kedy bolo vydané.


1*Schválil DELTA ONLINE spol.s.r.o.

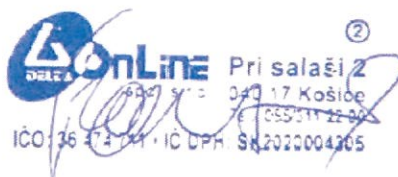


DELTA ONLINE Pri salaši 2
040 17 Košice
IČO: 36 474 711 IČ DPH: SK2020004305

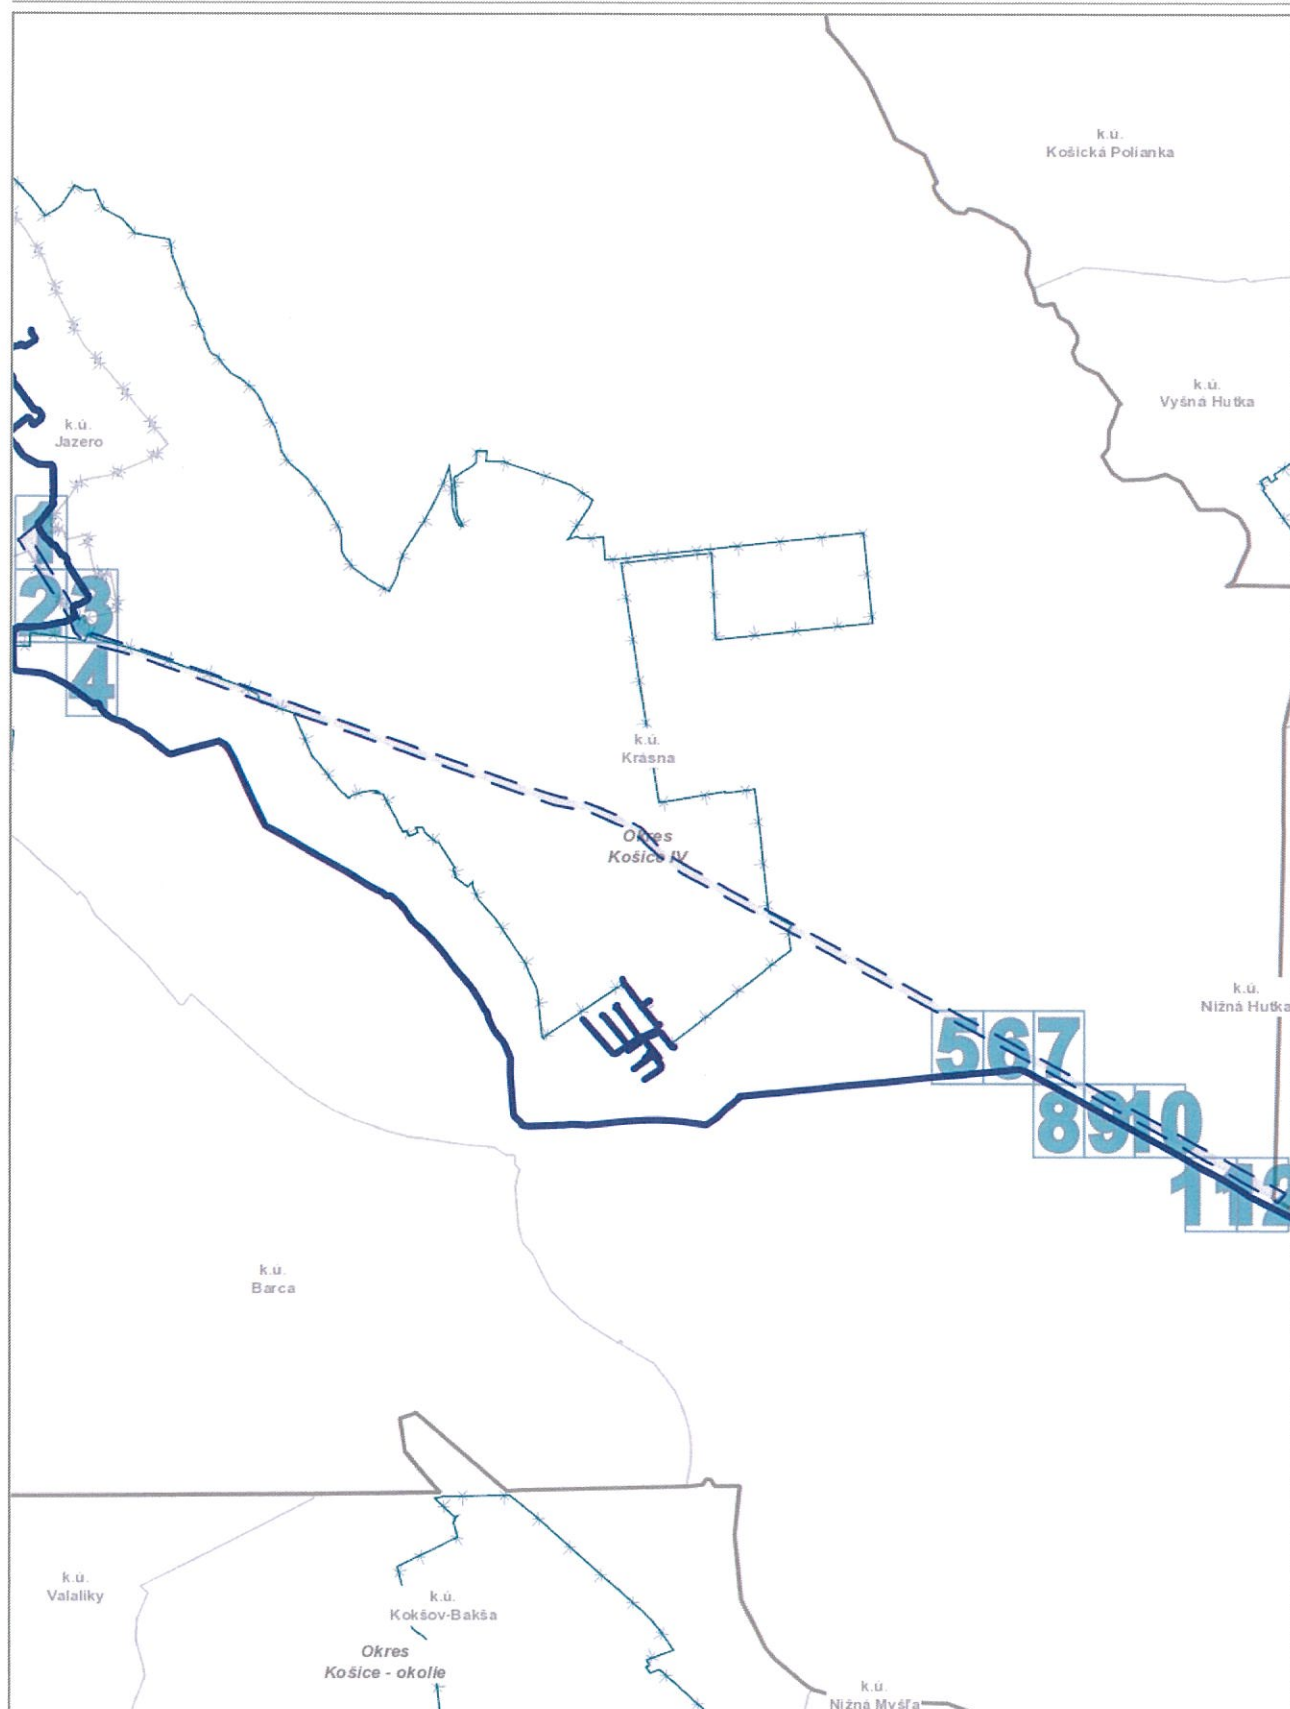


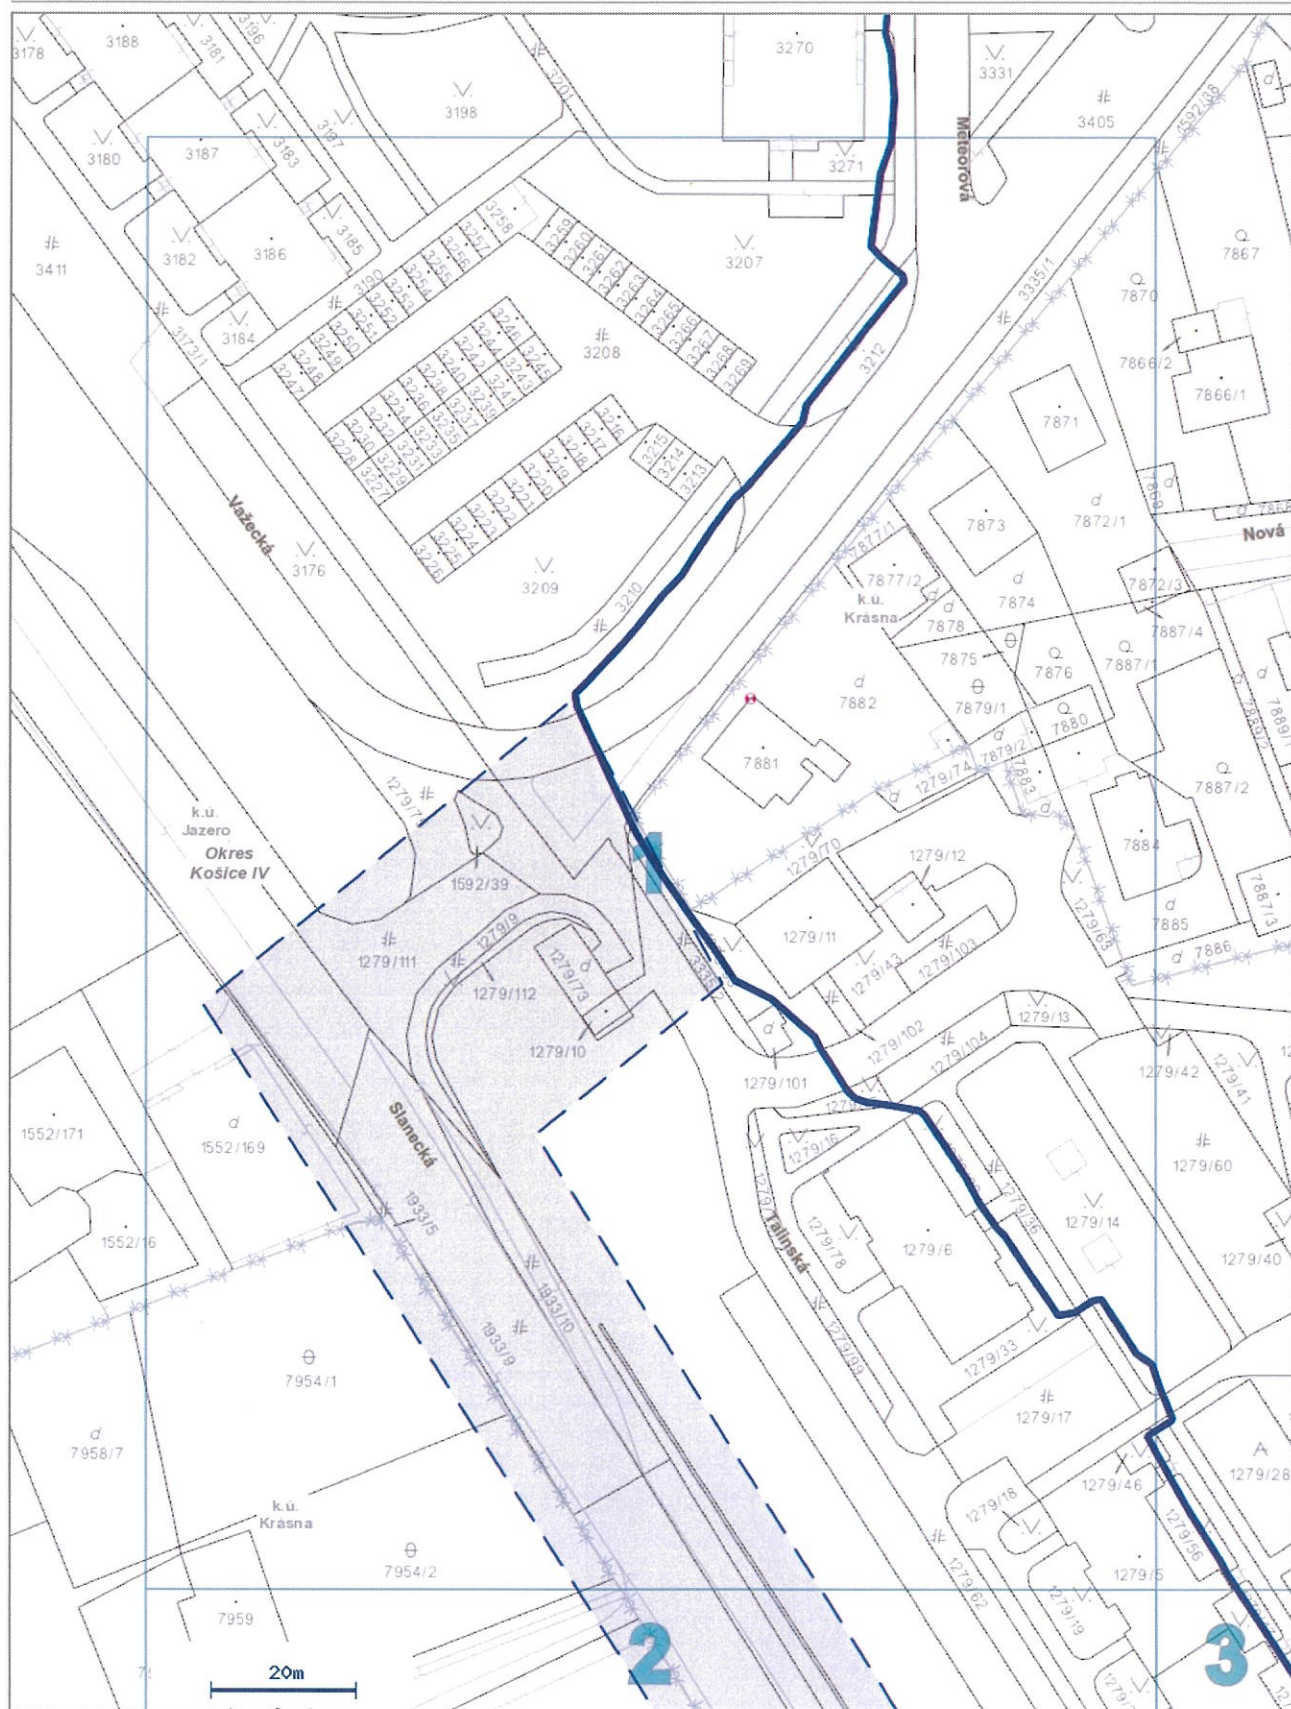


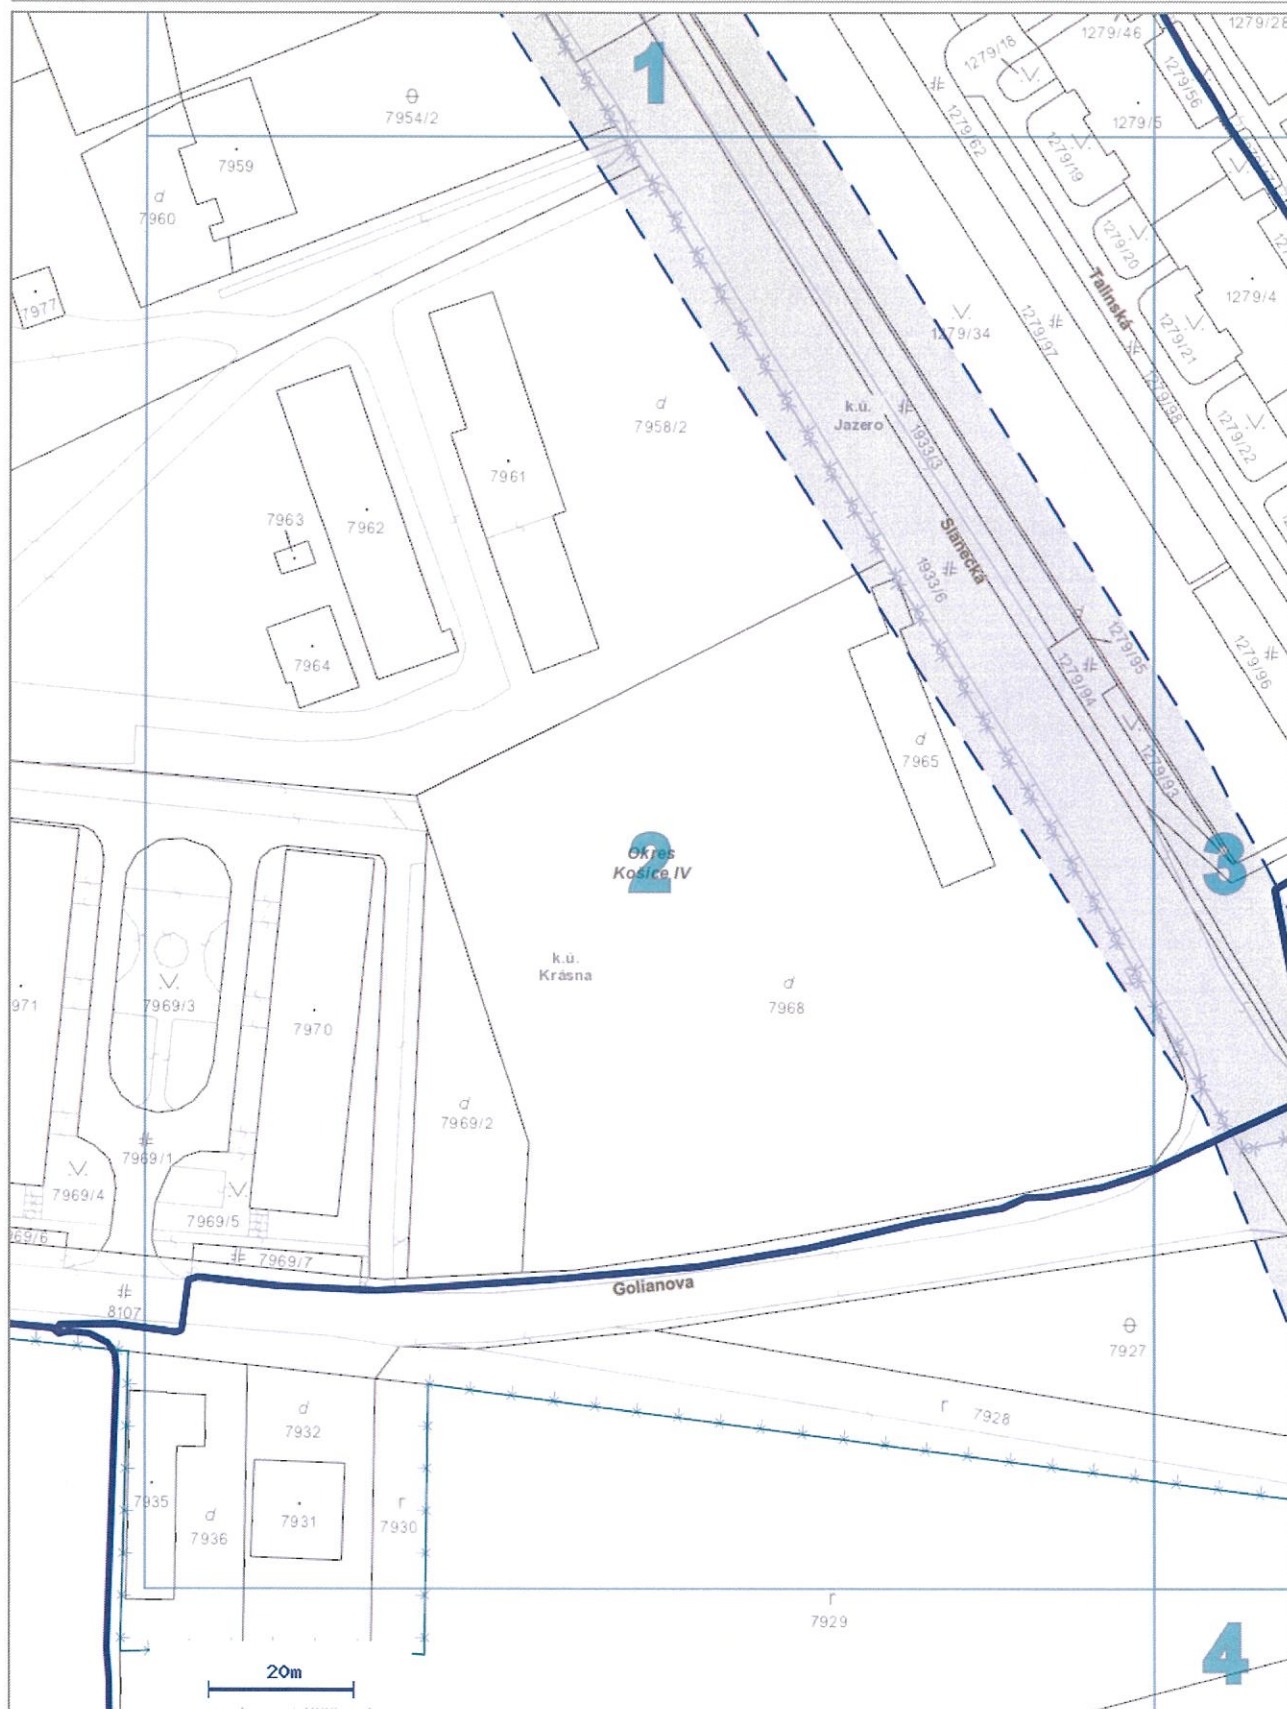

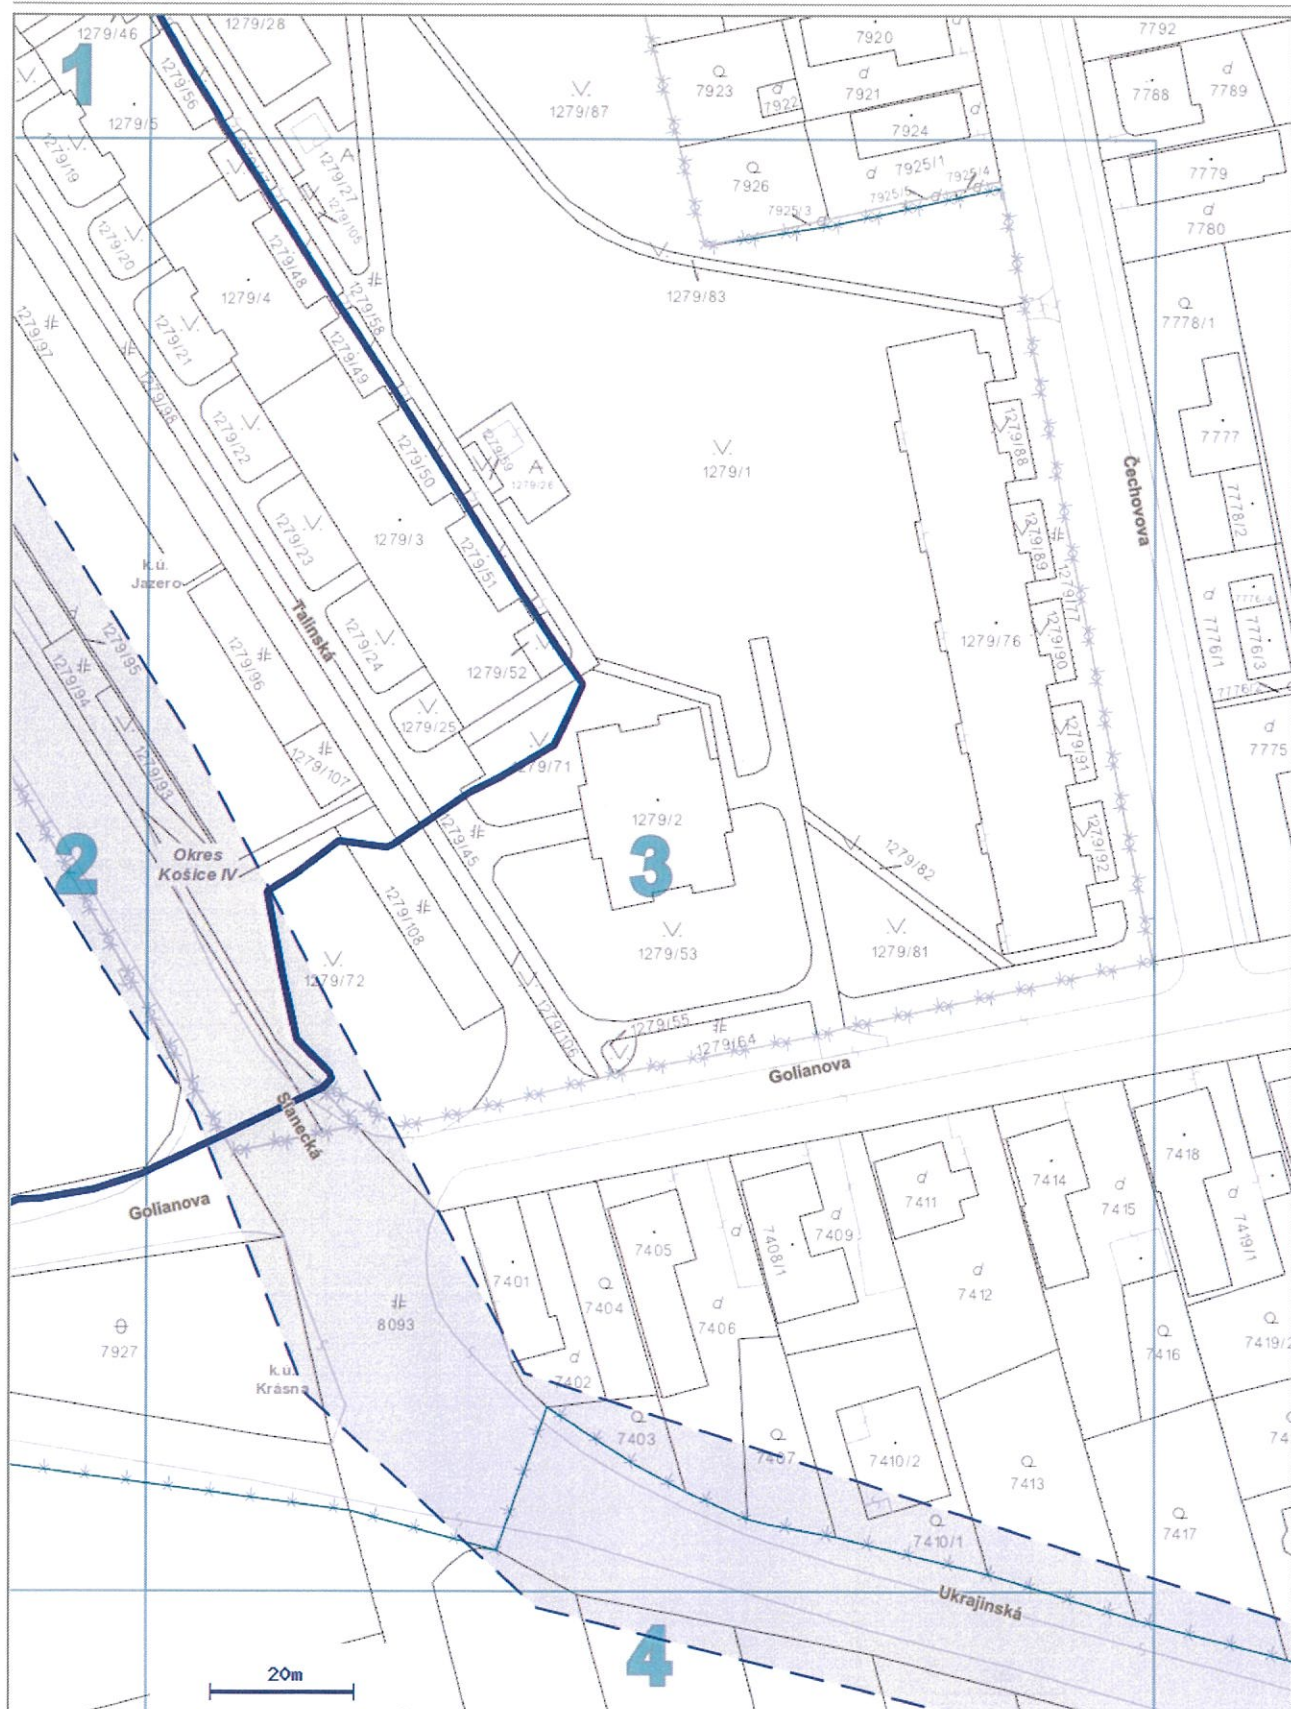



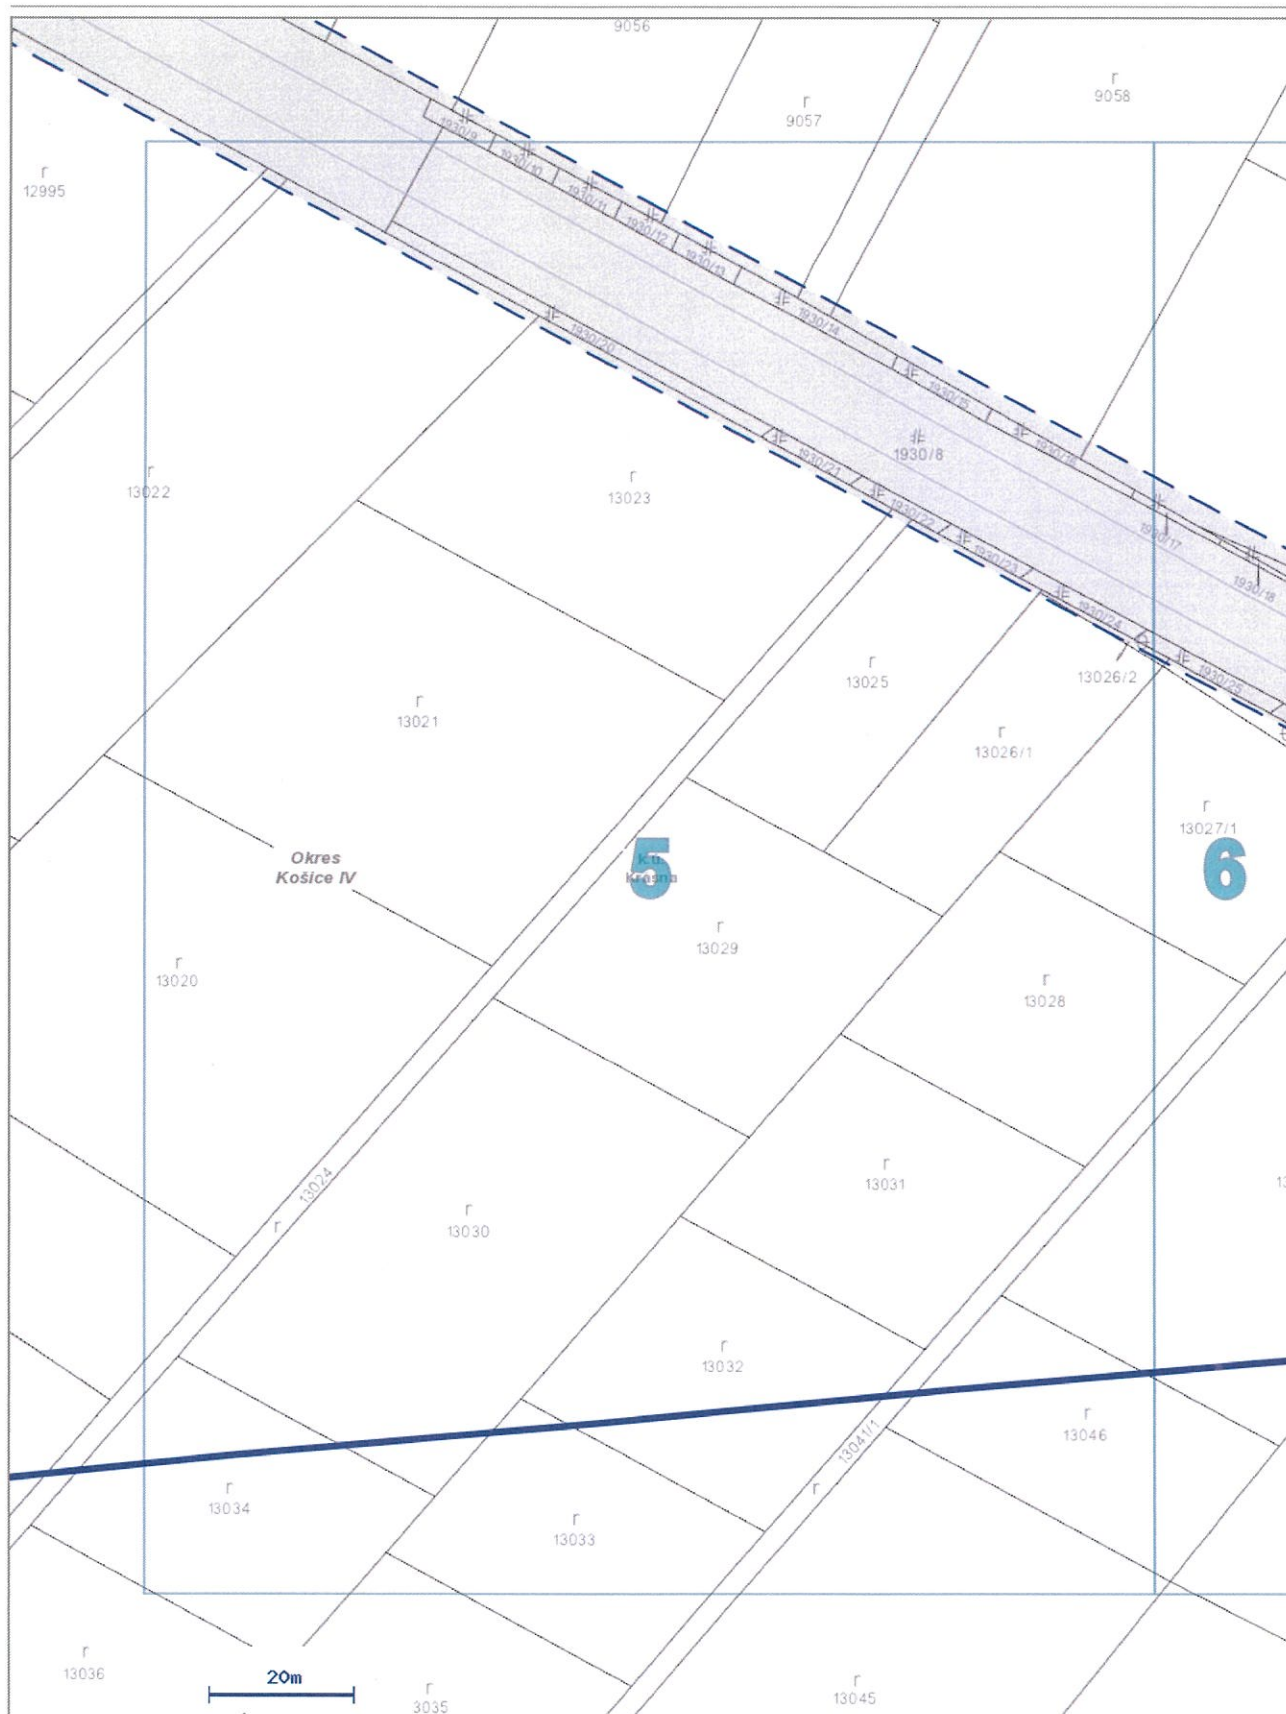

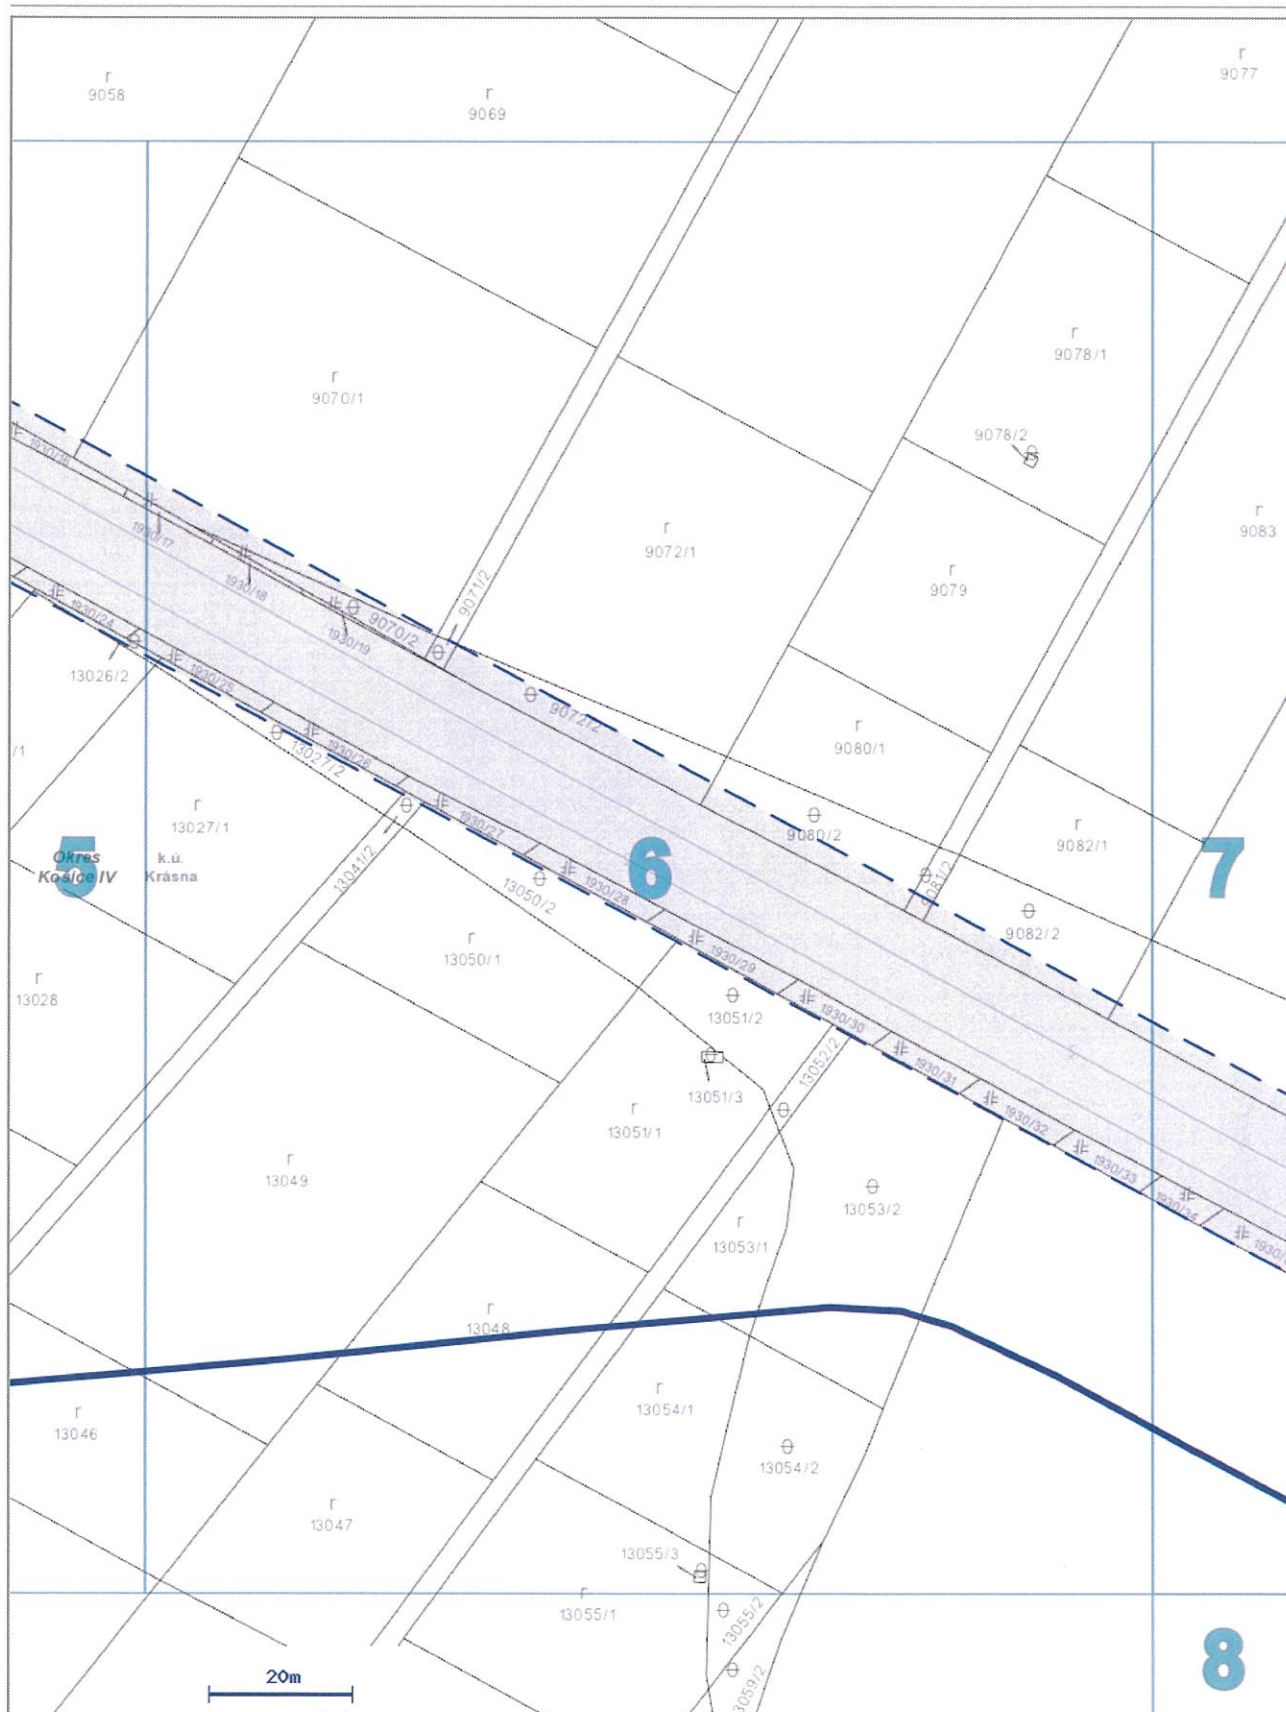











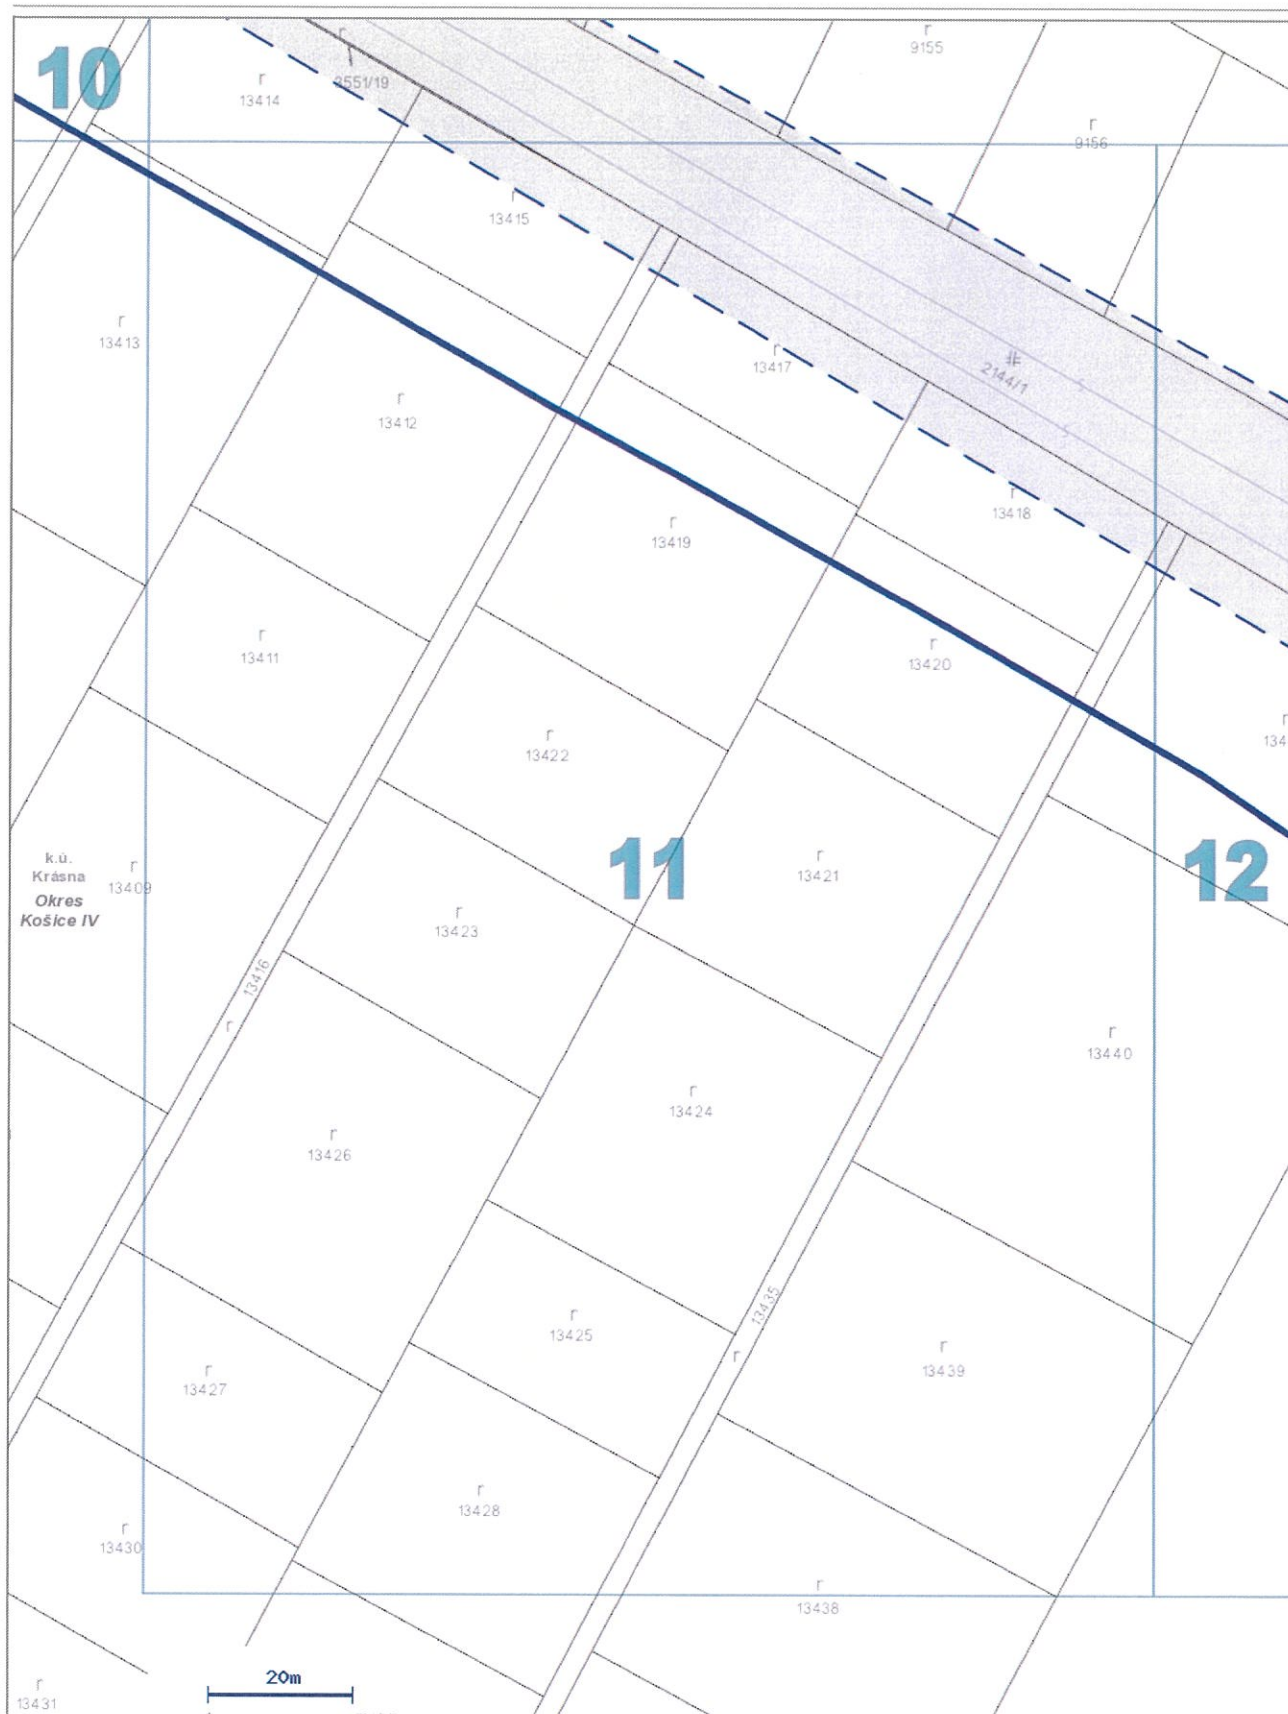

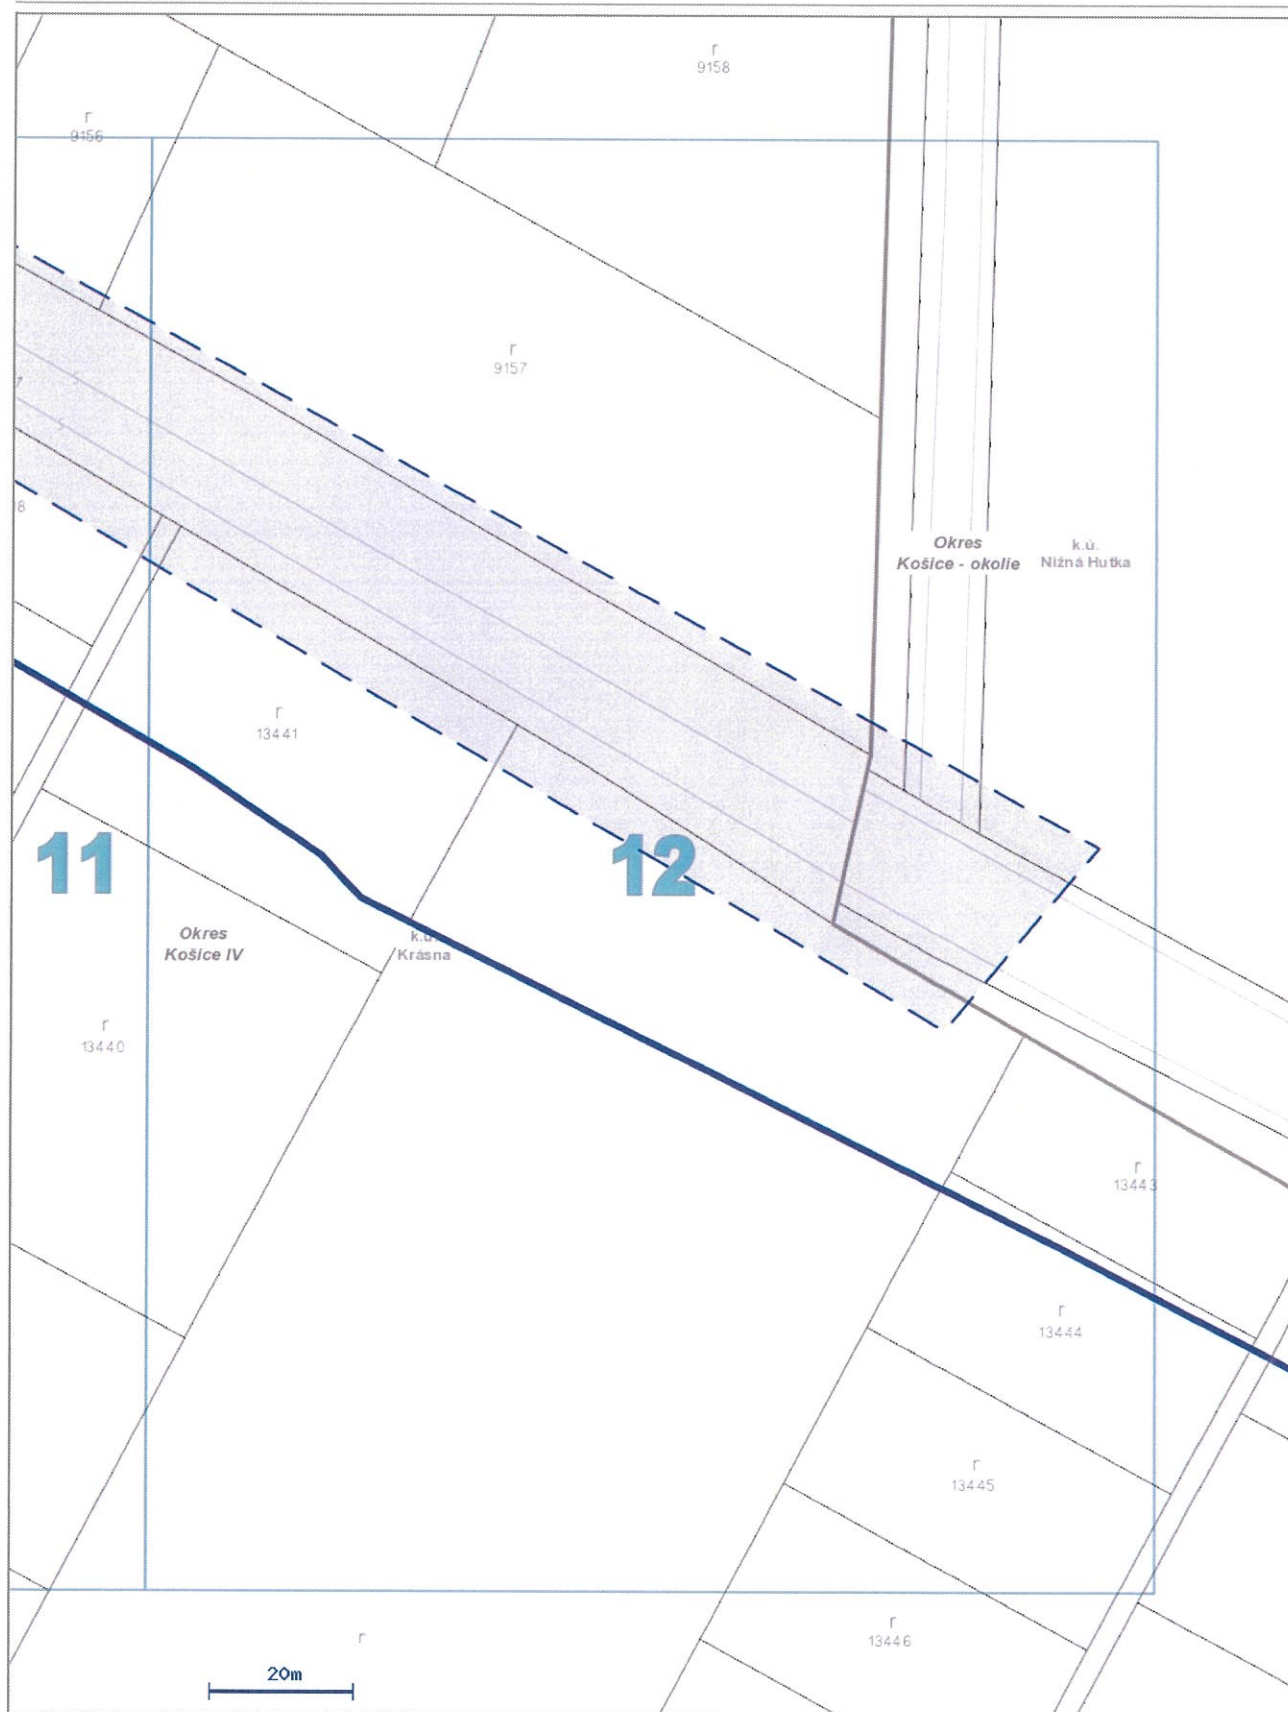



DELTA ONLINE spol. s r.o.
Pri salaši 2
040 17 Košice
Slovenská republika

IČO : 36 474 711
DIČ : 2020004305
IČ DPH : SK2020004305

Legenda



zájmove územie



DOL_Fiber_Slovensko (telekomunikačná pevná)



DOL_Fiber_Slovensko - plánovaná trasa