

**Vyjadrenie k existencii elektronických komunikačných sietí
v majetku/správe spoločnosti SITEL s.r.o.**

I. Žiadosť

Žiadateľ :

Žiadosť zo dňa: **05.12.2023**Číslo vyjadrenia: **231205-2292**Vyjadrenie zo dňa: **05.12.2023**Spoločnosť: **Mesto Košice, Trieda SNP 48A 04011 Košice - mestská časť Západ (00691135)**Meno a priezvisko: **Milan Varga**Adresa: **Trieda SNP 48/A, 040 11 Košice**Mail: **milan.varga@kosice.sk**

Žiadam o vydanie vyjadrenia o existencii elektronických komunikačných sietí (ďalej len EKS)
v majetku/správe SITEL s.r.o. na stavbu/stavebnú akciu:

Názov stavby: **Rekonštrukcia cesty Ukrajinská II/552**Záujmové územie: **Slanecká - Ukrajinská 0, 040 18 Košice - MČ Nad jazerom, MČ Krásna**

Presné vymedzenie rozsahu prác v príslušnom katastrálnom území sme označili geometrickým a polohovým určením
stavby (polygónom v záujmovom území).

Dôvod žiadosti: Žiadosť o preverenie existencie EKS (informatívny zakres)

Vyjadrenie je vydávané k EKS spoločností:

SITEL s.r.o., v správe SITEL: O2 Networks, s.r.o.

II. Vyjadrenie číslo: 231205-2292, zo dňa: 05.12.2023

1. Vo Vami vyznačenom záujmovom území sa **NACHÁDZAJÚ EKS** v majetku/správe spoločnosti SITEL s.r.o..
2. Za správnosť zakresu záujmového územia (polygónu) zodpovedá žiadateľ.
3. Toto vyjadrenie má informatívny charakter, a nie je použiteľné pre účely vydania územného a stavebného povolenia, neslúži ako súhlas k akýmkoľvek prácam v ochrannom pásme EKS v majetku/správe SITEL s.r.o..
4. **Toto vyjadrenie nenahrádza súhlas ani záväzné stanovisko ku akýmkoľvek správnym ani súdnym konaniam.**
5. Vyjadrenie platí 6 mesiacov.

UPOZORNENIE: Poškodenie EKS je trestné v zmysle § 286 Trestného zákona! Za poškodenie EKS je zodpovedný stavebník, a spoločnosť SITEL s.r.o. je oprávnená vymáhať náklady na opravu EKS, ako aj ďalšie škody spôsobené poškodením/prerušením prevádzky EKS.

Vybavuje:SITEL s.r.o., pobočka Košice: Ing. Anna Šimková, tel.: +421 911 902 003, e-mail: asimkova@sitel.sk

Vyjadrenie bolo generované automatickým systémom ZIS portál nad geodatabázou CG PGIS.

Prevádzkovateľom portálu je spoločnosť SITEL, s.r.o.

Kód šablóny: 05

Podmienky práce v ochrannom pásme elektronických komunikačných sietí (EKS)

EKS (elektronická komunikačná sieť) je funkčne prepojená sústava prenosových systémov, prepájacích alebo smerovacích zariadení, vrátane sieťových prvkov, ktoré nie sú aktívne, ktoré umožňujú prenos signálov po vedení, rádiovými, optickými alebo inými elektromagnetickými prostriedkami, vrátane družicových sietí, pevných sietí s prepájaním okruhov a s prepájaním paketov, internetu a mobilných pozemských sietí, sietí na rozvod elektrickej energie v rozsahu, v ktorom sa používajú na prenos signálov, sietí pre rozhlasové a televízne vysielanie a káblových distribučných systémov bez ohľadu na druh prenášaných informácií.

Súčasťou fyzickej infraštruktúry EKS sú najmä rúry, stožiare, káblovody, kontrolné komory, vstupné šachty, rozvodné skrine, káblové vstupy do budov.

1. pred začatím zemných prác je stavebník povinný požiadať o vytýčenie trasy EKS a jej súčastí v mieste stavby SITEL s.r.o.. Vytýčenie vedenia bude vykonané na základe písomnej objednávky.

SITEL s.r.o., pobočka Bratislava:

Martina Hlavatá, tel.: +421 903 213 790, e-mail: mhlavata@sitel.sk

SITEL s.r.o., pobočka Košice:

Peter Glesg, tel.: +421 903 486 941, e-mail: pglesg@sitel.sk


2. pri krížení sietí, tesných súbehoch, pri budovaní nových komunikácií a spevnených plôch pokiaľ nedochádza k preložke, je investor/realizátor povinný zabezpečiť integritu EKS tak, aby nedošlo k jej ohrozeniu alebo poškodeniu. Mechanická ochrana, alebo vynútená preložka bude realizovaná v plnej výške na náklady investora. V prípade ochrany, alebo vynútenej preložky EKS v majetku/správe SITEL s.r.o. je žiadateľ/investor povinný **predložiť na schválenie realizačný projekt ochrany, alebo preložky EKS.**
3. pri prácach počas realizácie stavby, ktorými môžu byť poškodené podzemné vedenia a zariadenia EKS v majetku/správe SITEL s.r.o., je stavebník povinný dodržať podmienky pre práce v ochrannom pásme EKS a vykonať všetky objektívne účinné opatrenia, aby nedošlo k ich narušeniu, alebo poškodeniu.
4. realizáciu ochrany a preložky pre investora vykoná spoločnosť SITEL s.r.o., alebo ňou poverená organizácia podľa cenovej kalkulácie schválenej spoločnosťou SITEL s.r.o..
5. v prípade preložky vedení, ktoré budú vyžadovať výluku prevádzky, je potrebné oznámiť termín prác 30 kalendárnych dní vopred. Ak plánované práce negatívne neovplyvnia prevádzku, je potrebné ich oznámiť minimálne 5 prac. dní vopred.
6. po realizácii preložky bude EKS odovzdaná SITEL s.r.o.. Žiadateľ/Investor je povinný v súčinnosti so SITEL s.r.o. vypracovať po realizačnú projektovú dokumentáciu, ktorá bude obsahovať po realizačné geometrické zameranie s polohopisom preložených káblov, spojok a káblových šácht.
7. pri vykonávaní všetkých prác sú osoby vykonávajúce stavebné práce povinné dodržať platné predpisy podľa STN 73 6003 pre priestorovú úpravu vedení v plnom rozsahu. Existujúce EKS sú chránené ochranným pásmom (§ 68 zákona č.351/2011Z.z.). Zároveň je nutné dodržať ustanovenie § 65 zákona č. 351/2011Z.z. o ochrane proti rušeniu.
8. za prerušenie prevádzky počas prác v ochrannom pásme je zodpovedný realizátor stavby.
9. ochrana EKS vyžaduje, aby boli bezpodmienečne a bezvýhradne dodržané podmienky ochrany telekomunikačných zariadení, a to :
 - v ochrannom pásme EKS vykonávať ručný výkop 1,5 m na obe strany od ich trasy
 - upozorniť pracovníkov vykonávajúcich zemné práce na možnú polohovú odchýlku +/- 30 cm
 - v prípade potreby, overenie výškového a stranového uloženia podzemných vedení EKS ručnými sondami
 - v prípade obnaženia EKS zabezpečiť ich primeranú ochranu proti poškodeniu
 - nad trasou EKS dodržiavať zákaz prechádzania ťažkými vozidlami, kým sa nevykoná ochrana proti poškodeniu
 - nad trasou EKS dodržiavať zákaz skládok a budovania zariadení, ktoré by k nim znemožňovali prístup
 - bez súhlasu zodpovedného pracovníka spoločnosti SITEL s.r.o. nezvyšovať a neznižovať vrstvu zeminy nad EKS
 - v prípade akéhokoľvek poškodenia vedenia informovať o tom bezodkladne SITEL s.r.o.
 - za prevádzku optických káblov počas prác v ich ochrannom pásme je zodpovedný realizátor týchto prác
 - pred zásypom výkopu prizvať zástupcu SITEL s.r.o. na kontrolu, previesť zhutnenie zeminy pod trasou vedenia



Rekonštrukcia cesty Ukrajinská II/552 - záujmová oblasť

20. 11. 2023

Milan Varga

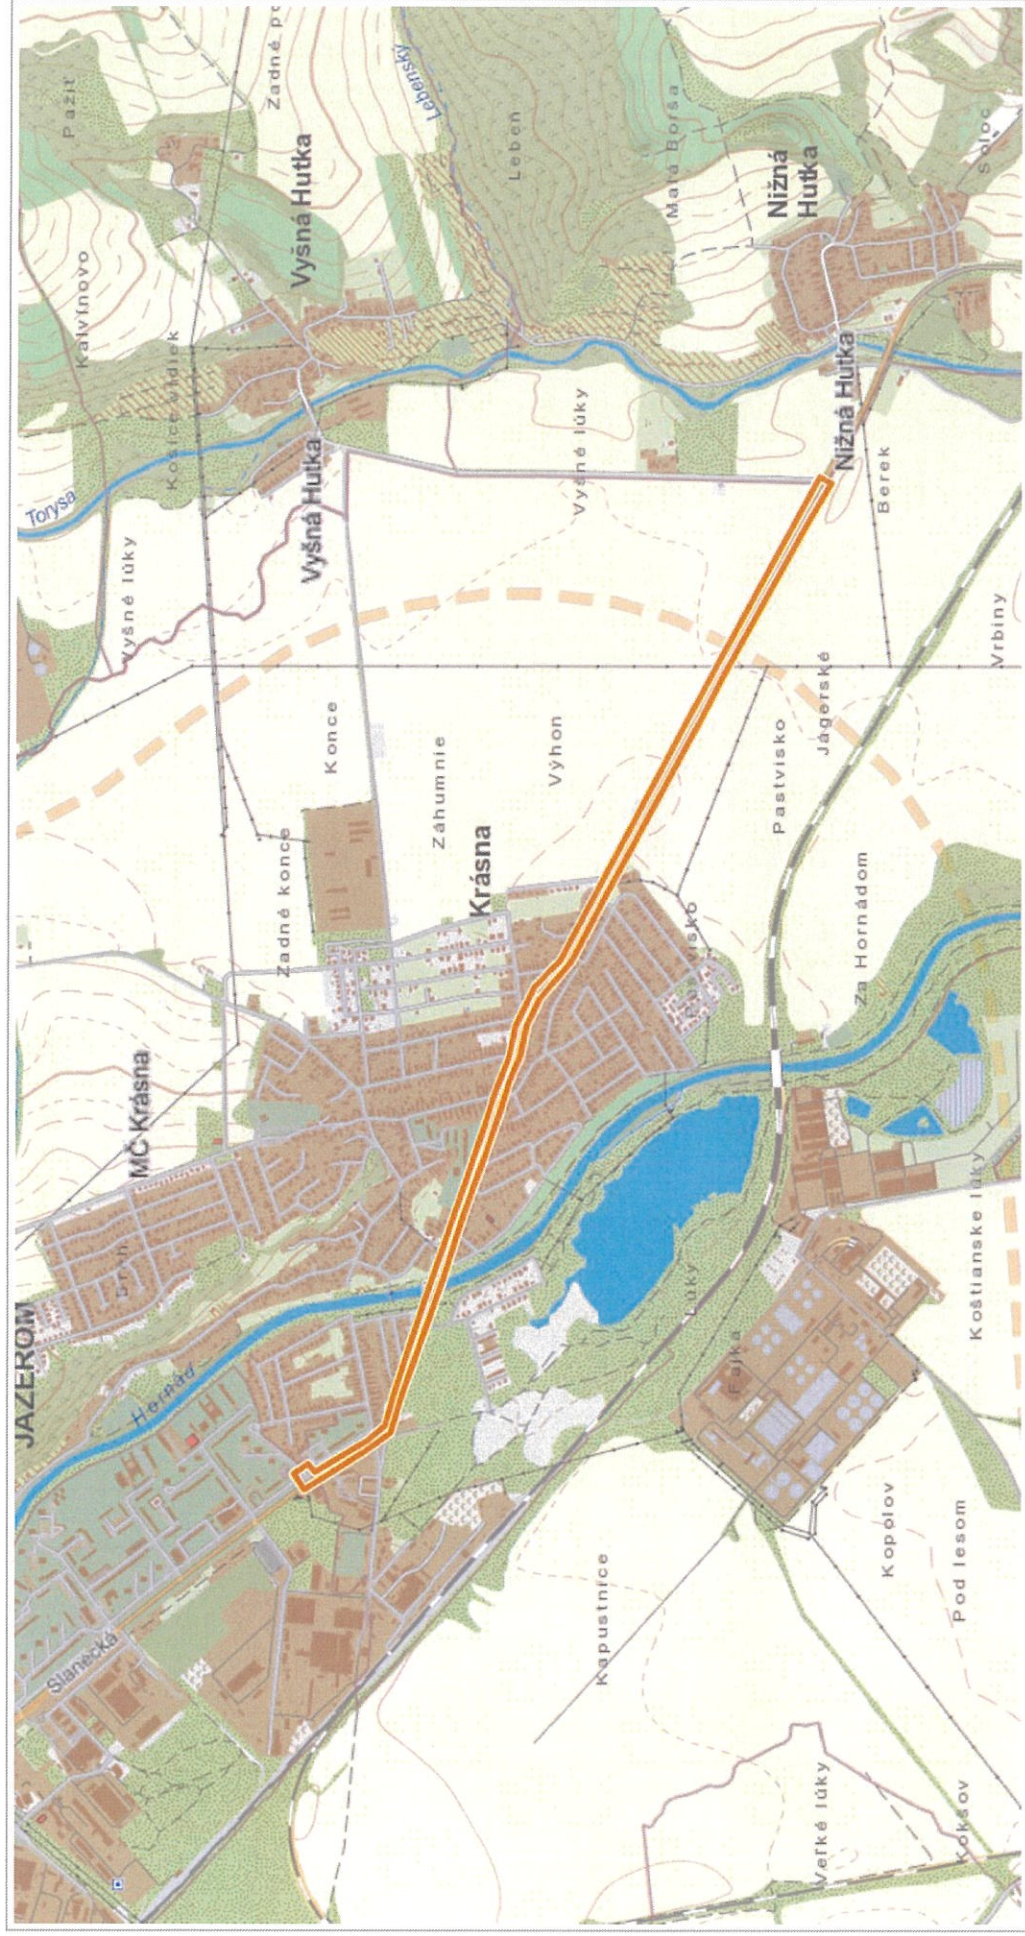

500 m

1 : 25 000

© Úrad geodézie, kartografie a katastra SR

Vytlačené v mapovom riešení Spinbox spoločnosti © T-MAPY

SITUAČNÝ VÝKRES

Platí iba s číslom vyjadrenia: 231205-2292

Vytiačené dňa : 05.12.2023, 09:43:36



SITUAČNÝ VÝKRES

Platí iba s číslom vyjadrenia: 231205-2292

Vytlačené dňa : 05.12.2023, 09:41:23



M 1 : 10000



Vytvoril: Ing. Anna ŠIMKOVÁ

Legenda:

- Trasa v majetku a správe spol. SITEL s.r.o.
- Trasa cudzia
- Trasa zrušená/mimo prevádzku