


VZOROVÝ PRIEČNY REZ

CESTIČKA PRE CYKLISTOV - V SÚBEHU S NAVRHOVANOU CESTOU III tr.


M 1:50
SO 101 - ÚSEK 2

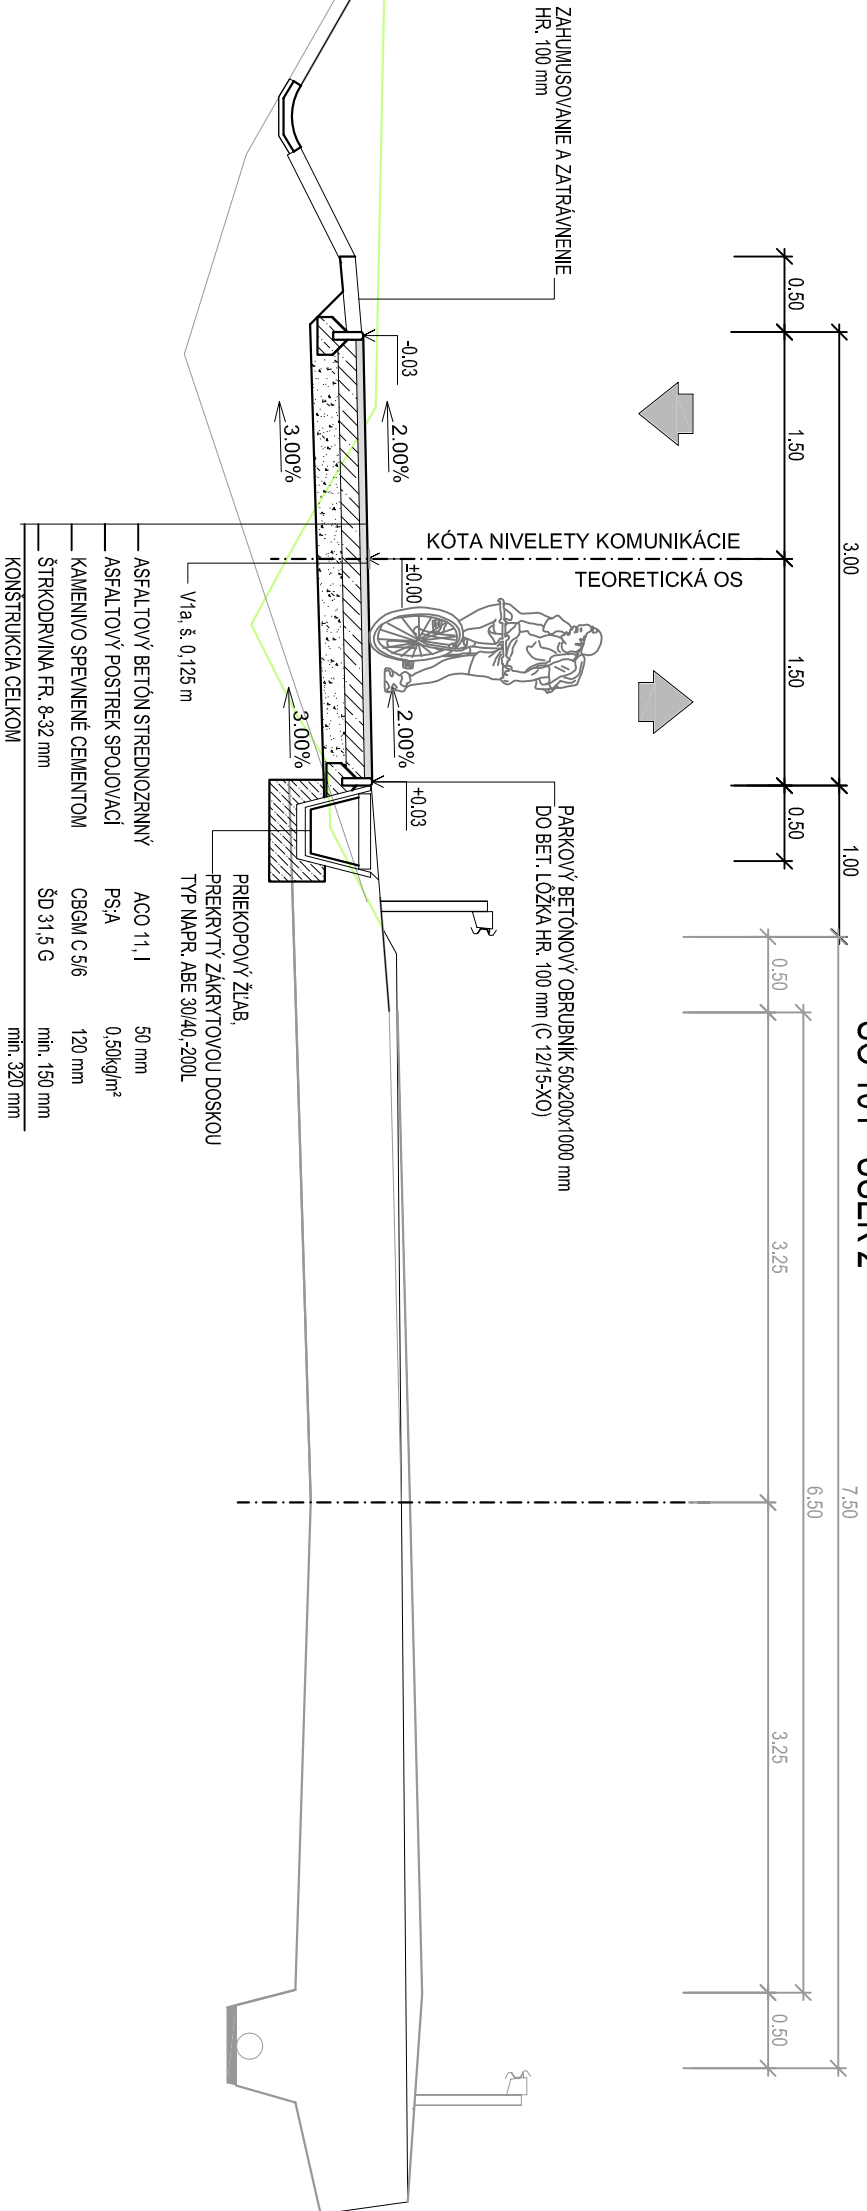

VZOROVÝ PRIEČNY REZ

REPROFILÁCIA + NOVÝ KRYT


M 1:50
SO 101 - ÚSEK 3

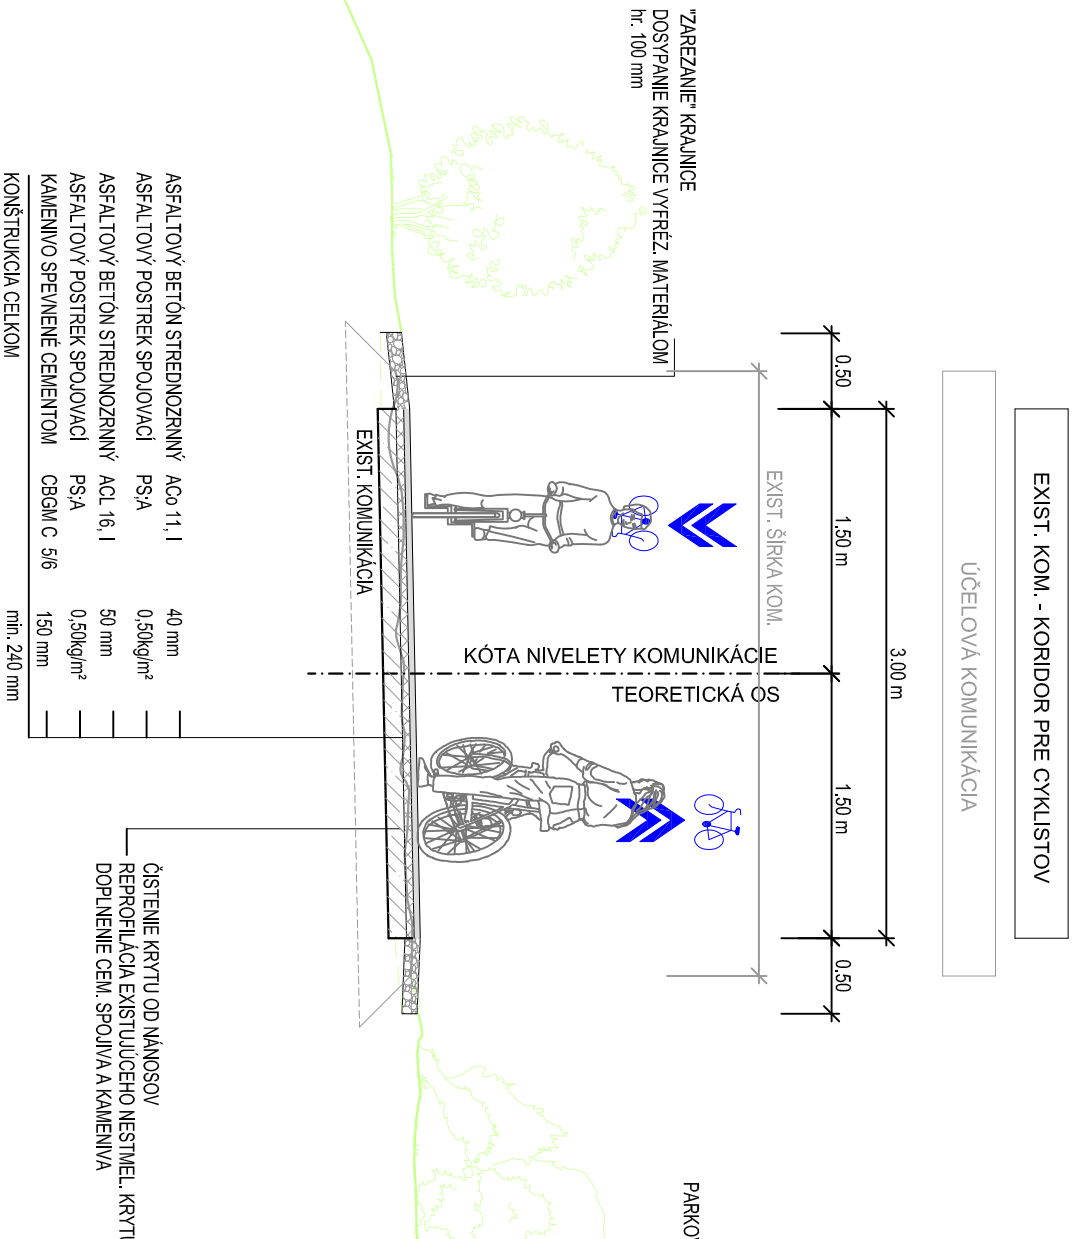



VZOROVÝ PRIEČNY REZ



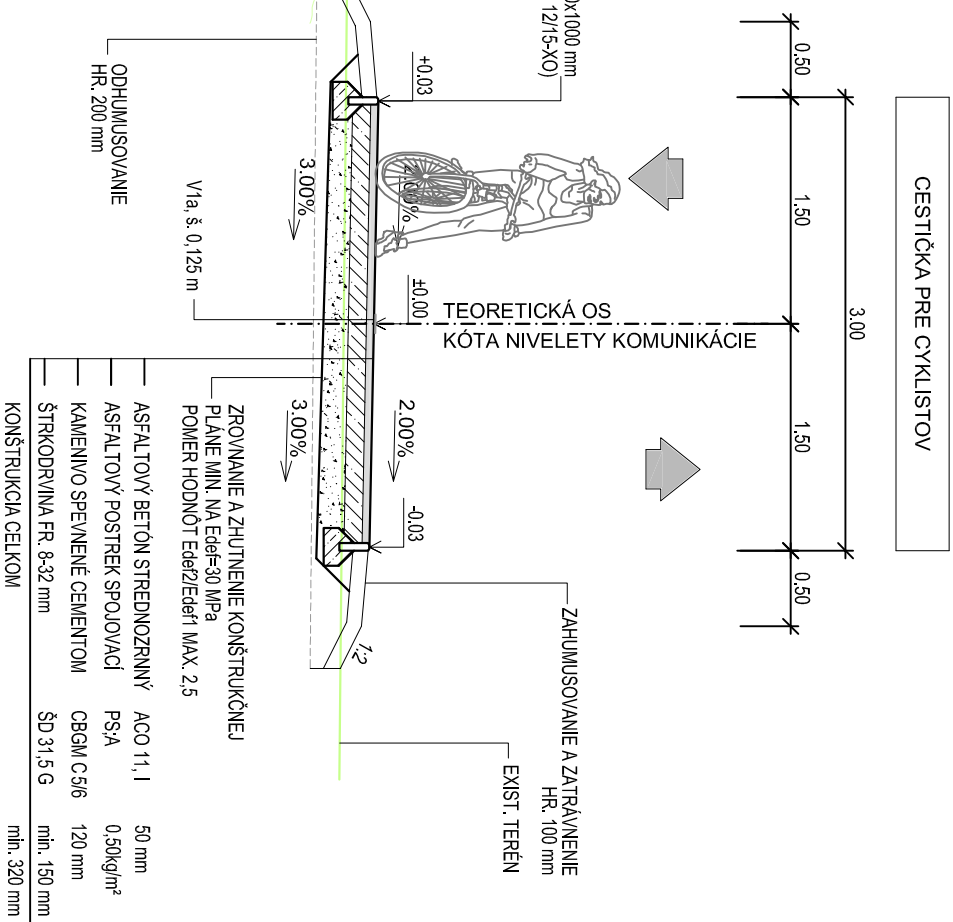

CESTIČKA PRE CYKLISTOV

M 1:50
SO 101 - ÚSEK 1, SO 101 - ÚSEK 2



Súradnicový systém: JTSK03
Výškový systém: Baitl po vyrovnaní

Zodpovedný projektant stavby:	Ing. Martin Kardoš	
GENERALNÝ PROJEKTANT STAVBY		
Zákazkové číslo:	1608	 Tlmačská cesta 27, 831 04 BRATISLAVA Generálny riaditeľ: Ing. Slavomír PODMANICKÝ

Zodpovedný projektant účs:	Ing. Lukáš Rolko	
Zodpovedný projektant objektu:	Ing. Lukáš Rolko	
Navrhovateľ - vypracoval:	Ing. Július Hlaváč	
Kontroloval:	Ing. Martin Pitoňák, PhD.	
Miesto stavby:	Trenčiansky kraj	Okres: Púchov, Považská Bystrica
Investor - stavebník:	Trenčiansky samosprávny kraj	Stupeň - účasť: DUR
K dolnej stanici 7782/20A		Zákazkové číslo: 1608
911 01 Trenčín		Datum: 10/2016
Stavba:		Podiel A4: 4 x A4
Mierka:		1:50
Časť: D		Suprava:
Objekt:		Číslo SO: SO 101
Názov prílohy:		Príloha: 4