ÚSEK B

STANIČENIE 2,260 00 – 2,367 00

Legenda:

- frézovanie pôvodného povrchu, hr. 40mm
- realizovaný úsek (bez pokládky obrusnej vrstvy)

POZN.: DDZ BUDE VYUŽITÉV ROVNAKEJ ZOSTAVE PRI POKLÁDKE OBRUSNEJ VRSTVY PO POLOVIČNOM PROFILE, PO ROZŠÍRENÍVOZOVKY NA C7,5.

Výkaz dodačného dopravného značenia:

30	B 31a - najvyššia dovolená rýchlosť "30"	2ks		B 1 – zákaz vjazdu všetkých vozidiel	1ks
50	B 31a - najvyššia dovolená rýchlosť "50"	2ks		C 6b – prikázaný smer obchádzania vľavo	1ks
	A 12 - svetelné signály, ako dočasná DZ, žltá retroreflexná farba	2ks		Z 2a – zábrana na označenie uzávierky, osadená výstražným svetlami VS1	1ks
	B 29a - zákaz predchádzania	2ks		Z 2b - zábrana na označenie uzávierky, osadená výstražným svetlami VS1	1ks
	B 39 - koniec viacerých zákazov	2ks		Z4a+VS1 - smerovacia doska, favá, odstup 4m, osadená výstražným svetlami VS1	11ks
	A 5 - nerovnosť vozovky, ako dočasná DZ, žltá retroreflexná farba	2ks		Z4a - smerovacia doska, favá, odstup 4m	9ks
	IP 30 - zmena miestnej úpravy " A19-PRÁCA NA CESTE " 300m"	2ks		C5S – cestná svetelná signalizácia	2ks
	A 19 – práca na ceste, ako dočasná DZ, žltá retroreflexná farba E7 – smerová šípka	1ks 1ks		VS a - priečna súvislá čiara, oranžovou farbou VS a - pozdĺžna súvislá čiara, oranžovou farbou	2x3m 2x30m

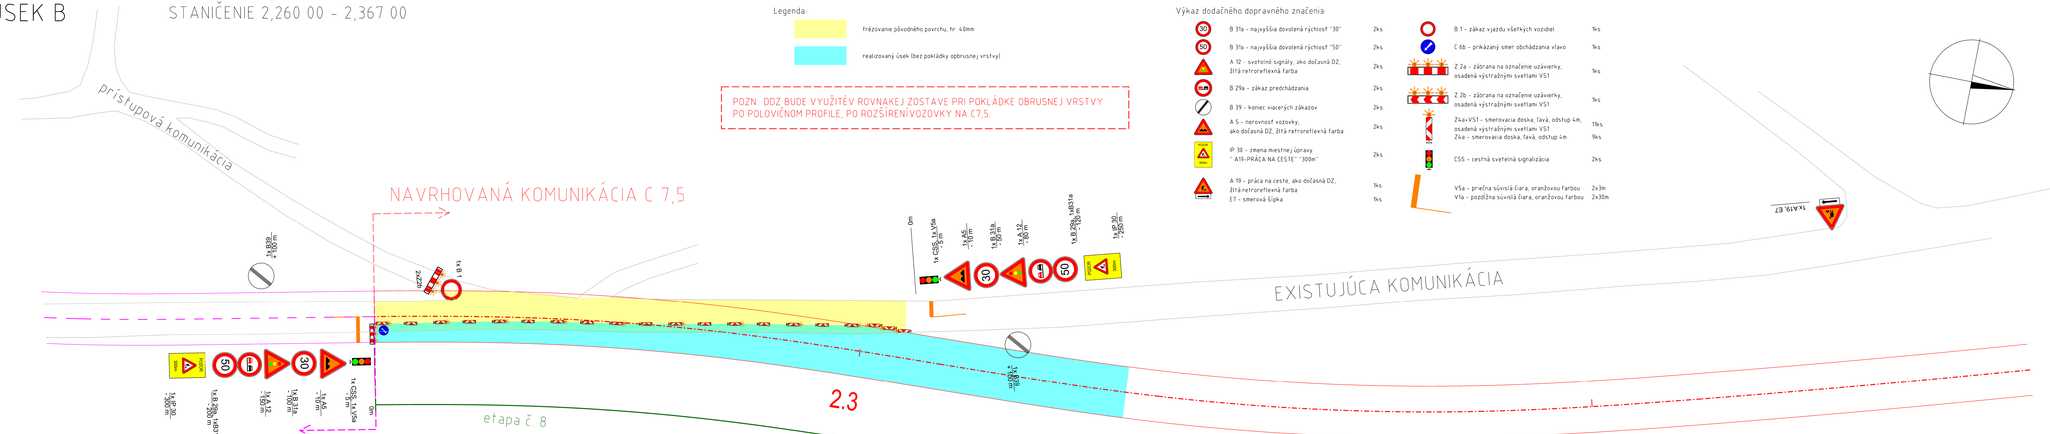

Manažér projektu	Ing. Martin Kardoš		REMING CONSULT a.s.
Zodpovedný projektant stavebnej časti stavby	Ing. Martin Kardoš		Trnavská cesta č. 27, 831 04 BRATISLAVA
GENERÁLNY PROJEKTANT STAVBY			Generálny riaditeľ: Ing. Slavomír Podhradský
Základné číslo: 0501	Investor: Železnice Slovenskej republiky, Bratislava Klemensova 8 813 61 Bratislava		
Stupeň - účel: DSPRS			

Zodpovedný projektant stavebnej časti I.etapy	Ing. Marián Kopček		CEDS, Stavebná Fakulta Žilinská Univerzita v Žilina Univerzitná 8215/1 010 26 Žilina
Zodpovedný projektant objektu	Ing. Marián Kopček		
Navrhol - vypracoval	Doc. Ing.Matúš Kvašňák,PhD.		
Kontroloval	Ing. Martin Pribiľak,PhD.		
Miesto stavby: Miochov	Okres: Považská Bystrica		Vydal: Ing. Martin Pribiľak,PhD.
Investor - správca: Železnice Slovenskej republiky, Bratislava Klemensova 8 813 61 Bratislava			Základné číslo: 6-350/SVT/14 Dátum: 10/2014 Stupeň - účel: DSPRS Počet A1: 1+A1 Mierka: 1:250 List: Súprava 44.39.01.1 Príloha: 8.5.B
Stavba: ZSR, MODERNIZÁCIA TRATE PUCHOV - ŽILINA PRE RYCHLOSŤ DO 160 KM/HOD, I.ETAPA, OPTIMALIZÁCIA			
Objekt-Subjekt: SO 44.39.01.1 PÚCHOV - POVAŽSKÁ BYSTRICA, NOVÁ CESTNÁ KOMUNIKÁCIA NA OPUSTENOM ŽELEZNIČNOM TELESE			
Názov výkresu: DOČASNÉ DOPRAVNÉ ZNAČENIE - úsek B, km 2,260 00 - 2,367 00			