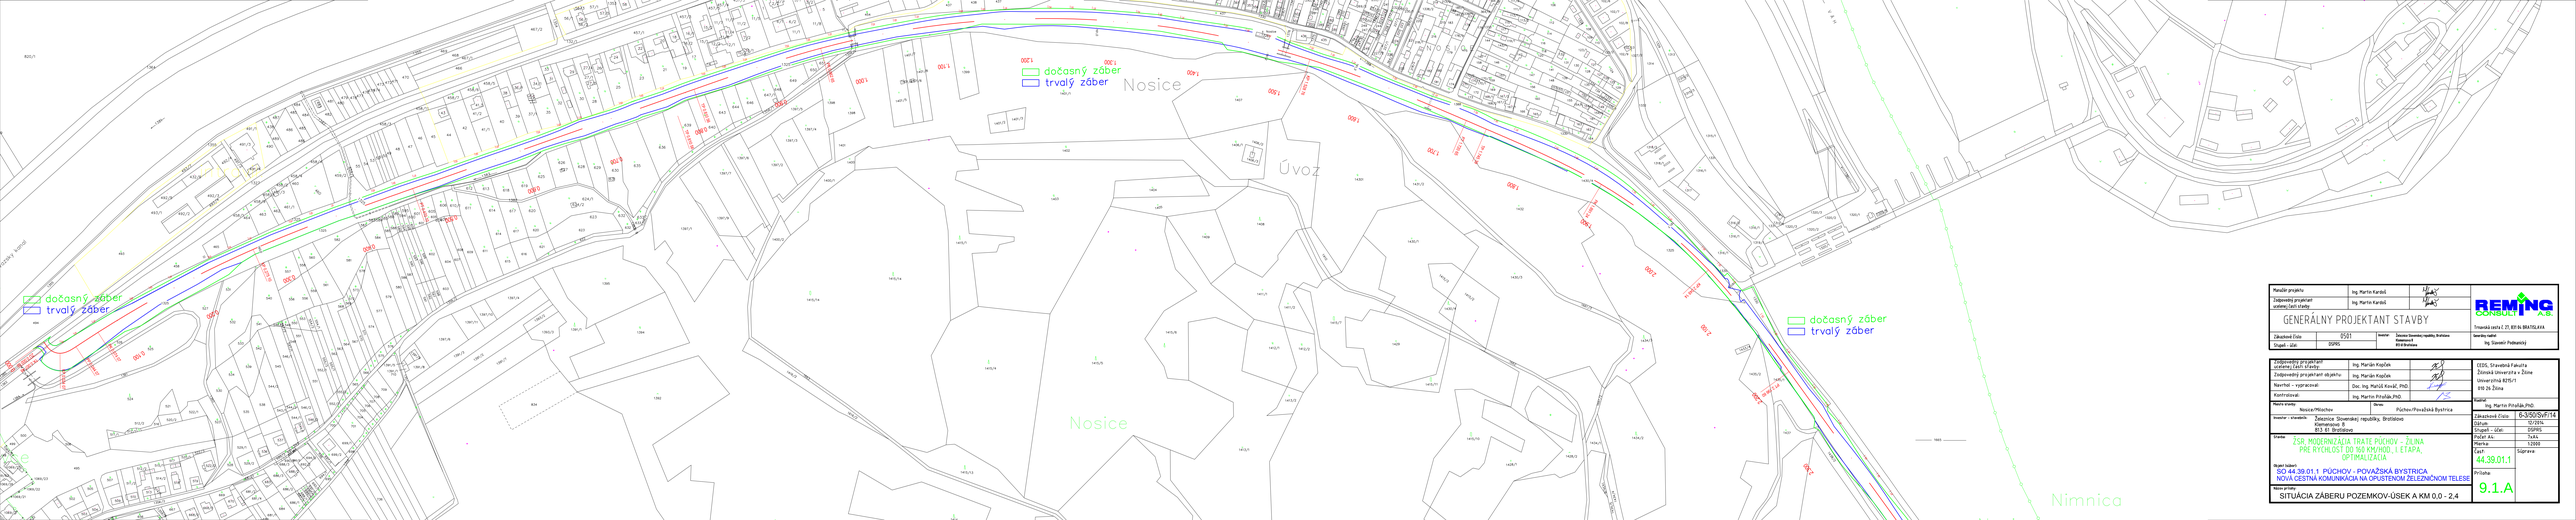

Manažér projektu	Ing. Martin Karaba		REMING CONSULT a.s.
Zodpovedný projektant ucelenej časti stavby	Ing. Martin Karaba		Trnavská cesta 2, 831 04 BRATISLAVA

GENERÁLNY PROJEKTANT STAVBY

Zákazkové číslo	9501	Investor	Železnice Slovenskej republiky, Bratislava Klemensova 8 813 61 Bratislava
Stupeň - účel	DSPRS		

Zodpovedný projektant ucelenej časti stavby	Ing. Marián Kopčan		CESS, Stavebná Fakulta Žilinská Univerzita v Žilina Univerzitná 8215/1 010 26 Žilina
Zodpovedný projektant objektu	Ing. Marián Kopčan		
Navrhol – vypracoval	Doc. Ing. Matúš Kováč, PhD.		
Kontroloval	Ing. Martin Pitoňák, PhD.		Kontrol: Ing. Martin Pitoňák PhD.
Miesto stavby	Nosice/Púchov	Okres	Púchov/Považská Bystrica
Investor – stavebník	Železnice Slovenskej republiky, Bratislava Klemensova 8 813 61 Bratislava		

Stavba

ŽSR: MODERNIZÁCIA TRATE PÚCHOV - ŽILINA
PRE RÝCHLOSŤ DO 160 KM/HOD., 1. ETAPA,
OPTIMALIZÁCIA

Objekt (názov)

SO 44.39.01.1 PÚCHOV - POVAŽSKÁ BYSTRICA
NOVÁ CESTNÁ KOMUNIKÁCIA NA OPUSTENOM ŽELEZNIČNOM TELESE

Názov prílohy

SITUÁCIA ZÁBERU POZEMKOV-ÚSEK A KM 0,0 - 2,4

Zákazkové číslo	6-S-350/SVF/14
Dátum	10/2016
Stupeň - účel	DSPRS
Počet A1:	7x44
Mierka	1:2000
Časť	44.39.01.1
Príloha	9.1.A

Súprava