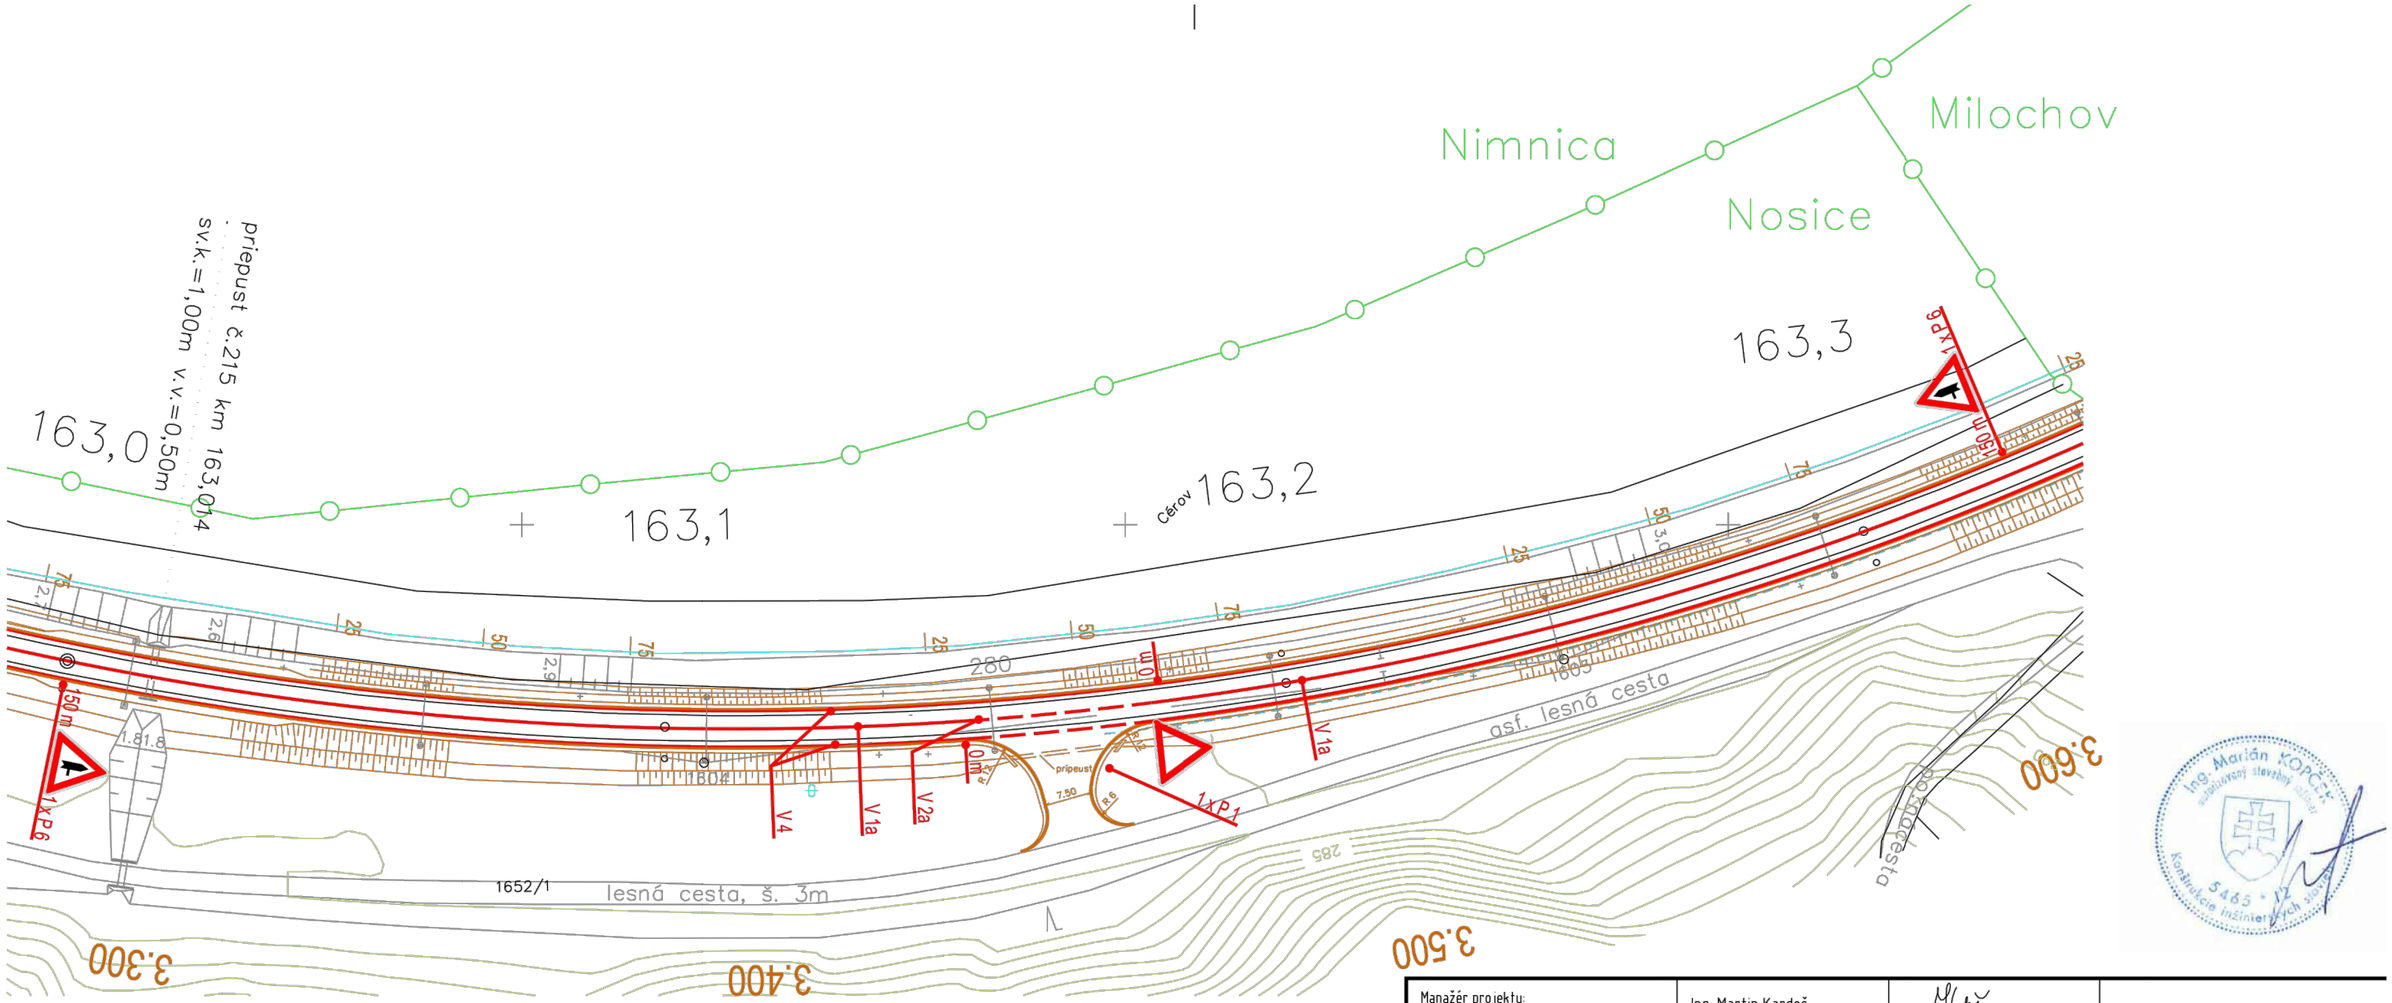

Manažér projektu:	Ing. Martin Kardoš	
Zodpovedný projektant ucelenej časti stavby:	Ing. Martin Kardoš	

GENERÁLNY PROJEKTANT STAVBY

REMING CONSULT A.S.
Trnavská cesta č. 27, 831 04 BRATISLAVA

Zákazkové číslo:	0501	Investor:	Železnice Slovenskej republiky, Bratislava Klemensova 8 813 61 Bratislava
Stupeň - účel:	DSPRS		

Generálny riaditeľ: Ing. Slavomír Podmanický

Zodpovedný projektant ucelenej časti stavby:	Ing. Marián Kopček	
Zodpovedný projektant objektu:	Ing. Marián Kopček	
Navrhol - vypracoval:	Doc. Ing.Matúš Kováč,PhD.	
Kontroloval:	Ing. Martin Pitoňák,PhD.	

CEDS, Stavebná Fakulta
Žilinská Univerzita v Žiline
Univerzitná 8215/1
010 26 Žilina

Riaditeľ: Ing. Martin Pitoňák,PhD.

Miesto stavby: Nosice
Okres: Púchov

Investor - stavebník: Železnice Slovenskej republiky, Bratislava
Klemensova 8
813 61 Bratislava

Stavba:
ŽSR, MODERNIZÁCIA TRATE PÚCHOV - ŽILINA
PRE RYCHLOSŤ DO 160 KM/HOD., I. ETAPA,
OPTIMALIZÁCIA

Objekt (súbor):
SO 44.39.01.1 PÚCHOV - POVAŽSKÁ BYSTRICA
NOVÁ CESTNÁ KOMUNIKÁCIA NA OPUSTENOM ŽELEZNIČNOM TELESE

Názov prílohy:
TRVALÉ DOPRAVNÉ ZNAČENIE - úsek A, odbočka Cérov, km 3,450

Zákazkové číslo:	6-3/50/SvF/14
Dátum:	12/2014
Stupeň - účel:	DSPRS
Počet A4:	2xA4
Mierka:	1:1000
Časť: 44.39.01.1	Súprava:
Príloha: Z 7	