


VZOROVÝ PŘÍČNÝ ŘEZ 1:50

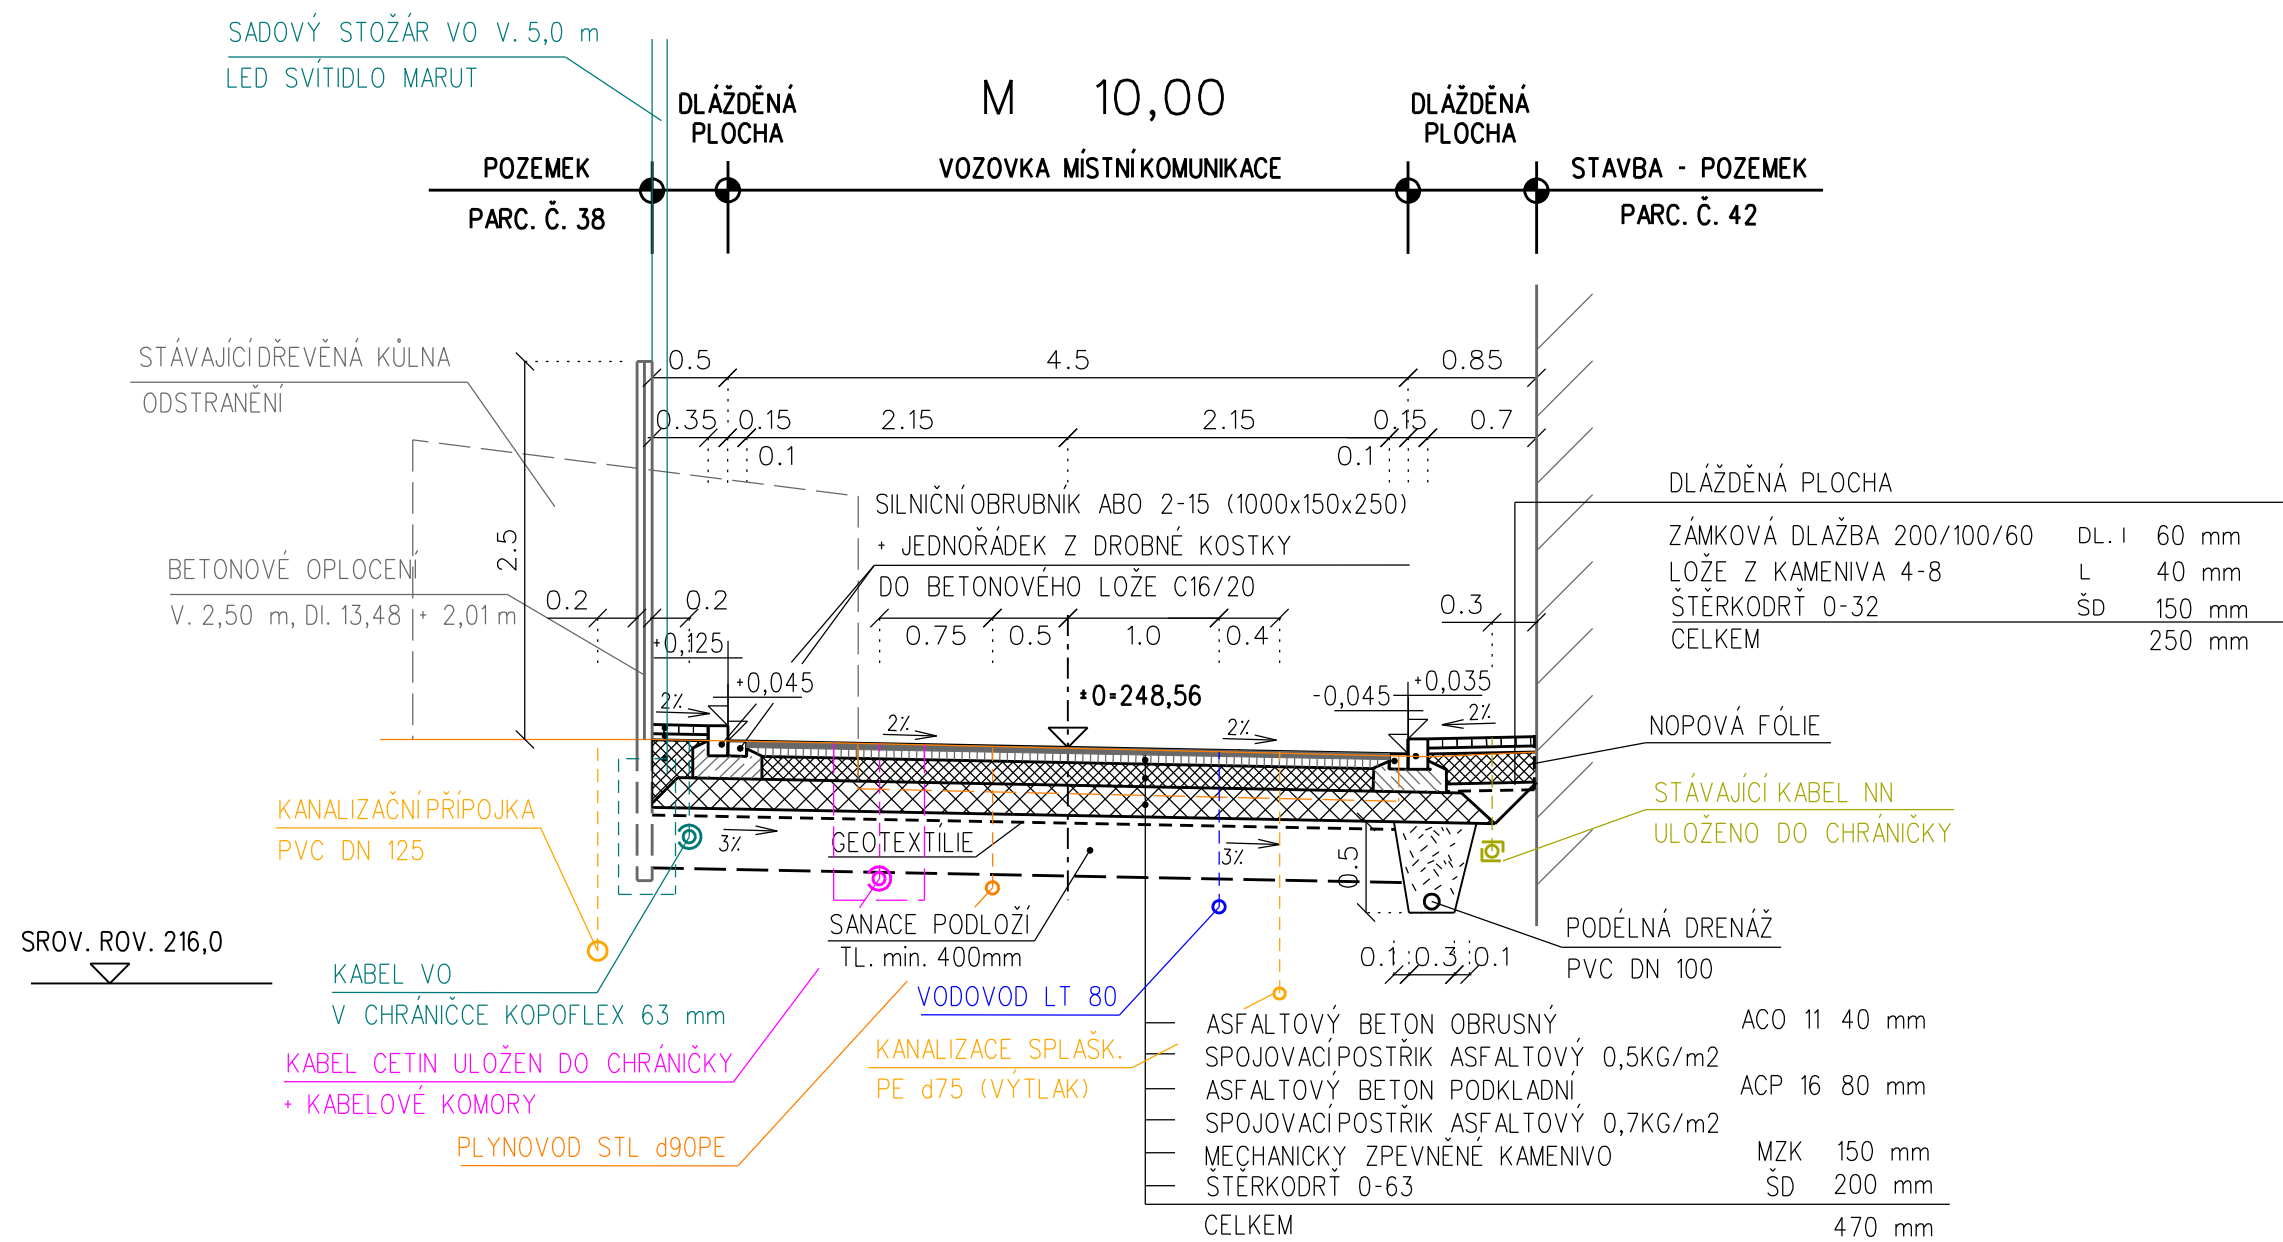

INVESTOR:	MĚSTO ŠTERNBERK, HORNÍ NÁM. 16	K PROJEKT Olomouc, Jílová 6, 779 00 IČ:42774713	
ODPOVĚDNÝ PROJEKTANT:	Ing.Ivan Čechmánek		
VYPRACOVAL:	Ing.Zbyněk Losenický		
OBEC:	ŠTERNBERK		
Stavební úřad: ŠTERNBERK	Okres: OLOMOUC		
AKCE:		ZAK.Č.	
ÚPRAVA MÍSTNÍ KOMUNIKACE UL.POLNÍ ŠTERNBERK		ÚČEL:	DÚSP
		DATUM:	6/2022
		MĚŘÍTKO:	1:50
		OBSAH: 101 Místní komunikace	
VZOROVÝ PŘÍČNÝ ŘEZ		D	1.1.2c1