ochranná strieška č.1

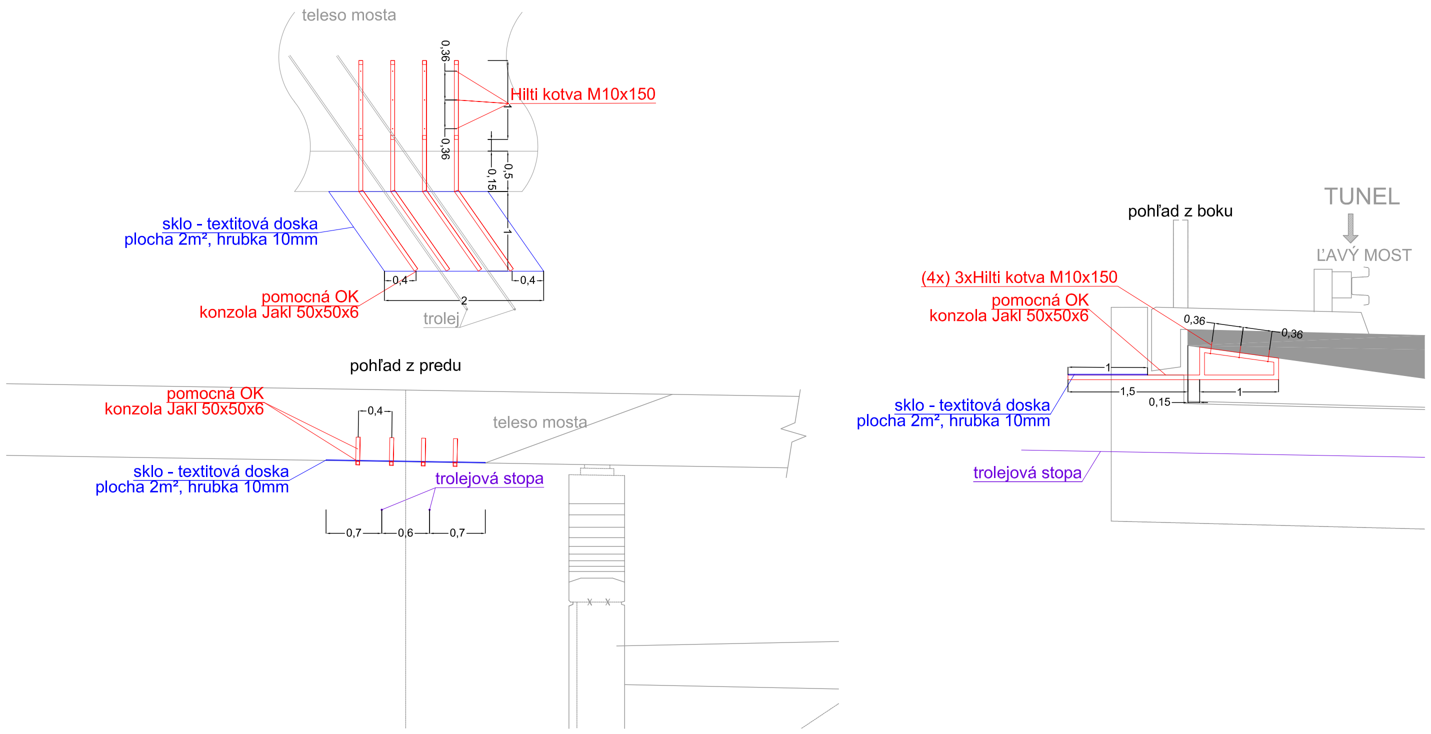
pohľad z hora
teleso mosta
Hilti kotva M10x150
0,36
0,36
0,5
0,15
1
sklo - textitová doska
plocha 2m², hrubka 10mm
0,4
0,4
2
pomocná OK
konzola Jakl 50x50x6
trolej
pohľad z predu
pomocná OK
konzola Jakl 50x50x6
0,4
teleso mosta
sklo - textitová doska
plocha 2m², hrubka 10mm
trolejová stopa
0,7
0,6
0,7
pohľad z boku
TUNEL
ĽAVÝ MOST
(4x) 3xHilti kotva M10x150
pomocná OK
konzola Jakl 50x50x6
0,36
0,36
1
1,5
1
0,15
sklo - textitová doska
plocha 2m², hrubka 10mm
trolejová stopa

ochranná strieška č.2

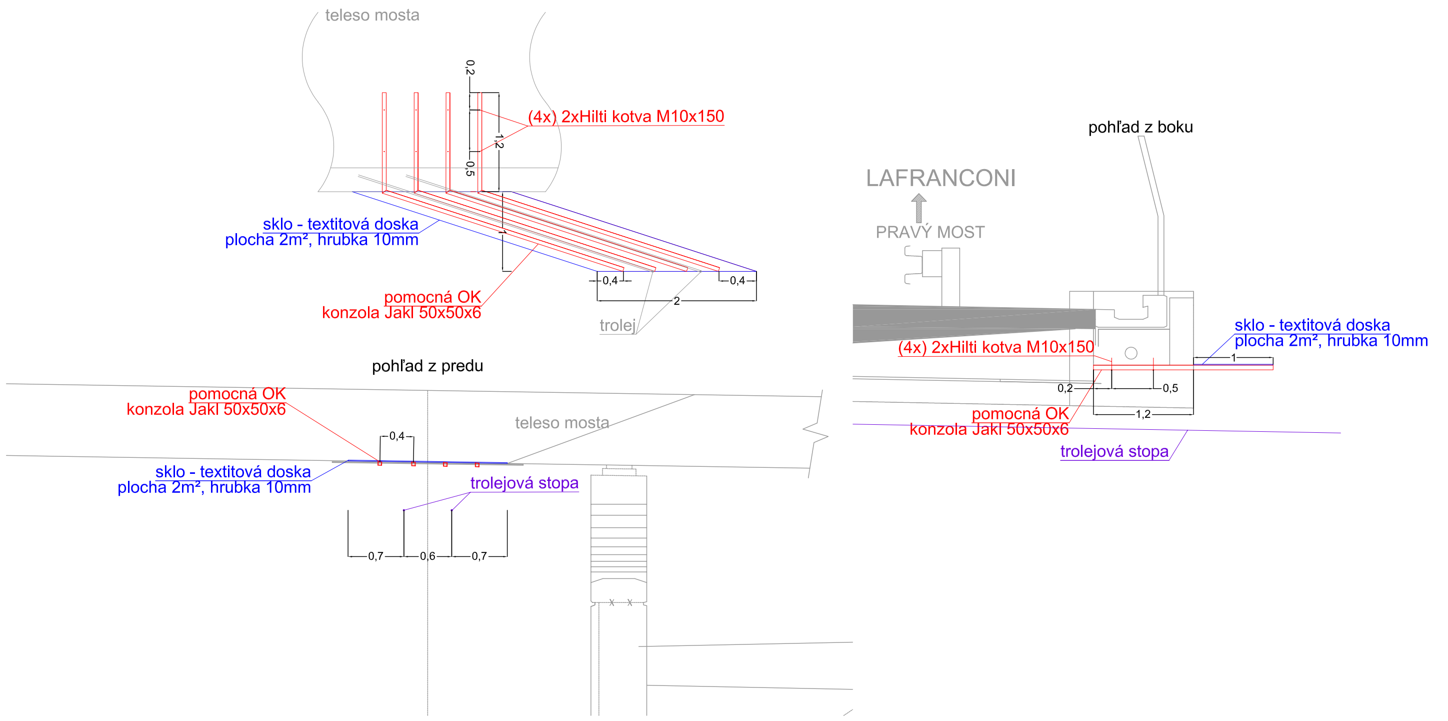
pohľad z hora
teleso mosta
0,2
1,2
0,5
(4x) 2xHilti kotva M10x150
sklo - textitová doska
plocha 2m², hrubka 10mm
1
0,4
0,4
2
pomocná OK
konzola Jakl 50x50x6
trolej
pohľad z predu
pomocná OK
konzola Jakl 50x50x6
0,4
teleso mosta
sklo - textitová doska
plocha 2m², hrubka 10mm
trolejová stopa
0,7
0,6
0,7
pohľad z boku
LAFRANCONI
PRAVÝ MOST
(4x) 2xHilti kotva M10x150
sklo - textitová doska
plocha 2m², hrubka 10mm
1
0,2
0,5
1,2
pomocná OK
konzola Jakl 50x50x6
trolejová stopa

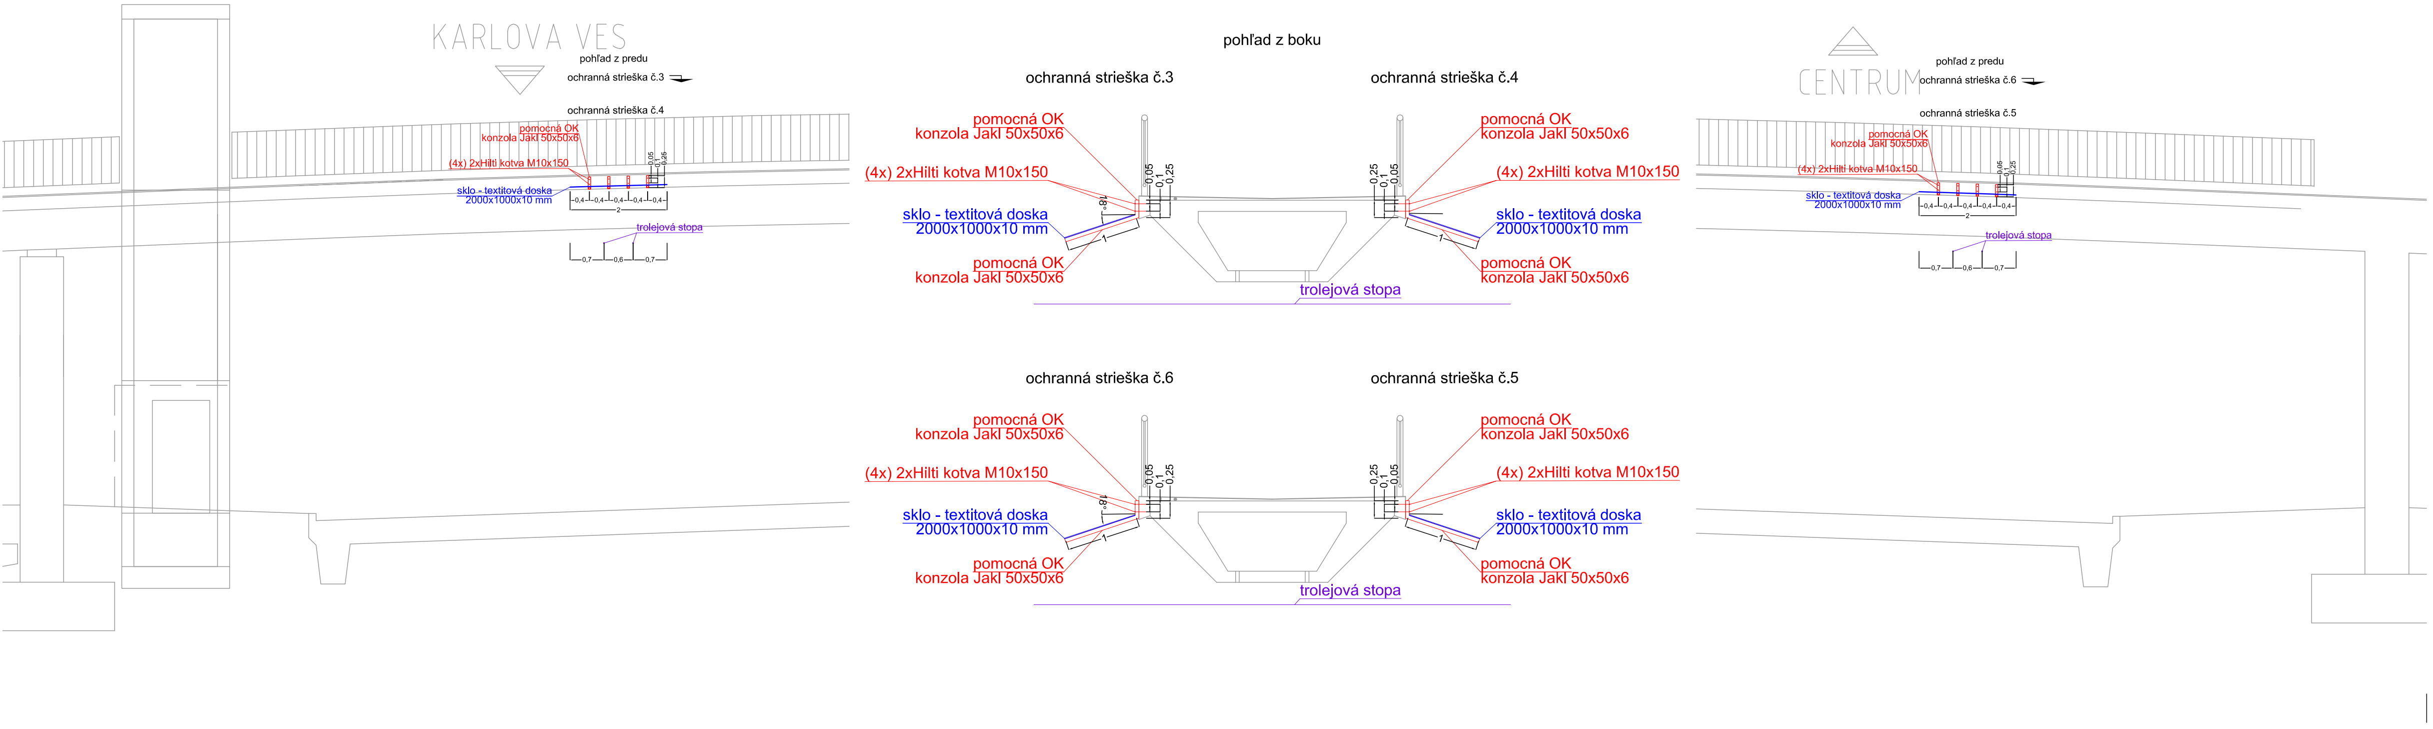
KARLOVA VES
pohľad z predu
ochranná strieška č.3
ochranná strieška č.4
pomocná OK
konzola Jakl 50x50x6
(4x) 2xHilti kotva M10x150
sklo - textitová doska
2000x1000x10 mm
trolejová stopa
0,05
0,1
0,25
0,4
2
0,7
0,6
pohľad z boku
ochranná strieška č.3
ochranná strieška č.4
ochranná strieška č.6
ochranná strieška č.5
18°
1
CENTRUM
pohľad z predu
ochranná strieška č.6
ochranná strieška č.5

EURÓPSKA ÚNIA
Kohézny fond
OP Integrovaná infraštruktúra 2014 – 2020

MINISTERSTVO
DOPRAVY
SLOVENSKEJ REPUBLIKY

E

SO 202

SÚRADNICOVÝ SYSTÉM: S–JTSK v realizácii JTSK

VÝŠKOVÝ SYSTÉM: Bpv

NÁZOV STAVBY

Trolejbusové trate v Bratislave,
Nová trolejbusová trať Patrónka - Riviéra

STAVEBNÍK
BRATISLAVA
Hlavné mesto Slovenskej republiky Bratislava
Primaciálne námestie č.1, 814 99 Bratislava

OBJEDNÁVATE? DOKUMENTÁCIE
DOPRAVNÝ PODNIK BRATISLAVA
Dopravný podnik Bratislava, a.s.
Olejkárska č.1, 814 52 Bratislava

PROJEKTANT
DOPRAVOPROJEKT
DOPRAVOPROJEKT, a.s.
Kominárska 141/2,4
832 03 Bratislava – mestská časť Nové Mesto

HLAVNÝ INŽINIER PROJEKTU	Ing. Marta KODAJOVÁ	PODPIS	Kodajová
ČÍSLO ZÁKAZKY	7859–00		

PROJEKTANT OBJEKTU
privel spol. s r.o.
Palkovičova 4
04001 KOŠICE

PRIVEL spol. s.r.o., Palkovičova 4, 040 01 Košice

ZODPOVEDNÝ PROJEKTANT	Ing. Peter JACKO	PODPIS
VYPRACOVAL	Ing. Ján Červinka	PODPIS
KONTROLOVAL	Ing. Peter JACKO	PODPIS
IDENTIFIKAČNÉ ČÍSLO PRÍLOHY	TTPRB–DRS–C–E000–20200–003–X	

KRAJ: BRATISLAVSKY
KATASTRÁLNE ÚZEMIE: Karlova Ves, Staré Mesto
OKRES: Bratislava I, MČ – Staré Mesto
Bratislava IV, MČ – Karlova Ves

NÁZOV ČASTI

ZÁBRANY NA MOSTNÝCH KONŠTRUKCIÁCH

POHĽADY

DÁTUM	12. 2024
FORMÁT	10x1 A4
MIERKA	– – –
STUPEŇ PD	DRS
Č. ZÁKAZKY	2549/22
Č. SÚPRAVY	
Č. PRÍLOHY	3