



Schéma multirúr

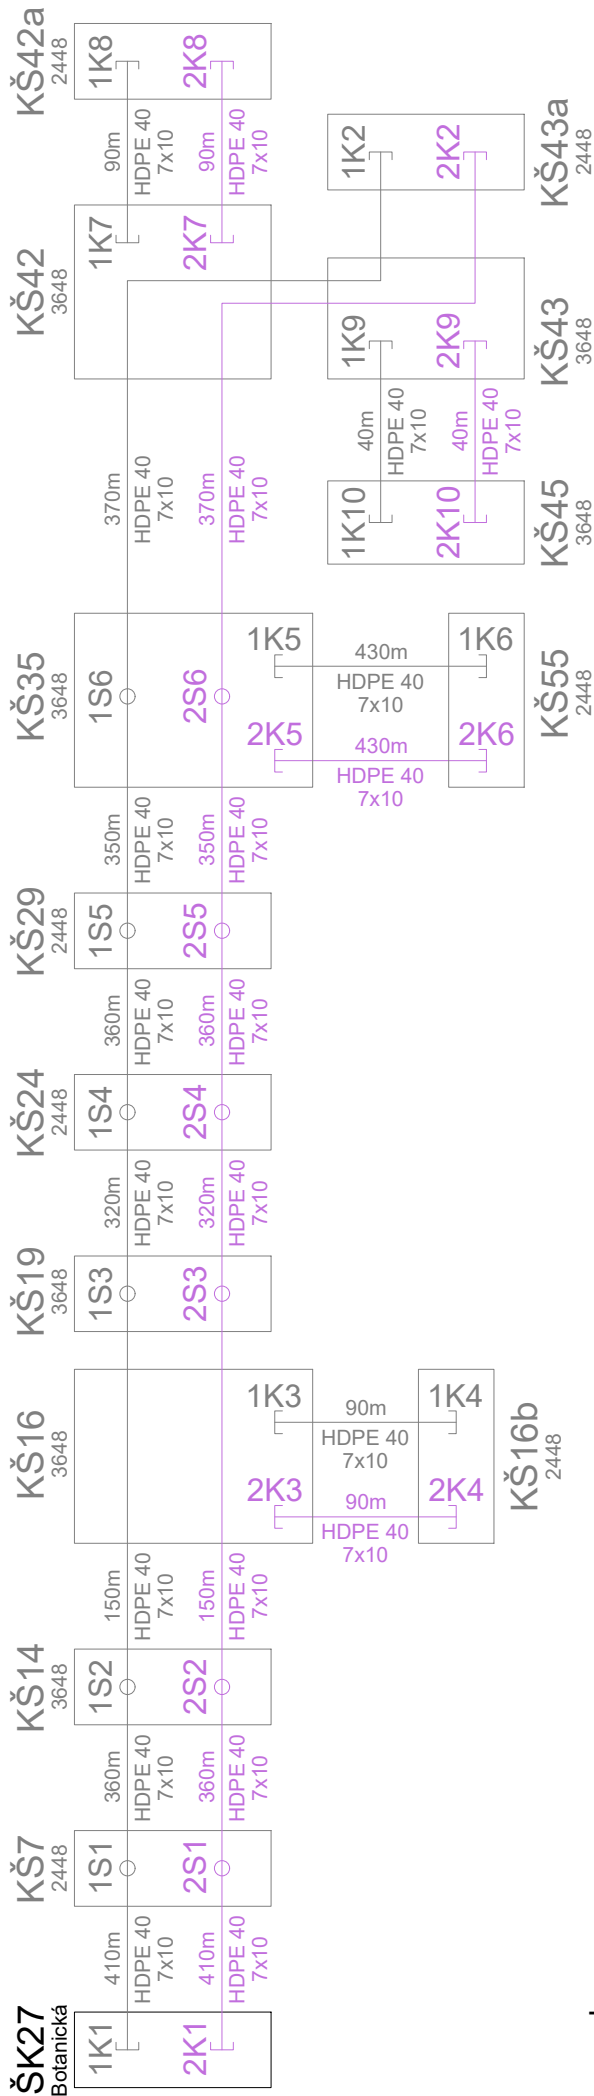

Legenda:

- | | | | | | |
|--------------|--|--------------|---|-------------------------|--|
| 1K3 [| koniec multitrúry objektu SO651 s poradovým číslom 3
(všetky mikrotrubičky budú ukončené trubičkovou spojkou) | 1S3 ○ | spojka multitrúry objektu SO651 s poradovým číslom 3
(všetky mikrotrubičky budú spojené trubičkovou spojkou) | 360m
HDPE 40
Tx10 | multitrúra HDPE 40/34mm + 7x10/8mm v zmysle špecifikácií DPB
s uvedenou dĺžkou medzi spojkami/koncami |
| 2K3 [| koniec multitrúry objektu SO652 s poradovým číslom 3
(všetky mikrotrubičky budú ukončené trubičkovou spojkou) | 2S3 ○ | koniec multitrúry objektu SO652 s poradovým číslom 3
(všetky mikrotrubičky budú spojené trubičkovou spojkou) | | |

Schéma optických káblov

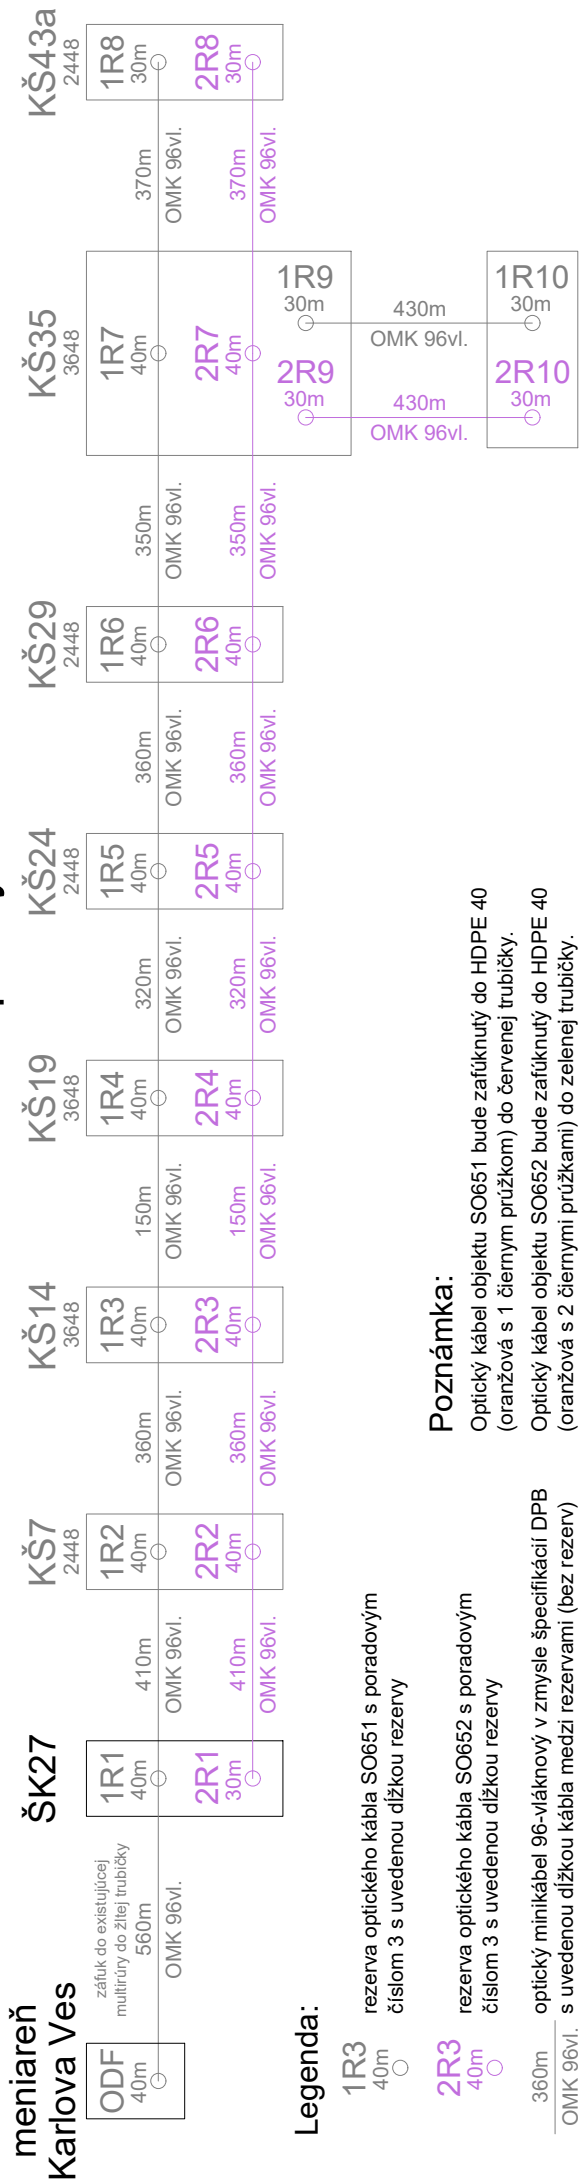

Poznámka:

Optický kábel objektu SO651 bude zařídnutý do HDPE 40 (oranžová s 1 čiernym prúžkom) do červenej trubičky.

Optický kábel objektu SO652 bude zaľúknutý do HDPE 40 (oranžová s 2 čiernymi prúžkami) do zelenej trubičky.

2R3

40m rezerva optického kábľa S065Z s poradovým číslom 3 s uvedenou dĺžkou rezervy

360m	optický minikábel 96-vláknový v zmysle špecifikácií DPB
QMK 96vl	s uvedenou dĺžkou kábla medzi rezervami (bez rezerv)

EURÓPSKA ÚNIA

Kohézny fond

OP Integrovaná infraštruktúra 2014 – 2020

MINISTERSTVO

DOPRAVY

SLOVENSKEJ REPUBLIKY

E

SO 652

SÚRADNICOVÝ SYSTÉM: S–JTSK v realizácii JTSK

VÝŠKOVÝ SYSTÉM: Bpv

NÁZOV STAVBY	Trolejbusové trate v Bratislave, Nová trolejbusová trať Patrónka - Riviéra			
STAVEBNÍK	BRATISLAVA	Hlavné mesto Slovenskej republiky Bratislava Primaciálne námestie č.1, 814 99 Bratislava		
OBJEDNÁVATEĽ DOKUMENTÁCIE	DOPRAVNÝ PODNIK BRATISLAVA	Dopravný podnik Bratislava, a.s. Olejkárska č.1, 814 52 Bratislava		
PROJEKTANT	<div>DOPRAVOPROJEKT, a.s. Kominárska 141/2,4 832 03 Bratislava – mestská časť Nové Mesto</div>			
	HLAVNÝ INŽINIER PROJEKTU	Ing. Marta KODAJOVÁ	PODPIS	
	ČÍSLO ZÁKAZKY	7859-00		
PROJEKTANT OBJEKTU	TELECOMPROJECT spol. s r.o., Pajštúnska 1, 851 02 Bratislava			
	ZODPOVEDNÝ PROJEKTANT	Ing. Róber ŠTURDIK	PODPIS	
	VYPRACOVAL	Ing. Juraj ŽIŽÁK	PODPIS	
	KONTROLOVAL	Ing. Róber ŠTURDIK	PODPIS	
	IDENTIFIKAČNÉ ČÍSLO PRÍLOHY	TTPRB-DRS-C-E000-65200-007-X		
KRAJ: BRATISLAVSKÝ	OKRES: Bratislava I, MČ – Staré Mesto		DÁTUM	12.2024
KATASTRÁLNE ÚZEMIE: Karlova Ves, Staré Mesto	Bratislava IV, MČ – Karlova Ves		FORMÁT	2x1 A4
NÁZOV ČASTI	OPTICKÝ KÁBEL PRE INFORMAČNÝ SYSTÉM NA ZASTÁVKACH		MIERKA	
SCHÉMA			STUPEŇ PD	DRS
			Č. ZÁKAZY	7859-00
			Č. SÚPRAVY	Č. PRÍLOHY
				007