

TJ Slovan Patrónka

Lovinského 43, 811 04 Bratislava – mestská časť Staré mesto, IČO: 308 05 261



Vaše číslo: 9778/2024-2910/7859-00

V Bratislave 05.09.2024

Pre: DOPRAVOPROJEKT, a.s.

Ing. Marta Kodajová
Kominárska 141/2,4
832 03 Bratislava

Od: TJ Slovan Patrónka, Lovinského 43, 811 04 Bratislava

PaedDr. Vladimír Grieger, **predseda TJ Slovan Patrónka**
zastúpený tajomníkom TJ Slovan Patrónka Andrejom Schwarczom
mobil: +421 905 377 365, mail: andrejschwarcz@gmail.com

Naše stanovisko a pripomienky k PD zohľadňujú aj pripomienky susediacich obyvateľov rodinných domov na ul. Pri Habánskom mlyne a to:

- JUDr. Jaroslava Plunára – majiteľa nehnuteľnosti na ul. Pri Habánskom mlyne 16
- Ing. Branislava Ivaniča - majiteľa nehnuteľnosti na ul. Pri Habánskom mlyne 26

Vec: Záväzné stanovisko k projektovej dokumentácii

V zmysle Vašej žiadosti o záväzné stanovisko zo dňa 22.08.2024 Vám zasielame naše pripomienky k Vami dodanej projektovej dokumentácii (DSP).

1. V uzle križovatky Pri Habánskom mlyne-Lovinského, navrhujeme posunúť hranu spomaľovacieho prahu a prechodu pre chodcov na ulici Lovinského podľa priloženého nákresu č.1
2. Pri Vami uvažovanom výmene plotu okolo Športového areálu Patrónka na oblúku Pri Habánskom mlyne – Lovinského vidíme problém so založením niekoľkých základových pätiiek plotových stĺpikov, keďže sú situované v prudkom nestabilizovanom svahu (ide asi o 4 ks problémové stĺpiky oplotenia, viď nákresu č. 2).
3. V projektovej dokumentácii uvažujete na ul. Pri Habánskom mlyne s obojstranným umiestnením dopravnej značky „zákaz zastavenia“.

TJ Slovan Patrónka

Lovinského 43, 811 04 Bratislava – mestská časť Staré mesto, IČO: 308 05 261

Navrhujeme pozdĺž celej ulice Pri Habánskom mlyne umiestnenie „zákazu zastavenia“ iba v jednom smere a to na strane nového chodníka, teda na strane vedúcej pozdĺž Športového areálu Patrónka z dôvodu, že ak by bol umiestnený „zákaz zastavenia“ aj na strane popri línii rodinných domov, nebude tým umožnené ich obyvateľom zastaviť svoje motorové vozidlá kvôli vyloženiu alebo naloženiu predmetov, nákladu atď., ako aj nebude umožnený nástup alebo výstup osôb z ich MV.

4. K Vami navrhovaným úpravám na ul. Pri Habánskom mlyne v mieste popri oplotení Športového areálu Patrónka smerom od hlavného vstupu do ŠA (elektrická cestná závara) k ulici Lovinského nemáme pripomienky k výrubu stromových kultúr vo Vami navrhovanom rozsahu.
5. Na ul. Pri Habánskom mlyne v mieste hlavného vstupu do Športového areálu Patrónka v mieste, kde je umiestnená elektrická cestná závara uvažujete s výstavbou spomaľovacieho nábehu s dlažbovou plochou, ktorej hranice a rozmery navrhujeme zmeniť podľa priloženého nákresu č.3 .
6. K Vami navrhovaným úpravám na ul. Pri Habánskom mlyne v mieste popri objekte reštaurácie a týka sa to oporných múrikov, úpravy schodov a vstupných bránok pred reštauráciou nemáme pripomienky okrem zohľadnenia nami navrhovaného smeru otvárania vstupných bránok podľa nákresu č.4 .
7. Na ul. Pri Habánskom mlyne v mieste vstupu na asfaltové ihriská žiadame výstavbu spomaľovacieho nábehu s dlažbovou plochou až po hranicu oplotenia asfaltovej plochy, viď nákres č.5 .
8. Na ul. Pri Habánskom mlyne v mieste vstupu na odstavnú plochu pre motorové vozidlá (plocha s povrchom z drveného kameňa pri ul. Mlynská dolina) uvažujete s výstavbou spomaľovacieho nábehu s dlažbovou plochou, ktorej hranice a rozmery navrhujeme ponechať tak ako je Vami navrhnuté.
9. Pozdĺž ulíc Mlynská dolina – Pri Habánskom mlyne uvažujete s posunutím oplotenia. V časti oplotenia, kde je v súčasnosti umiestnený reklamný banner ŠA - paralelne s Mlynskou dolinou, Vás žiadame o inštaláciu-osadenie pevnostných plotových stĺpikov tak, ako sú osadené v súčasnosti (máme na mysli výšku stĺpikov, ich hustotu ako aj dostatočnú pevnosť ich osadenia do podložia).

S pozdravom

PaedDr. Vladimír Grieger
predseda TJ Slovan Patrónka

v zastúpení Andrej Schwařcz
tajomník TJSP




Prílohy: nákresy č.1 - č.5


032. - NATURES

(train)


U. PM TAB. MEYER

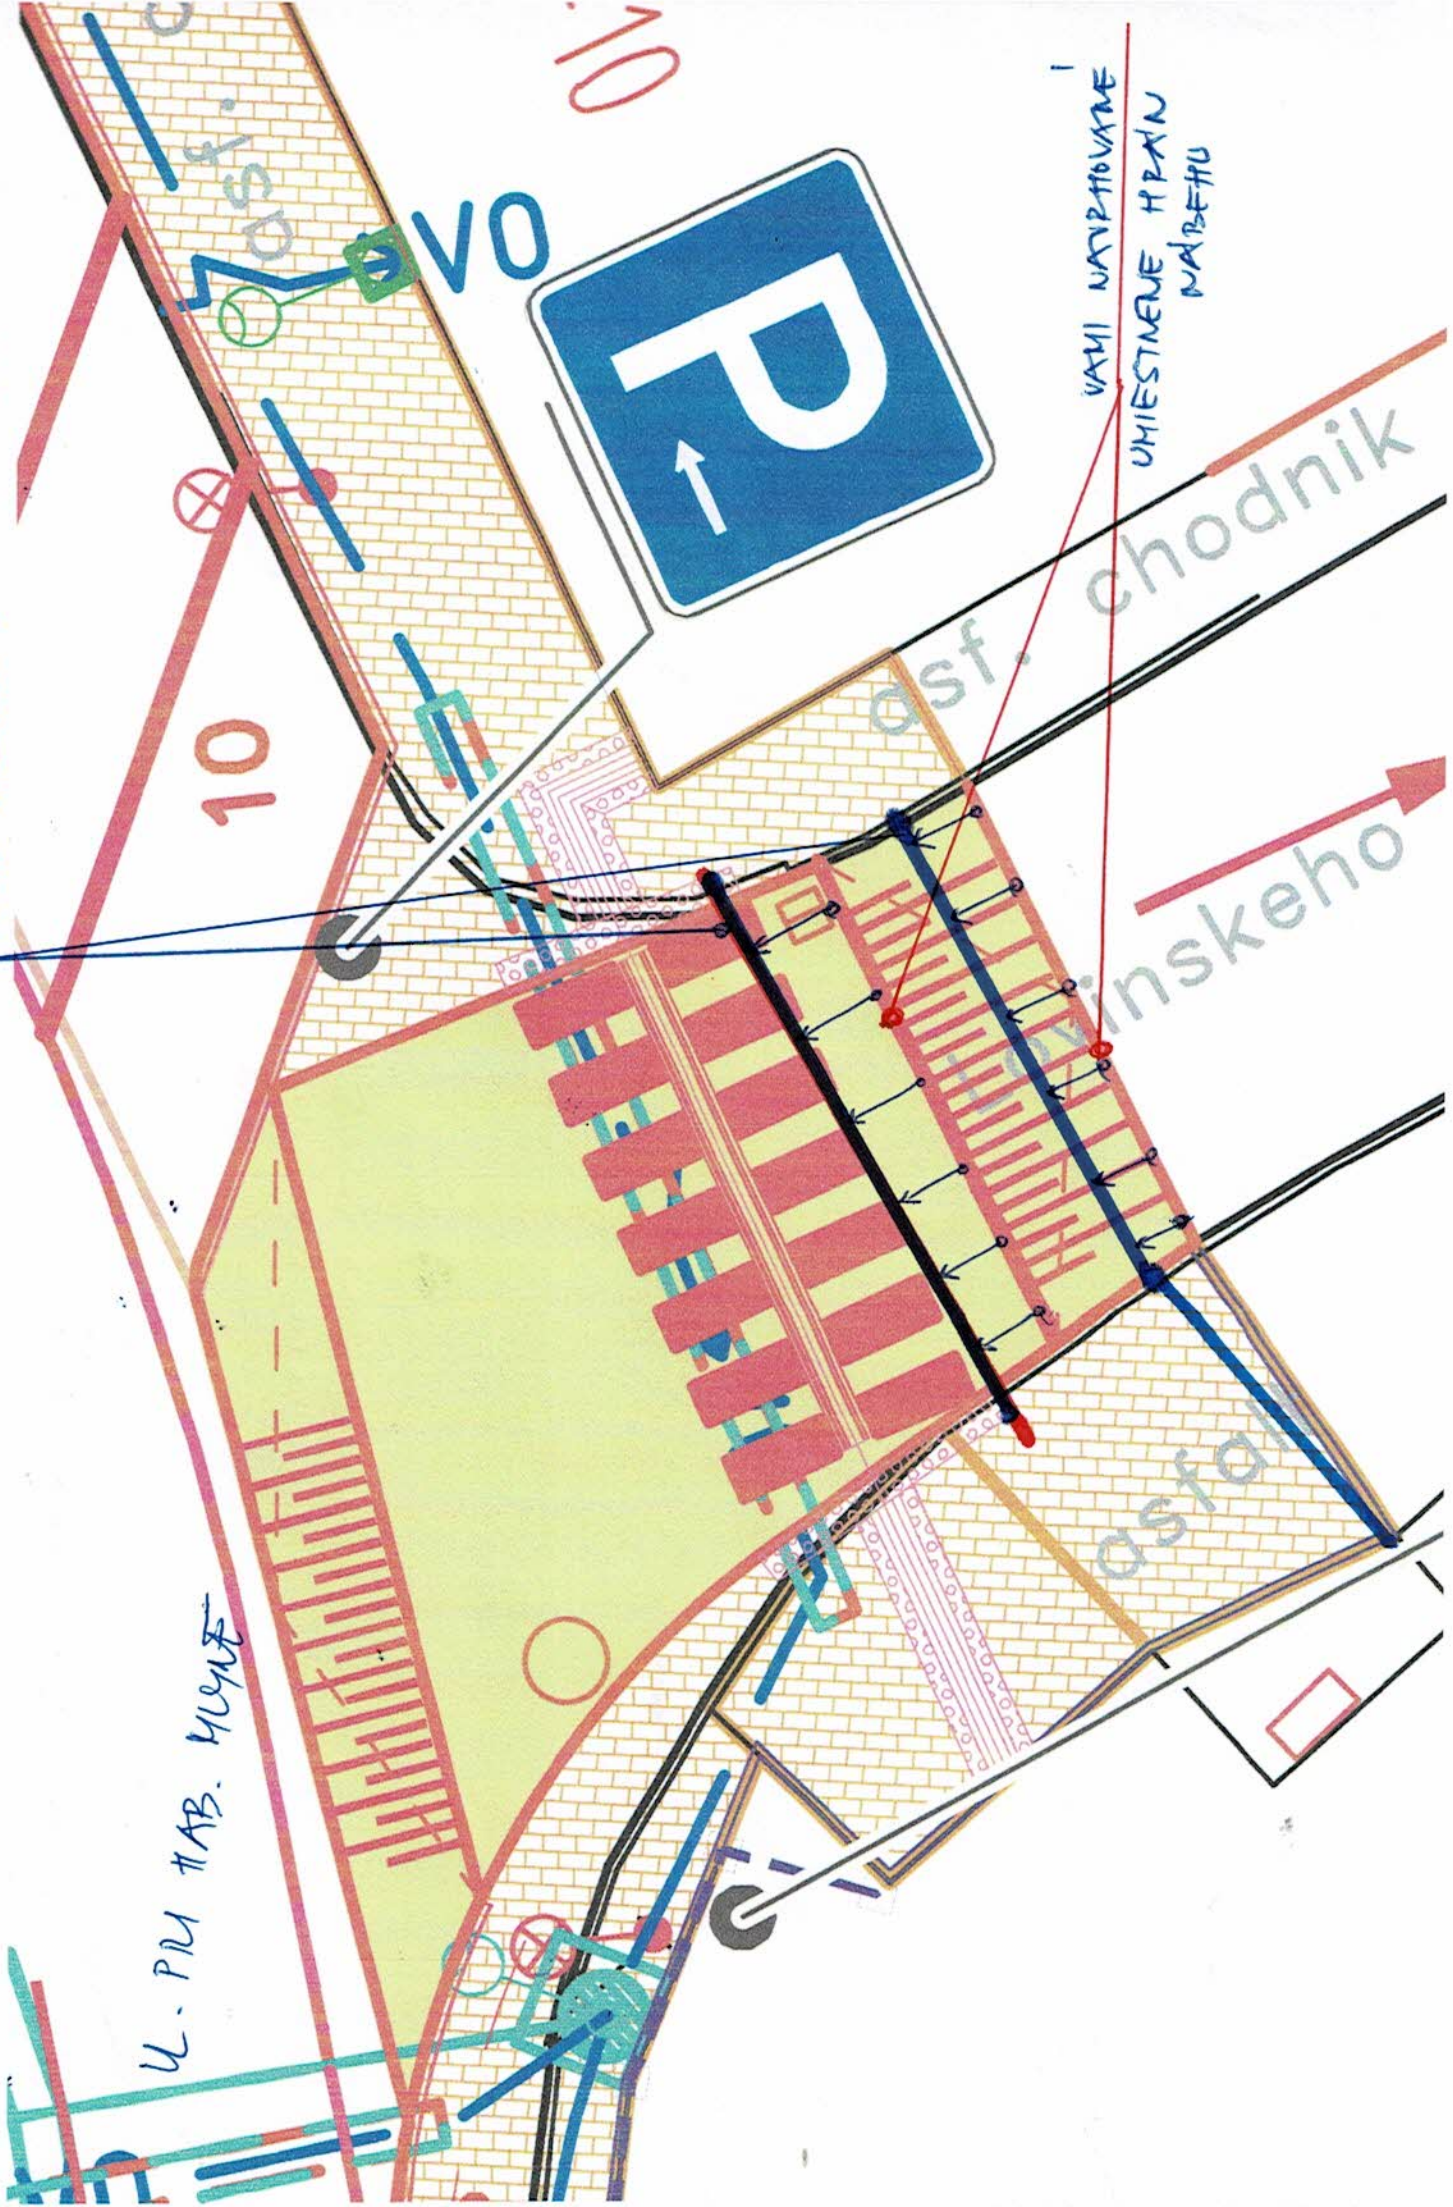


OBJ. - NÁKRES 2

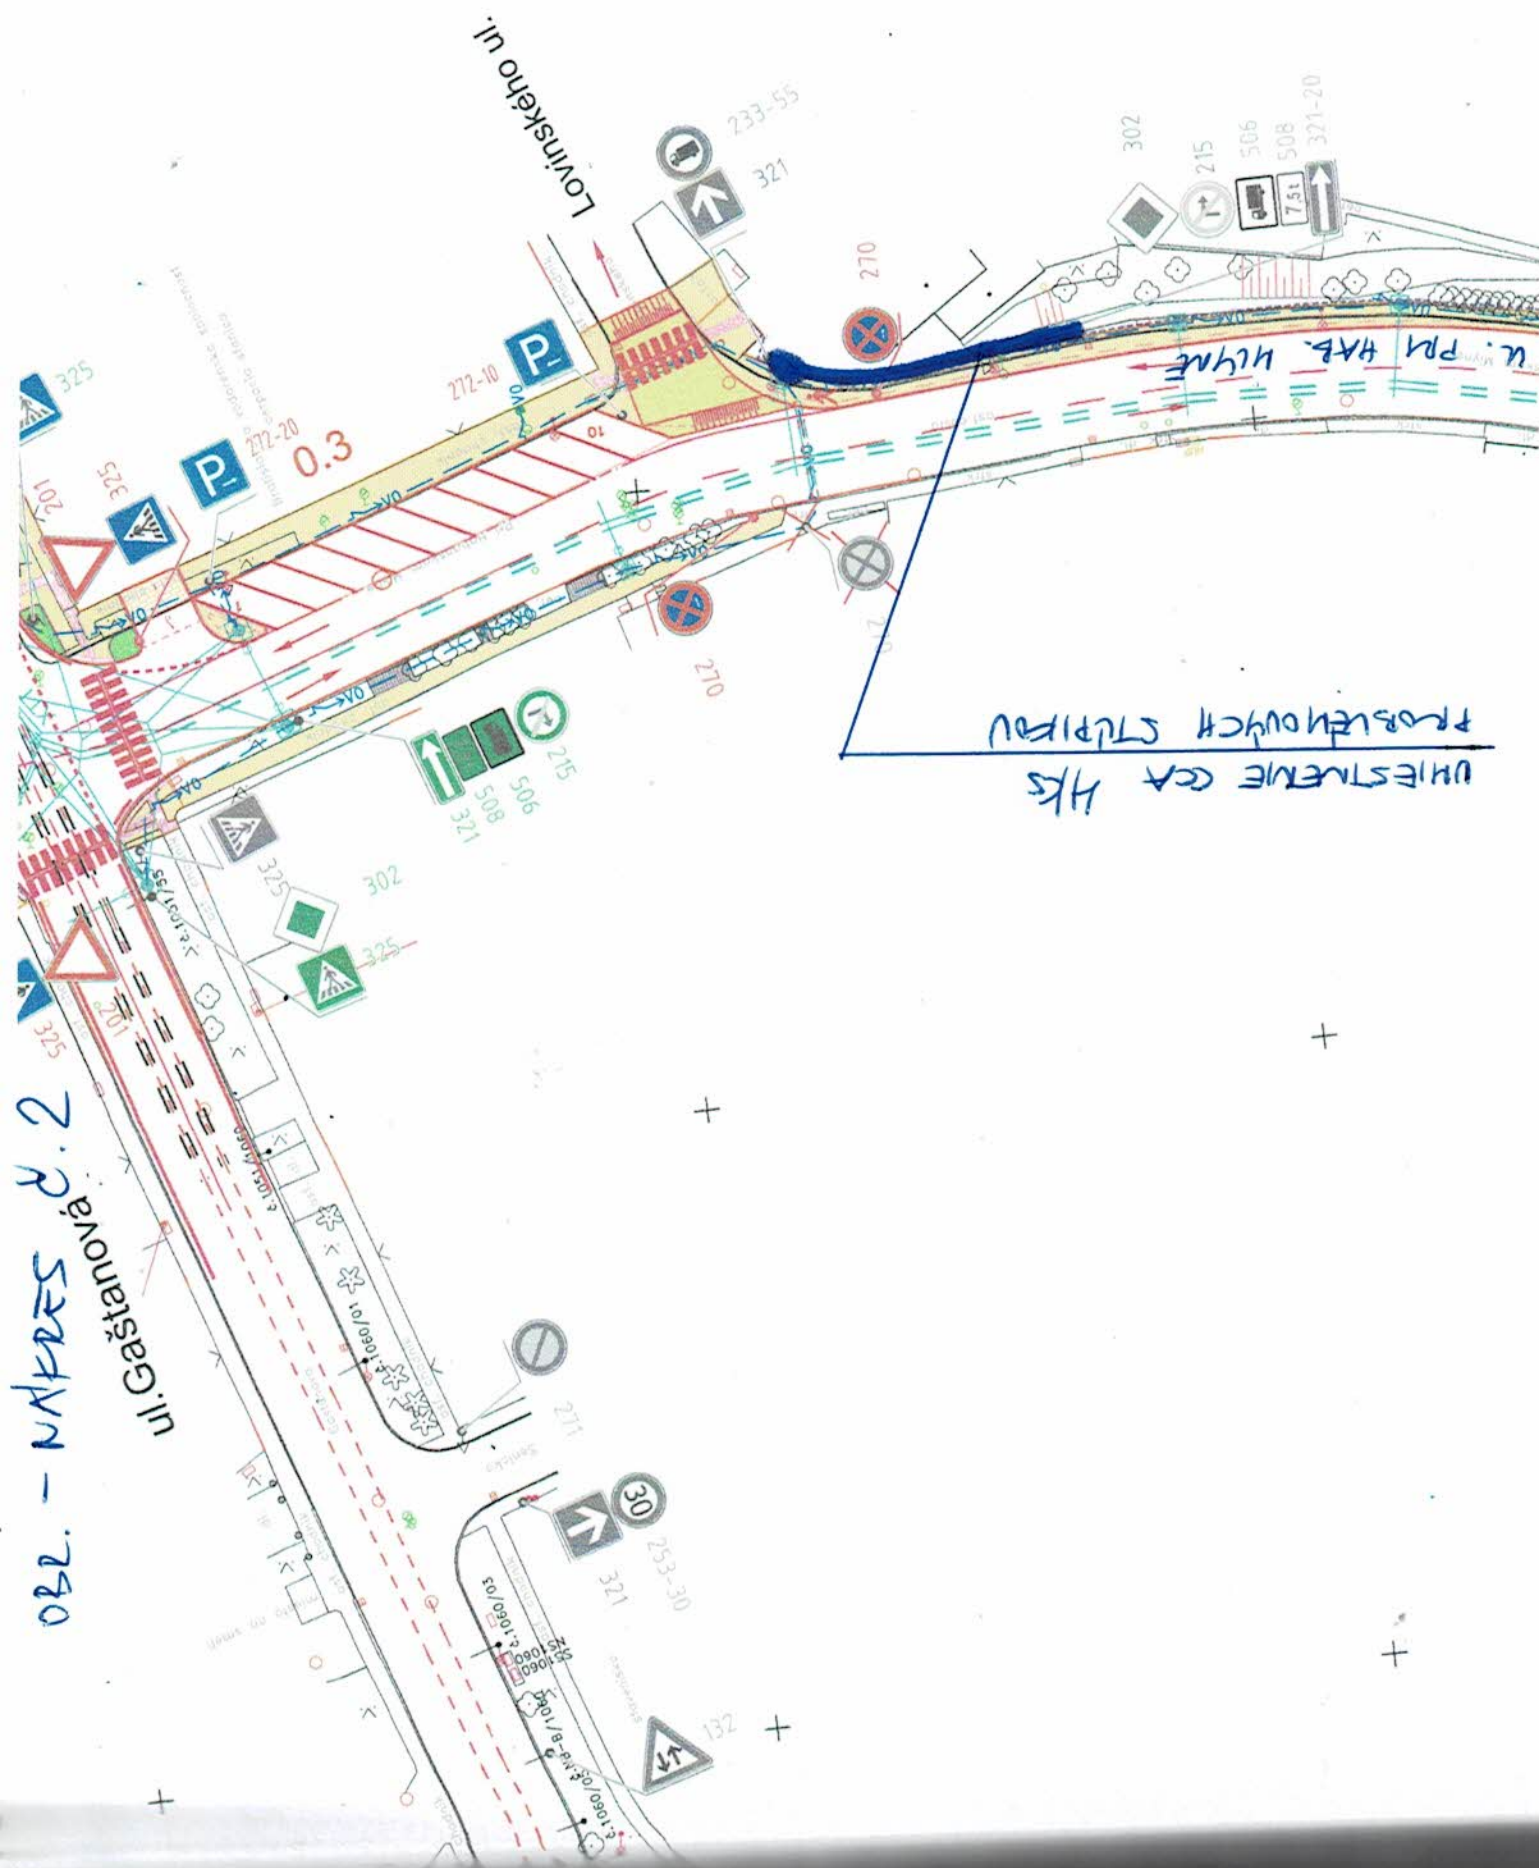

032. - NAKRES D.3

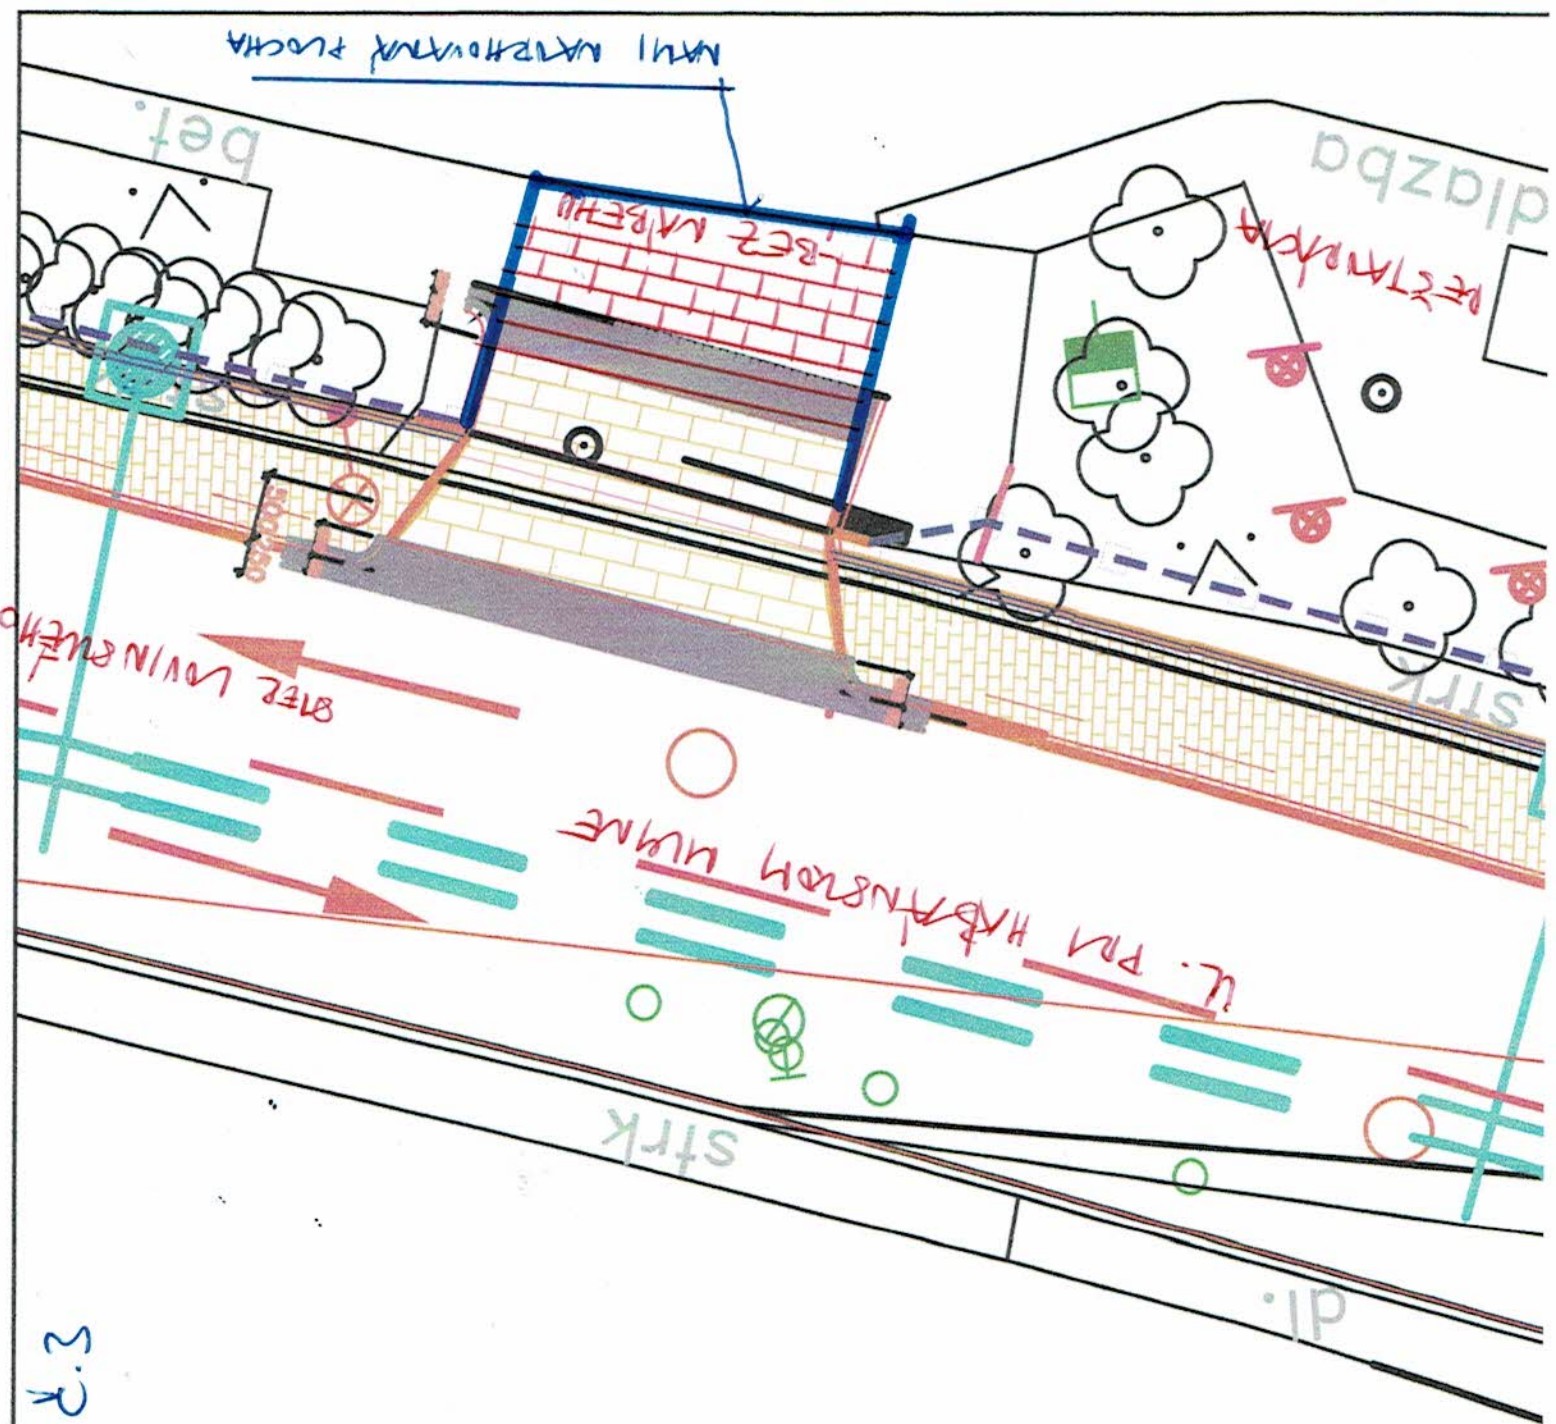

OBR. - NAKRES D. 4.

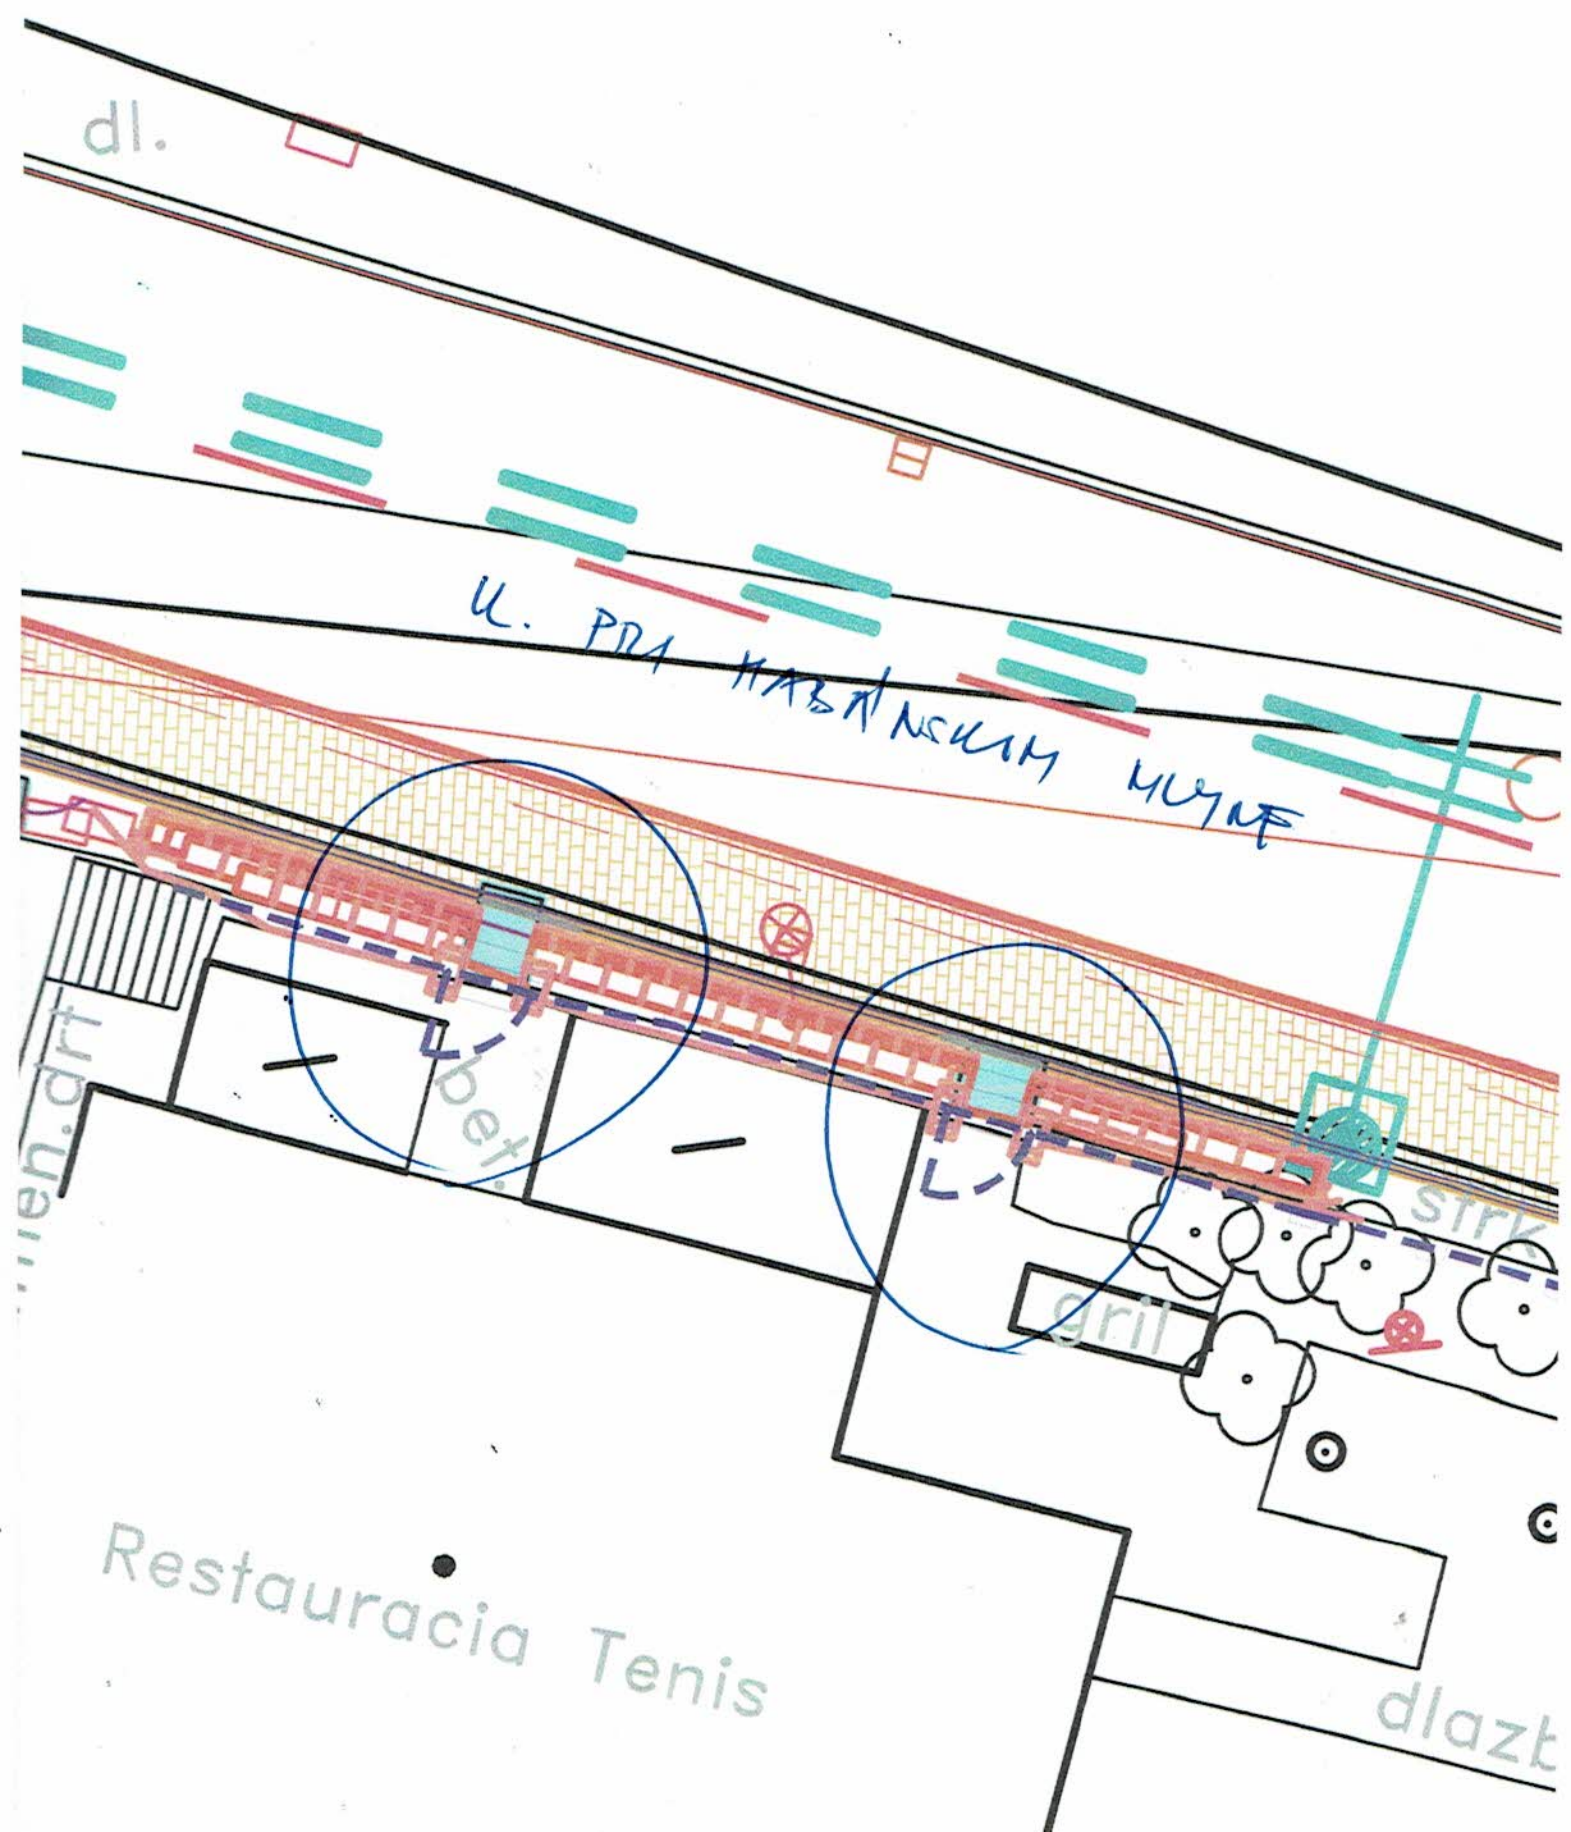

022. - NÁVRH 8.5

NÁVRH OSATEŇIA
+ 1278400.00
575750

Reštaurácia Tenis

0.2

ul. Pri Habáňskom mlyne

0.1

OS 3

