


PRIEČNY REZ

1:20


PŮVODNÉ OPLOTENIE – ÚSEK B

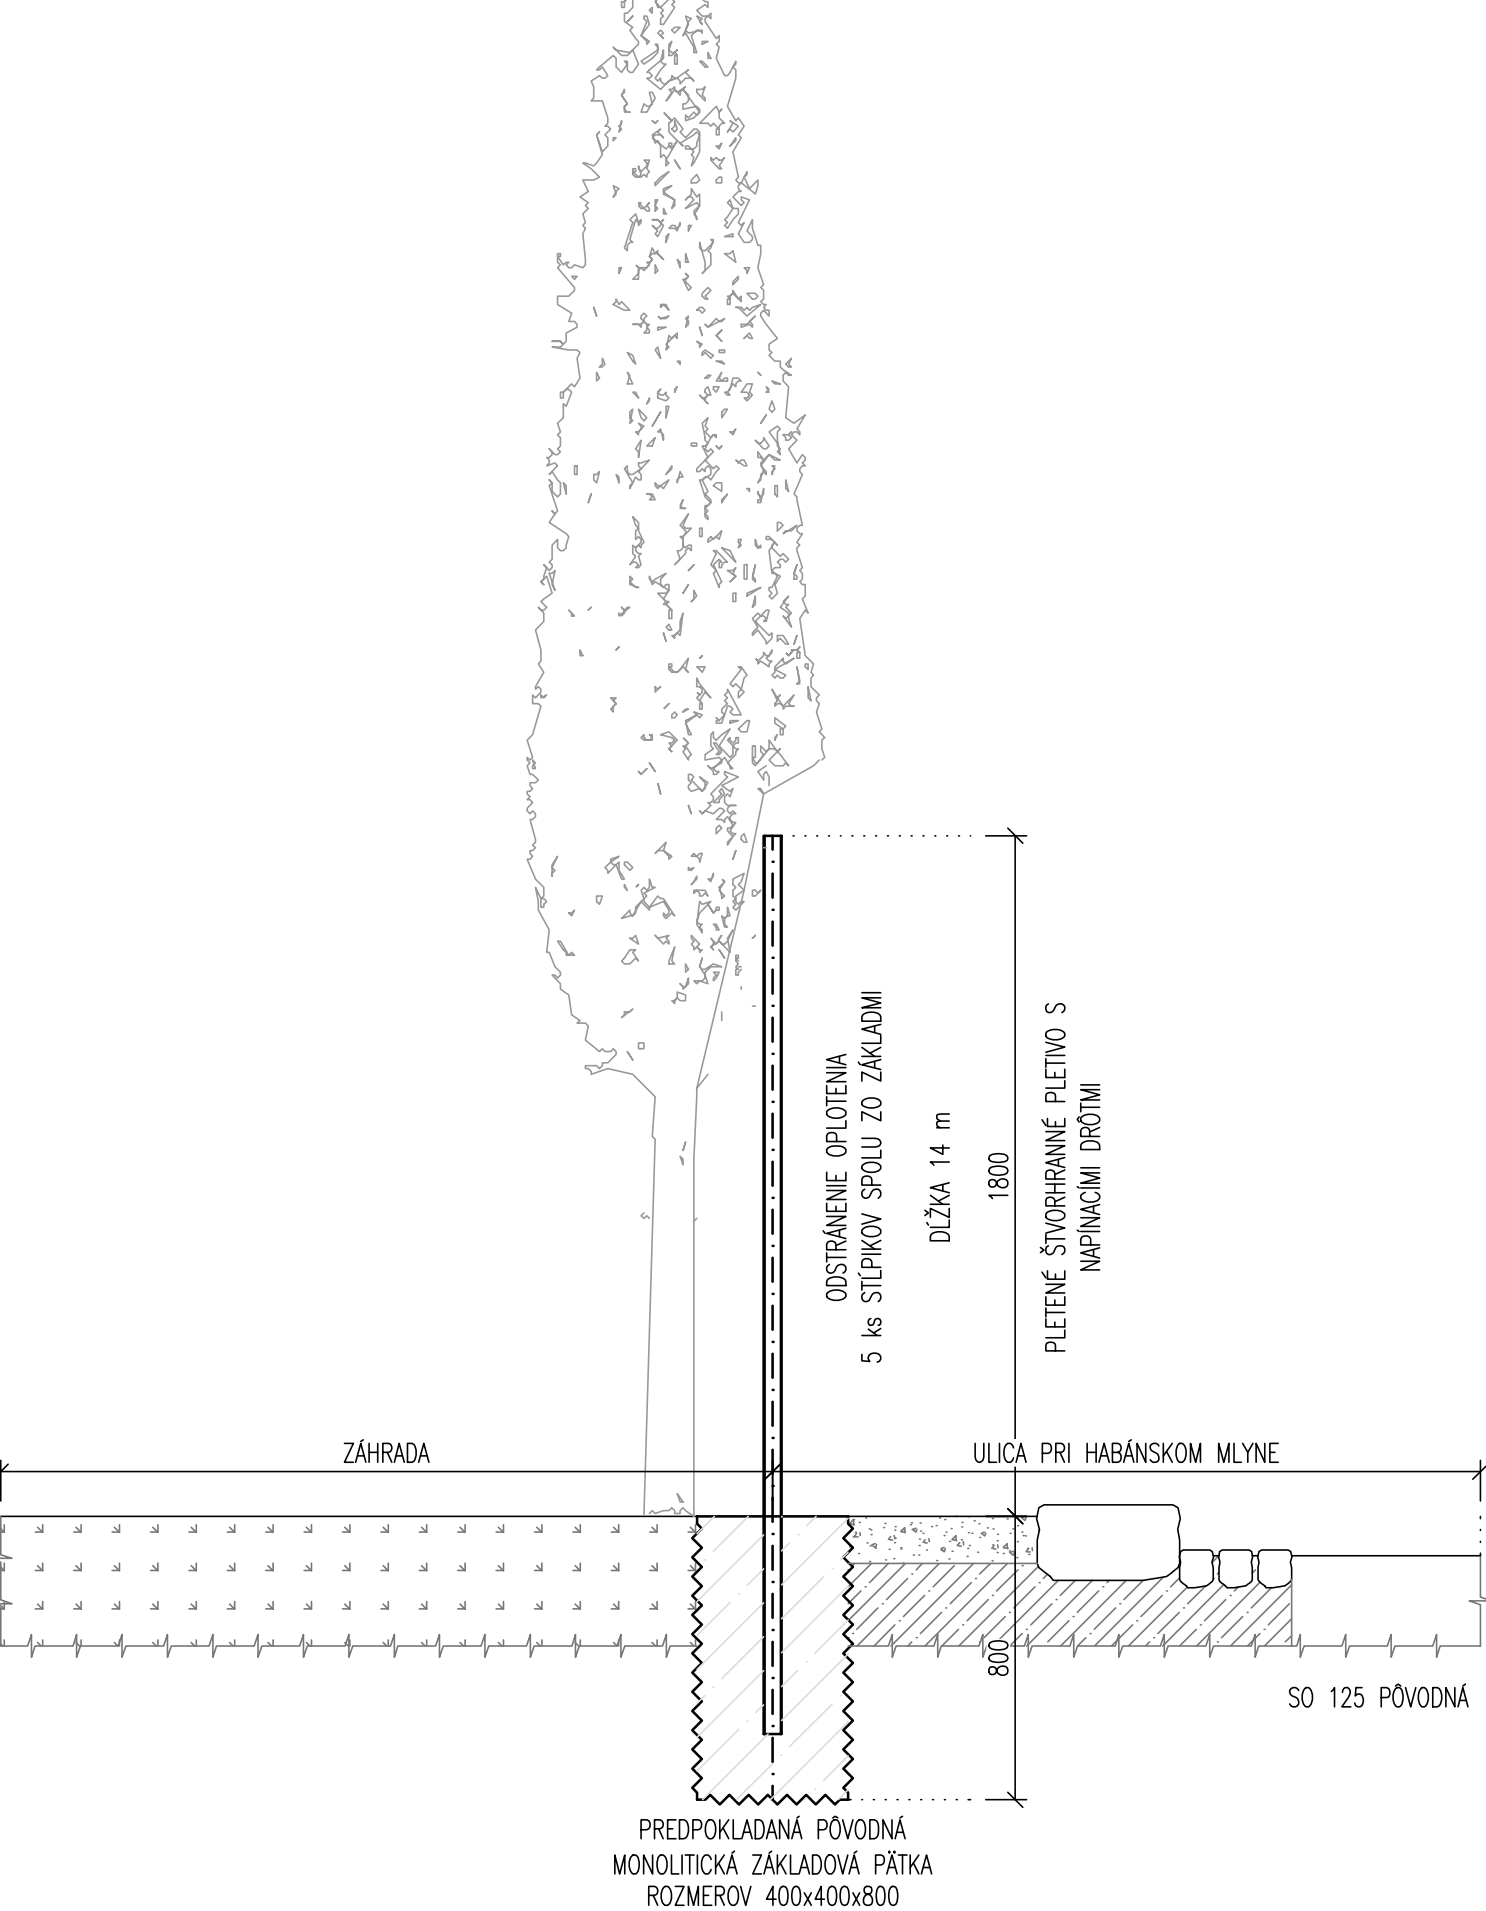

POZDĹŽNY REZ

1:20



NOVÉ OPLOTENIE – ÚSEK B

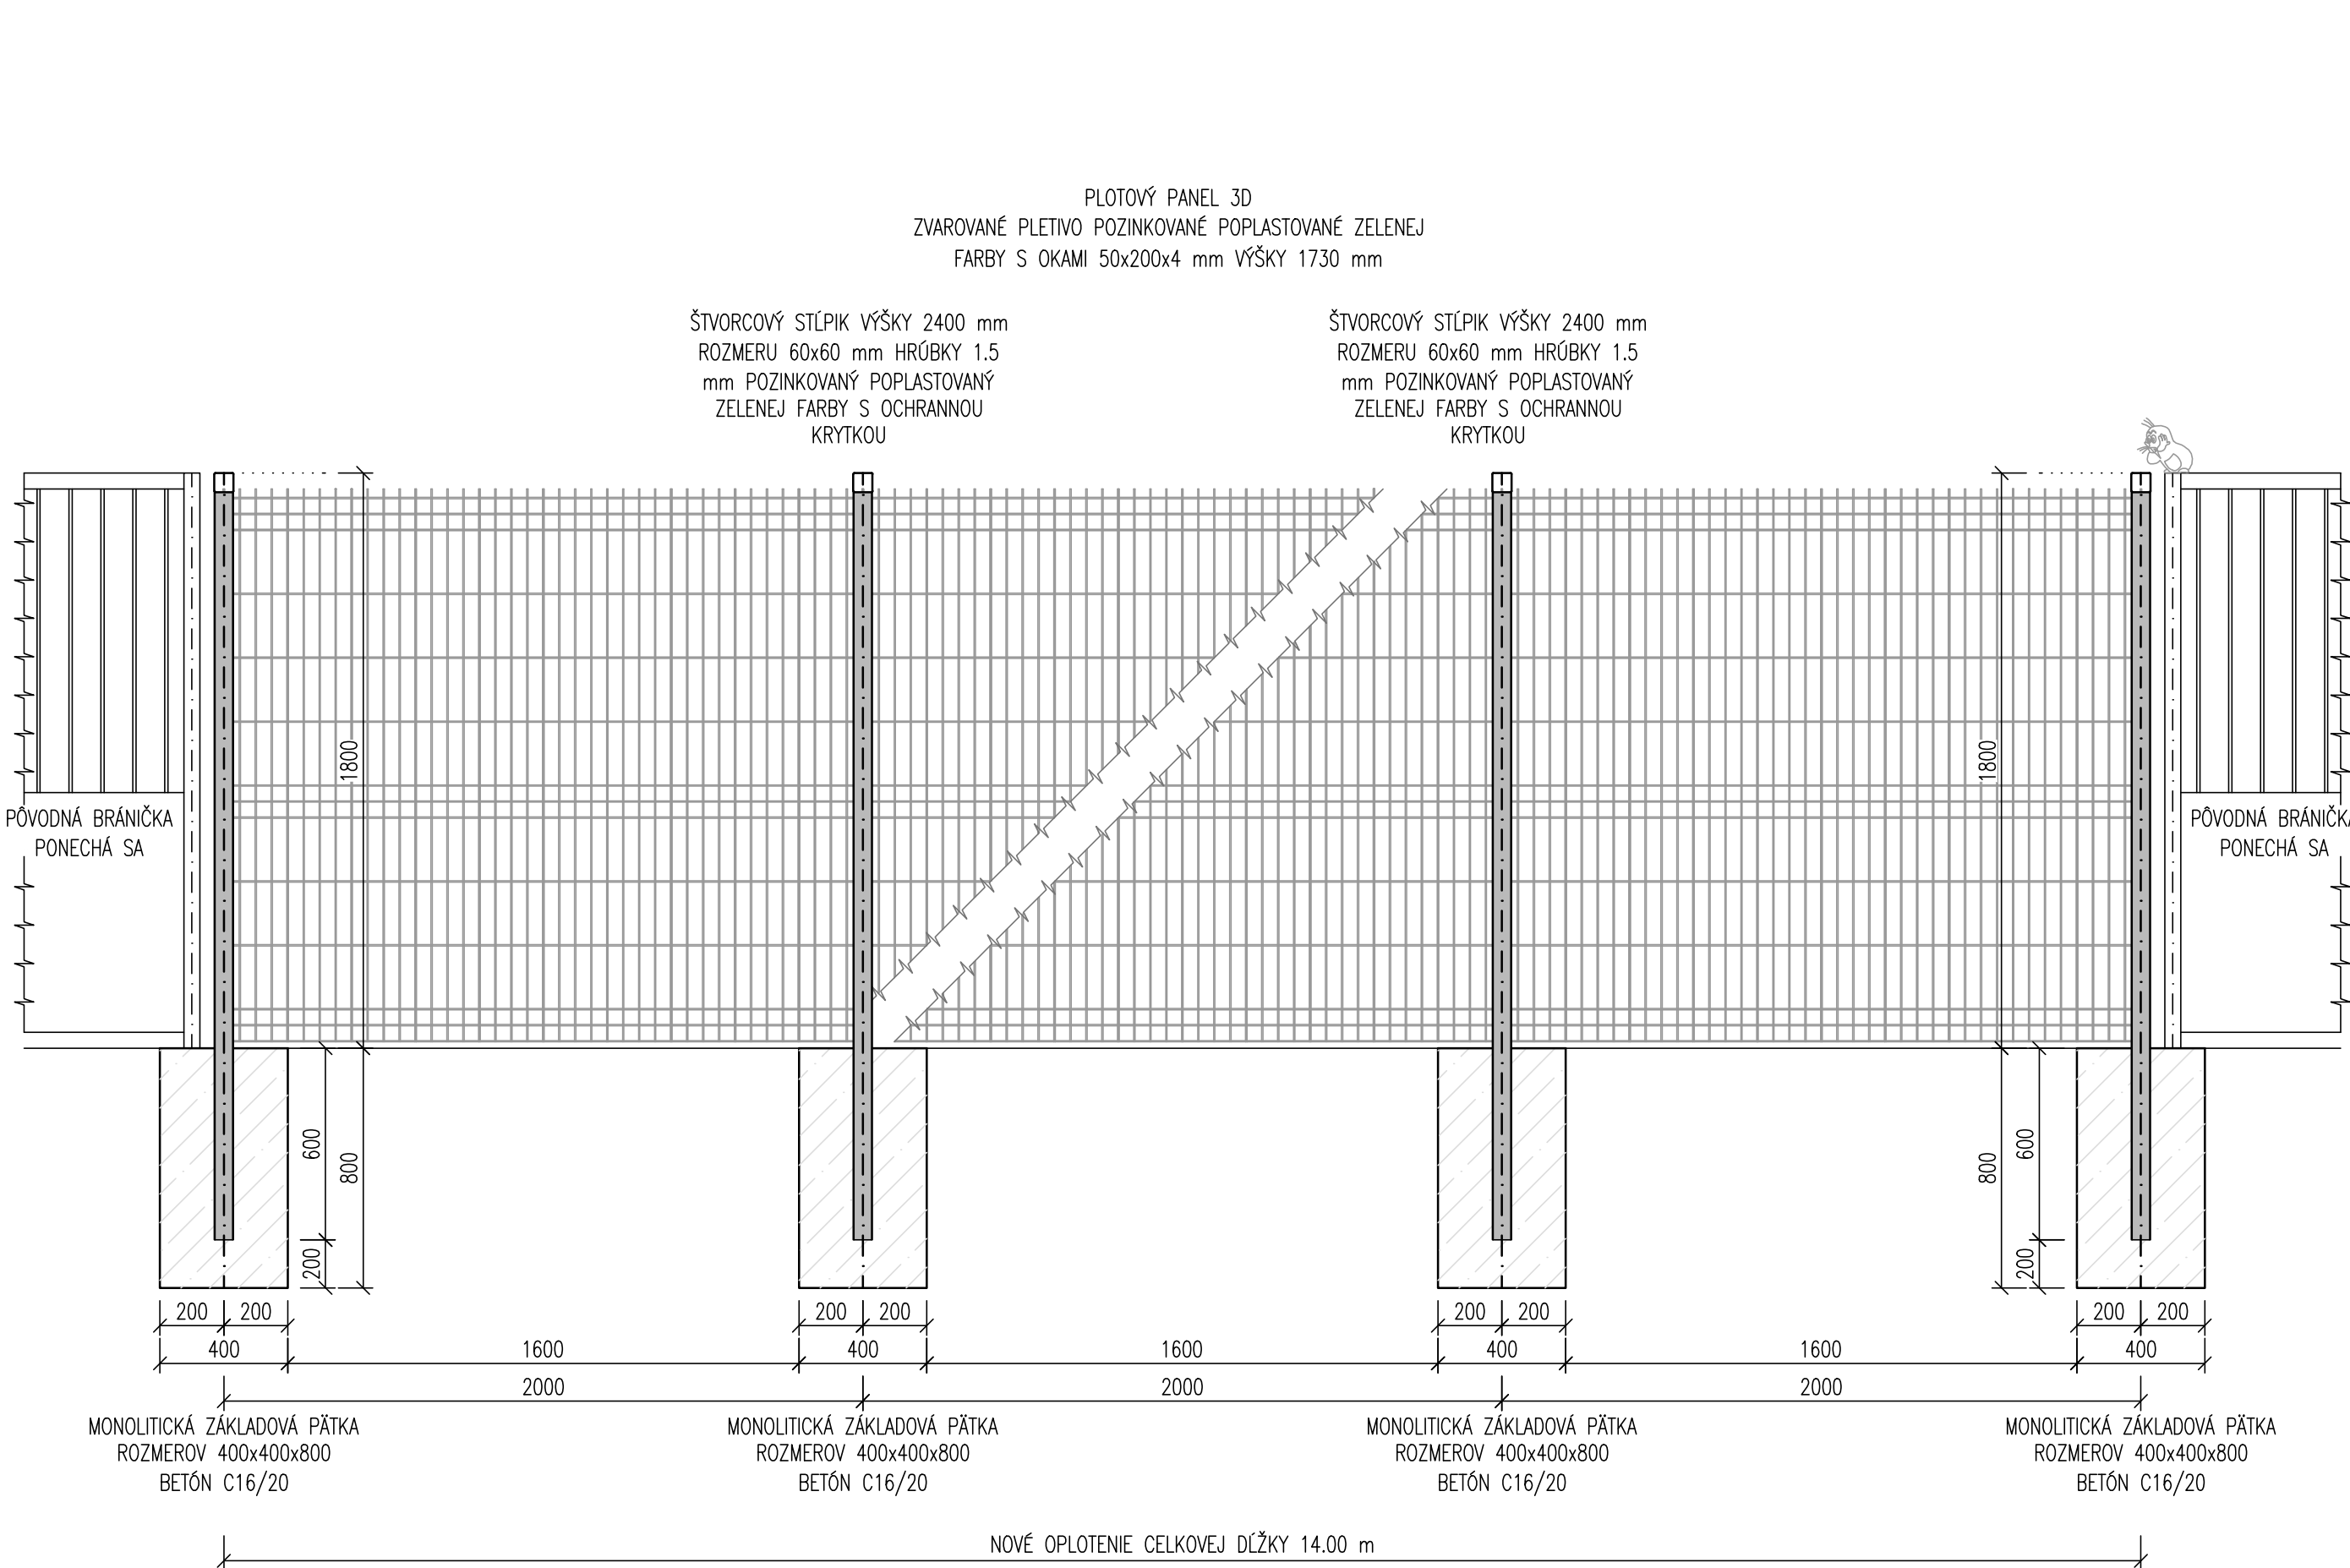

PRIEČNY REZ

1:20



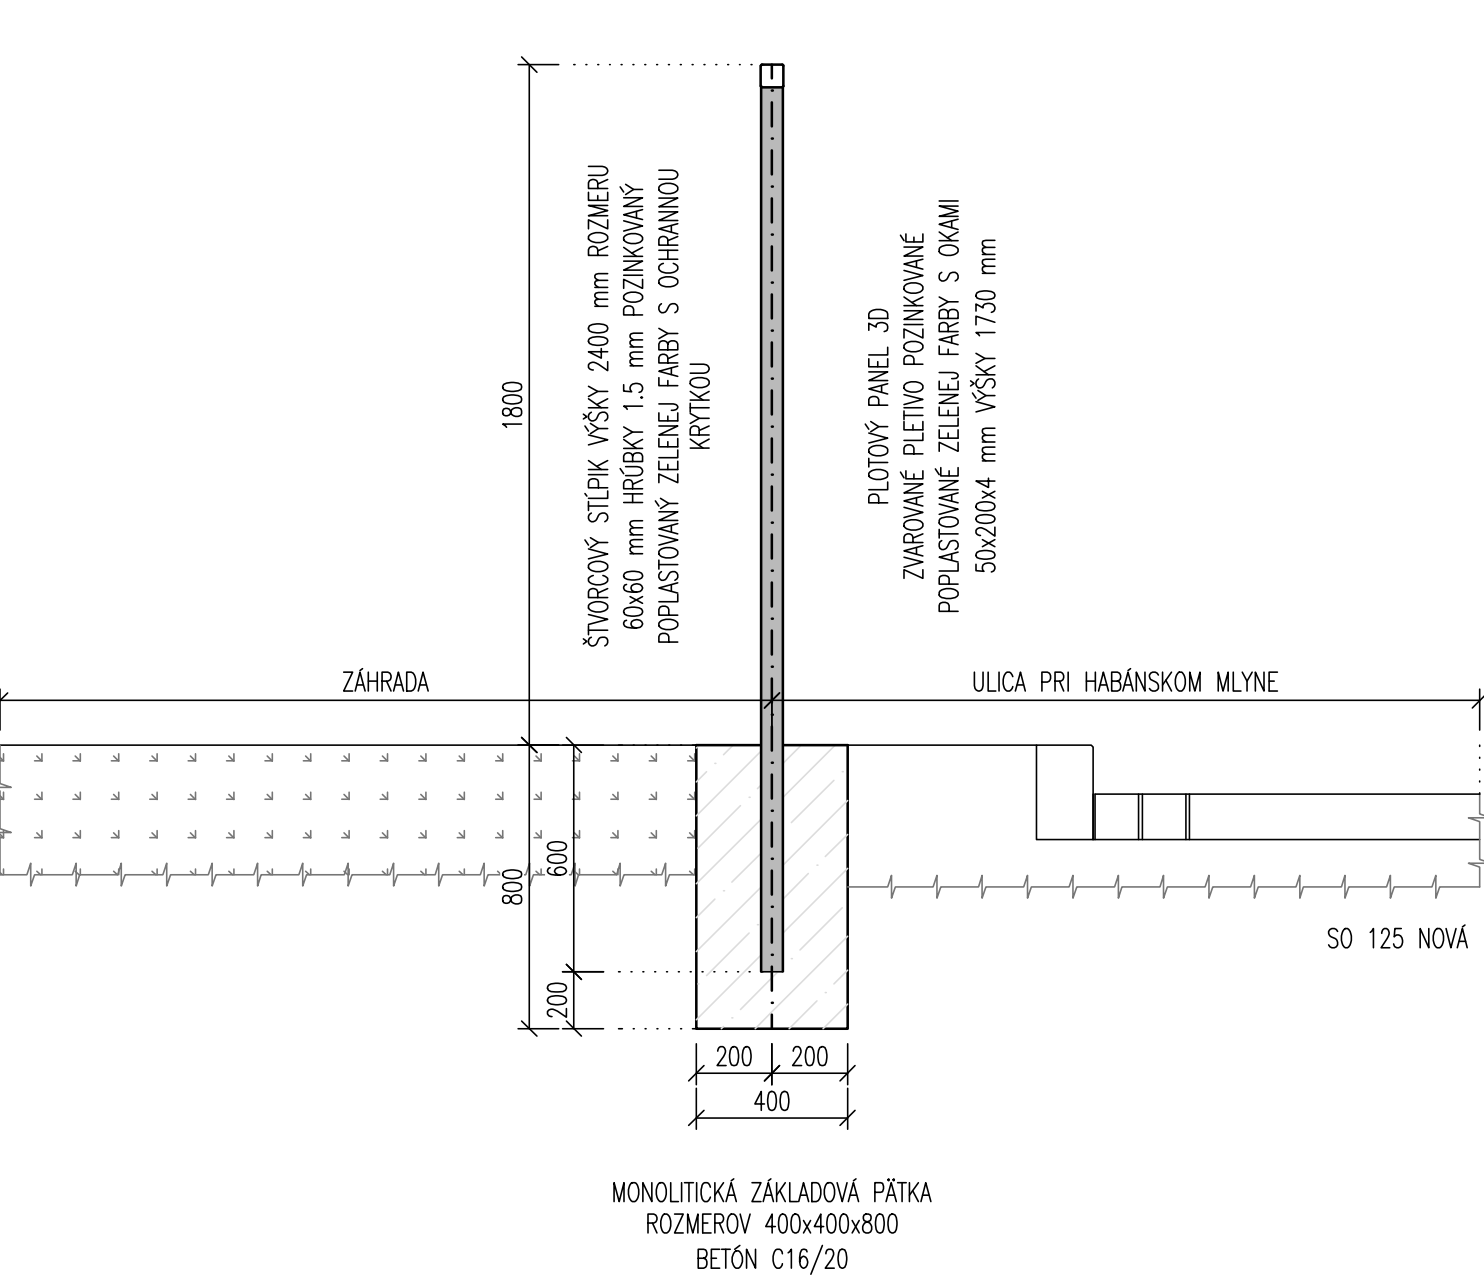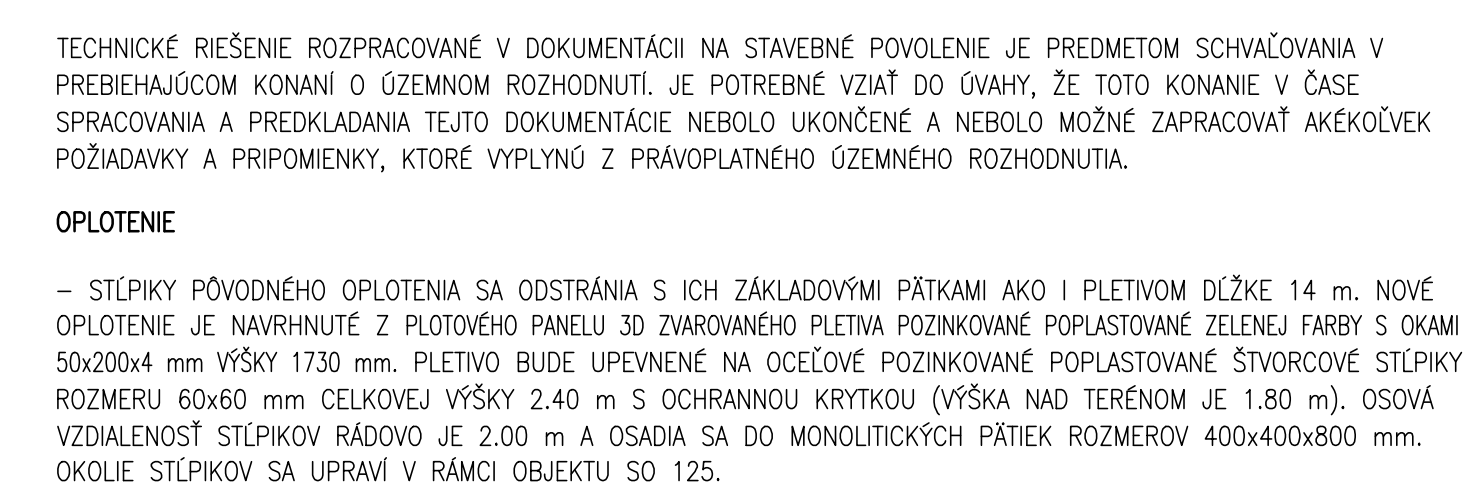


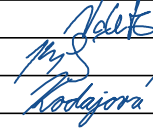
NOVÉ OPLOTENIE – ÚSEK B



OPLOTENIE JE CERTIFIKOVANÝ VÝROBOK. VÝKRES SLUŽÍ AKO PODKLAD PRE ZHOTOVITEĽA OPLOTENIA. TÁTO PROJEKTOVÁ DOKUMENTÁCIA NESLÚŽÍ PRE REALIZÁCIU STAVBY. V ĎALŠOM STUPNI PROJEKTOVEJ DOKUMENTÁCIE (DRS) SI PROJEKTANT VYHRADZUJE PRÁVO NA ZMENU, VÝMENU, ÚPRAVU OPLOTENIA.

E SO 303

SÚRADNICOVÝ SYSTÉM: S–JTSK v realizácii JTSK VÝŠKOVÝ SYSTÉM: Bpv

NÁZOV STAVBY Trolejbusové trate v Bratislave, Nová trolejbusová trať Patrónka - Riviéra				
STAVEBNÍK <div>BRATISLAVA</div>		Hlavné mesto Slovenskej republiky Bratislava Primaciálne námestie č.1, 814 99 Bratislava		
OBJEDNÁVATEĽ DOKUMENTÁCIE <div>DOPRAVNÝ PODNIK BRATISLAVA</div>		Dopravný podnik Bratislava, a.s. Olejkárska č.1, 814 52 Bratislava		
PROJEKTANT <div>DOPRAVOPROJEKT</div>		DOPRAVOPROJEKT, a.s. Kominárska 141/2,4 832 03 Bratislava – mestská časť Nové Mesto		PODPIS <div></div>
		HLAVNÝ INŽINIER PROJEKTU Ing. Marita KODAJOVÁ	Ing. Marita KODAJOVÁ	
		ČÍSLO ZÁKAZKY	7859-00	
PROJEKTANT OBJEKTU <div>DOPRAVOPROJEKT</div>		DOPRAVOPROJEKT, a.s., divízia Bratislava I, Kominárska 141/2,4, 832 03 Bratislava		
		ZODPOVEDNÝ PROJEKTANT	Ing. Rudolf VOLETZ	<div></div>
		VYPRACOVAL	Ing. Josef KOPECKÝ	
		KONTROLOVAL	Ing. Marita KODAJOVÁ	
		IDENTIFIKAČNÉ ČÍSLO PRÍLOHY	TTPRB–DSP–C–E000–30300–008–X	
KRAJ: BRATISLAVSKÝ KATASTRÁLNE OZEMIE: Karlova Ves, Staré Mesto		OKRES: Bratislava I, MČ – Staré Mesto Bratislava IV, MČ – Karlova Ves		
NÁZOV ČASTI ÚPRAVA OPLOTENIA NA ULICI PRI HABÁNSKOM MLYNE		DATUM 07.2024		
OPLOTENIE – ÚSEK B		FORMÁT 5x1 A4		
		MIERKA 1:20		
		STUPEŇ PD DSP		
		Č. ZÁKAZKY 7859-00		
		Č. STAVBY	Č. PRÍLOHY 8	