



SITUÁCIA

1:250  
PORTÁL UL. MLYNSKÁ DOLINA  
NRJ6

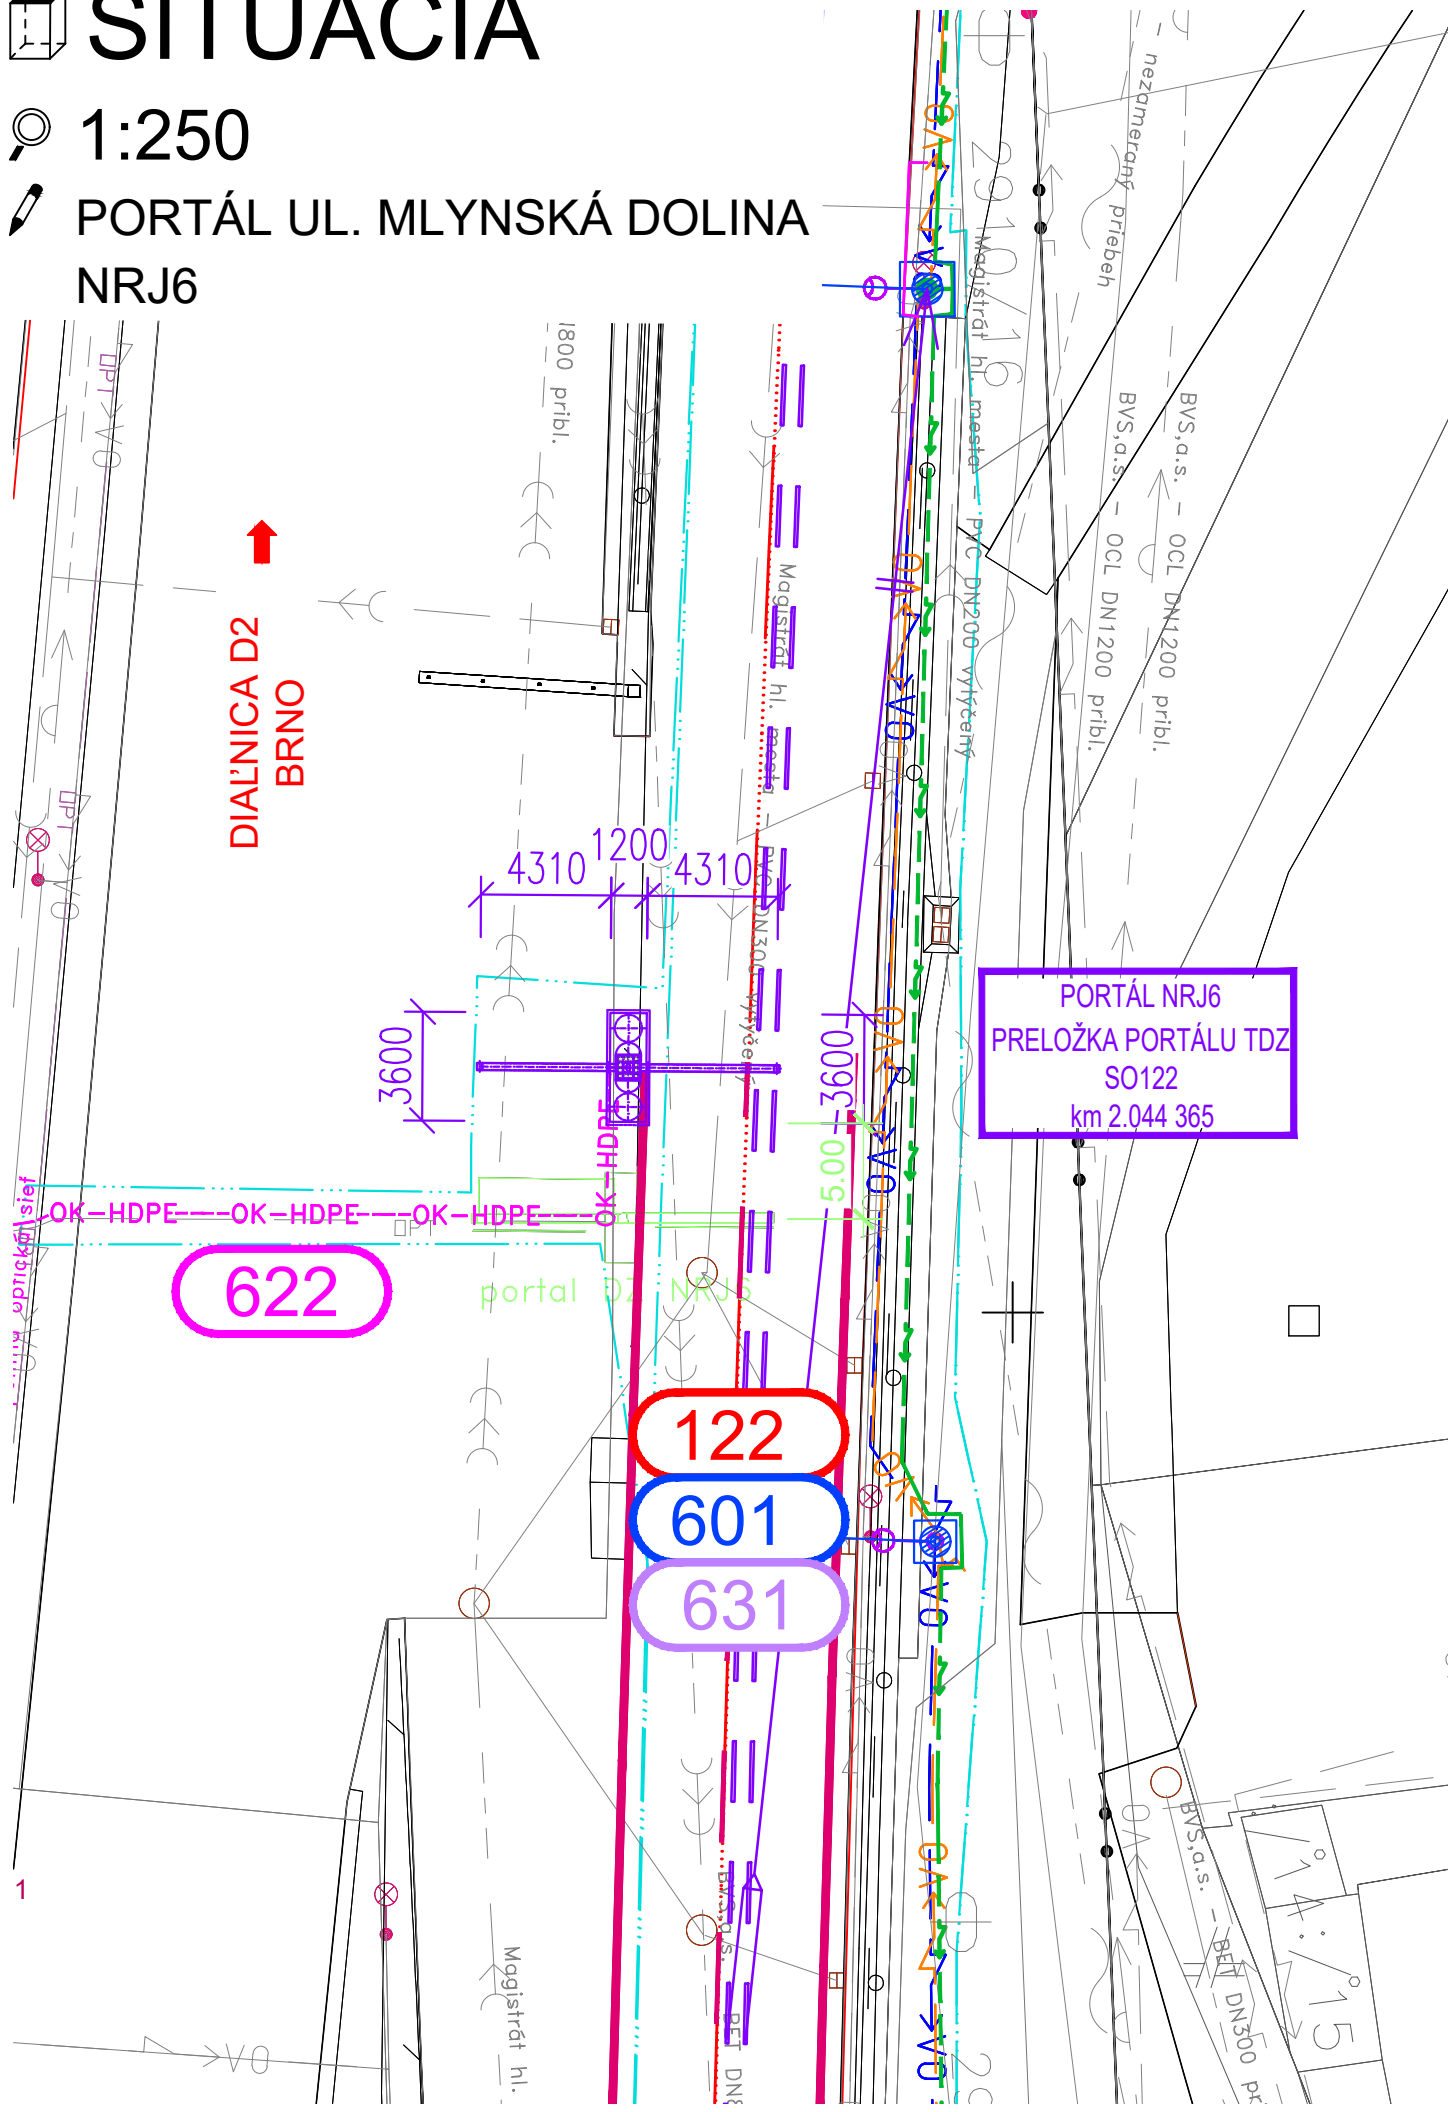


SITUÁCIA

1:250  
PORTÁL UL. MLYNSKÁ DOLINA  
NRJ7

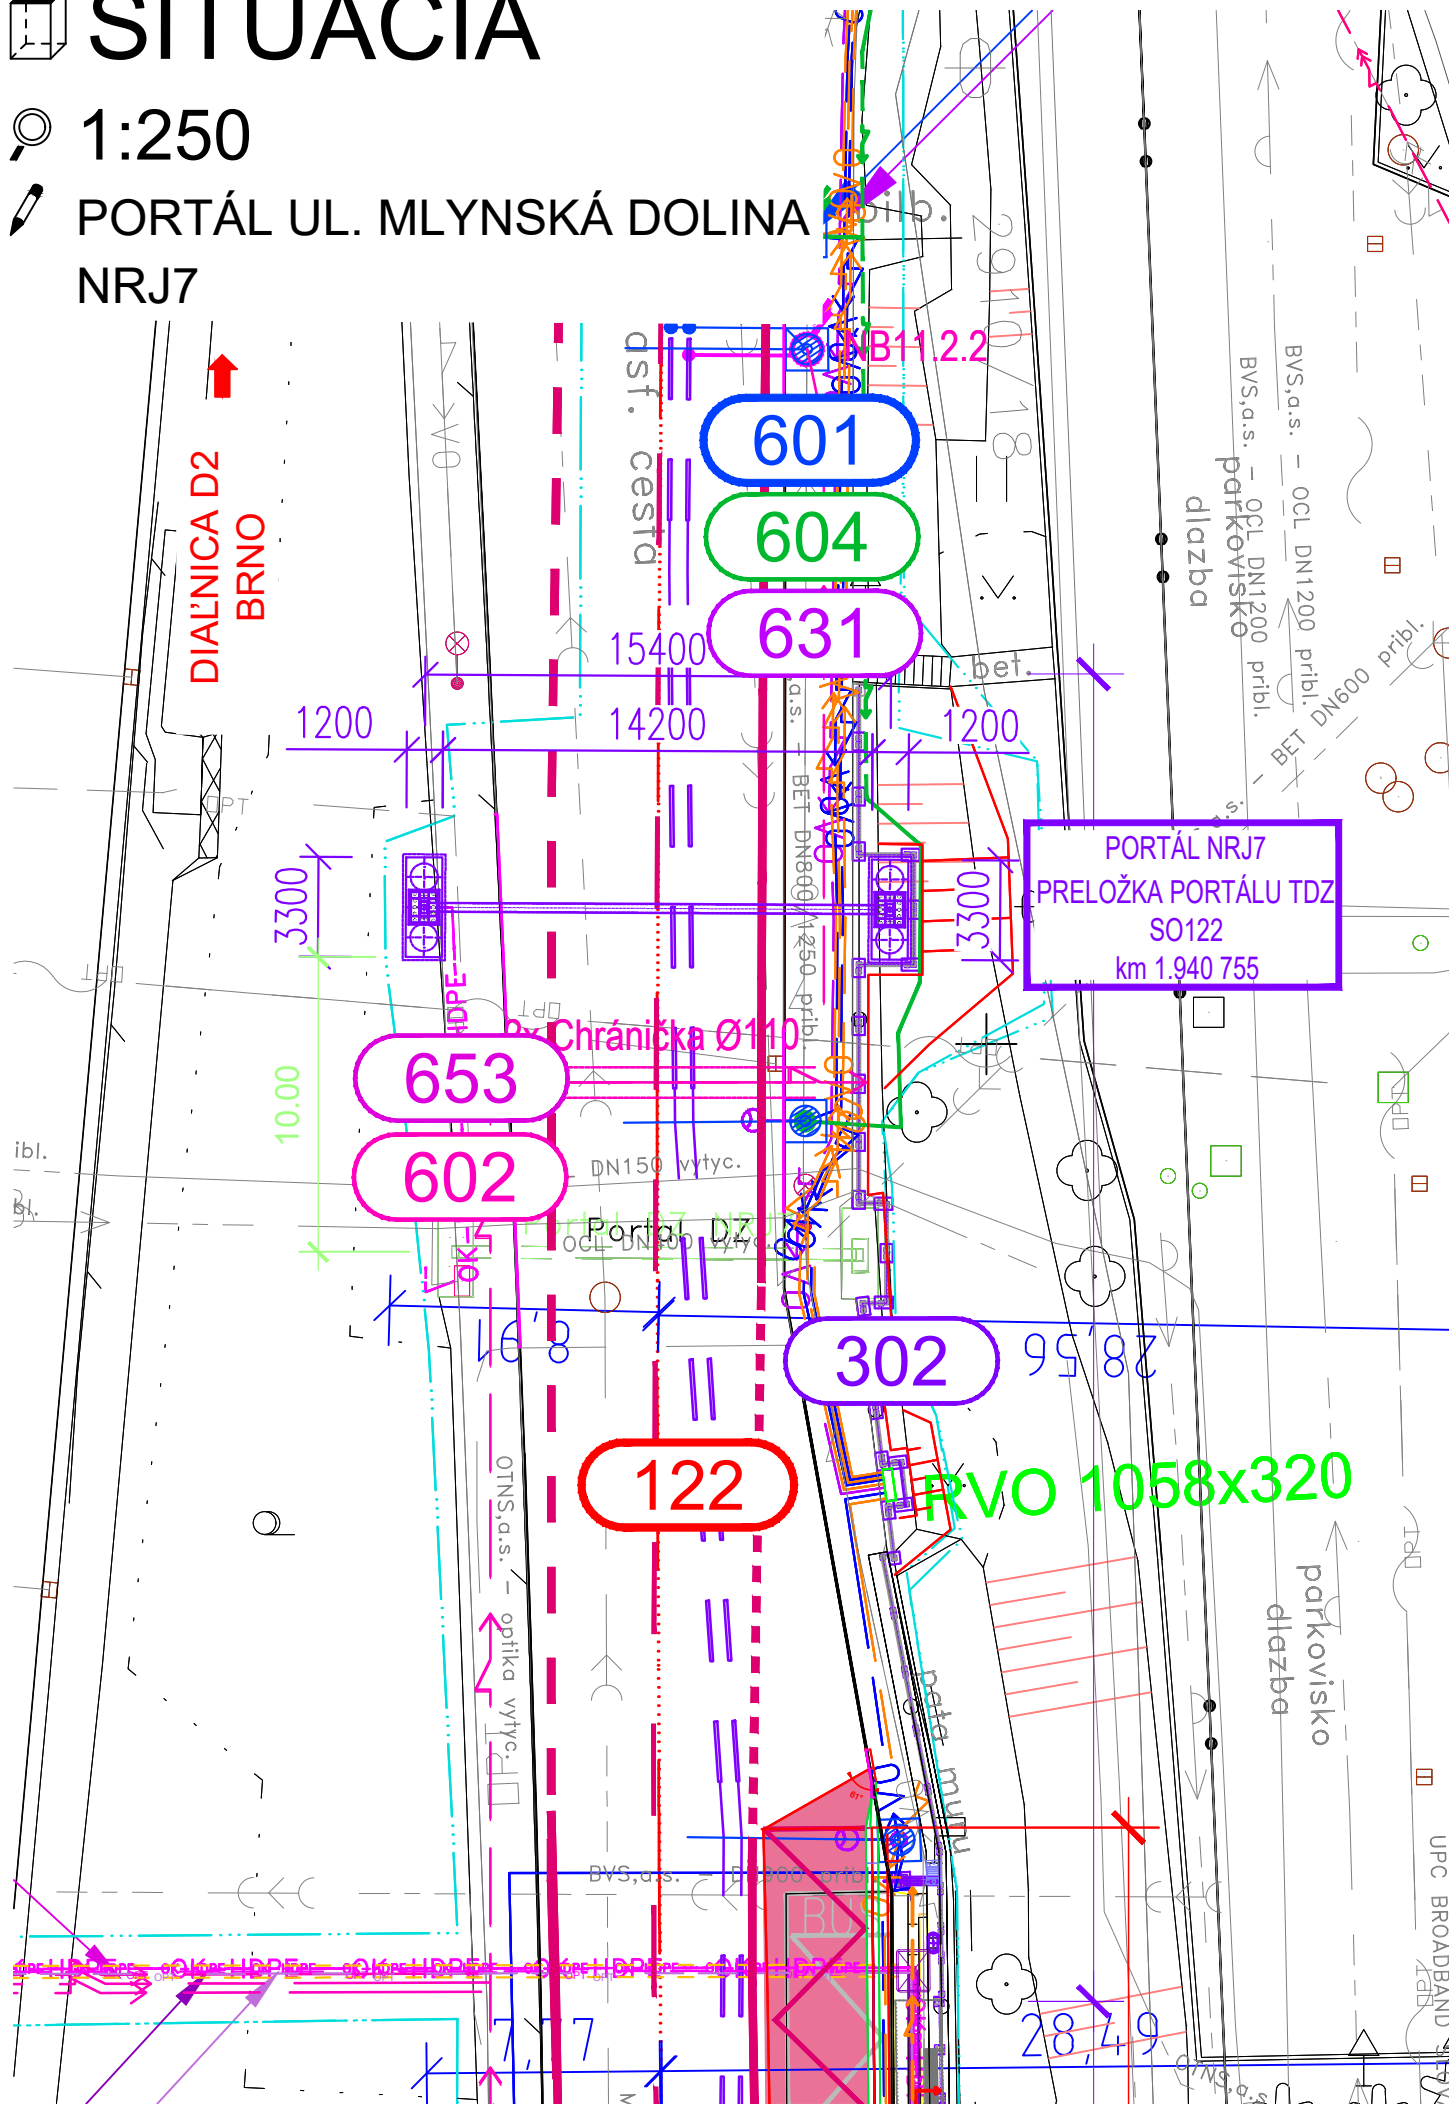

FOTODOKUMENTÁCIA

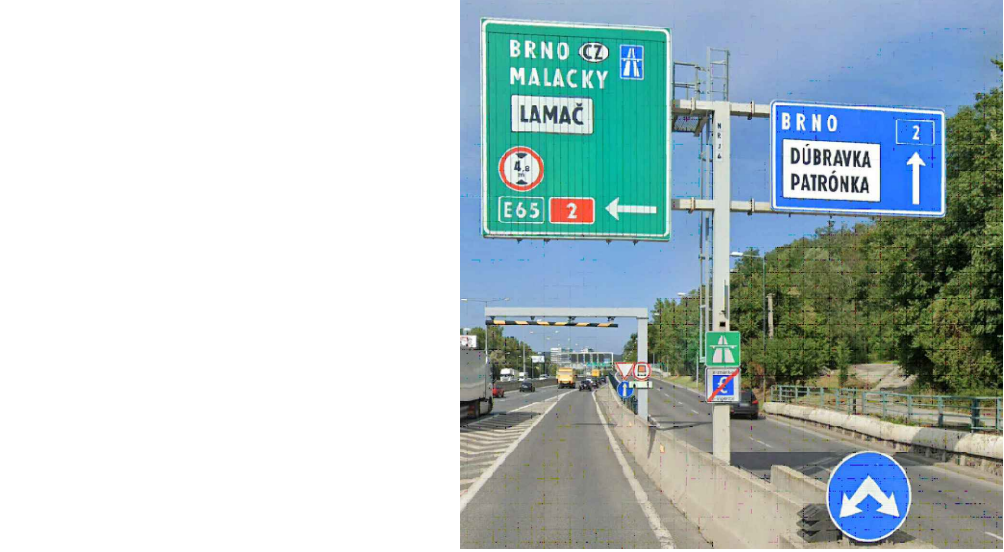

FOTOGRAFIA PŮVODNÝ PORTÁL NRJ6



POZNÁMKY :

- PRED ZAHÁJENÍM STAVEBNÝCH PRÁC NA VLASTNOM OBJEKTE JE NUTNÉ VYTÝČIŤ A OCHRÁNIŤ ALEBO PRELOŽIŤ VŠETKY KOLÍŽNE STÁVAJÚCE ČI V PREDSTIHU PRELOŽENÉ NOVÉ INŽINIERSKÉ SÍTE V ROZSAHU STAVEBNÝCH PRÁC.
- VŠETKY INŽINIERSKÉ SÍTE, ICH PRELOŽKY ČI CHRÁNIČKY AKO I SÚVISIACE OBJEKTY SÚ UVEDENÉ V KOORDINAČNOM VÝKRESE STAVBY.

OBJEKTOVÁ SKLADBA







- VŠETKY OBJEKTY SÚ ZOBRAZENÉ - OZNAČENÉ V KOORDINAČNOM VÝKRESE STAVBY
- CESTNÉ OBJEKTY
    - SO 122 Úprava komunikácií a chodníkov Mlynská dolina, smer Patrónka
  - POZEMNÉ OBJEKTY, ZARIADENIA
    - SO 302 Zariadenia zastávok, Informačné tabule , stavebná časť
  - OBJEKTY ELEKTRICKÝCH VEDENÍ VN, NN, VO
    - SO 601 Trojbusové vedenie
    - SO 602 Napájacie vedenie (z meniarne Karlova Ves)
    - SO 604 Ochranné opatrenia zariadení nachádzajúcich sa v zóne TV
    - SO 622 Preložka a ochrana NN káblového vedenia pre nájomnú prevádzku
    - SO 631 Prekládka verejného osvetlenia
    - SO 653 Optické káble cds úsek Valašská - Nábr. Arm. Gen. L. Svobodu / Botanická
    - SO 655 Ochrana a preložky vedení SWAN

EURÓPSKA ÚNIA  
Kohézny fond  
OP Integrovaná infraštruktúra 2014 – 2020

MINISTERSTVO  
DOPRAVY  
SLOVENSKEJ REPUBLIKY

C.2

SÚRADNICOVÝ SYSTÉM: S-JTSK v realizácii JTSK VÝŠKOVÝ SYSTÉM: Bpv

NÁZOV STAVBY				Trolejbusové trate v Bratislave, Nová trolejbusová trať Patrónka - Riviéra			
STAVEBNÍK				Hlavné mesto Slovenskej republiky Bratislava Primaciálne námestie č.1, 814 99 Bratislava			
OBJEDNÁVATEĽ DOKUMENTÁCIE		 DOPRAVNÝ PODNIK BRATISLAVA		Dopravný podnik Bratislava, a.s. Olejkárska č.1, 814 52 Bratislava			
PROJEKTANT				DOPRAVOPROJEKT, a.s. Kominárska 141/2,4 832 03 Bratislava – mestská časť Nové Mesto		PODPIS 	
		HLAVNÝ INŽINIER PROJEKTU		Ing. Marta KODAJOVÁ			
		ČÍSLO ZAKAZKY		7859-00			
PROJEKTANT OBJEKTU				DOPRAVOPROJEKT, a.s., divízia Bratislava I, Kominárska 141/2,4, 832 03 Bratislava			
		ZODPOVEDNÝ PROJEKTANT		Ing. Andrej MARTON			
		VYPRACOVAL		Ing. Josef KOPECKÝ			
		KONTROLOVAL		Ing. Rudolf VOLETZ			
		IDENTIFIKAČNÉ ČÍSLO PRÍLOHY		TTPRB-DRS-C-C200-12200-002-X			
KRAJ: BRATISLAVSKÝ		OKRES: Bratislava I, MČ – Staré Mesto				DÁTUM 12.2024	
KATASTRÁLNE ÚZEMIE: Karlova Ves, Staré Mesto		Bratislava IV, MČ – Karlova Ves				FORMÁT 4x1 A4	
NÁZOV ČASTI		PORTÁLY UL. MLYNSKÁ DOLINA				MIERKA 1:250	
		SITUÁCIA				STUPEŇ PD DRS	
						Č. ZAKAZKY 7859-00	
						Č. SÓPRAVY	
						Č. PRÍLOHY 122.02	