Situácia

M 1 : 250

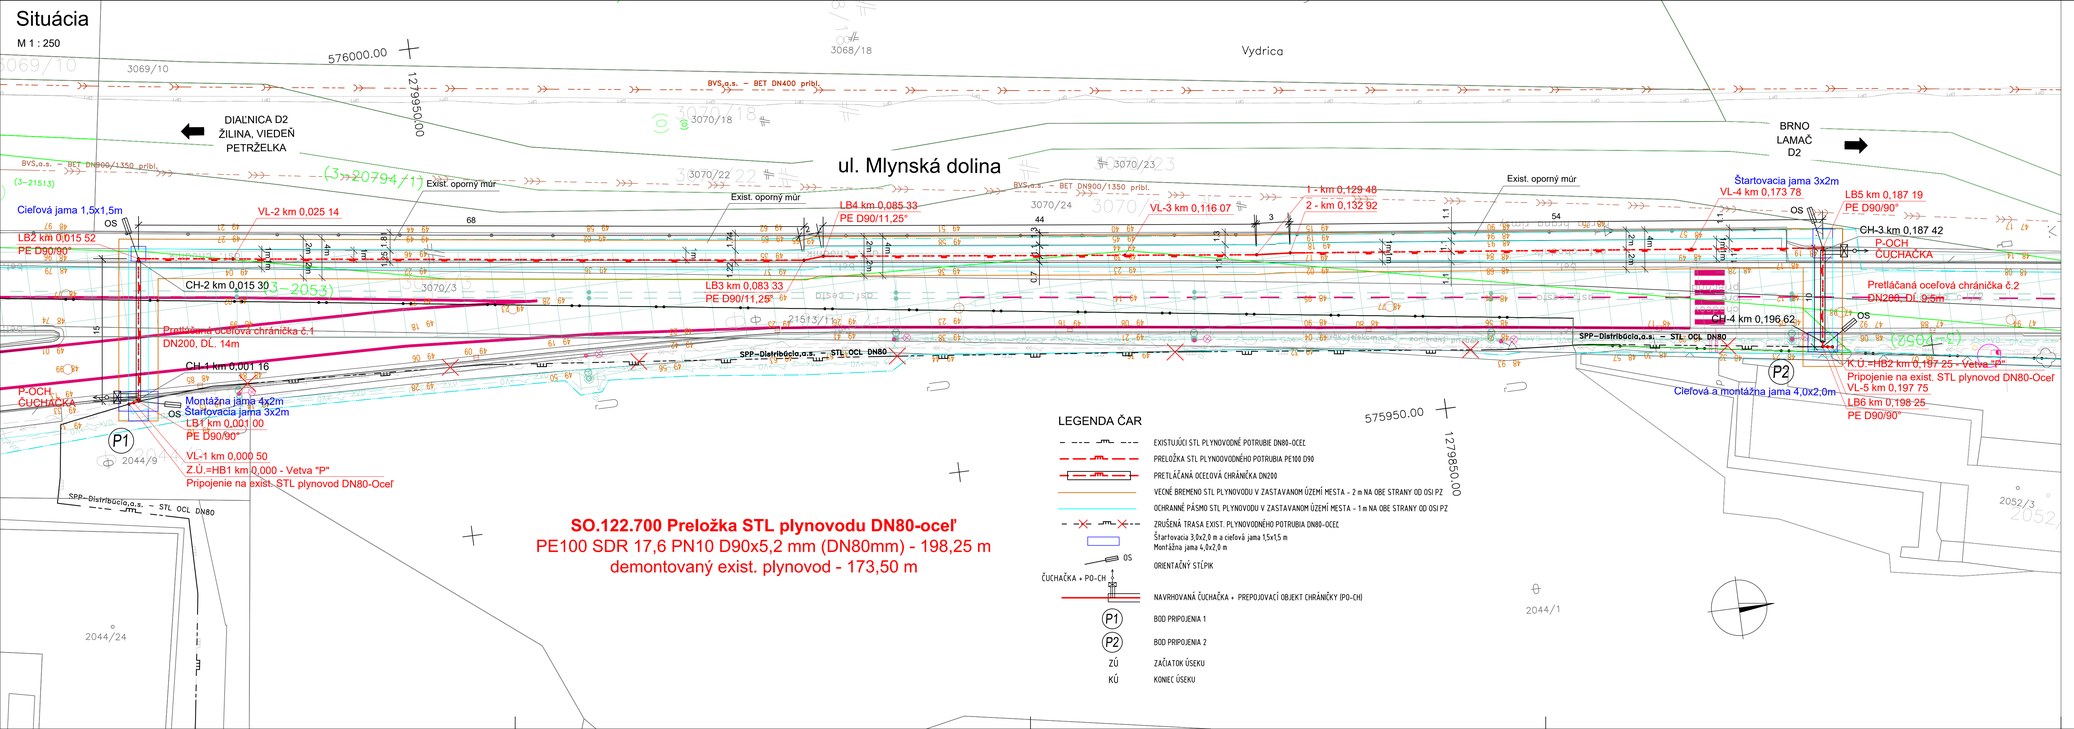

SO.122.700 Preložka STL plynovodu DN80-oceľ

PE100 SDR 17,6 PN10 D90x5,2 mm (DN80mm) - 198,25 m

demontovaný exist. plynovod - 173,50 m

LEGENDA ČAR

- EXISTUJÚCI STL PLYNOVODNÉ POTRUBIE DN80-OCEĽ
- PRELOŽKA STL PLYNOVODNÉHO POTRUBIA PE100 D90
- PRETLAČANÁ OCEĽOVÁ CHRÁNIČKA DN200
- VEČNÉ BREMENO STL PLYNOVODU V ZASTAVANOM ÚZEMÍ MESTA - 2 m NA OBE STRANY OD OSI PZ
- OCHRANNÉ PÁSMO STL PLYNOVODU V ZASTAVANOM ÚZEMÍ MESTA - 1 m NA OBE STRANY OD OSI PZ
- ZRUŠENÁ TRASA EXIST. PLYNOVODNÉHO POTRUBIA DN80-OCEĽ
- Štartovacia 3,0x2,0 m a cieľová jama 1,5x1,5 m
  Montážna jama 4,0x2,0 m
- OS — ORIENTAČNÝ STĺPIK
- ČUCHAČKA + PO-CH — NAVRHOVANÁ ČUCHAČKA + PREPOJOVACÍ OBJEKT CHRÁNIČKY (PO-CH)
- P1 — BOD PRIPOJENIA 1
- P2 — BOD PRIPOJENIA 2
- ZÚ — ZAČIATOK ÚSEKU
- KÚ — KONIEC ÚSEKU

EURÓPSKA ÚNIA
Kohézny fond
OP Integrovaná infraštruktúra 2014 – 2020

MINISTERSTVO DOPRAVY SLOVENSKEJ REPUBLIKY

E SO 122.700

SÚRADNICOVÝ SYSTÉM: S–JTSK v realizácii JTSK — VÝŠKOVÝ SYSTÉM: Bpv

NÁZOV STAVBY: **Trolejbusové trate v Bratislave, Nová trolejbusová trať Patrónka - Riviéra**

STAVEBNÍK: BRATISLAVA — Hlavné mesto Slovenskej republiky Bratislava, Primaciálne námestie č.1, 814 99 Bratislava

OBJEDNÁVATEĽ DOKUMENTÁCIE: DOPRAVNÝ PODNIK BRATISLAVA — Dopravný podnik Bratislava, a.s., Olejkárska č.1, 814 52 Bratislava

PROJEKTANT: DOPRAVOPROJEKT — DOPRAVOPROJEKT, a.s., Kominárska 141/2,4, 832 03 Bratislava – mestská časť Nové Mesto

HLAVNÝ INŽINIER PROJEKTU	Ing. Marta KODAJOVÁ	PODPIS
ČÍSLO ZÁKAZKY	7859–00	

PROJEKTANT OBJEKTU: DOPRAVOPROJEKT — DOPRAVOPROJEKT, a.s., divízia Bratislava I, Kominárska 141/2,4, 832 03 Bratislava

ZODPOVEDNÝ PROJEKTANT	Ing. Peter MEŠZÁROS	
VYPRACOVAL	Ing. Peter MEŠZÁROS	
KONTROLOVAL	Roman ZÁLIŠAK	
IDENTIFIKAČNÉ ČÍSLO PRÍLOHY	TTPRB–DRS–C–E000–12270–004–X	

KRAJ: BRATISLAVSKÝ
KATASTRÁLNE ÚZEMIE: Karlova Ves, Staré Mesto

OKRES: Bratislava I, MČ – Staré Mesto, Bratislava IV, MČ – Karlova Ves

NÁZOV ČASTI: **Preložka STL plynovodu DN 80, ul. Mlynská Dolina**

SITUÁCIA

DÁTUM	12.2024
FORMÁT	SA4
MIERKA	1:250
STUPEŇ PD	DPS
Č. ZÁKAZKY	7859–00
Č. OPRAVY	
Č. PRÍLOHY	004