



OSADENIE ČUCHAČKY A PO-CH  
MIERKA 1:20

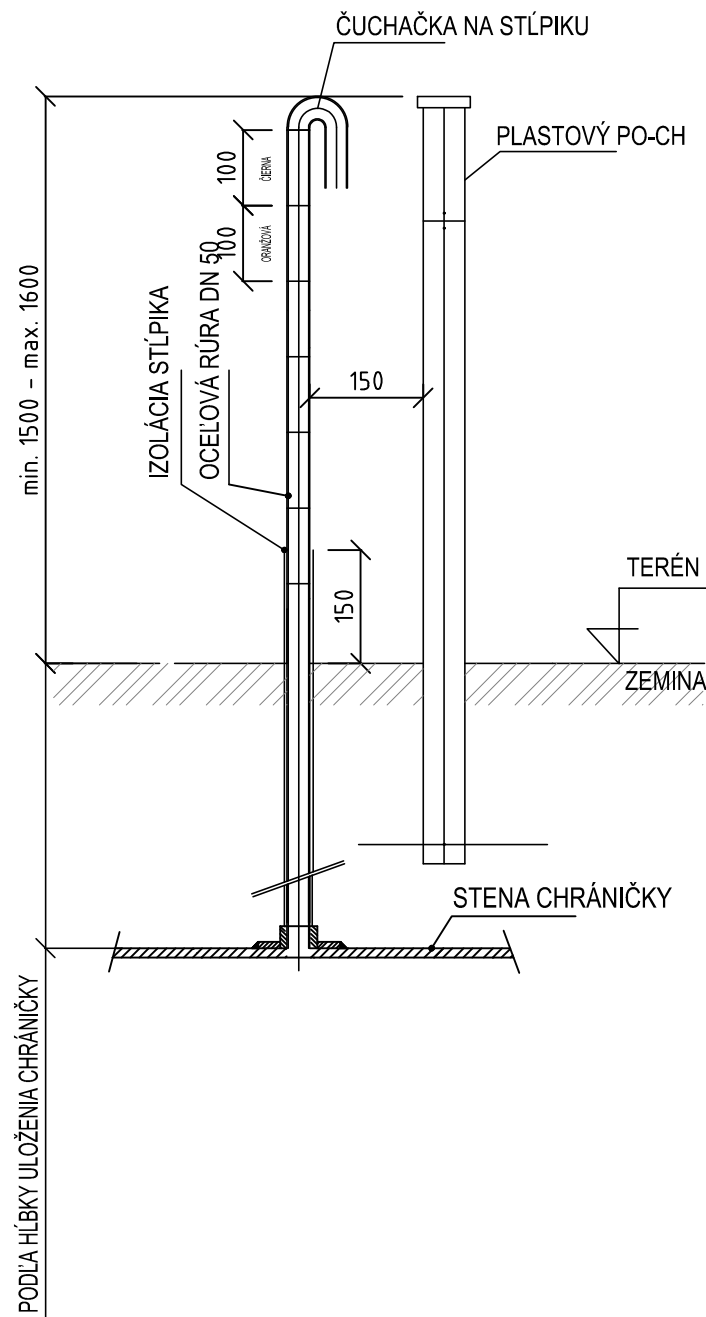


PRIPOJENIE KÁBLOV NA POTRUBIE  
MIERKA 1:5

REZ A-A  
MIERKA 1:5

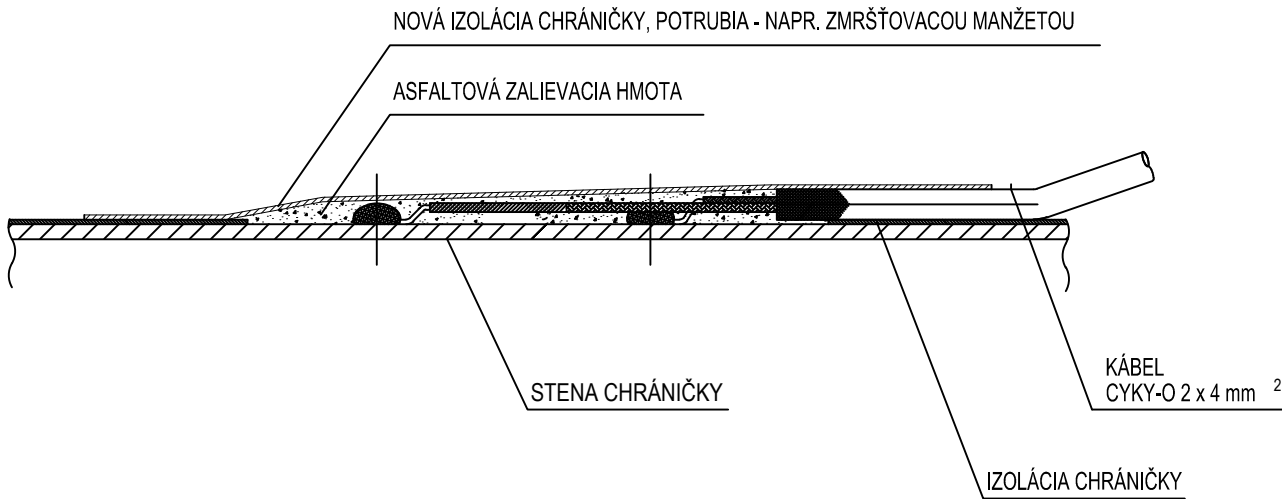

PÔDORYS  
MIERKA 1:5

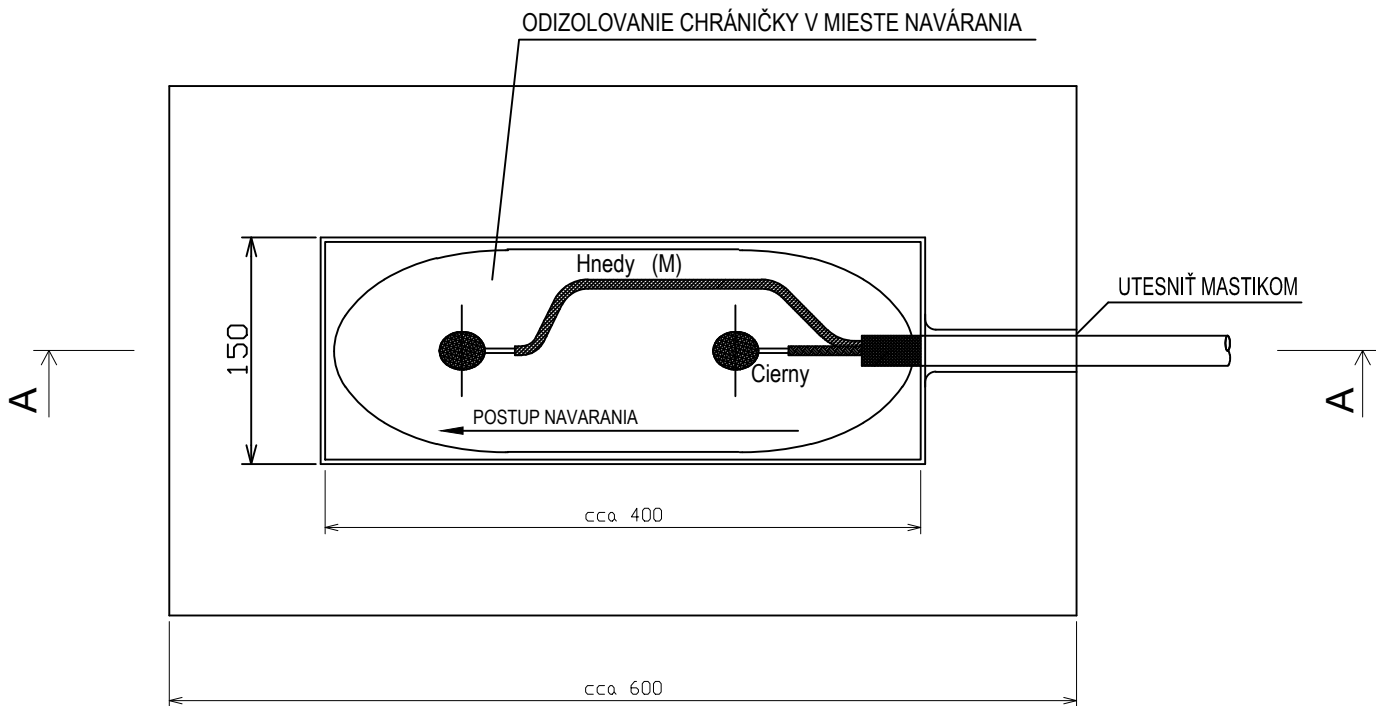






EURÓPSKA ÚNIA  
Kohézny fond  
OP Integrovaná infraštruktúra 2014 – 2020

MINISTERSTVO  
DOPRAVY  
SLOVENSKEJ REPUBLIKY

# E SO 122.700

SÚRADNICOVÝ SYSTÉM: S-JTSK v realizácii JTSK VÝŠKOVÝ SYSTÉM: Bpv

NÁZOV STAVBY				Trolejbusové trate v Bratislave, Nová trolejbusová trať Patrónka - Riviéra			
STAVEBNÍK		 <b>BRATISLAVA</b>		Hlavné mesto Slovenskej republiky Bratislava Primaciálne námestie č.1, 814 99 Bratislava			
OBJEDNÁVATEĽ DOKUMENTÁCIE				Dopravný podnik Bratislava, a.s. Olejkárska č.1, 814 52 Bratislava			
		 <b>DOPRAVNÝ PODNIK BRATISLAVA</b>					
PROJEKTANT		 <b>DOPRAVOPROJEKT</b>		DOPRAVOPROJEKT, a.s. Kominárska 141/2,4 832 03 Bratislava – mestská časť Nové Mesto			
				HLAVNÝ INŽINIER PROJEKTU		Ing. Marta KODAJOVÁ	
				ČÍSLO ZÁKAZKY		7859-00	
						PODPIS 	
PROJEKTANT OBJEKTU		 <b>DOPRAVOPROJEKT</b>		DOPRAVOPROJEKT, a.s., divízia Bratislava I, Kominárska 141/2,4, 832 03 Bratislava			
				ZODPOVEDNÝ PROJEKTANT		Ing. Peter MĚSZÁROS	
				VYPRACOVAL		Ing. Peter MĚSZÁROS	
				KONTROLOVAL		Roman ZALEŠÁK	
				IDENTIFIKAČNÉ ČÍSLO PRÍLOHY		TTPRB-DRS-C-E000-12270-010-X	
KRAJ: BRATISLAVSKÝ		OKRES: Bratislava I, MČ – Staré Mesto		DÁTUM		12.2024	
KATASTRÁLNE ÚZEMIE: Karlova Ves, Staré Mesto		Bratislava IV, MČ – Karlova Ves		FORMÁT		3 A4	
NÁZOV ČASTI		Preložka STL plynovodu DN 80, ul. Mlynská Dolina		MIERKA		1:5, 1:20	
				STUPEŇ PD		DRS	
				Č. ZÁKAZKY		7859-00	
				Č. SÚPRAVY		Č. PRÍLOHY	
		DETAILY				010	