


SKRIŇA ARIA64 600x400x230 mm IP65

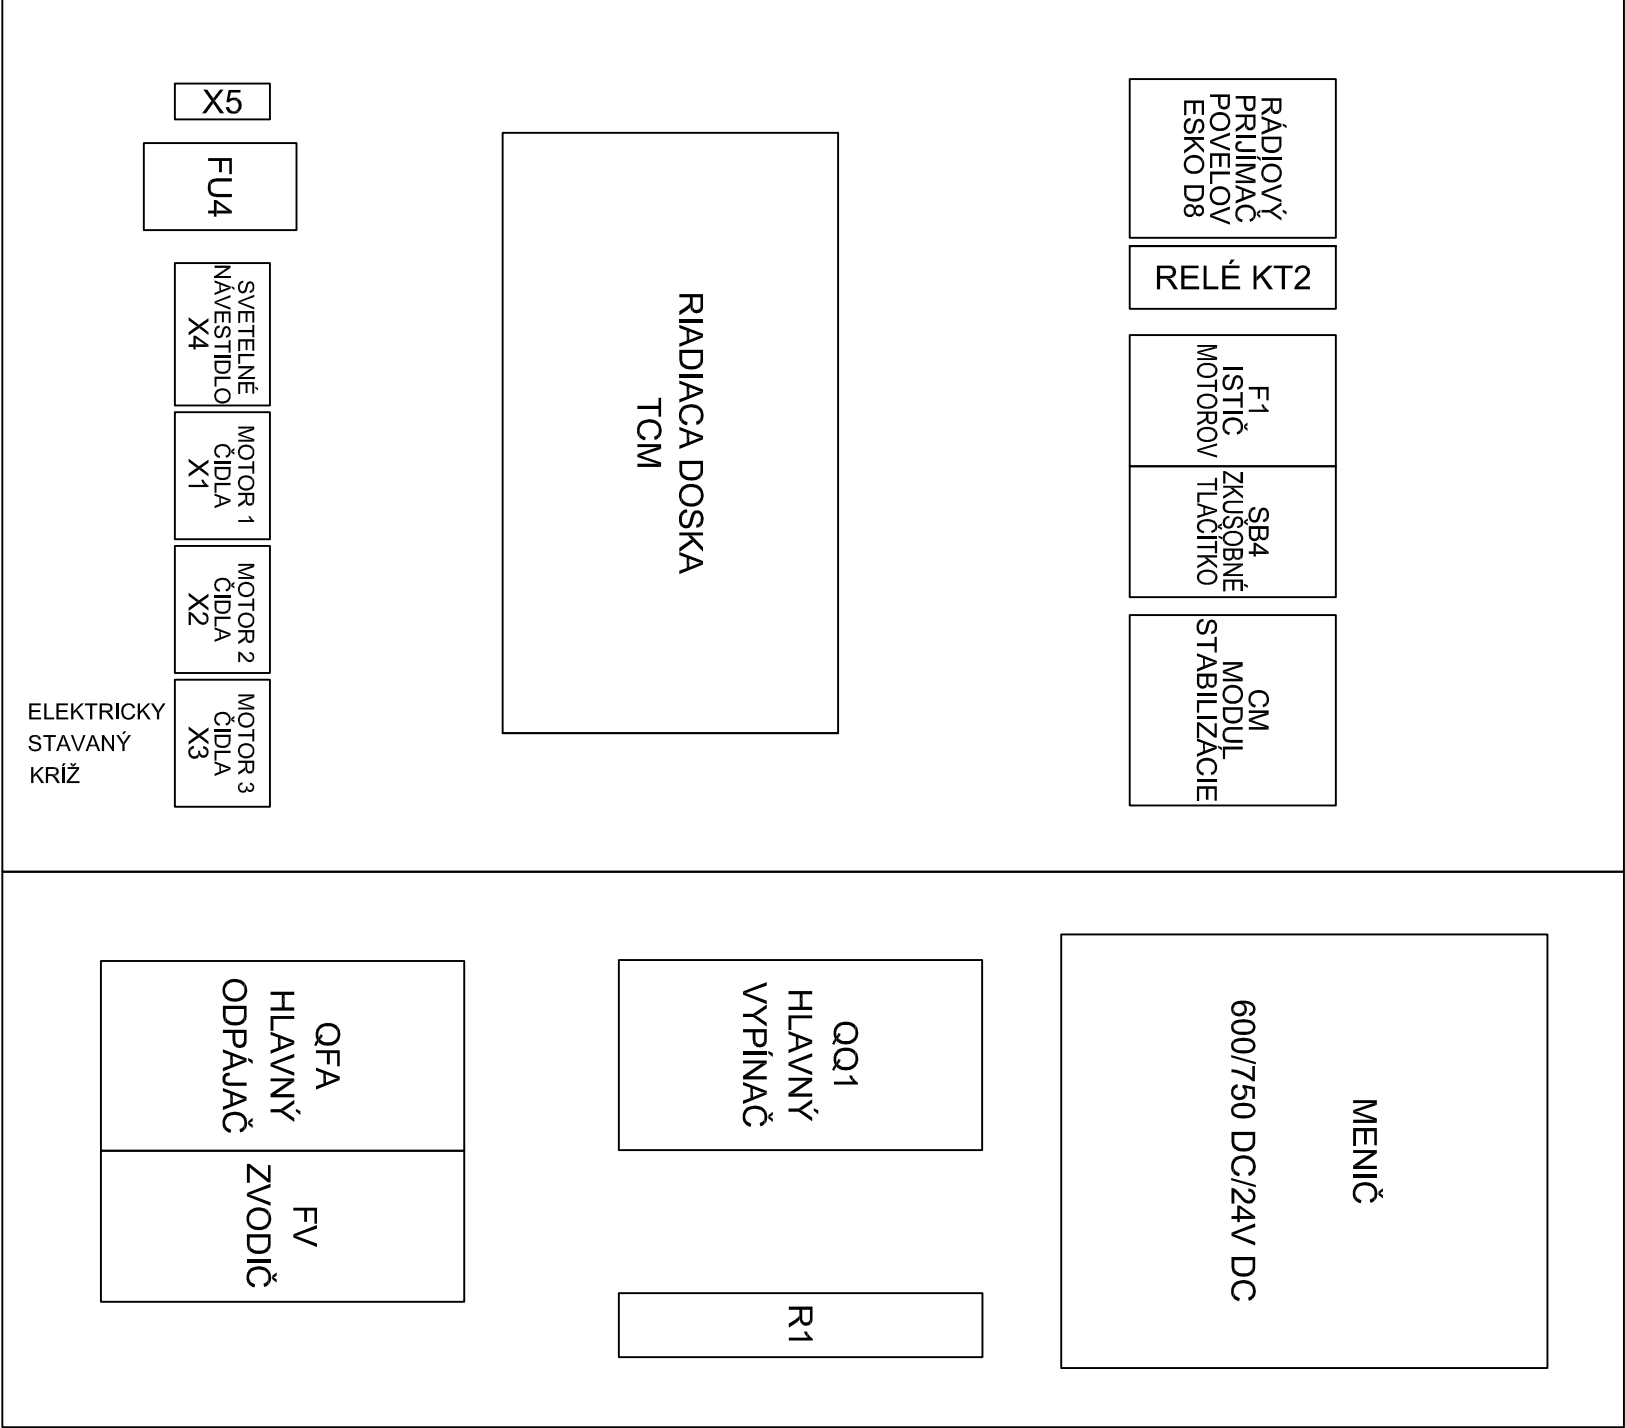

EURÓPSKA ÚNIA  
Kohézny fond  
OP Integrovaná infraštruktúra 2014 – 2020



E SO 603

SÚRADNICOVÝ SYSTÉM: S-JTSK v realizácii JTSK

VÝŠKOVÝ SYSTÉM: BpV

Trolejbusové trate v Bratislave,  
Nová trolejbusová trať Patrónka - Riviéra

STAVEBNÍK  
H Bratislava  
Hlavné mesto Slovenskej republiky Bratislava  
Primaciálne námestie č.1, 814 99 Bratislava

OBJEDNÁVATEĽ? DOKUMENTÁCIE  
Dopravný podnik Bratislava, a.s.  
Olejkárska č.1, 814 52 Bratislava

	DOPRAVOPROJEKT, a.s. Korninárska 141/2,4 832 03 Bratislava – mestská časť Nové Mesto		
	HLAVNÝ INŽINIER PROJEKTU	Ing. Mária KODALOVÁ	
	ČÍSLO ZAKAZKY	7859-00	

PROJEKTANT OBJEKTU			
PRIVEL spol. s r.o., Polkovčova 4, 040 01 Košice			
ZODPOVEDNÝ PROJEKTANT	Ing. Peter JANKO	PODPIS	
VYPRACOVANÉ	Ing. Ján Čerňanka	PODPIS	
KONTROLOVANÉ	Ing. Peter JANKO	PODPIS	
IDENTIFIKAČNÉ ČÍSLO PRÍLOHY		TPRB-DRS-C-E000-60300-003-X	

KRAJ: BRATISLAVSKÝ  
KATASTRÁLNE ÚZEMIE: Karlova Ves, Staré Mesto  
Brdislava IV, MČ – Karlova Ves

Ovládanie výhybiek trate  
Patrónka – Riviéra

ROZMIESTNENIE SÚČASŤOK RSV		Č. SÚPRAVY	Č. PRÍLOHY
			3