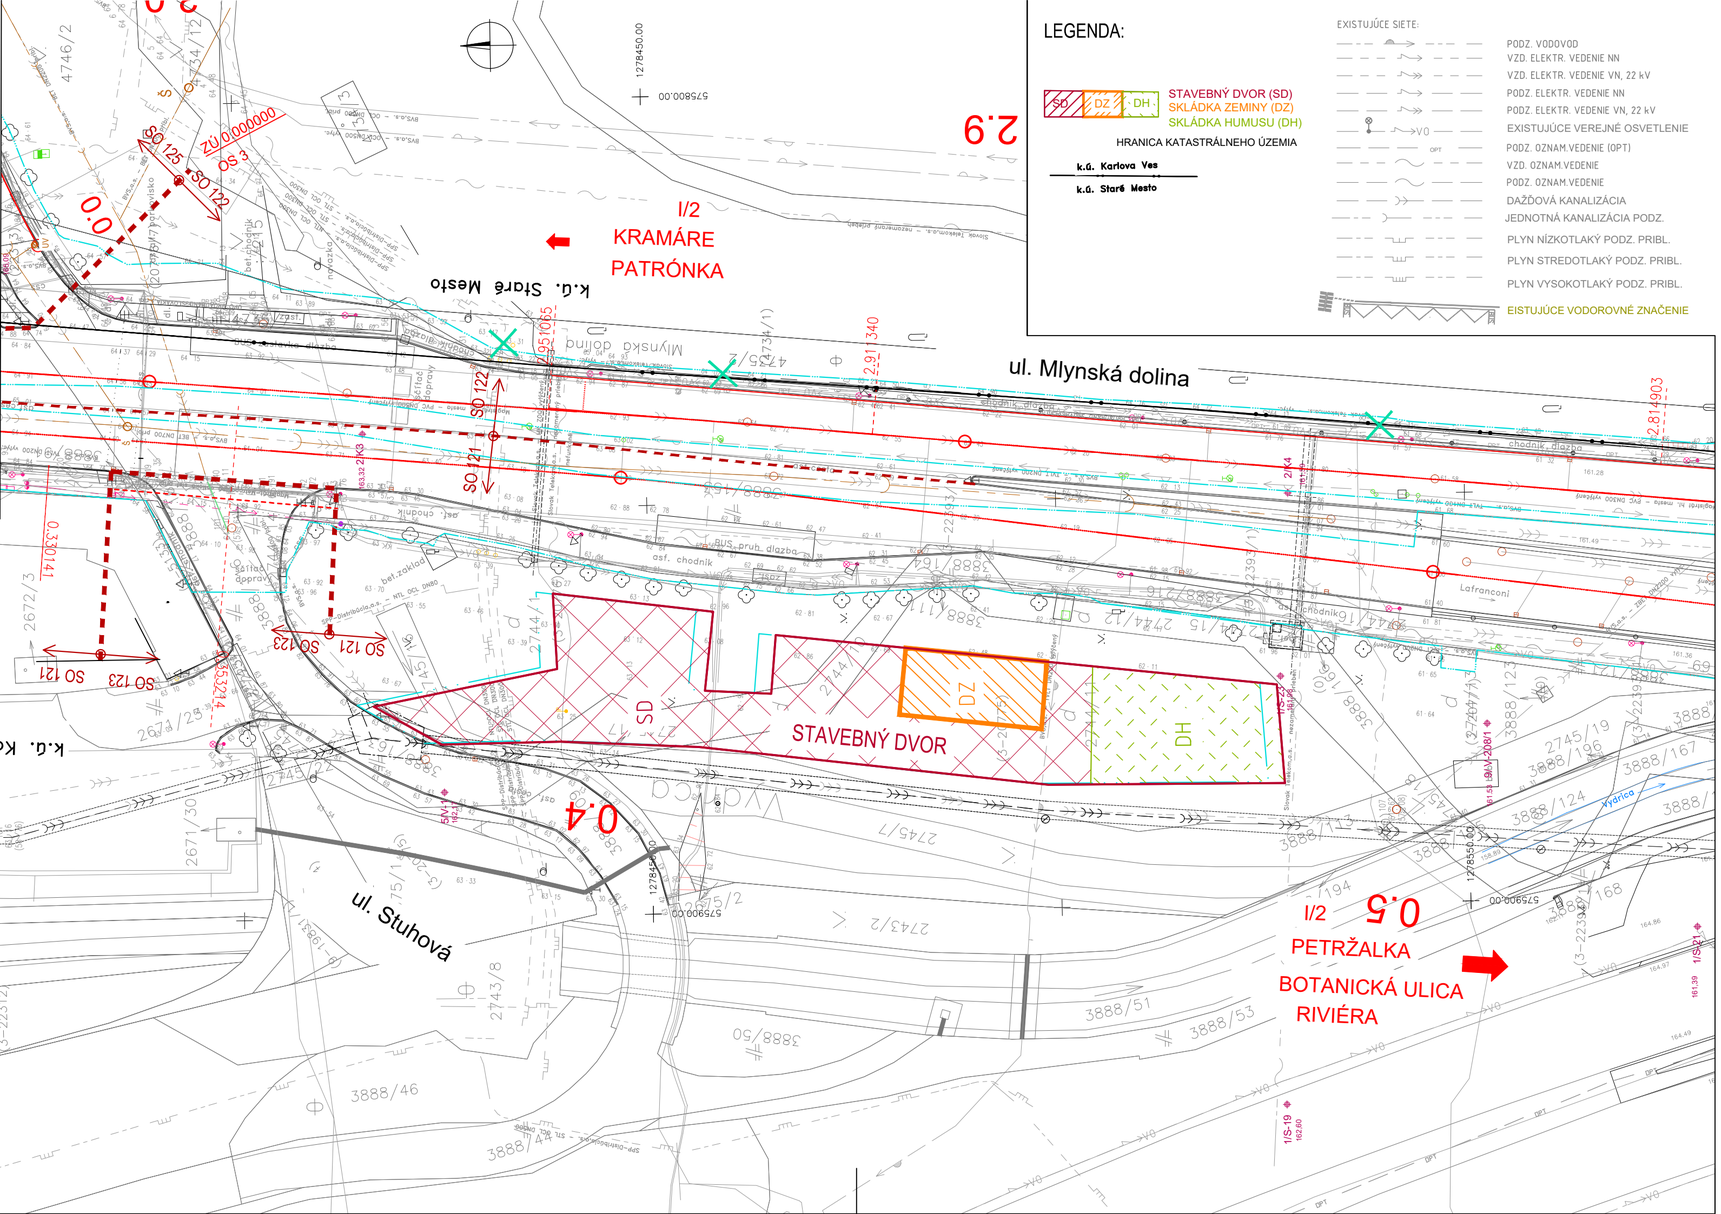

EURÓPSKA ÚNIA
Kohézny fond
OP Integrovaná infraštruktúra 2014 – 2020

MINISTERSTVO DOPRAVY SLOVENSKEJ REPUBLIKY

Klad listov:

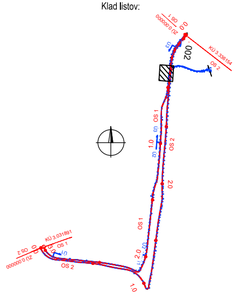

F.

F.3

SÚRADNICOVÝ SYSTÉM: S-JTSK v realizácii JTSK

VÝŠKOVÝ SYSTÉM: Bpv

NÁZOV STAVBY

Trolejbusové trate v Bratislave,
Nová trolejbusová trať Patrónka - Riviéra

STAVEBNÍK: BRATISLAVA — Hlavné mesto Slovenskej republiky Bratislava, Primaciálne námestie č.1, 814 99 Bratislava

OBJEDNÁVATEĽ DOKUMENTÁCIE: DOPRAVNÝ PODNIK BRATISLAVA — Dopravný podnik Bratislava, a.s., Olejkárska č.1, 81452 Bratislava

PROJEKTANT: DOPRAVOPROJEKT — DOPRAVOPROJEKT, a.s., Kominárska 141/2,4, 832 03 Bratislava – mestská časť Nové Mesto

HLAVNÝ INŽINIER PROJEKTU	Ing. Marta KODAJOVÁ	PODPIS
ČÍSLO ZÁKAZKY	7859-00	

PROJEKTANT OBJEKTU: DOPRAVOPROJEKT — DOPRAVOPROJEKT, a.s., Kominárska 141/2,4, 832 03 Bratislava

ZODPOVEDNÝ PROJEKTANT	Ing. Marta KODAJOVÁ	PODPIS
VYPRACOVAL	Ing. Marta KODAJOVÁ	PODPIS
KONTROLOVAL	Ing. Ladislav FILO	PODPIS
IDENTIFIKAČNÉ ČÍSLO PRÍLOHY	TTPRB-DSP-C-F300-00000-002-X	

KRAJ: BRATISLAVSKY
KATASTRÁLNE ÚZEMIE: Karlova Ves, Staré Mesto
OKRES: Bratislava I, MČ – Staré Mesto, Bratislava IV, MČ – Karlova Ves

NÁZOV ČASTI

PROJEKT ORGANIZÁCIE VÝSTAVBY
F.3 SITÁCIE

NÁZOV PRÍLOHY

SITUÁCIA – STAVEBNÝ DVOR

DÁTUM	07.2024
FORMÁT	16xA4
MIERKA	1:500
STUPEŇ PD	DSP
Č. ZÁKAZKY	7859-00
Č. SÚPRAVY	
Č. PRÍLOHY	002