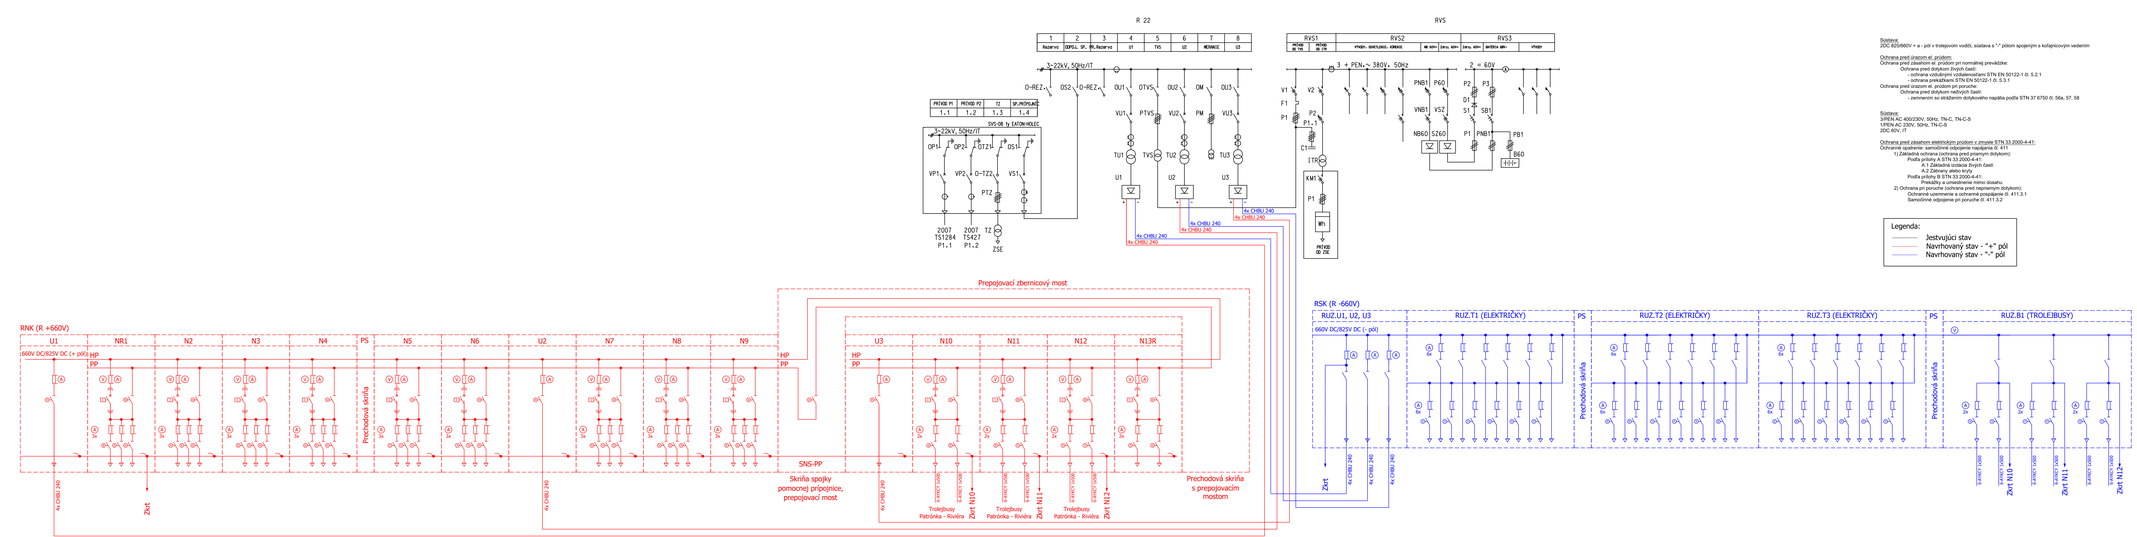

Sústava:
2DC 825/660V + a - pól v trolejovom vodiči, sústava s "-" pólom spojeným s kolajnicovým vedením

Ochrana pred úrazom el. prúdom:
Ochrana pred dotykom častí pod normálnej prevádzke:
Ochrana pred dotykom živých častí:
- ochrana vzdialenými vzdialenosťami STN EN 50122-1:0. 5.2.1
- ochrana prekážkami STN EN 50122-1:0. 5.3.1
Ochrana pred úrazom el. prúdom pri poruche:
Ochrana pred dotykom neživých častí:
- pevnením so strážením dotykového napätia podľa STN 37 6750 čl. 56a, 57, 58

Sústava:
3(PEN) AC 400/230V, 50Hz, TN-C, TN-C-S
1/PEN AC 230V, 50Hz, TN-C-S
2DC 60V, IT

Ochrana pred úrazom elektrickým prúdom v zmysle STN 33 2000-4-41:
Ochranné opatrenie: samočinné odpojenie napájania čl. 411
1) Základná ochrana (ochrana pred priamym dotykom):
Podľa prílohy A STN 33 2000-4-41:
A.1 Základná izolácia živých častí
A.2 Zábrany alebo kryty
Podľa prílohy B STN 33 2000-4-41:
Prekážky a umiestnenie mimo dosahu
2) Ochrana pri poruche (ochrana pred nepriamym dotykom):
Ochranné uzemnenie a ochranné pospájanie čl. 411.3.1
Samočinné odpojenie pri poruche čl. 411.3.2

Legenda:
- Jestvujúci stav
- Navrhovaný stav - "+" pól
- Navrhovaný stav - "-" pól

EURÓPSKA ÚNIA
Kohézny fond
OP Integrovaná infraštruktúra 2014 – 2020

MINISTERSTVO DOPRAVY SLOVENSKEJ REPUBLIKY

E SO 301

SÚRADNICOVÝ SYSTÉM: S-JTSK v realizácii JTSK
VÝŠKOVÝ SYSTÉM: Bpv

MIESTO STAVBY
Trolejbusové trate v Bratislave,
Nová trolejbusová trať Patrónka - Riviéra

STAVEBNÍK: BRATISLAVA — Hlavné mesto Slovenskej republiky Bratislava, Primaciálne námestie č.1, 814 99 Bratislava

OBSTARÁVATEĽ DOKUMENTÁCIE: DOPRAVNÝ PODNIK BRATISLAVA — Dopravný podnik Bratislava, a.s., Olejkárska č.1, 814 52 Bratislava

PROJEKTANT: DOPRAVOPROJEKT — DOPRAVOPROJEKT, a.s., Kominárska 141/2,4, 832 03 Bratislava – mestská časť Nové Mesto
HLAVNÝ INŽINIER PROJEKTU: Ing. Mário KIŠKAĽA — PODPIS:
ČÍSLO ZAKÁZKY: 7859-00

PROJEKTANT OBJEKTU: PRIVEL spol. s.r.o., Polkovníčova 4, 040 01 Košice
ZODPOVEDNÝ PROJEKTANT: Ing. Peter JACKO — PODPIS:
VYPRACOVAL: Ing. Tomáš VIDIL — PODPIS:
KONTROLOVAL: Ing. Peter JACKO — PODPIS:
EVIDENČNÉ ČÍSLO PRÍLOHY: TPNB-DRS-C-0300-30100-903-1

KRAJ: BRATISLAVSKÝ
KATASTRÁLNE ÚZEMIE: Karlova Ves, Staré Mesto
OKRES: Bratislava I, MČ – Staré Mesto; Bratislava IV, MČ – Karlova Ves

MIESTO ČASTI: MENIAREŇ KARLOVA VES

Technológia meniarne DC – výmena rozvádzačov – RNK, RSK – GENERÁLNA SCHÉMA MENIARNE – NAVRHOVANÝ STAV

DÁTUM	12. 2024
FORMÁT	6x1 A4
MIERKA	–
STUPEŇ PD	DRS
Č. ZAKÁZKY	2544/22
Č. SÚPRAVY	Č. PRÍLOHY 903