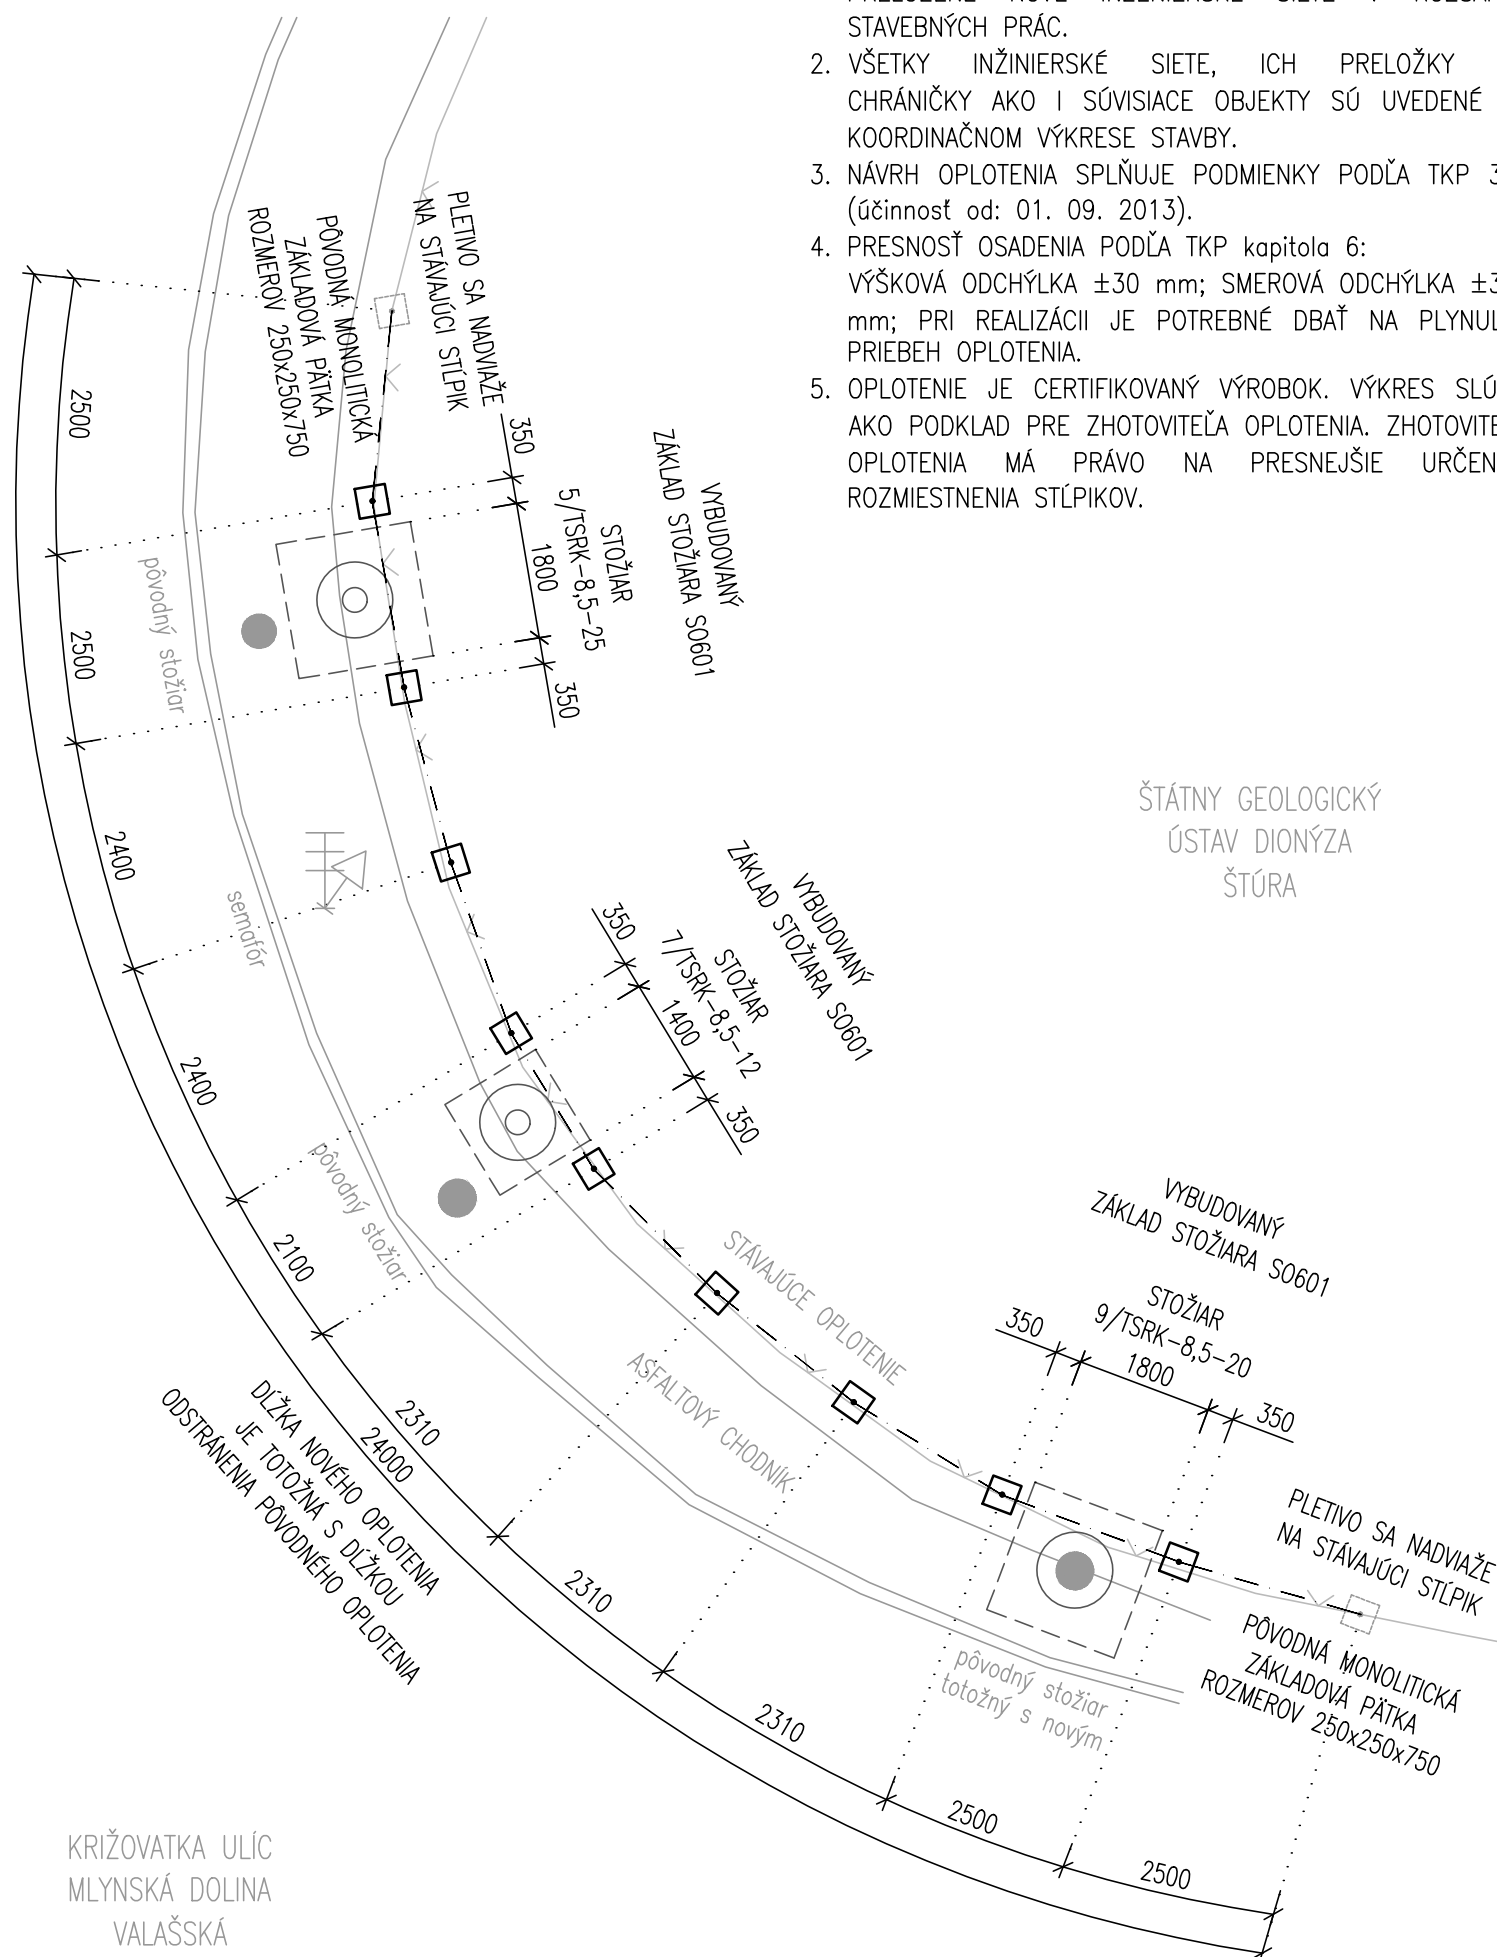


 NOVÉ OPLOTENIE – ÚSEK D

1. PRED ZAHÁJENÍM STAVEBNÝCH PRÁČ NA VLASTNOM OBJEKTE JE NUTNÉ VYTÝČIŤ A OCHRÁNIŤ ALEBO PRELOŽIŤ VŠETKY KOLÍZNE STÁVAJÚCE ČI V PREDSTIHU PRELOŽENÉ NOVÉ INŽINIERSKE SIETE V ROZSAHU STAVEBNÝCH PRÁČ.
2. VŠETKY INŽINIERSKÉ SIETE, ICH PRELOŽKY ČI CHRÁNIČKY AKO I SÚVISIACE OBJEKTY SÚ UVEDENÉ V KOORDINAČNOM VÝKRESE STAVBY.
3. NÁVRH OPLOTENIA SPLŇUJE PODMIENKY PODĽA TKP 32 (účinnosť od: 01. 09. 2013).
4. PRESNOSŤ OSADENIA PODĽA TKP kapitola 6:
VÝŠKOVÁ ODCHÝLKA ± 30 mm; SMEROVÁ ODCHÝLKA ± 30 mm; PRI REALIZÁCII JE POTREBNÉ DBAŤ NA PLYNULÝ PRIEBEH OPLOTENIA.
5. OPLOTENIE JE CERTIFIKOVANÝ VÝROBOK. VÝKRES SLUŽÍ AKO PODKLAD PRE ZHOTOVITEĽA OPLOTENIA. ZHOTOVITEĽ OPLOTENIA MÁ PRÁVO NA PRESNEJŠIE URČENIE ROZMIESTNENIA STĹPIKOV.

**E**

SO 306

SÚRADNICOVÝ SYSTÉM: S-JTSK v realizácii JTSK

VÝŠKOVÝ SYSTÉM: B_pv

NÁZOV STAVBY

Trolejbusové trate v Bratislave, Nová trolejbusová trať Patrónka - Riviéra

STAVEBNÍK



Hlavné mesto Slovenskej republiky Bratislava
Primaciálne námestie č.1, 814 99 Bratislava

OBJEDNÁVATEĽ DOKUMENTÁCIE



Dopravný podnik Bratislava, a.s.
Olejkárska č.1, 814 52 Bratislava

PROJEKTANT



DOPRAVOPROJEKT, a.s.
Kominárska 141/2,4
Trnava – mestská časť Nové Mesto

HLAVNÝ INŽINIER PROJEKTU	Ing. Marta KODAJOVÁ
--------------------------	---------------------

ČÍSLO ZÁKAZKY	7859-00
---------------	---------

	PODPIS
--	--------

Rodajová

PROJEKTANT	OBJEKTU
------------	---------



DOPRAVOPROJEKT, a.s., divízia Bratislava I, Kominárska 141/2,4, 832 03 Bratislava

ZODPOVEDNÝ PROJEKTANT	Ing. Rudolf VOLETZ
-----------------------	--------------------

VYPRACOVAL	Ing. Josef KOPECKÝ
------------	--------------------

KONTROL OVAI	Ing. Marta KODAJOVÁ
--------------	---------------------

IDENTIFIKAČNÉ ČÍSLO PRÍLOHY	TTPRB-DRS-C-E000-30600-007-X
-----------------------------	------------------------------

KRAJ: BRATISLAVSKÝ

OKRES: Bratislava I, MČ – Staré Mesto

KATASTRÁLNE ÚZEMIE: Karlova Ves, Staré Mesto

Bratislava IV, MČ – Karlova Ves

NÁZOV ČASTI

OPLOTENIE – ÚSEK D
PÔDORYS

DÁTUM	10.2024
-------	---------

FORMÁT	2x1 A4
--------	--------

MIERKA 1:100

STUPEŇ PD	DRS
-----------	-----

Č. ZÁKAZKY	7859-00
------------	---------

Č. SÚPRAVY	Č. PRÍLOHY
------------	------------