
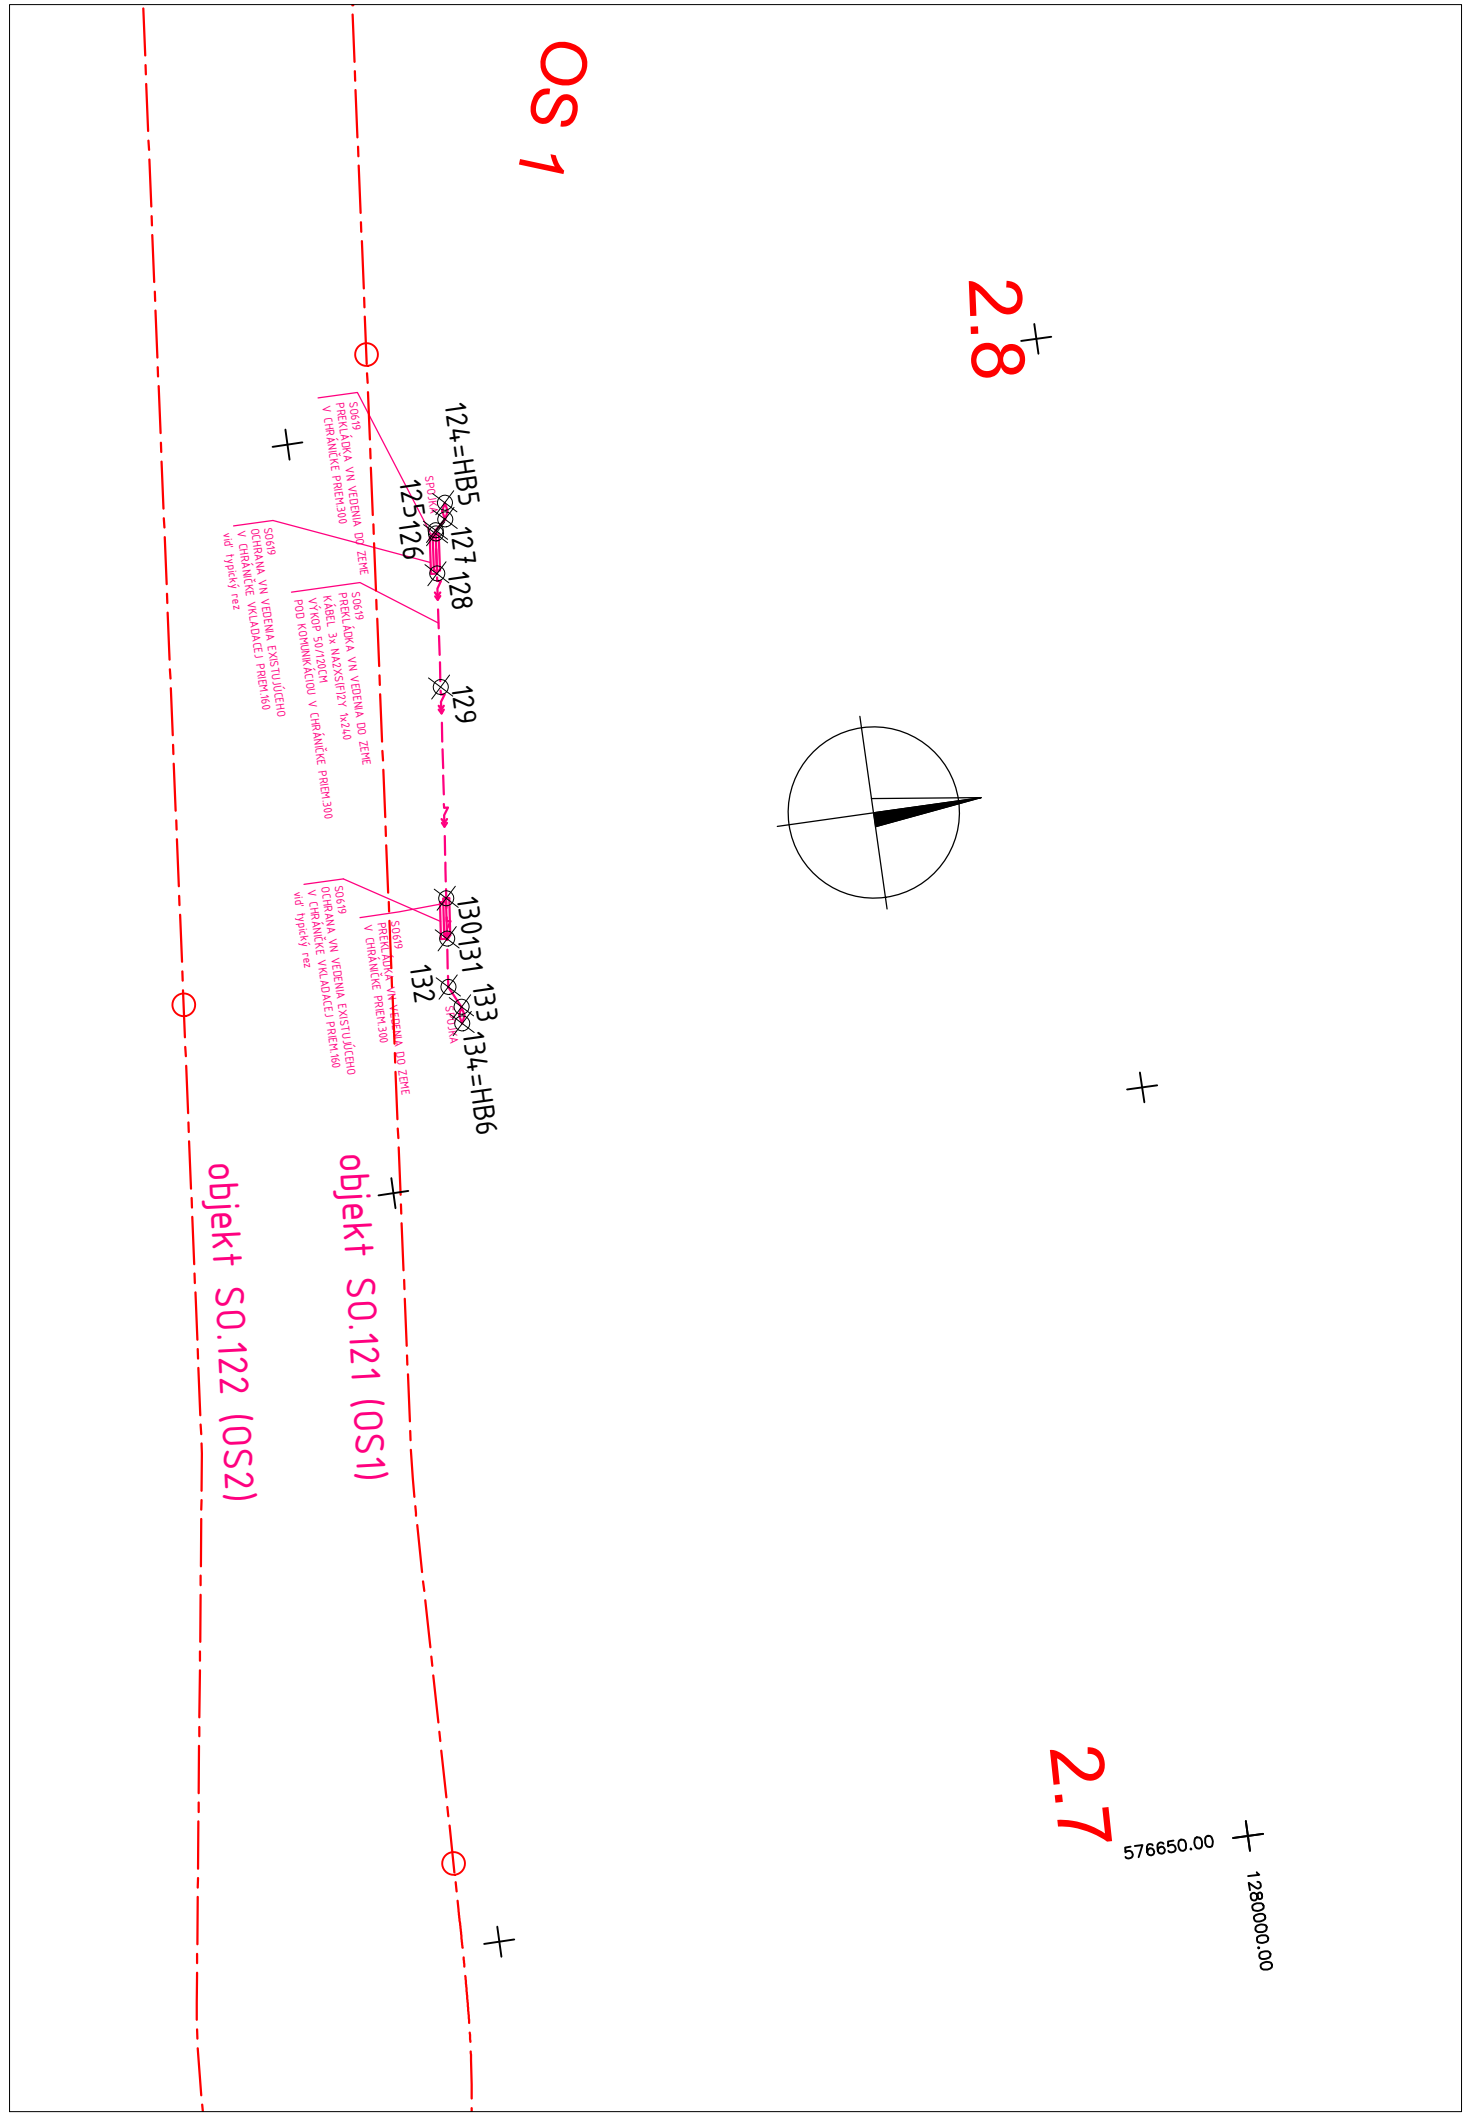


BOD	Y [m]	X [m]	Z [m]	POZN	BOD	Y [m]	X [m]	Z [m]	POZN
101	575842.789	1278533.627	160.80	HB1 spojka	139	575981.846	1280050.006	-	-
102	575842.979	1278535.642	-	-	140	575981.510	1280051.165	-	-
103	575841.010	1278537.143	-	-	141	575983.524	1280061.486	-	-
104	575841.478	1278541.932	162.31	- spodok chráničky	142	575983.273	1280063.225	-	-
105	575842.198	1278549.295	162.38	- spodok chráničky	143	575984.847	1280070.532	146.53	- spodok chráničky
106	575843.302	1278561.134	-	-	144	575984.352	1280070.604	146.53	- spodok chráničky
107	575844.492	1278573.873	161.66	- spodok chráničky	145	575986.419	1280081.288	146.67	- spodok chráničky
108	575845.494	1278581.203	161.20	- spodok chráničky	146	575985.924	1280081.360	146.67	- spodok chráničky
109	575844.360	1278588.861	-	-	147	575986.887	1280084.491	146.61	- spodok chráničky
110	575844.038	1278594.009	-	-	148	575986.393	1280084.563	146.61	- spodok chráničky
111	575844.266	1278600.981	-	-	149	575987.380	1280087.864	146.61	- spodok chráničky
112	575844.617	1278611.449	159.83	- spodok chráničky	150	575986.886	1280087.936	146.61	- spodok chráničky
113	575844.941	1278618.840	159.83	- spodok chráničky	151	575989.459	1280102.081	-	-
114	575844.985	1278619.800	-	-	152	575989.202	1280103.781	-	-
115	575847.006	1278622.637	-	-	153	575991.423	1280116.623	155.30	- spodok chráničky
116	575847.226	1278624.881	159.83	HB2 spojka	154	575990.926	1280116.683	155.30	- spodok chráničky
117	575843.650	1278558.639	159.83	HB3 spojka	155	575991.948	1280120.945	157.30	- spodok chráničky
118	575845.742	1278374.885	163.98	- spodok chráničky	156	575991.453	1280121.020	157.30	- spodok chráničky
119	575846.204	1278378.379	163.79	- spodok chráničky	157	575993.123	1280128.290	146.18	- spodok chráničky
120	575846.326	1278379.298	-	-	158	575992.628	1280128.364	146.18	- spodok chráničky
121	575846.930	1278387.780	-	-	159	575994.403	1280136.890	-	-
122	575847.117	1278390.466	-	-	160	575994.103	1280138.265	-	-
123	575847.355	1278391.476	163.29	HB4 spojka	161	575996.301	1280149.637	146.02	- spodok chráničky
124	576744.742	1280040.245	144.24	HB5 spojka	162	575995.809	1280149.725	146.02	- spodok chráničky
125	576743.648	1280040.380	-	-	163	575996.063	1280148.037	146.02	- spodok chráničky
126	576743.018	1280041.102	144.28	- spodok chráničky	164	575995.568	1280148.110	146.02	- spodok chráničky
127	576742.798	1280041.125	-	-	165	575996.907	1280152.541	146.02	- spodok chráničky
128	576740.166	1280041.410	144.28	- spodok chráničky	166	575996.419	1280152.649	146.02	- spodok chráničky
129	576732.706	1280042.223	-	-	167	575997.317	1280154.307	146.02	- spodok chráničky
130	576718.823	1280043.812	144.87	- spodok chráničky	168	575996.830	1280154.420	146.02	- spodok chráničky
131	576716.162	1280044.126	144.87	- spodok chráničky	169	576000.033	1280165.998	-	-
132	576712.994	1280044.500	-	-	170	575999.915	1280167.699	-	-
133	576711.571	1280043.816	-	-	171	576002.584	1280176.977	153.56	- spodok chráničky
134	576710.477	1280043.933	145.10	HB6 spojka	172	576002.097	1280177.090	153.56	- spodok chráničky
135	575977.868	1280049.368	146.21	HB7 spojka	173	576003.547	1280181.125	153.56	- spodok chráničky
136	575977.704	1280048.454	146.21	HB8 spojka	174	576003.076	1280181.307	153.56	- spodok chráničky
137	575981.040	1280048.843	-	-	175	576003.206	1280181.572	153.56	- spodok chráničky
138	575981.205	1280047.847	-	-	176	576003.663	1280181.332	153.56	- spodok chráničky
					177	576004.974	1280183.684	153.70	HB9 spojka
					178	576004.373	1280183.955	153.70	HB10 spojka

POZNÁMKA:  
VÝTYČOVACIA SIET' STAVBY BUDE DODANÁ HLAVNÝM GEODETOM STAVBY PRED VYTÝČENÍM STAVEBNÉHO OBJEKTU.

LEGENDA:  
--- 619 SILNOPRŮDOVÉ ROZVODY, 200 VONKAJŠIE OSVETLENIE  
--- KOMUNIKÁCIA A SPEVNENÉ PLOCHY (SÚVISIACI OBJEKT)  
SO121,122,123,124,125

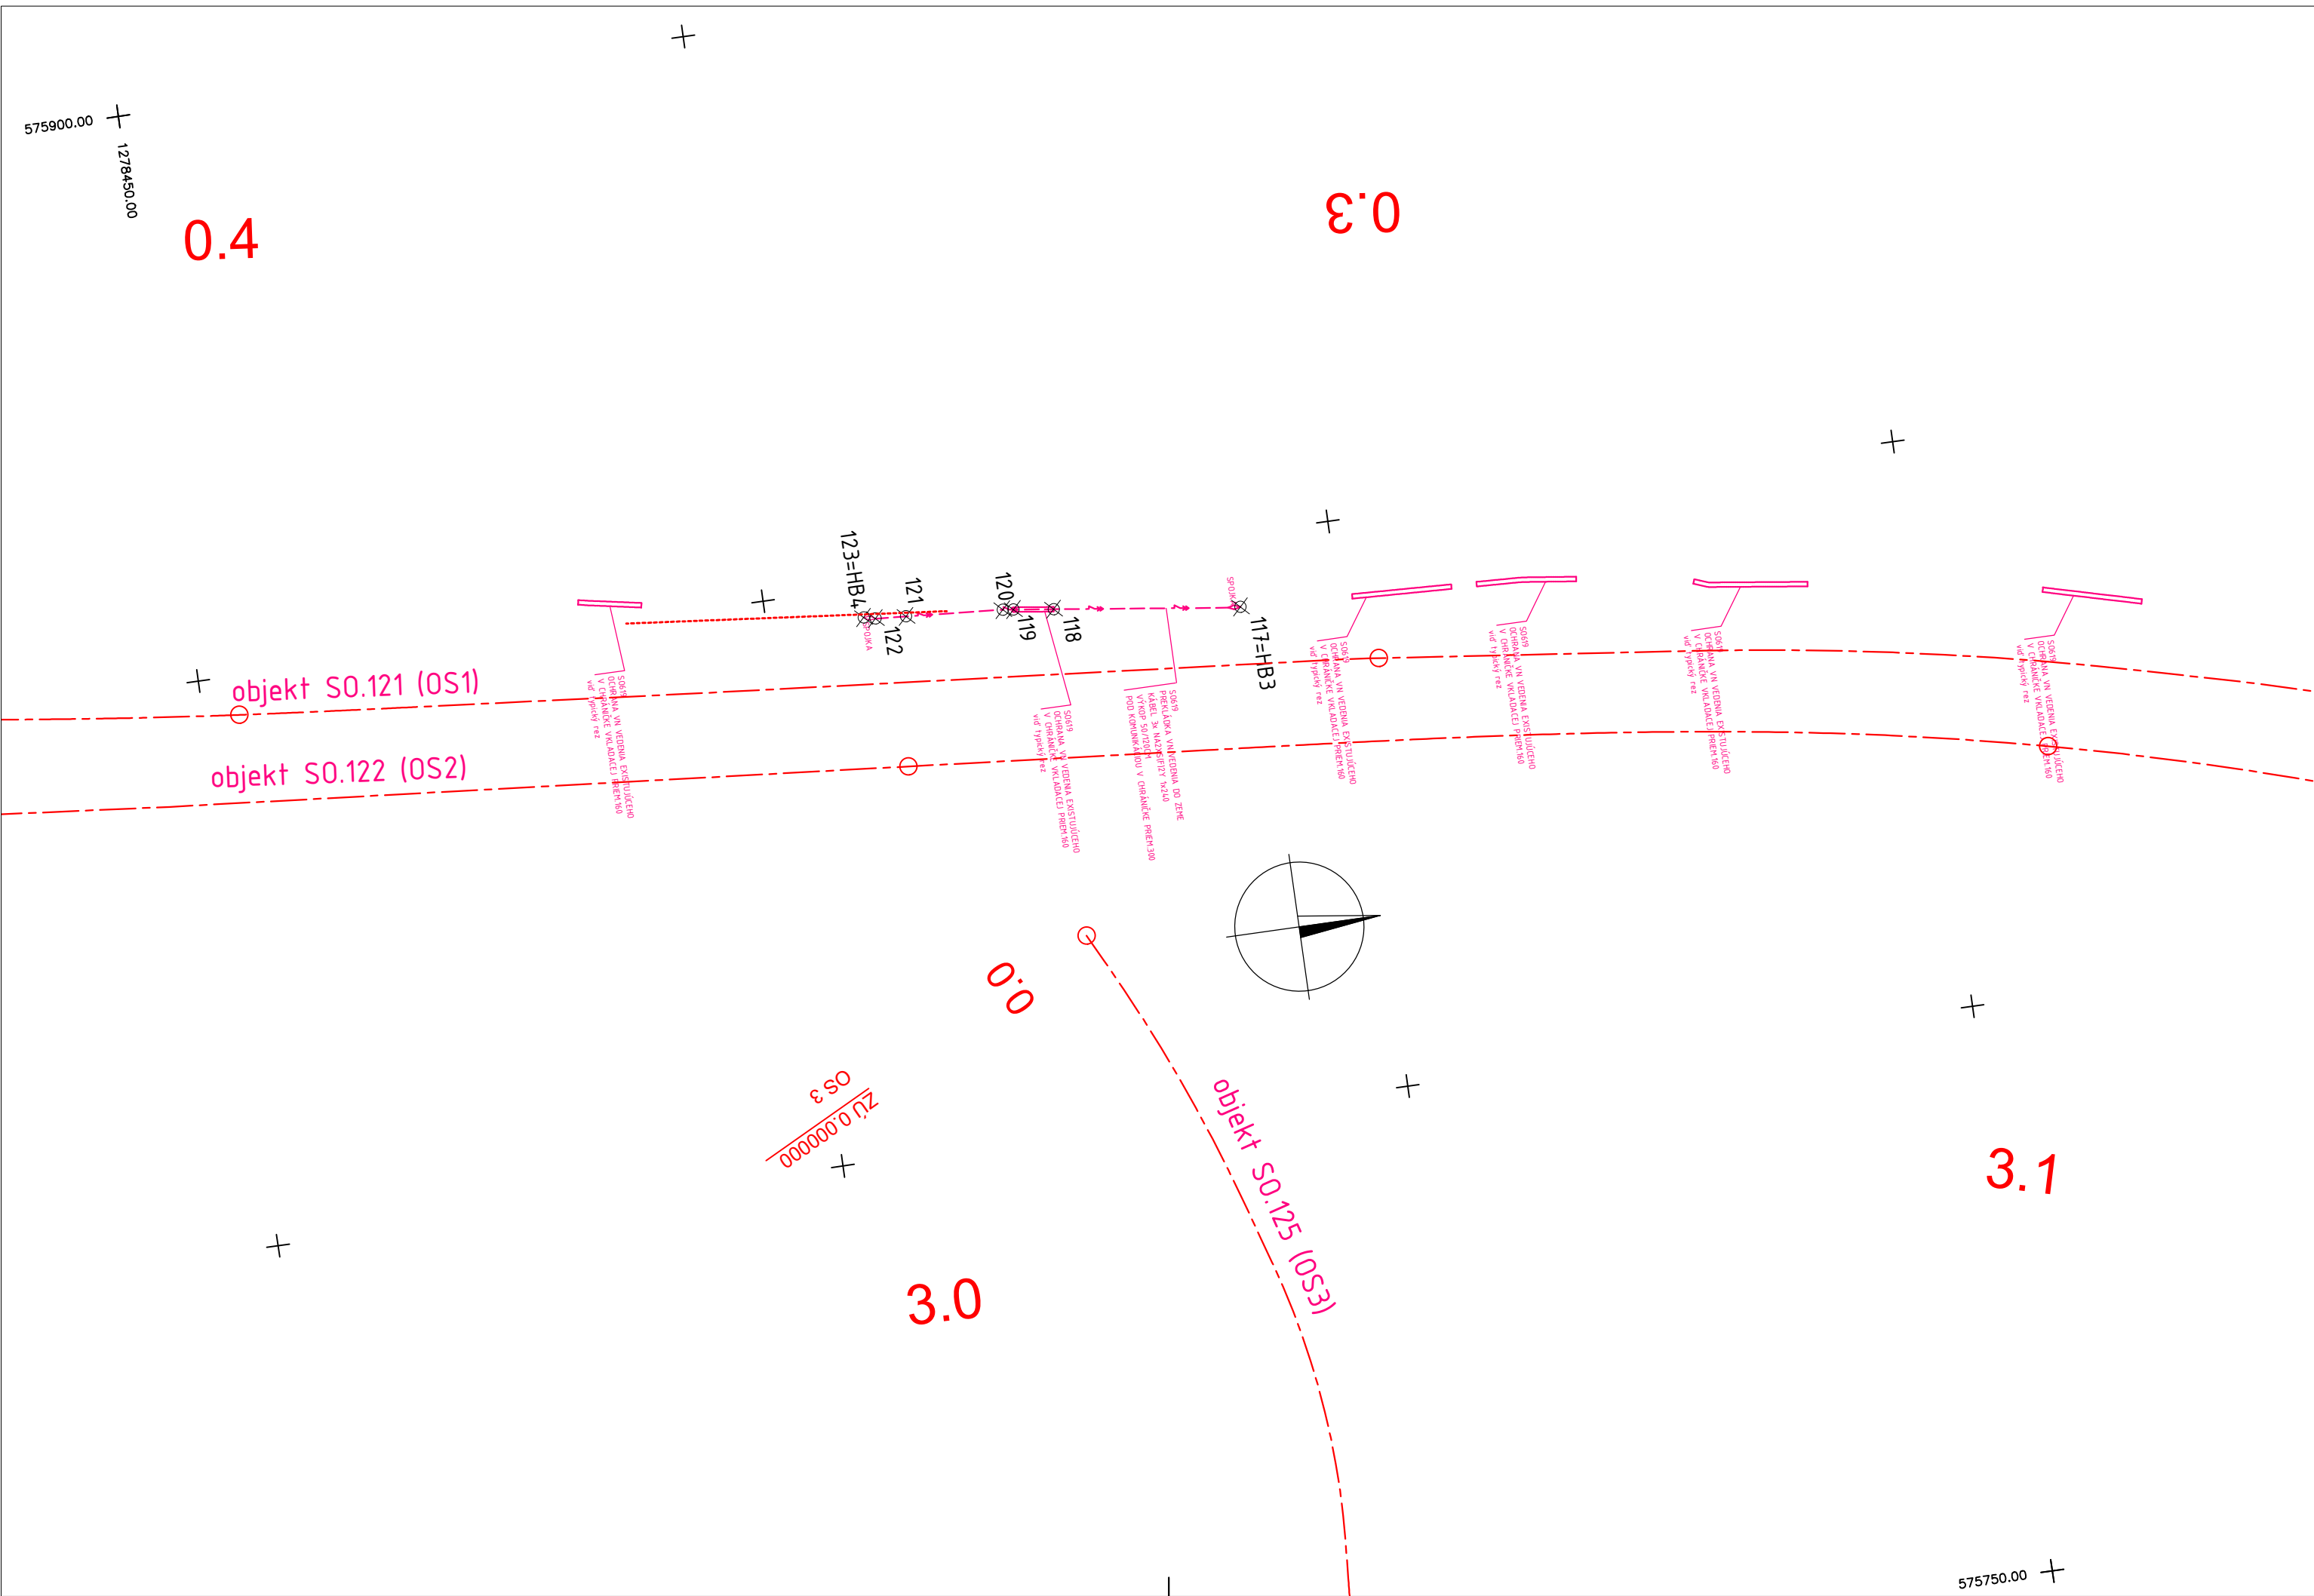

EURÓPSKA ÚNIA

Kohézny fond

OP Integrovaná infraštruktúra 2014 – 2020

MINISTERSTVO

DOPRAVY

SLOVENSKEJ REPUBLIKY

Náležitosti a presnosťou zodpovedá predpisom

E

SO 619

SÚRADNICOVÝ SYSTÉM: S–UTSK v realizácii JTSK    PRESNOSŤ VYTÝČENIA: STN 730422    VÝŠKOVÝ SYSTÉM: Bpv

NÁZOV STAVBY	Trolejbusové trate v Bratislave, Nová trolejbusová trať Patrónka - Riviéra			
STAVEBNÍK	Hlavné mesto Slovenskej republiky Bratislava Primaciálne námestie č.1, 814 99 Bratislava			
OBJEDNÁVATEĽ: DOKUMENTÁCIE	Dopravný podnik Bratislava, a.s. Olejkárska č.1, 814 52 Bratislava			
PROJEKTANT	DOPRAVOVOPROJEKT, a.s. Kominárska 141/2,4 832 03 Bratislava – mestská časť Nové Mesto			
HLAVNÝ INŽINIER PROJEKTU	Ing. Miro KODAJOVÁ	PODPIS		
ČÍSLO ZÁKAZKY	7859-00			
PROJEKTANT OBJEKTU	DOPRAVOVOPROJEKT, a.s., divízia Bratislava II, Kominárska 141/2,4, 832 03 Bratislava			
ZODPOVEDNÝ PROJEKTANT	Ing. Vladimír KOSTELKA	PODPIS		
VYPRACOVÁVAL	Ing. Vladimír KOSTELKA	PODPIS		
KONTROLOVAL	Ing. Dušan STANEK	PODPIS		
IDENTIFIKAČNÉ ČÍSLO PRÍLOHY	TTPB8-DRS-C-E000-61900-009-X			
KRAJ: BRATISLAVSKÝ	OKRES: Bratislava I, MČ – Staré Mesto	DATUM	12.2024	
KATASTRÁLNE OZEMIE: Karlova Ves, Staré Mesto	Bratislava IV, MČ – Karlova Ves	FORMÁT	B A4	
NÁZOV ČASTI	PRELOŽKA A OCHRANA VN VEDENÍ		MERKA	1:500
	VÝTYČOVACÍ VÝKRES		STUPEŇ PD	DRS
			C. ZÁKAZKY	7859-00
			C. SÚPRAVY	C. PRÍLOHY
				009