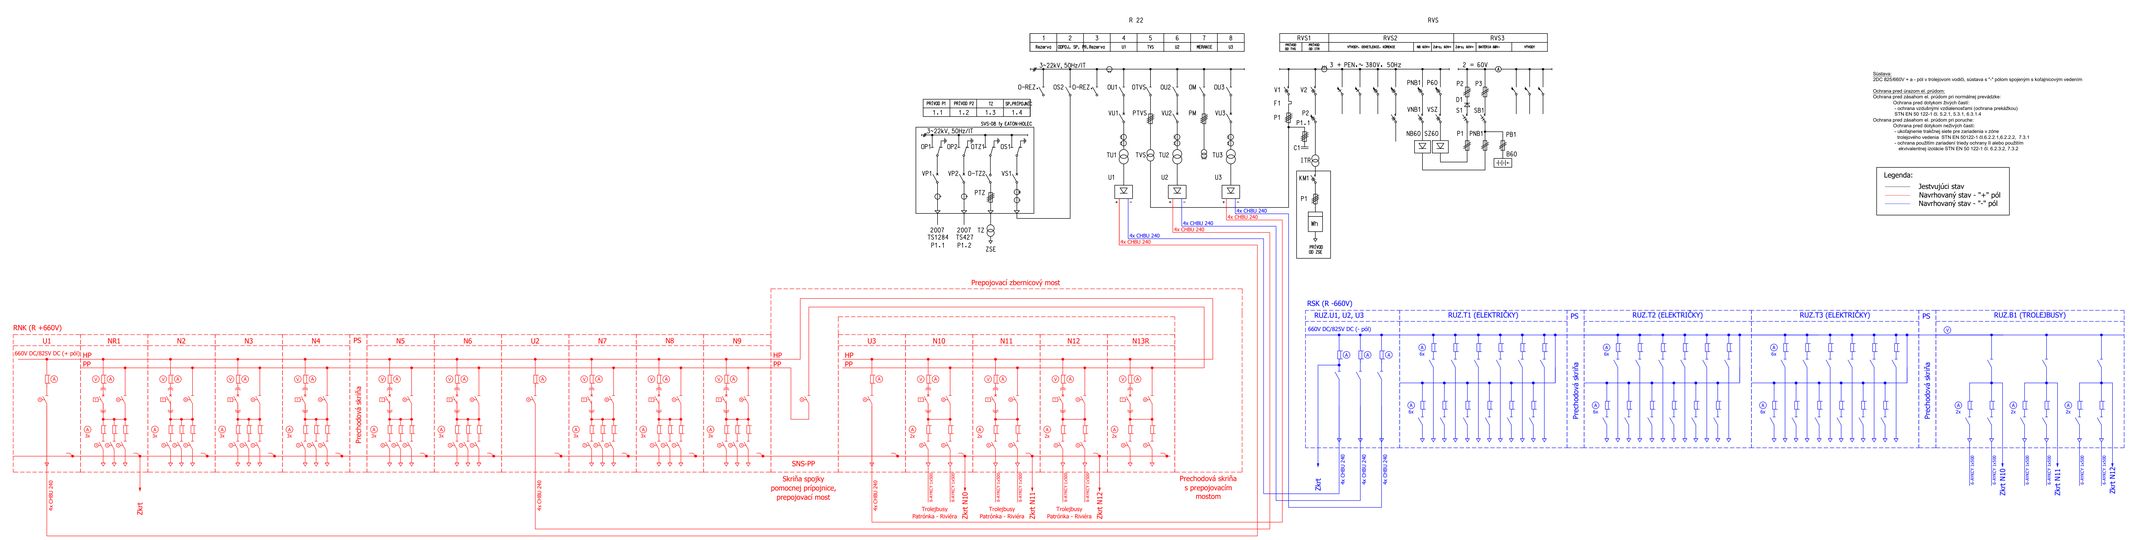

Súsústava:
ZDC 825/660V + a - pól v trolejovom vodiči, sústava s "-" pólom spojeným s kolajnicovým vedením

Ochrana pred úrazom el. prúdom:
Ochrana pred účinkami el. prúdom pri normálnej prevádzke:
Ochrana pred dotykom živých častí:
- ochrana izolačnými vzdialenosťami (ochrana prekážkou)
STN EN 50 122-1 ß 5.2.1, 5.3.1, 6.3.1.4
Ochrana pri poruchovom stave zariadenia:
Ochrana pred dotykom neživých častí:
- ukolajnenie trakčnej siete pre zariadenia v zóne
trolejového vedenia: STN EN 50122-1 ß 6.2.2.1, 6.2.2.2, 7.3.1
- ochrana použitím zariadení triedy ochrany II alebo použitím ekvivalentnej izolácie STN EN 50 122-1 ß 5.2.3.2, 7.3.2

EURÓPSKA ÚNIA
Kohézny fond
OP Integrovaná infraštruktúra 2014 – 2020

MINISTERSTVO DOPRAVY SLOVENSKEJ REPUBLIKY

E SO 301

SÚRADNICOVÝ SYSTÉM: S-JTSK v realizácii JTSK — VÝŠKOVÝ SYSTÉM: Bpv

MIESTO STAVBY
Trolejbusové trate v Bratislave,
Nová trolejbusová trať Patrónka - Riviéra

STAVEBNÍK: BRATISLAVA — Hlavné mesto Slovenskej republiky Bratislava, Primaciálne námestie č.1, 814 99 Bratislava

OBSTARÁVATEĽ DOKUMENTÁCIE: DPB — Dopravný podnik Bratislava, a.s., Olejkárska č.1, 814 52 Bratislava

PROJEKTANT: DOPRAVOPROJEKT — DOPRAVOPROJEKT, a.s., Kominárska 141/2,4, 832 03 Bratislava – mestská časť Nové Mesto
HLAVNÝ INÝŽINIER PROJEKTU: Ing. Mária HOLKOVÁ — PODPIS
ČÍSLO ZÁKAZKY: 7859-00

PROJEKTANT OBJEKTU: privel — PRIVEL spol. s r.o., Poľkovičova 4, 040 01 Košice
ZODPOVEDNÝ PROJEKTANT: Ing. Peter JÁCKO — PODPIS
VYPRACOVAL: Ing. Tomáš VASIĽ — PODPIS
KONTROLOVAL: Ing. Peter JÁCKO — PODPIS
IDENTIFIKAČNÉ ČÍSLO PROJAV: TTPBB-DSP-C-0300-30100-903-A

KRAJ: BRATISLAVSKÝ — OKRES: Bratislava I, MČ – Staré Mesto, Bratislava III, MČ – Karlova Ves
KATASTRÁLNE ÚZEMIE: Karlova Ves, Staré Mesto
MIESTO ČASTI: MENIAREŇ KARLOVA VES

Technológia meniarne DC – výmena rozvádzačov – RNK, RSK – GENERÁLNA SCHÉMA MENIARNE – NAVRHOVANÝ STAV

DÁTUM: 07. 2024
FORMÁT: 6x1 A4
MIERKA: –
STUPEŇ PD: DSP
Č. ZÁKAZKY: 2048/22
Č. SÚPRAVY:
Č. PROJAV: 903