


Zmluva o budúcej zmluve o zriadení vecného bremena

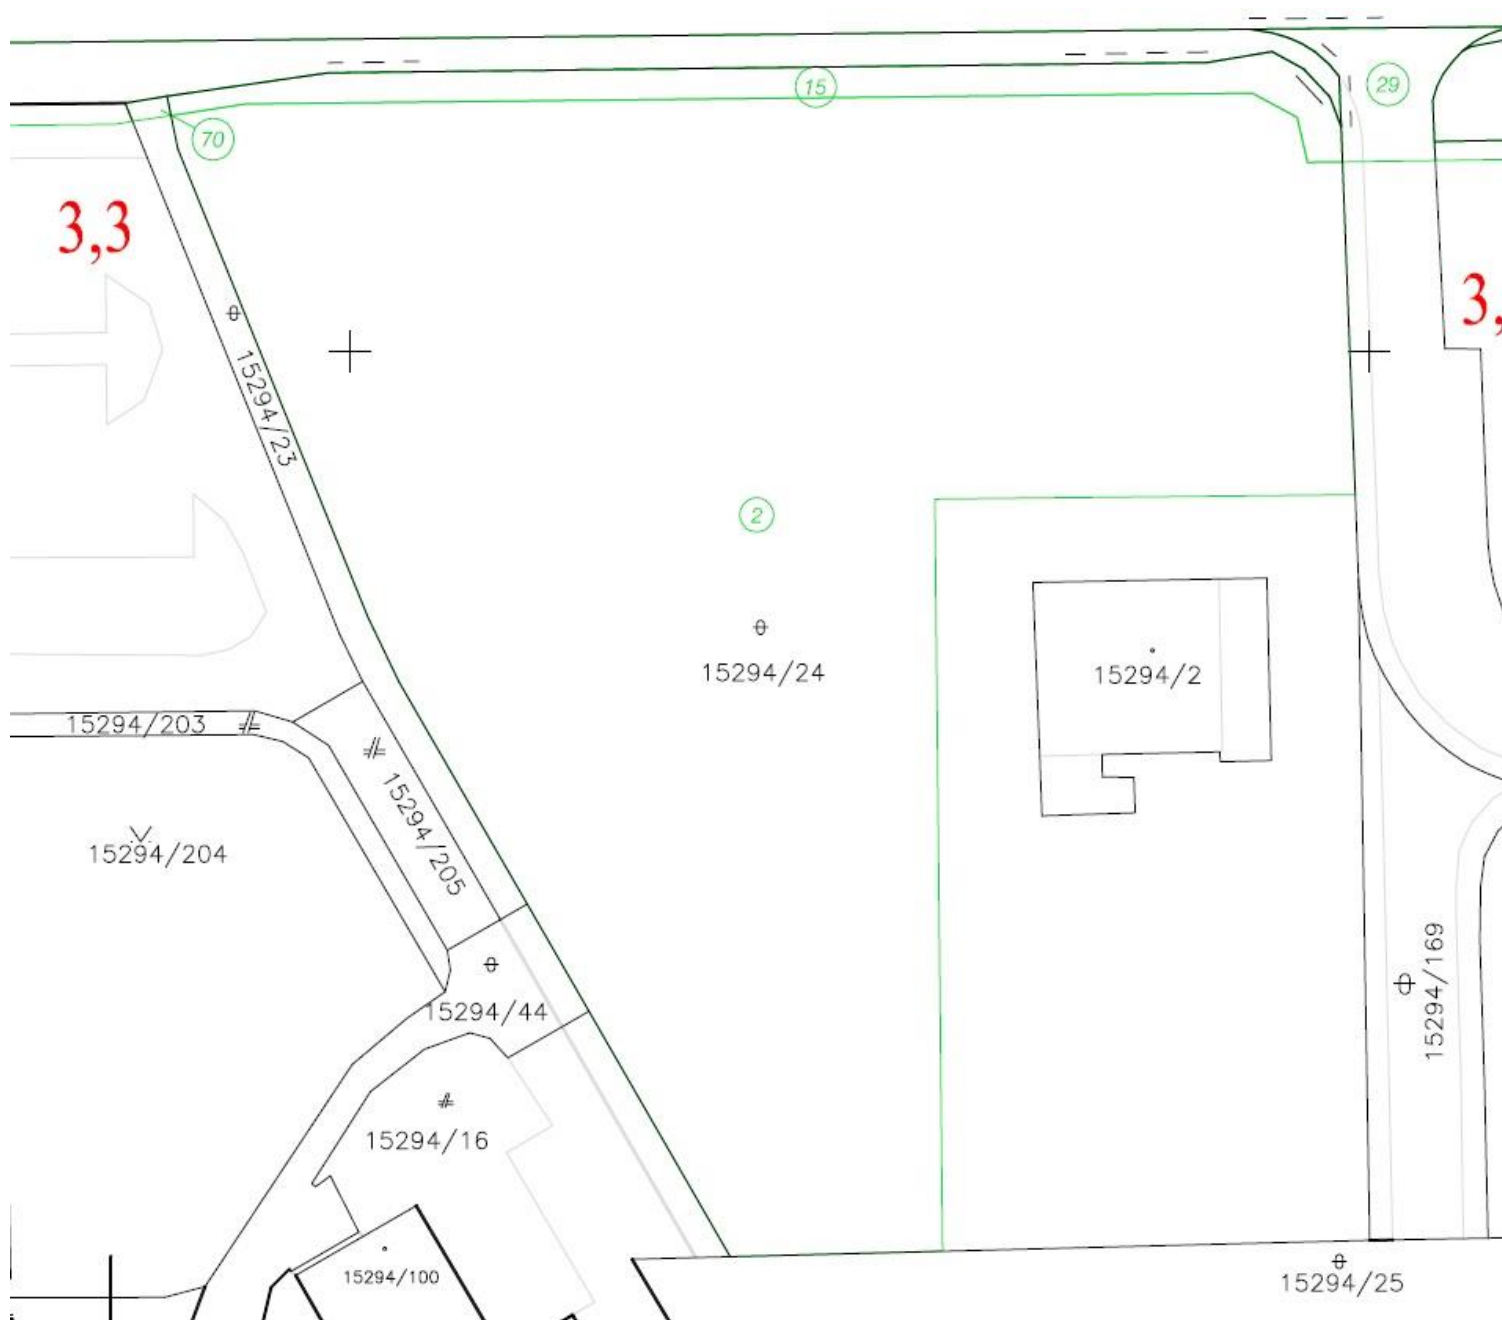

diel č. 2  
SO Stavenisko  
katastrálne územie Ružinov  
na parcele CKN č. 15294/24 v rozsahu záberu 4 900 m<sup>2</sup>