

ROZVODNÁŤ: SIE

3NPE ~ 50Hz 400/230V, TN-C-S

3NPE ~ 50Hz 400/230V, TN-S

1NPE ~ 50Hz 230V, TN-S

Please goto <http://www.autodwg.com> to register the program, the note will be removed.

OCHRANA PRI PORUCHE:

SAMOČINNÝM ODPOJENÍM NAPÁJANIA V SIETI TN (STN 33 2000-4-41 čl. 412.1)

OCHRANA V NORMÁLNEJ PREVÁDZKE:

IZOLOVANÍM ŽIVÝCH ČASTÍ (STN 33 2000-4-41 čl. 412.1)

ZÁBRANAMI ALEBO KRYTMI (STN 33 2000-4-41 čl. 412.2)

ŠPECIFIKÁCIA ROZVÁDZAČA:

PREVEDENIE: PRISMA PLUS MERLIN GERIN



ROZMERY: VIĎ. OBR.

KRYTIE: IP40/20

PRŮD: $I_n = 250A$ PRŮD: $I_k < 10kA$


PRŮD: 412.1

VÝVODY: HORE A DOLE

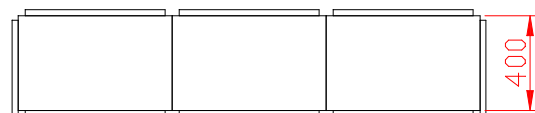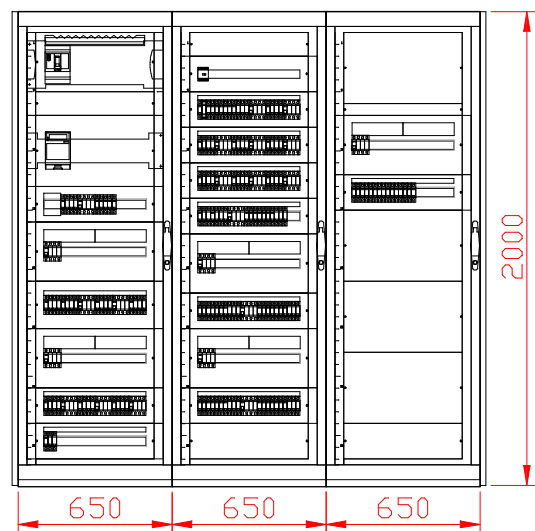

PEČIATKA A PODPIS HAP	PEČIATKA A PODPIS ZODP. PROJ. PINEL s.r.o. KOPČIANSKA 65 851 01 Bratislava	PEČIATKA A PODPIS ZDRAVOPROJEKT	SADA
-----------------------	---	---------------------------------	------

HL.ARCH. PROJEKTU	ING. ARCH. J. DUBAY, ING. ARCH. A. KUCHÁR	ZDRAVOPROJEKT BRATISLAVA S.R.O. BÁRDOŠOVA UL. 2/A 831 01 BRATISLAVA	
ZODP. PROJEKTANT	ING. Holko	PROFESIA	SILNOPRŮD
VYPRACOVAL	ING. Hrončo	DÁTUM	MAREC 2007
INVESTOR	SsÚSCH BANSKÁ BYSTRICA	FORMÁT	13xA4
NÁZOV A MIESTO STAVBY	SsÚSCH BANSKÁ BYSTRICA REKONŠTRUKCIA A DOSTAVBA	STUPEŇ	RP
PREVÁDZKOVÝ SÚBOR	SO-03 BLOK E	ČÍS. ZÁK.	2442-02-000-00-01
OBSAH VÝKRESU	ROZVÁDZAČ RME7	ARCH. ČÍS.	DOPLNIŤ
		MIERKA	Č. V. 17

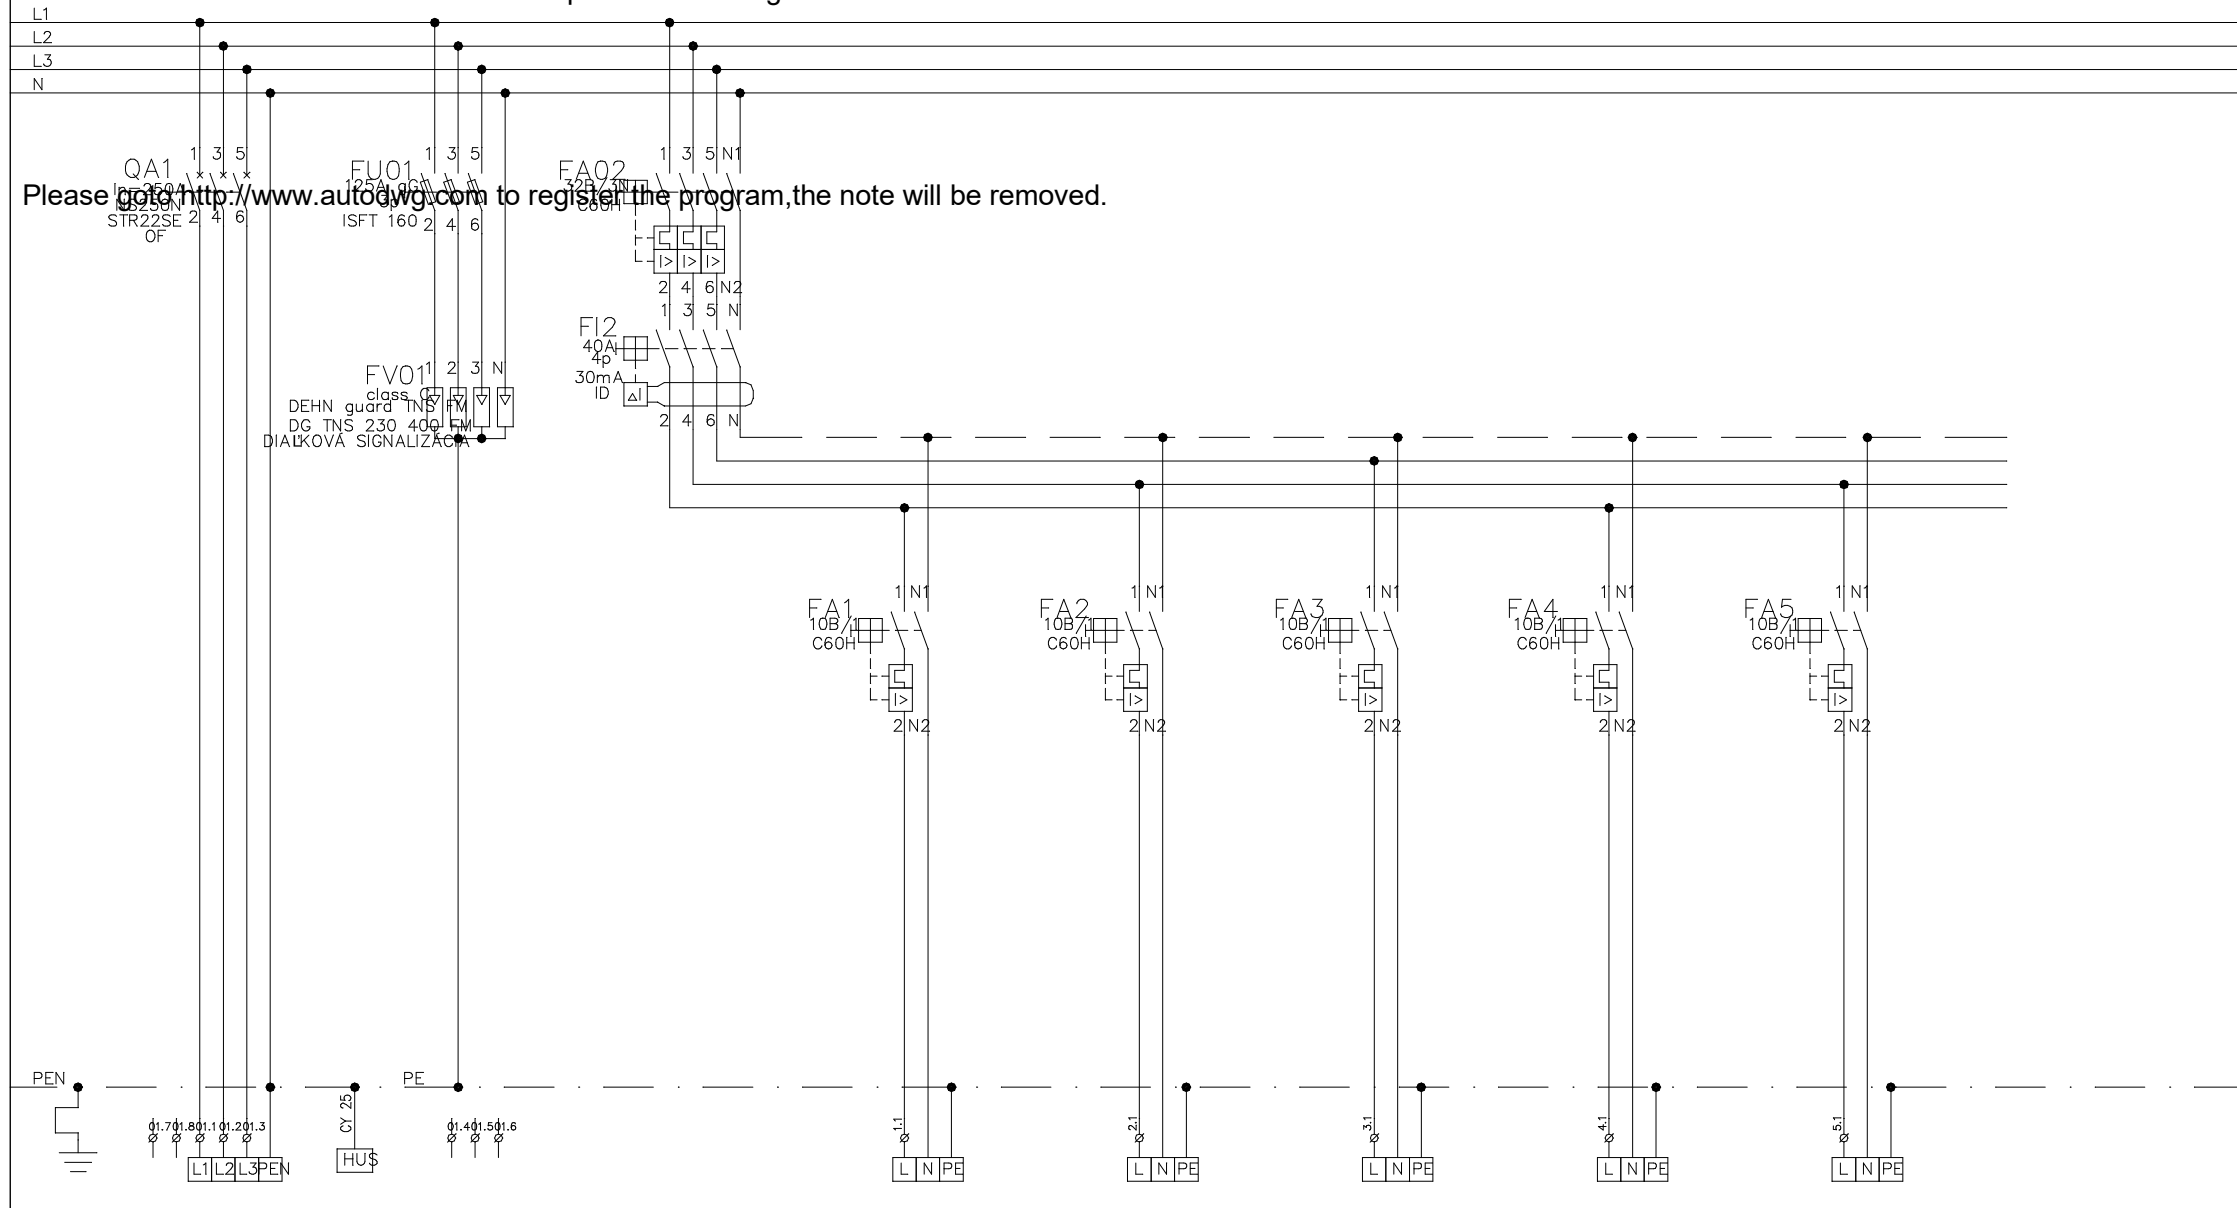

Vývod č.	3	1	2	3	4	5	
Zariadenie	PRÍVOD Z RH	SVETLO	SVETLO	SVETLO	SVETLO	SVETLO	
Kábel typ	NAYY-J 4x240	CYKY-J 3x1,5	CYKY-J 3x1,5	CYKY-J 3x1,5	CYKY-J 3x1,5	CYKY-J 3x1,5	
Kábel č.	-	-	-	-	-	-	
Pi (kW)	187,85	1	1	1	1	1	
Vývodka	-	-	-	-	-	-	




Kopčianska 65, 851 01 Bratislava
 pinel@pinel.sk, www.pinel.sk

výkres/drawing
 ROZVÁDZAČ RME7

revízia/revisión	list
0	2

L1
L2
L3
N

Please go to <http://www.autodwg.com> to register the program, the note will be removed.

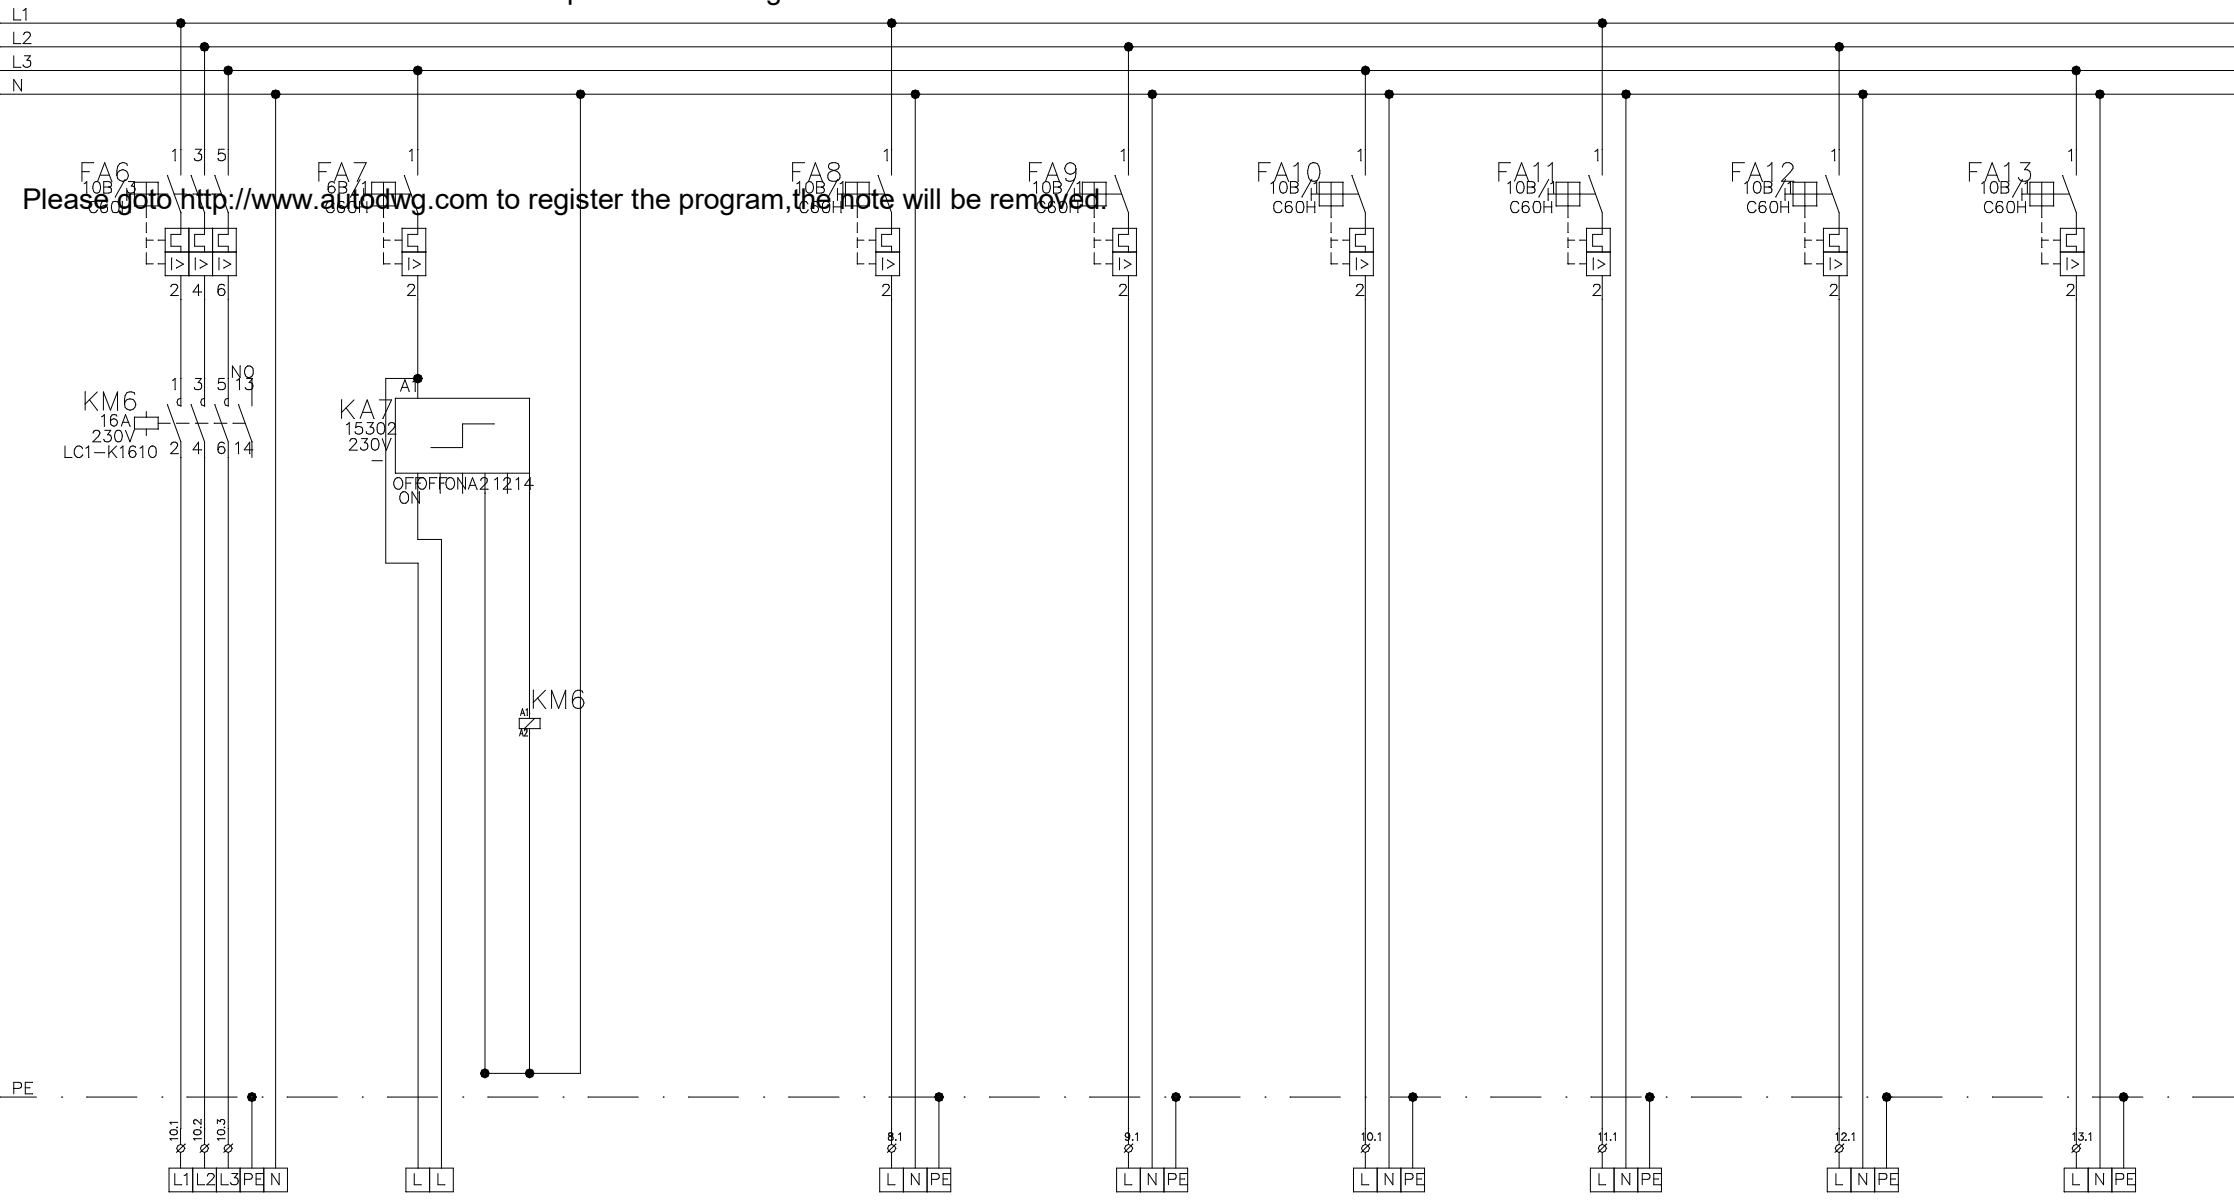


Vývod č.	6	7	8	9	10	11	12	13
Zariadenie	SVETLO	OVLÁDANIE	SVETLO	SVETLO	NÚDZOVÉ SVETLO	REZERVA	REZERVA	REZERVA
Kábel typ	CYKY-J 5x1,5	CYKY-O 4x1,5	CYKY-J 3x1,5	CYKY-J 3x1,5	CHKE-V-J 3x1,5	-	-	-
Kábel č.	-	-	-	-	-	-	-	-
Pi (kW)	2	-	1	1	1	-	-	-
Vývodka	-	-	-	-	-	-	-	-



L1
L2
L3
N

Please goto <http://www.autodwg.com> to register the program, the note will be removed.

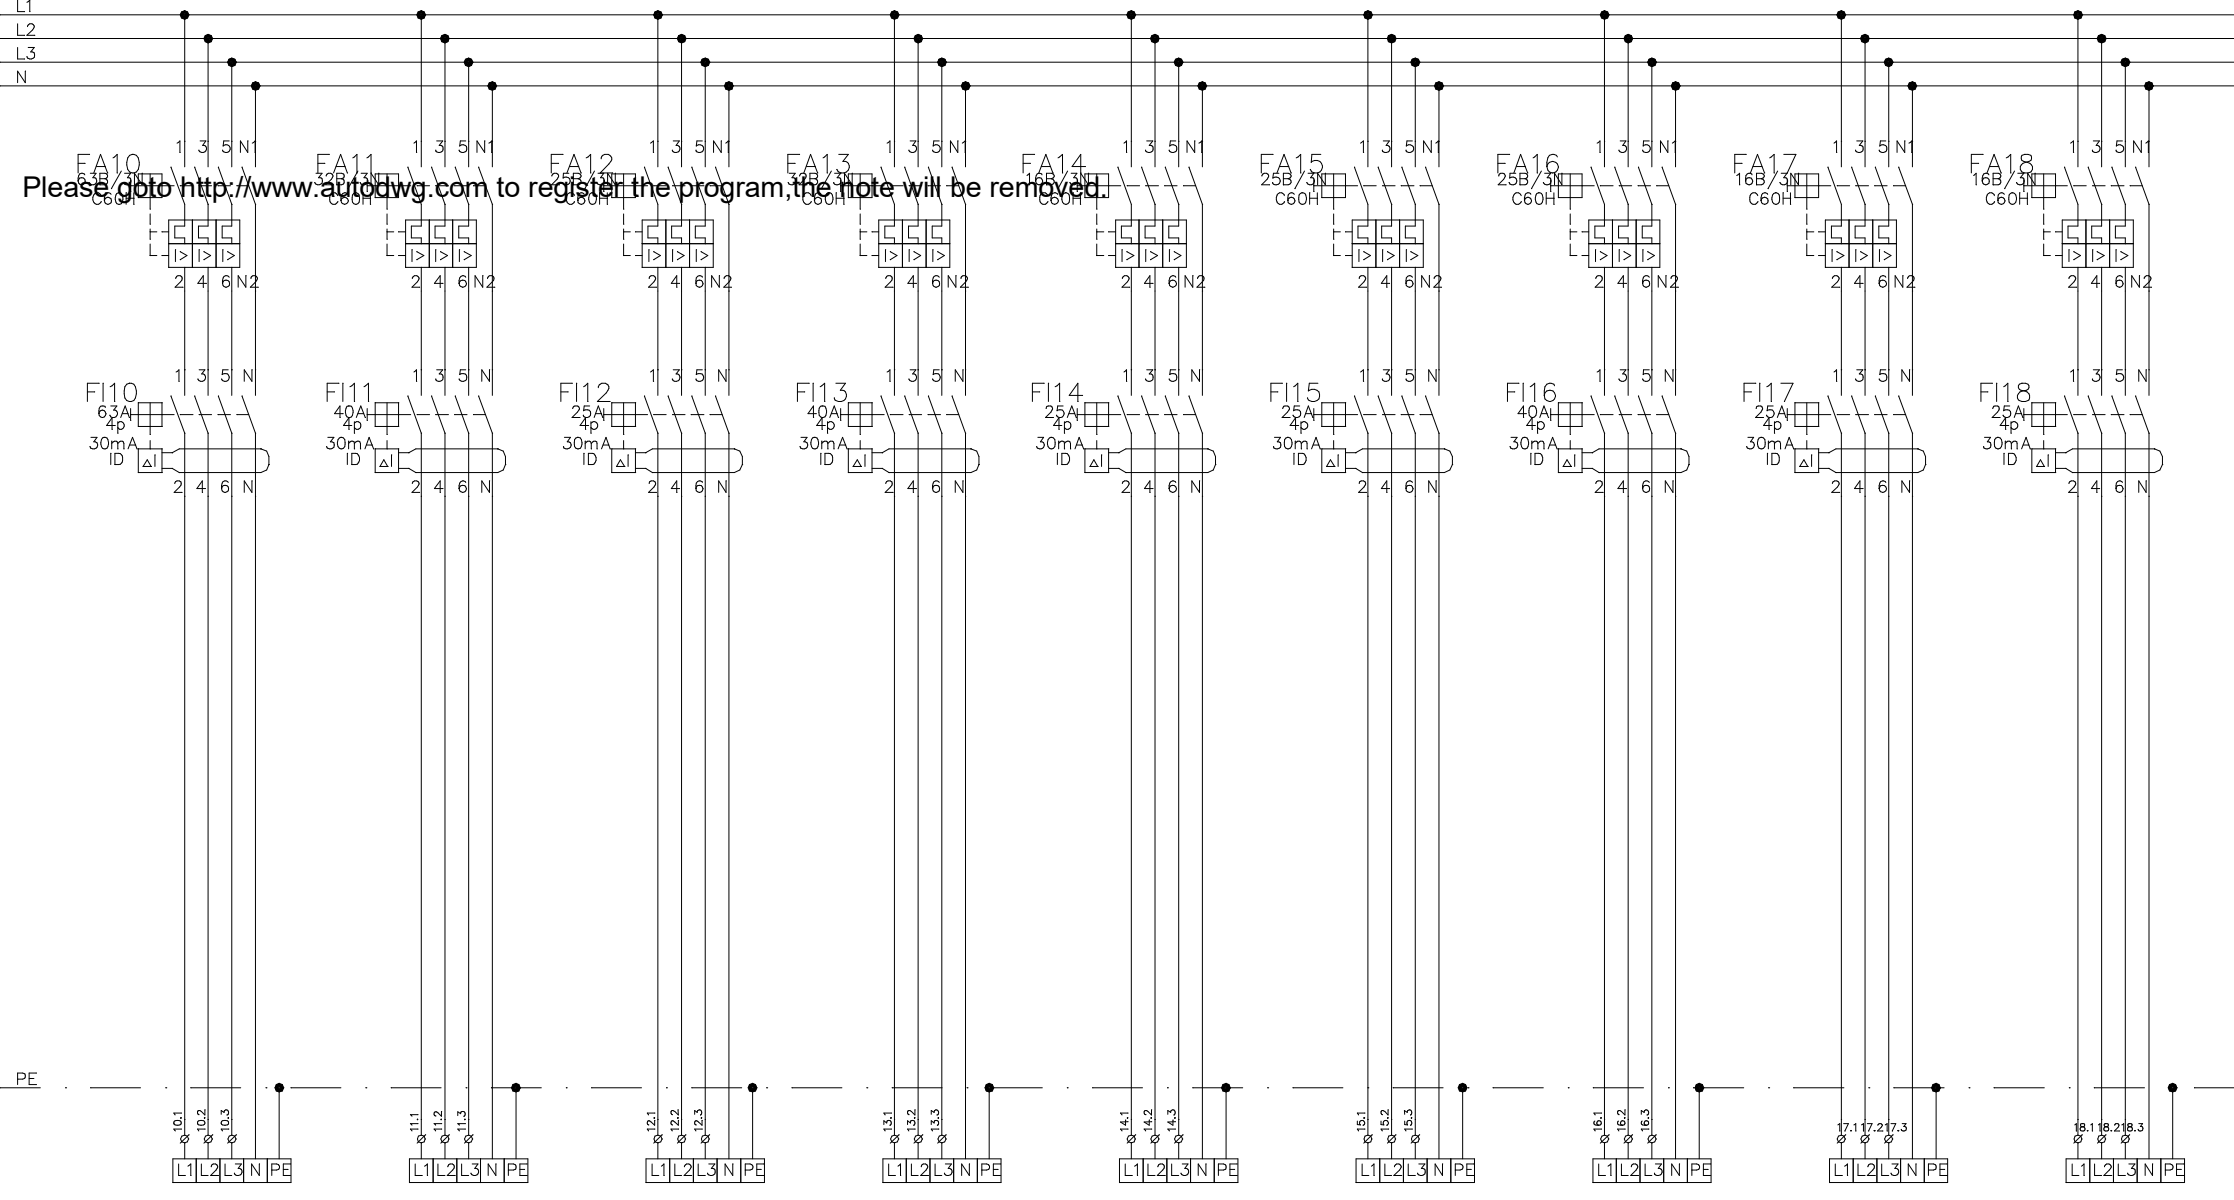


Vývod č.	20	21	22	23	24	25	26	27	28
Zariadenie	KONVEKTOMAT 20xGN1	KONVEKTOMAT 10xGN1/1	KOTOL	VARIDLO	ELEKTRICKÁ RÚRA	VARIČ CESTOVÍN	FRITÉŽA	POSUVNÝ PÁS	MYČKA RIADU
Kábel typ	CYKY-J 5x16	CYKY-J 5x6	CYKY-J 5x4	CYKY-J 5x6	CYKY-J 5x4	CYKY-J 5x4	CYKY-J 5x4	CYKY-J 5x4	CYKY-J 5x4
Kábel č.	-	-	-	-	-	-	-	-	-
Pi (kW)	29,1	16,4	13,8	16	8	12	14	1,5	7
Vývodka	-	-	-	-	-	-	-	-	-



Kopčianska 65, 851 01 Bratislava
 pinel@pinel.sk, www.pinel.sk
 ROZVÁDZAČ RME7

revízia/revision list
 0 4

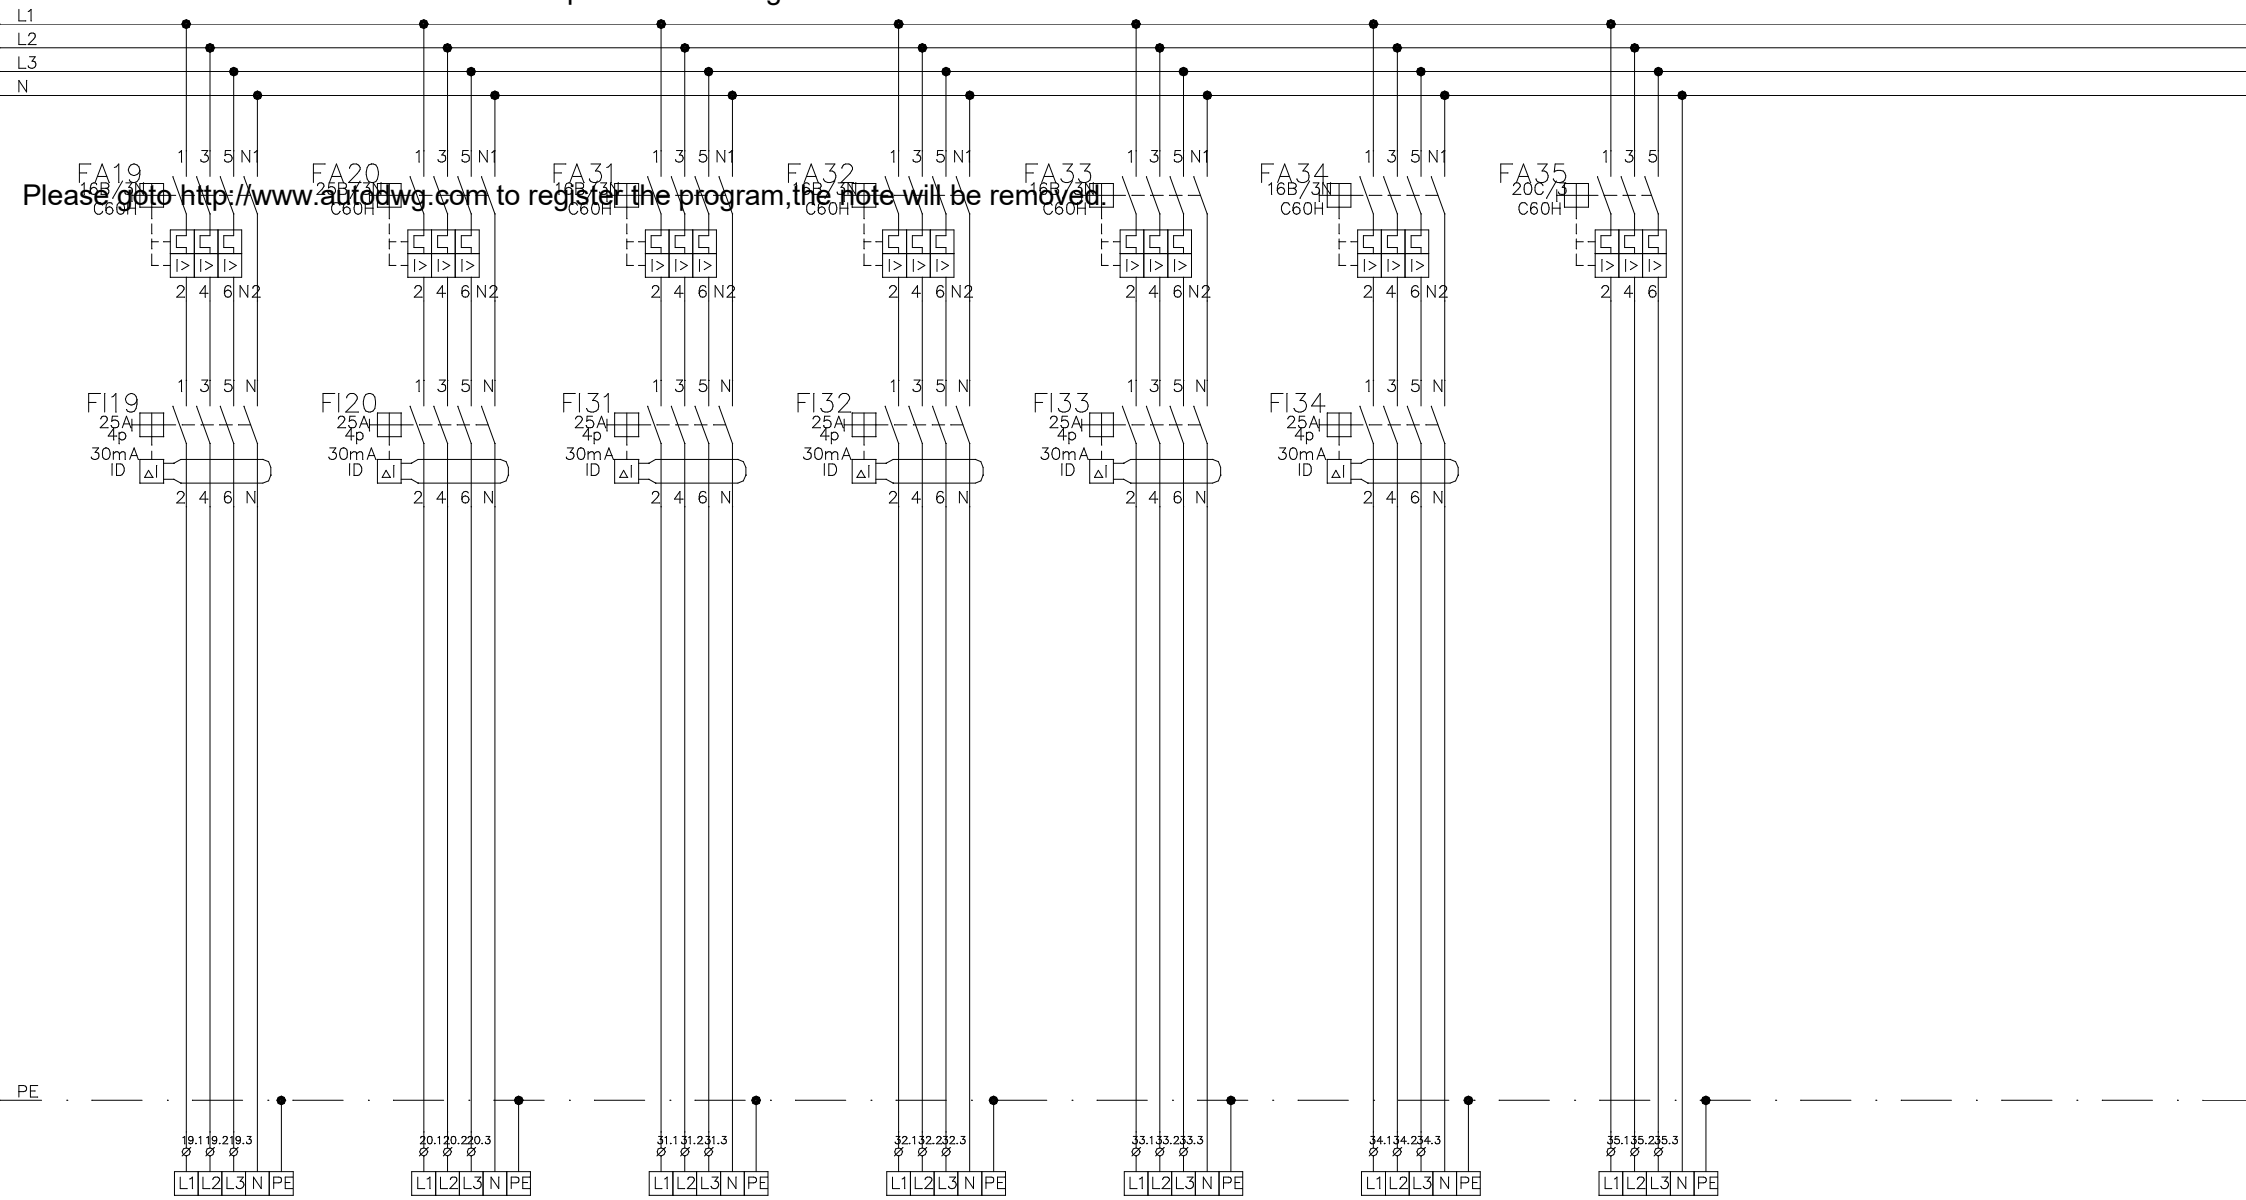


Vývod č.	29	30	31	32	33	34	35
Zariadenie	OHREVNÝ PULT	MYČKA RIADU	ZÁSUVKA MLYNČEK	KRÁJAČ ZELENINY	ROBOT NA CESTO	KÁVOVAR	VÝŤAH RME8
Kábel typ	CYKY-J 5x2,5	CYKY-J 5x4	CYKY-J 5x2,5	CYKY-J 5x2,5	CYKY-J 5x2,5	CYKY-J 5x2,5	CYKY-J 5x6
Kábel č.	-	-	-	-	-	-	-
Pi (kW)	5	9	1,1	1	1,2	4	4,6
Vývodka	-	-	-	-	-	-	-



L1
L2
L3
N

Please go to <http://www.autodwg.com> to register the program, the note will be removed.

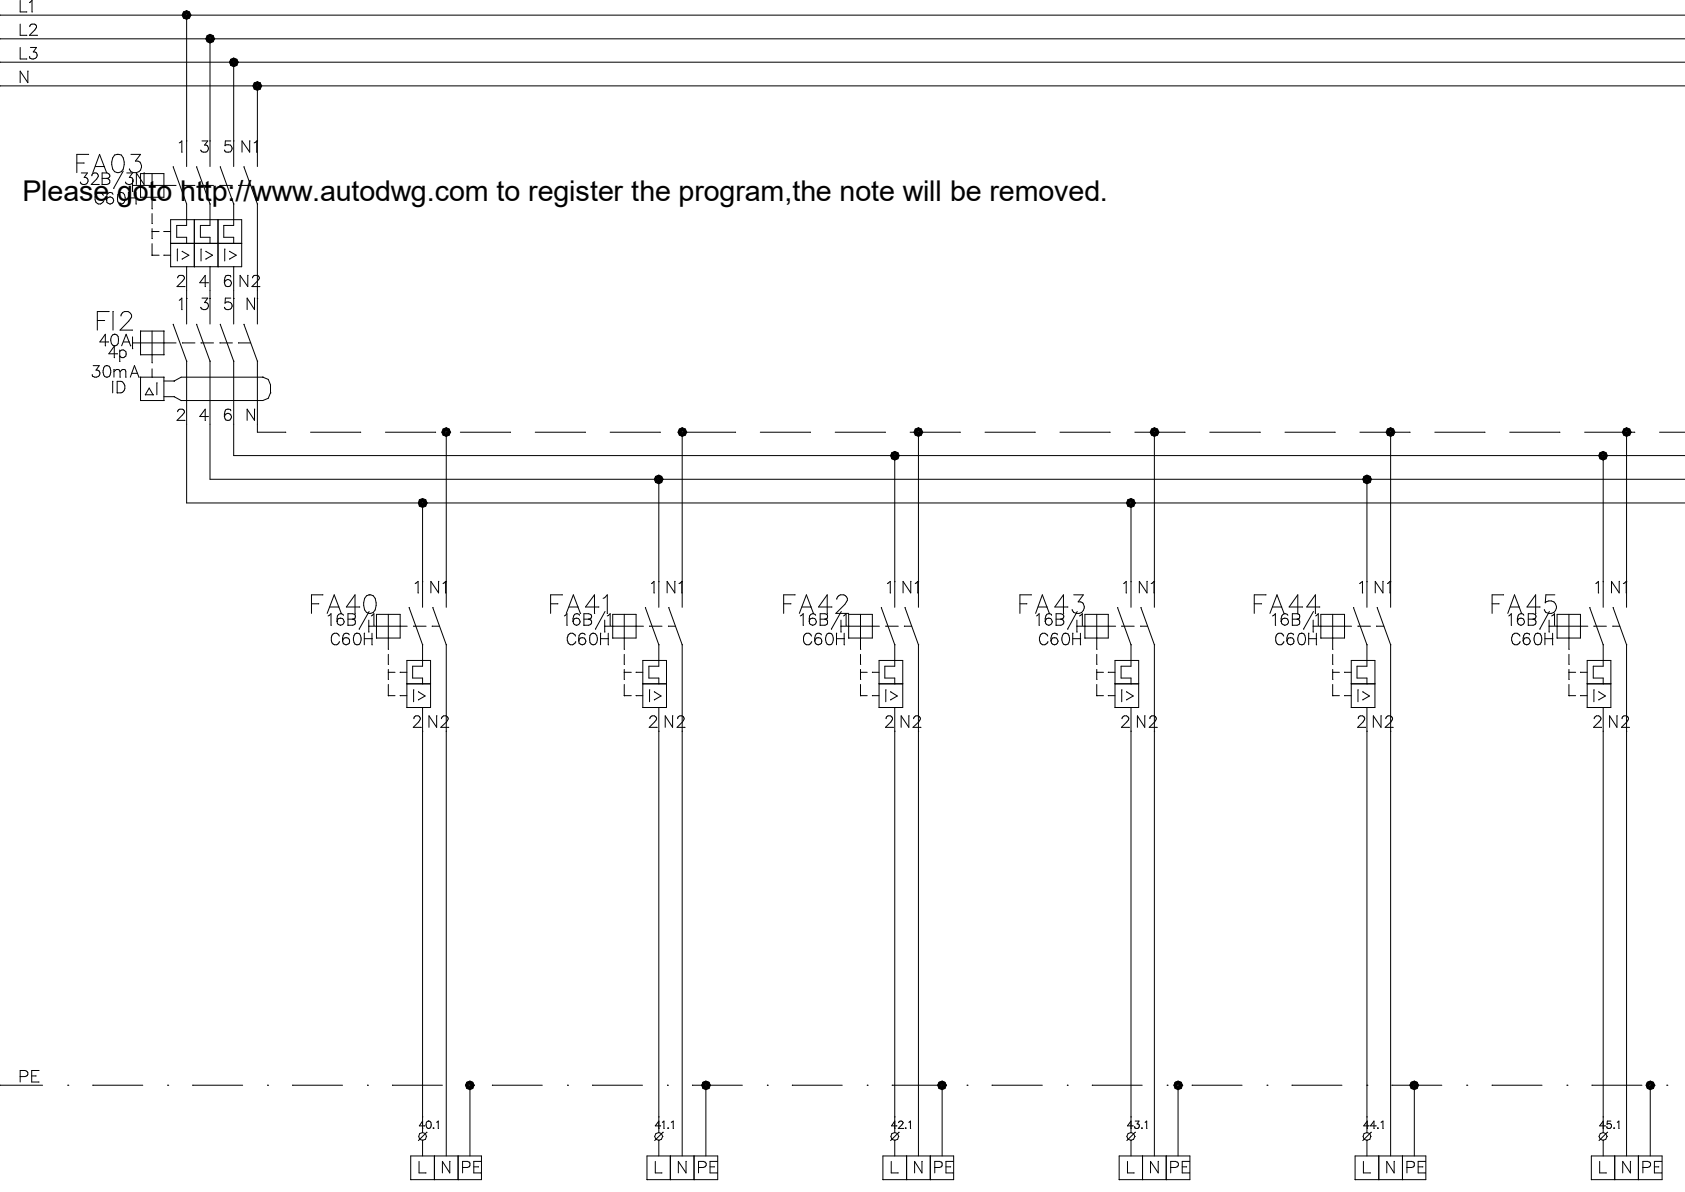


Vývod č.	40	41	42	43	44	45
Zariadenie	CHLADIACI STOL	SMAŽIACA PANVA	CHLADIACI STOL	2xDIGESTOR	TABELEČNÝ VOZÍK	CHLADIACA SKRIŇA
Kábel typ	CYKY-J 3x2,5	CYKY-J 3x2,5	CYKY-J 3x2,5	CYKY-J 3x2,5	CYKY-J 3x2,5	CYKY-J 3x2,5
Kábel č.	-	-	-	-	-	-
Pi (kW)	0,5	0,5	0,3	0,2	1	0,5
Vývodka	-	-	-	-	-	-



Kopčianska 65, 851 01 Bratislava
 pinel@pinel.sk, www.pinel.sk
 ROZVÁDZAČ RME7

revízia/revision list
 0 6

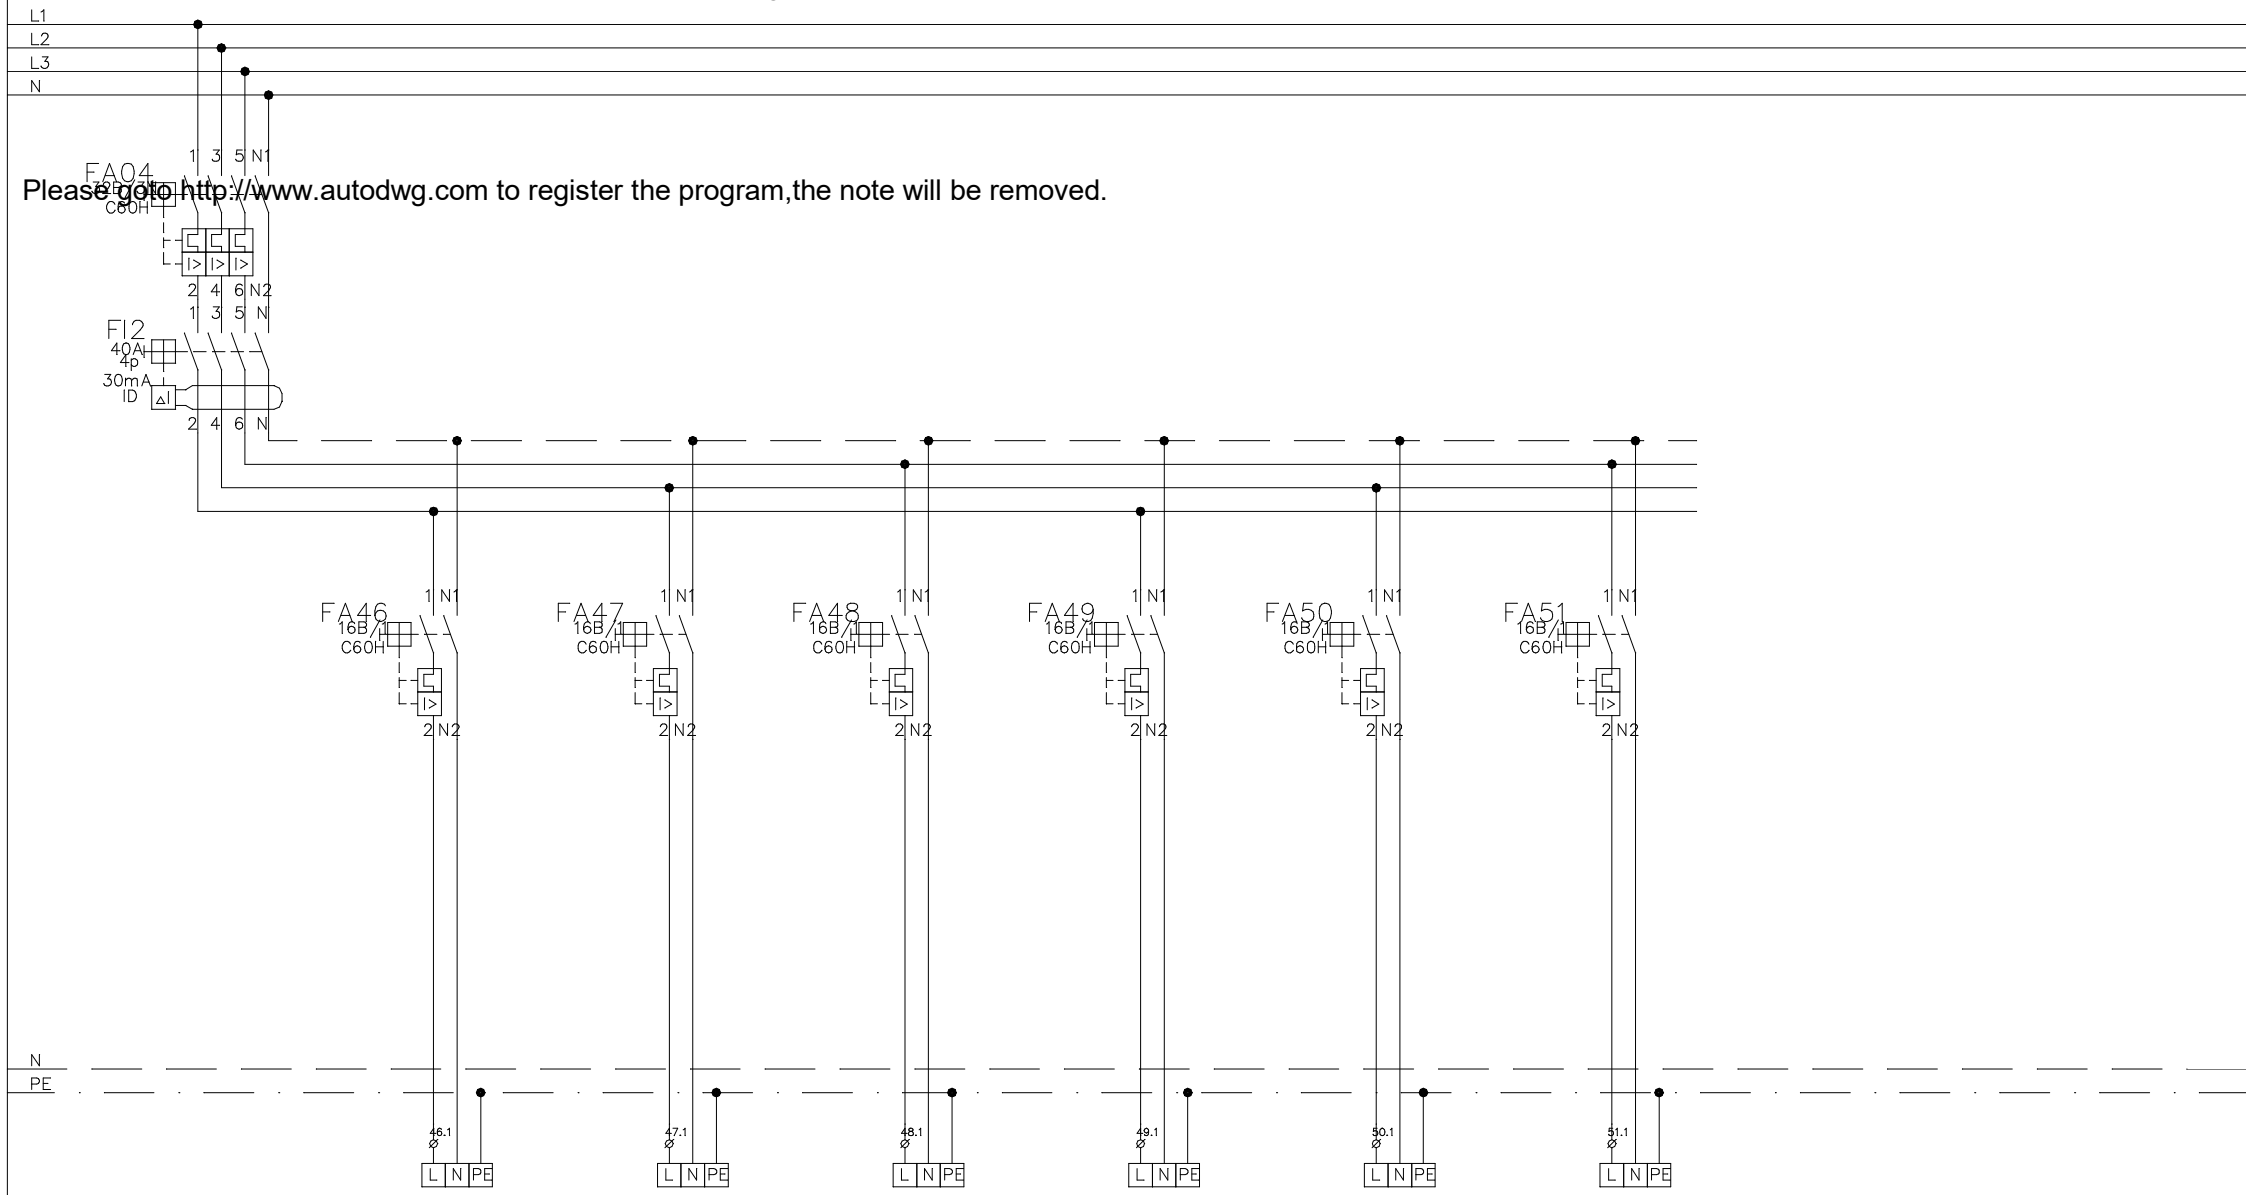


Please go to <http://www.autodwg.com> to register the program, the note will be removed.

Vývod č.	46	47	48	49	50	51
Zariadenie	MRAZIACA SKRIŇA	VÁHA	CHLADIACA SKRIŇA	CHLADNIČKA	CHLADIACA SKRIŇA	BLIXER
Kábel typ	CYKY-J 3x2,5	CYKY-J 3x2,5	CYKY-J 3x2,5	CYKY-J 3x2,5	CYKY-J 3x2,5	CYKY-J 3x2,5
Kábel č.	-	-	-	-	-	-
Pi (kW)	1,5	0,3	0,5	0,15	0,5	1,3
Vývodka	-	-	-	-	-	-




L1
L2
L3
N

Please go to <http://www.autodwg.com> to register the program, the note will be removed.

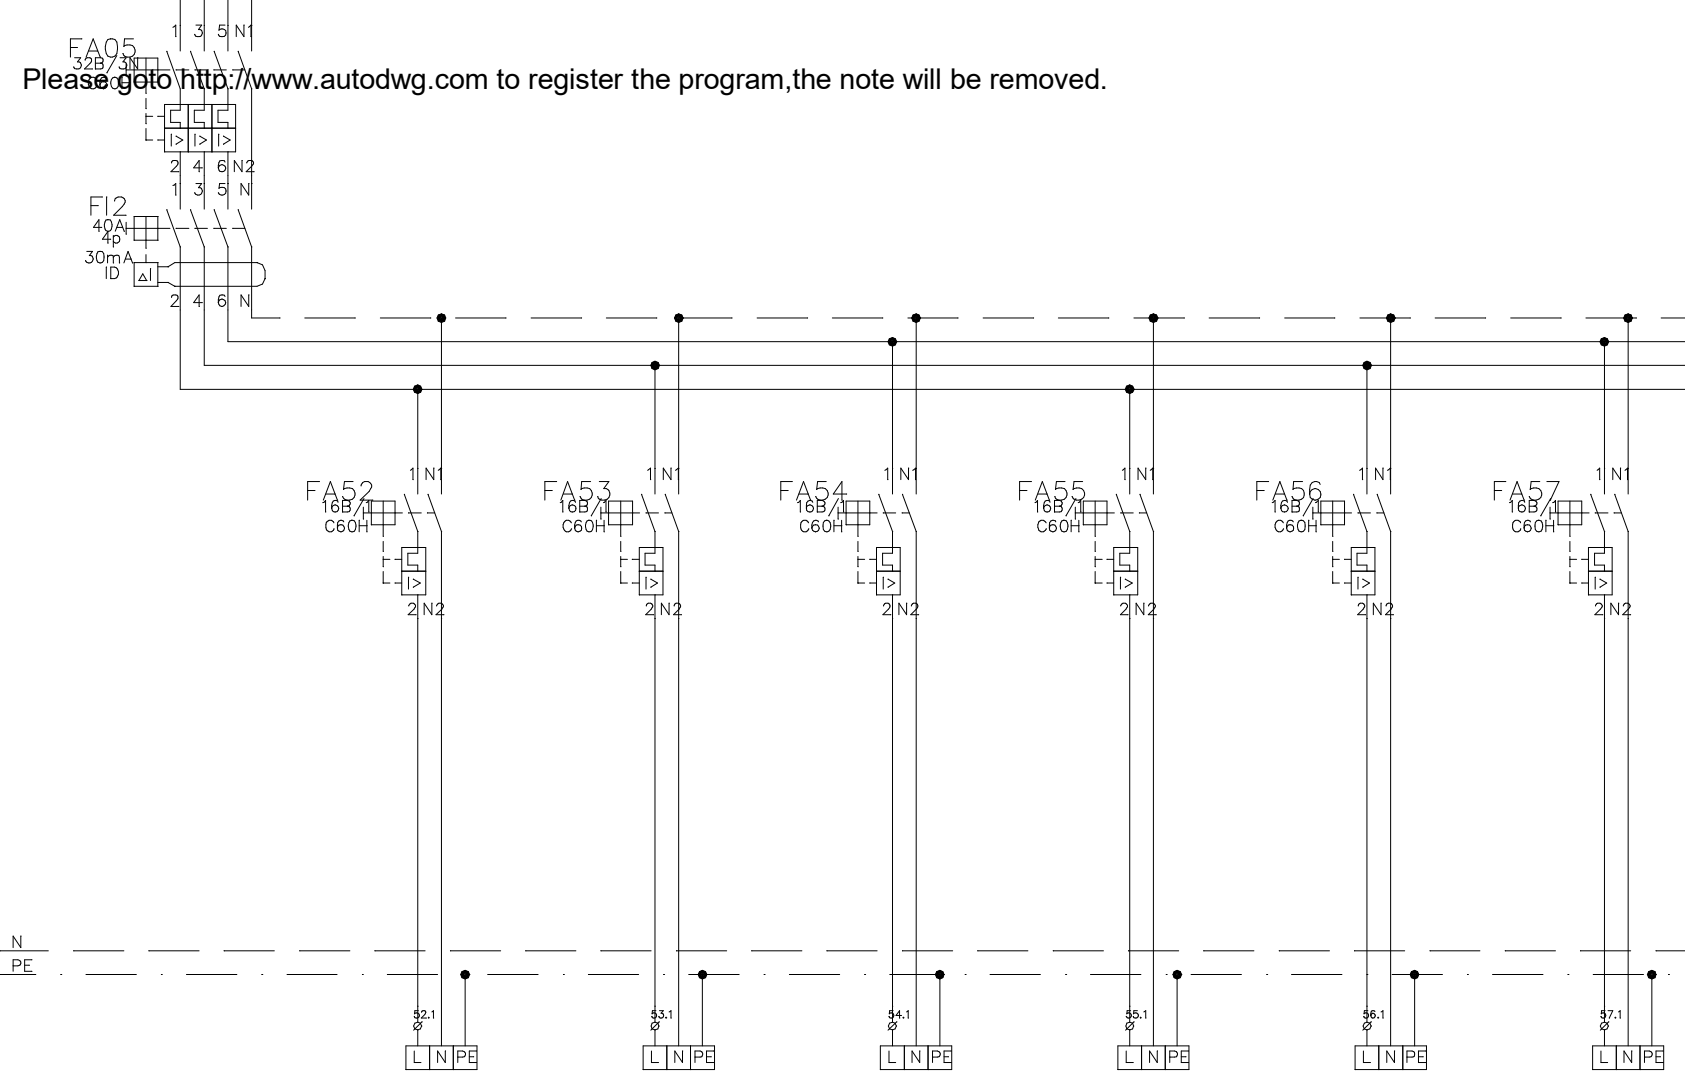

Vývod č.	52	53	54	55	56	57
Zariadenie	CHLADIACA SKRIŇA	NEREZOVÝ STROJ	CHLADIACA SKRIŇA	MRAZIACA SKRIŇA	OHREV TANIEROV	CHLADIACI PULT
Kábel typ	CYKY-J 3x2,5	CYKY-J 3x2,5	CYKY-J 3x2,5	CYKY-J 3x2,5	CYKY-J 3x2,5	CYKY-J 3x2,5
Kábel č.	-	-	-	-	-	-
Pi (kW)	0,5	1	0,5	1,5	1	0,5
Vývodka	-	-	-	-	-	-



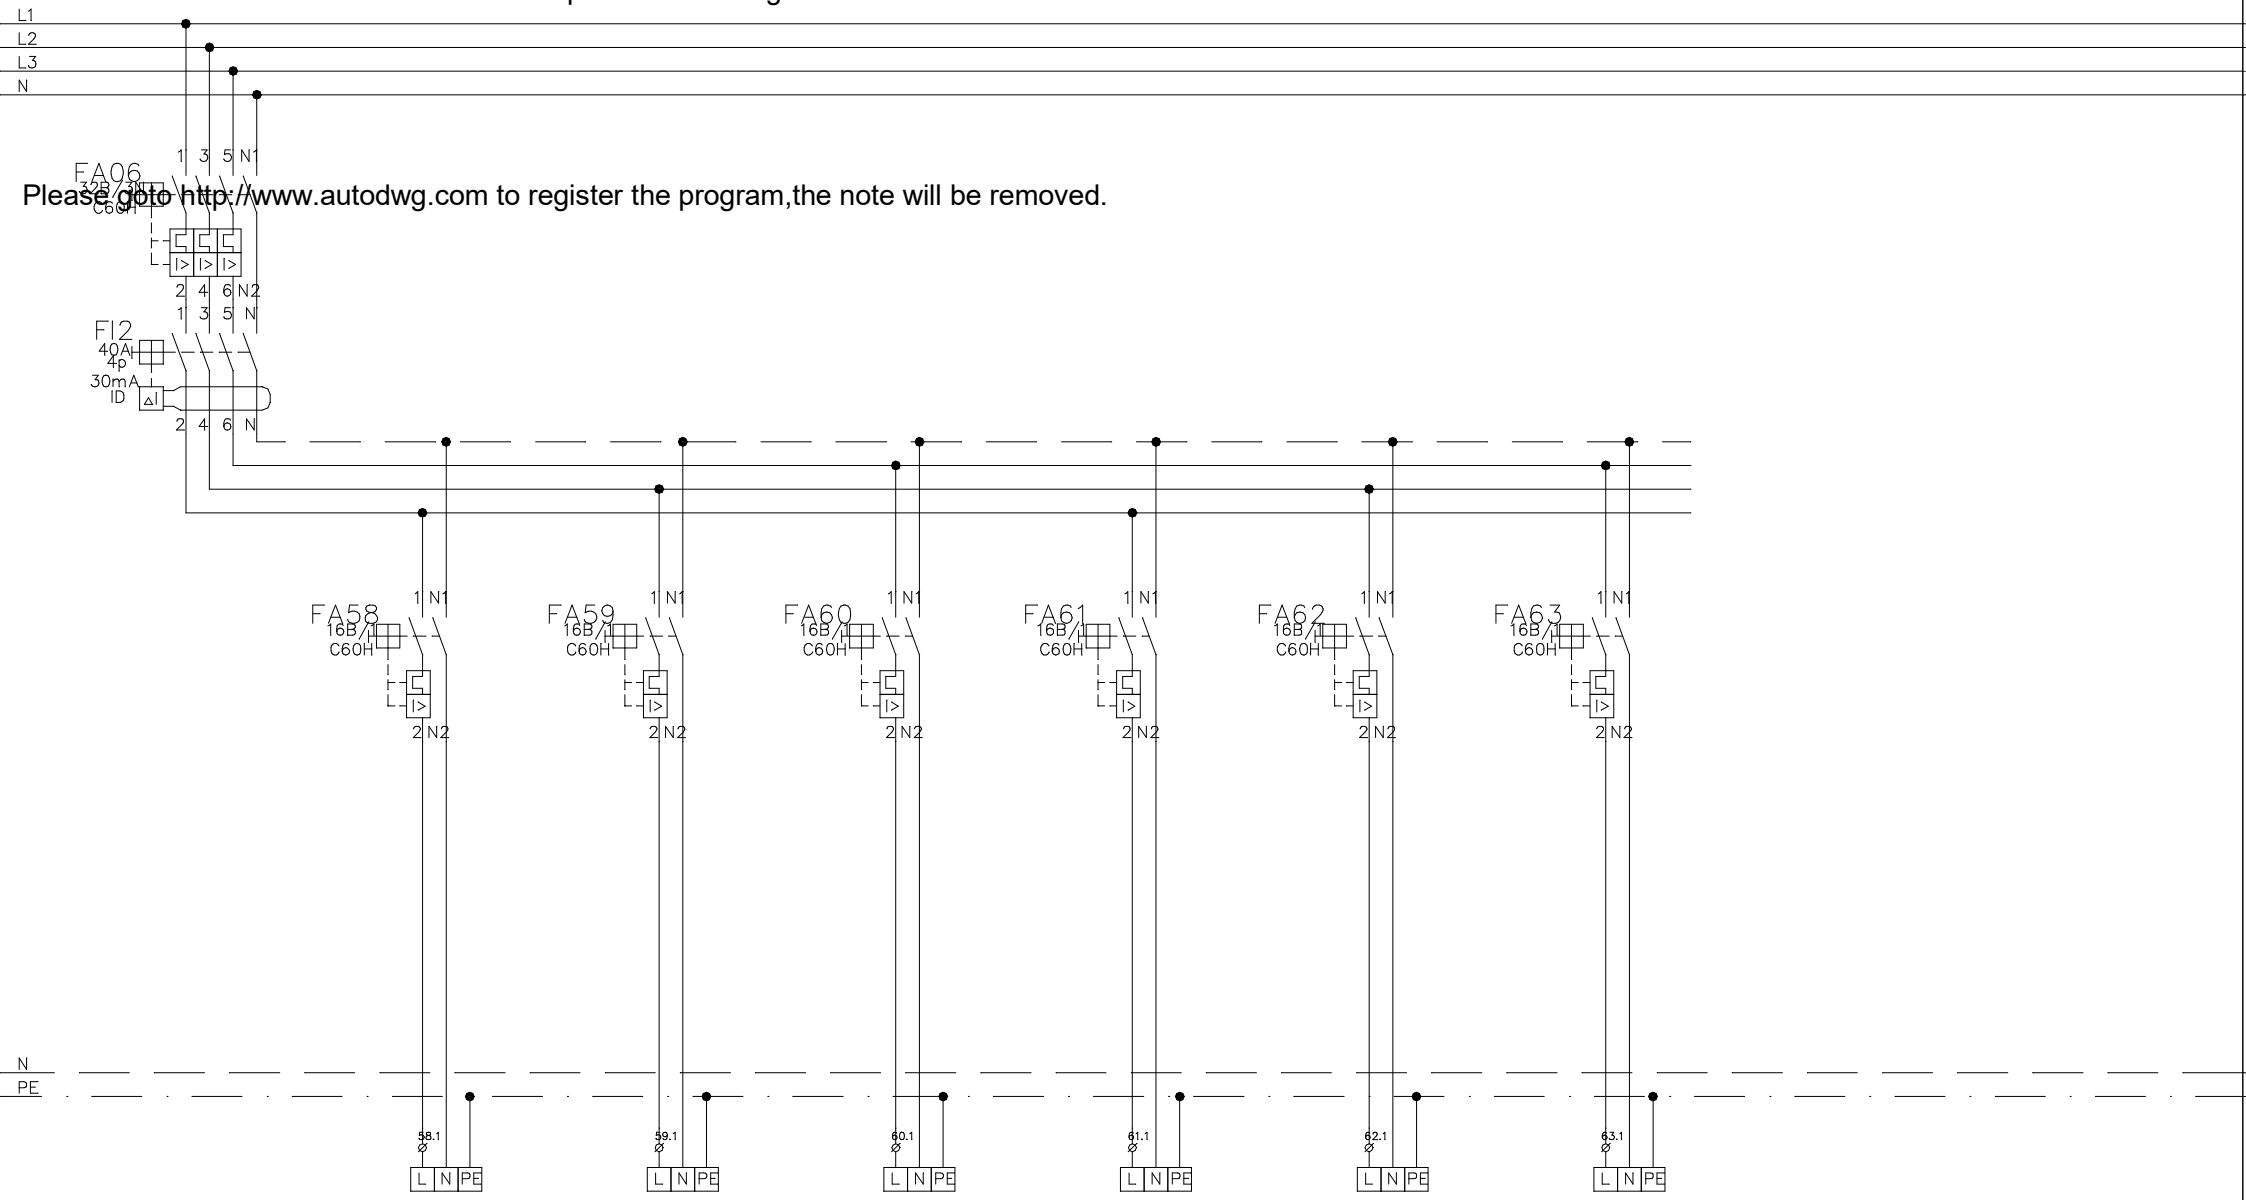


Please goto <http://www.autodwg.com> to register the program,the note will be removed.

Vývod č.	58	59	60	61	62	63
Zariadenie	MIKROVLNNÁ RÚRA	CHLADIACA SKRIŇA	CHLADIACA VITRINA	VÁHA + NÁREZ. STROJ	MYČKA RIADU	CHLADNIČKA
Kábel typ	CYKY-J 3x2,5	CYKY-J 3x2,5	CYKY-J 3x2,5	CYKY-J 3x2,5	CYKY-J 3x2,5	CYKY-J 3x2,5
Kábel č.	-	-	-	-	-	-
Pi (kW)	1,2	0,5	1	1,1	5	0,2
Vývodka	-	-	-	-	-	-



L1
L2
L3
N


Please go to <http://www.autodwg.com> to register the program, the note will be removed.

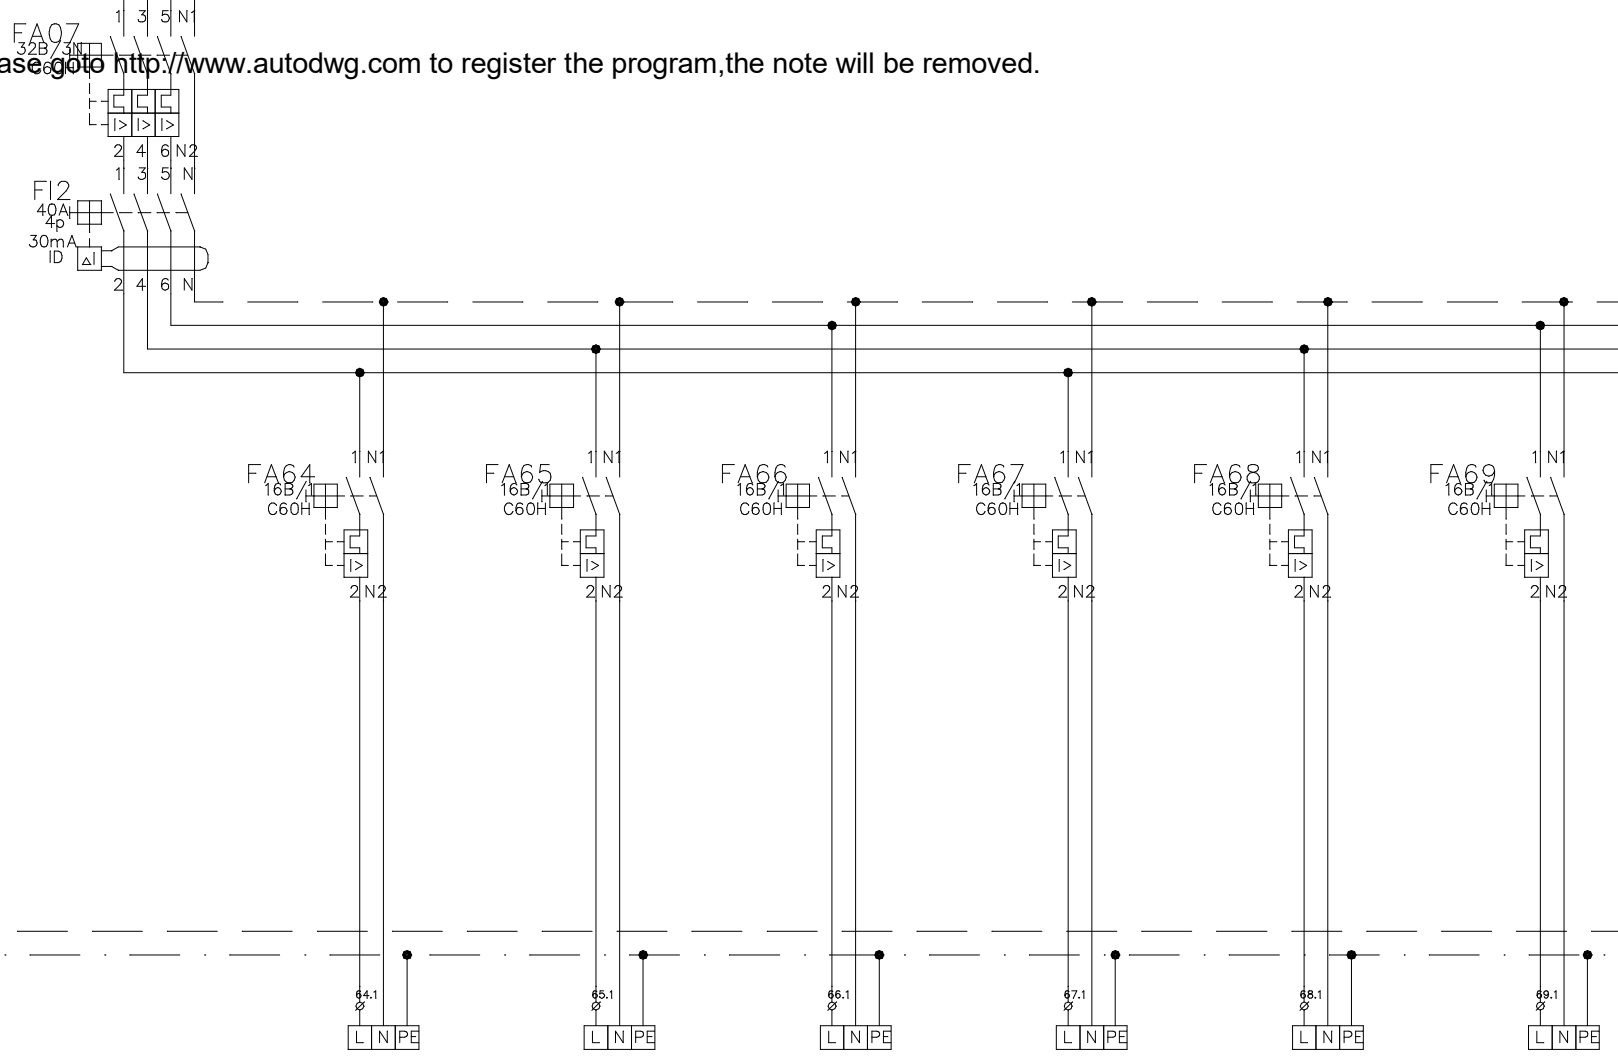

N
PE


Vývod č.	64	65	66	67	68	69
Zariadenie	CHLADNIČKY	ZÁSUVKY	ZÁSUVKY	ZÁSUVKY	ZÁSUVKY	ZÁSUVKY
Kábel typ	CYKY-J 3x2,5	CYKY-J 3x2,5	CYKY-J 3x2,5	CYKY-J 3x2,5	CYKY-J 3x2,5	CYKY-J 3x2,5
Kábel č.	-	-	-	-	-	-
Pi (kW)	1	1	1	1	1	1
Vývodka	-	-	-	-	-	-



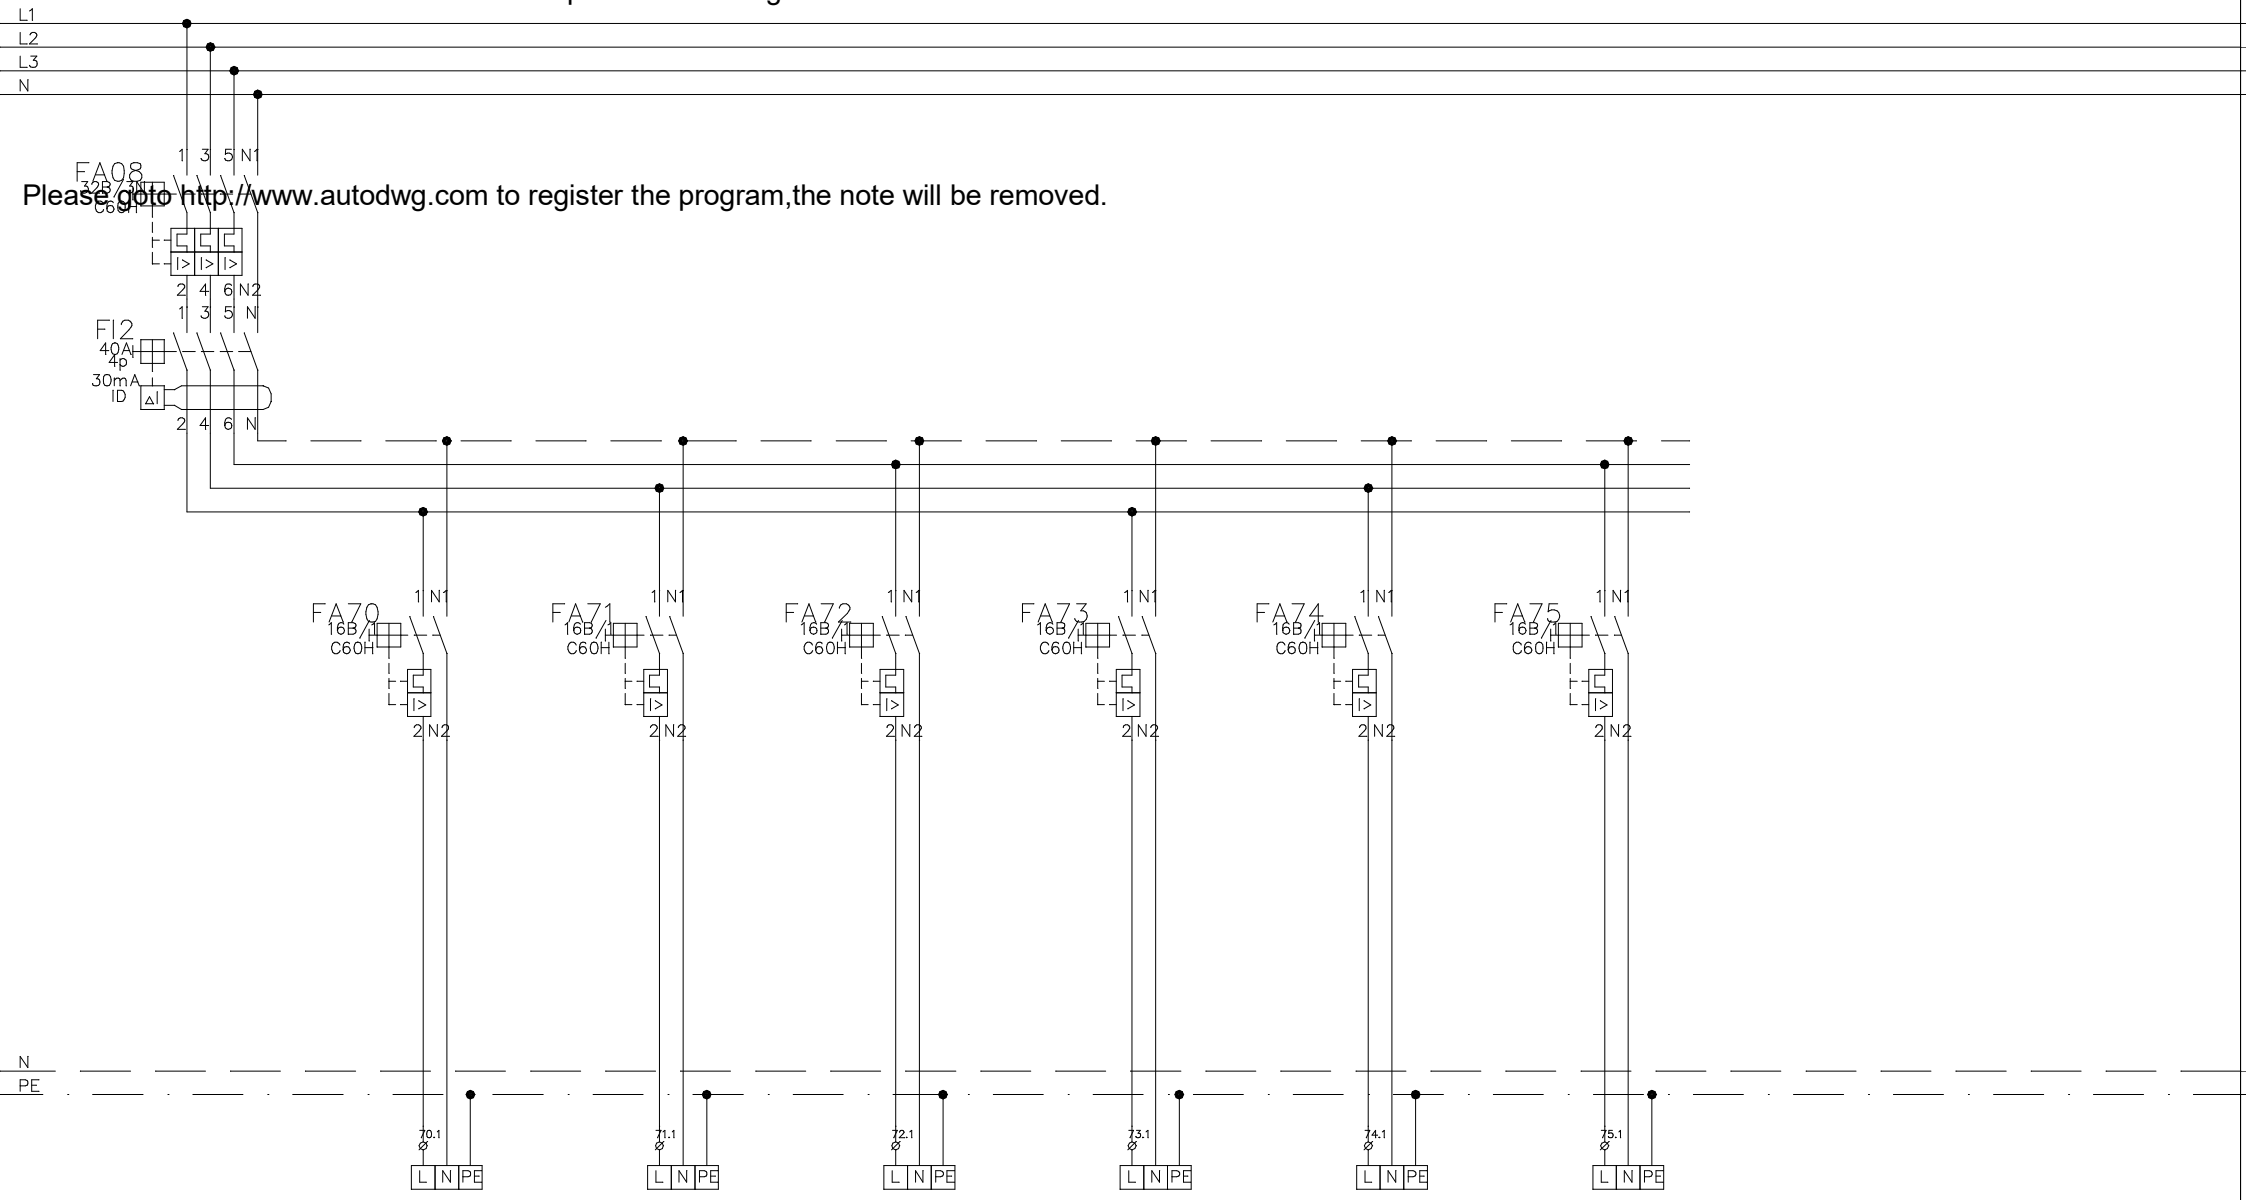

Vývod č.	70	71	72	73	74	75	
Zariadenie	ZÁSUVKY	REZERVA	REZERVA	REZERVA	REZERVA	REZERVA	
Kábel typ	CYKY-J 3x2,5	-	-	-	-	-	
Kábel č.	-	-	-	-	-	-	
Pí (kW)	1	-	-	-	-	-	
Vývodka	-	-	-	-	-	-	




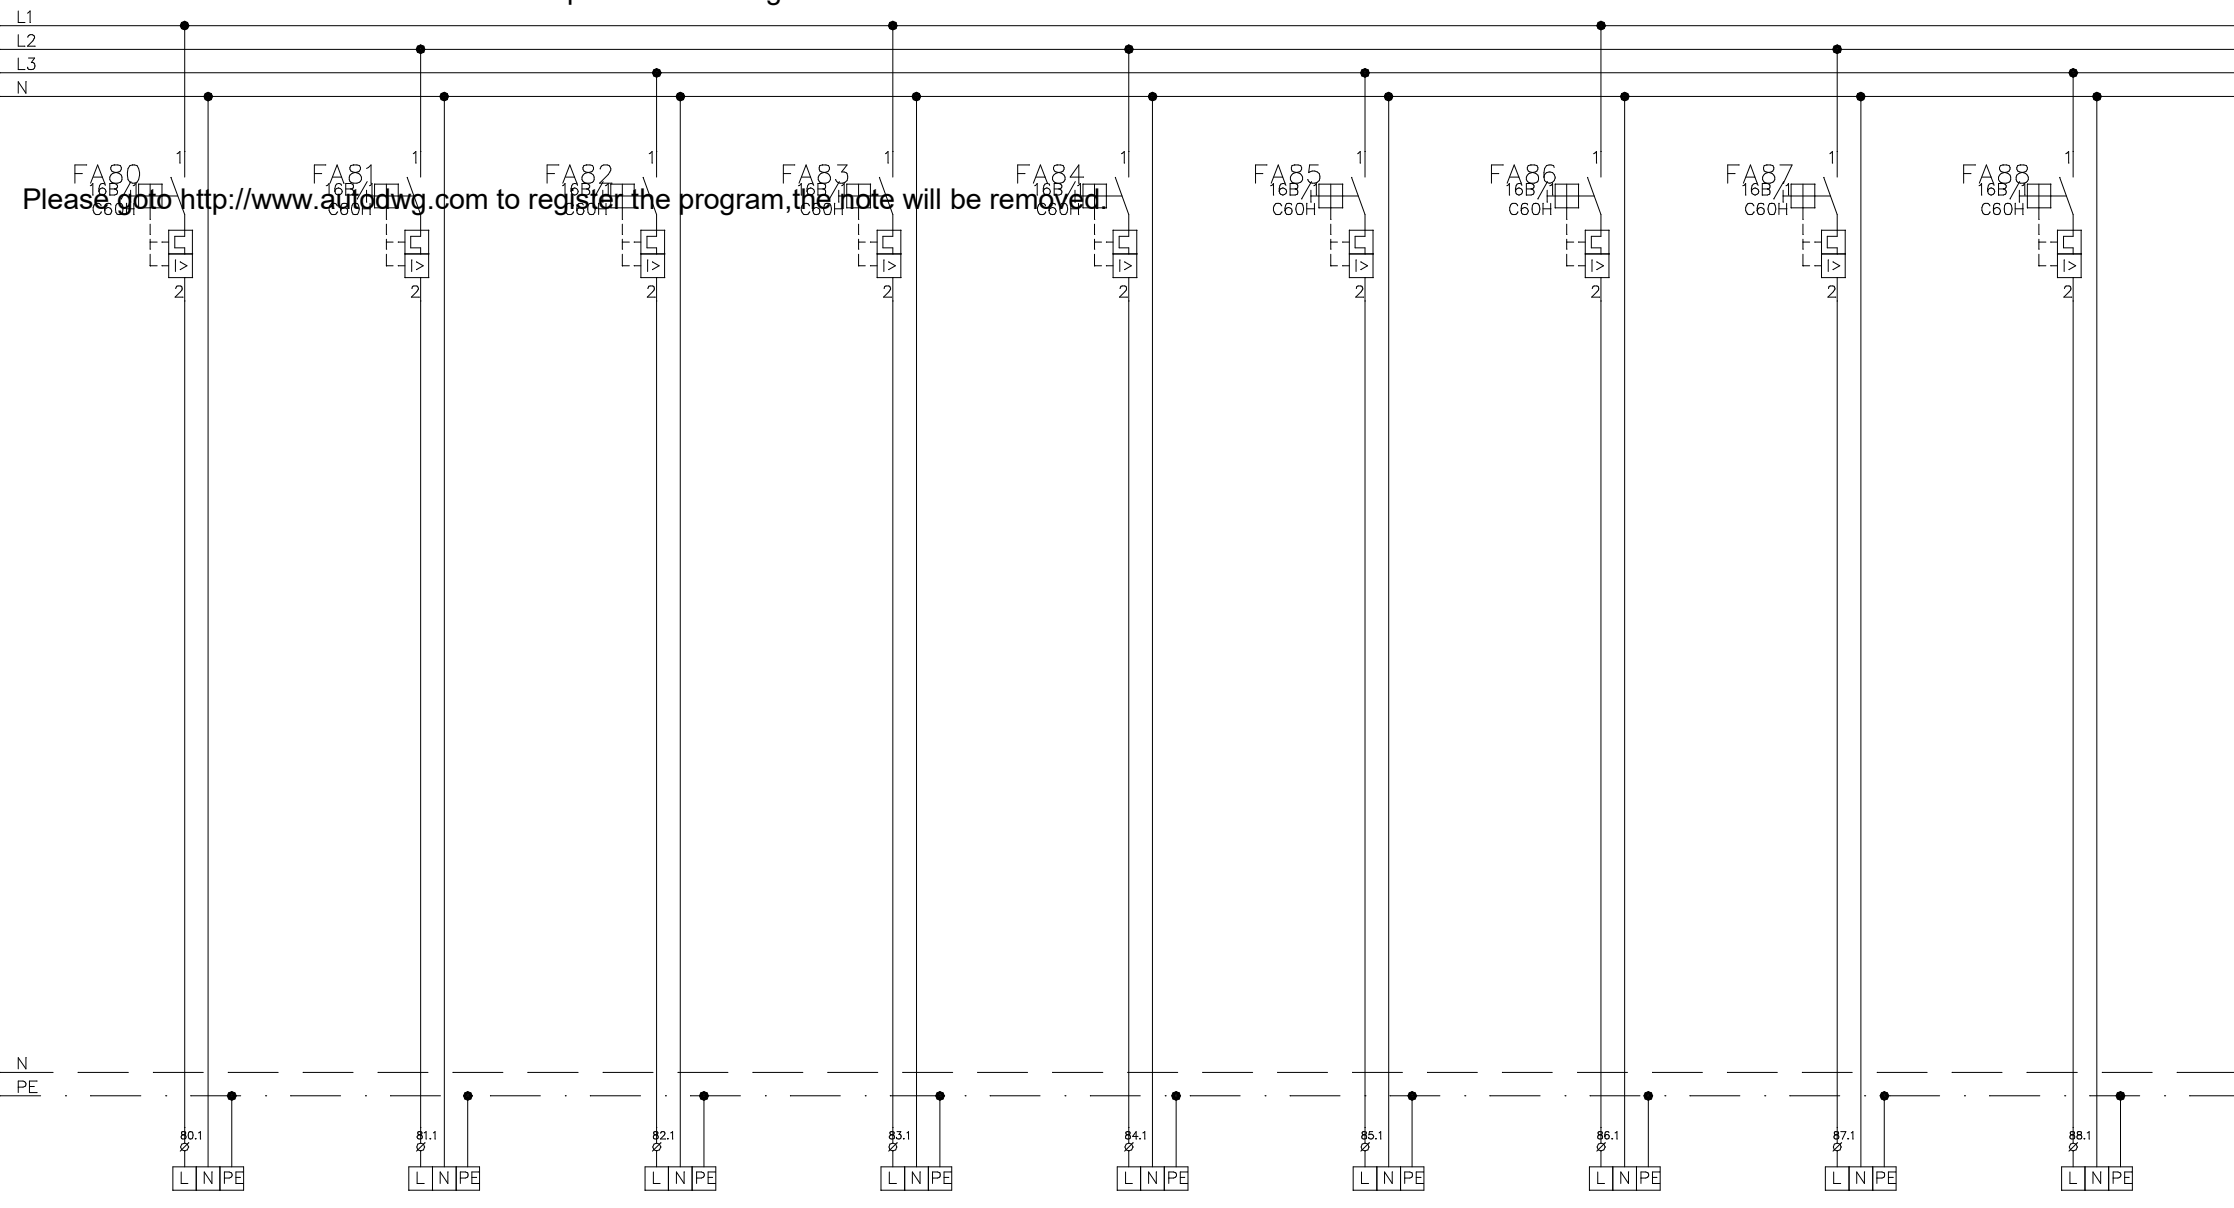


Vývod č.	80	81	82	83	84	85	86	87	88
Zariadenie	ZÁSUVKY	ZÁSUVKY	ZÁSUVKY	ZÁSUVKY	ZÁSUVKY	ZÁSUVKY	REZERVA	REZERVA	REZERVA
Kábel typ	CYKY-J 3x2,5	CYKY-J 3x2,5	CYKY-J 3x2,5	CYKY-J 3x2,5	CYKY-J 3x2,5	CYKY-J 3x2,5	-	-	-
Kábel č.	-	-	-	-	-	-	-	-	-
Pi (kW)	1	1	1	1	1	1	-	-	-
Vývodka	-	-	-	-	-	-	-	-	-



Please goto <http://www.autodwg.com> to register the program,the note will be removed.

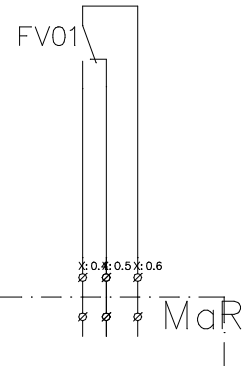

SIGNALIZÁCIA PREPÄŤOVÝCH OCHRÁN
X:0.4 - X:0.6 NEFUNKČNÉ
X:0.5 - X:0.6 FUNKČNÉ

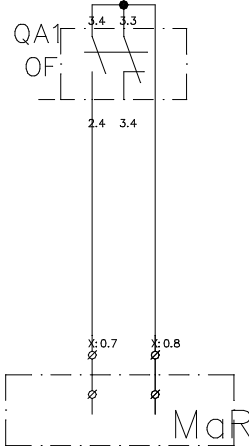

SIGNALIZÁCIA ZAPNUTIA ISTIČA
X:0.7 - X:0.8 ZAPNUTÝ