


# Pôdorys základov M = 1:100

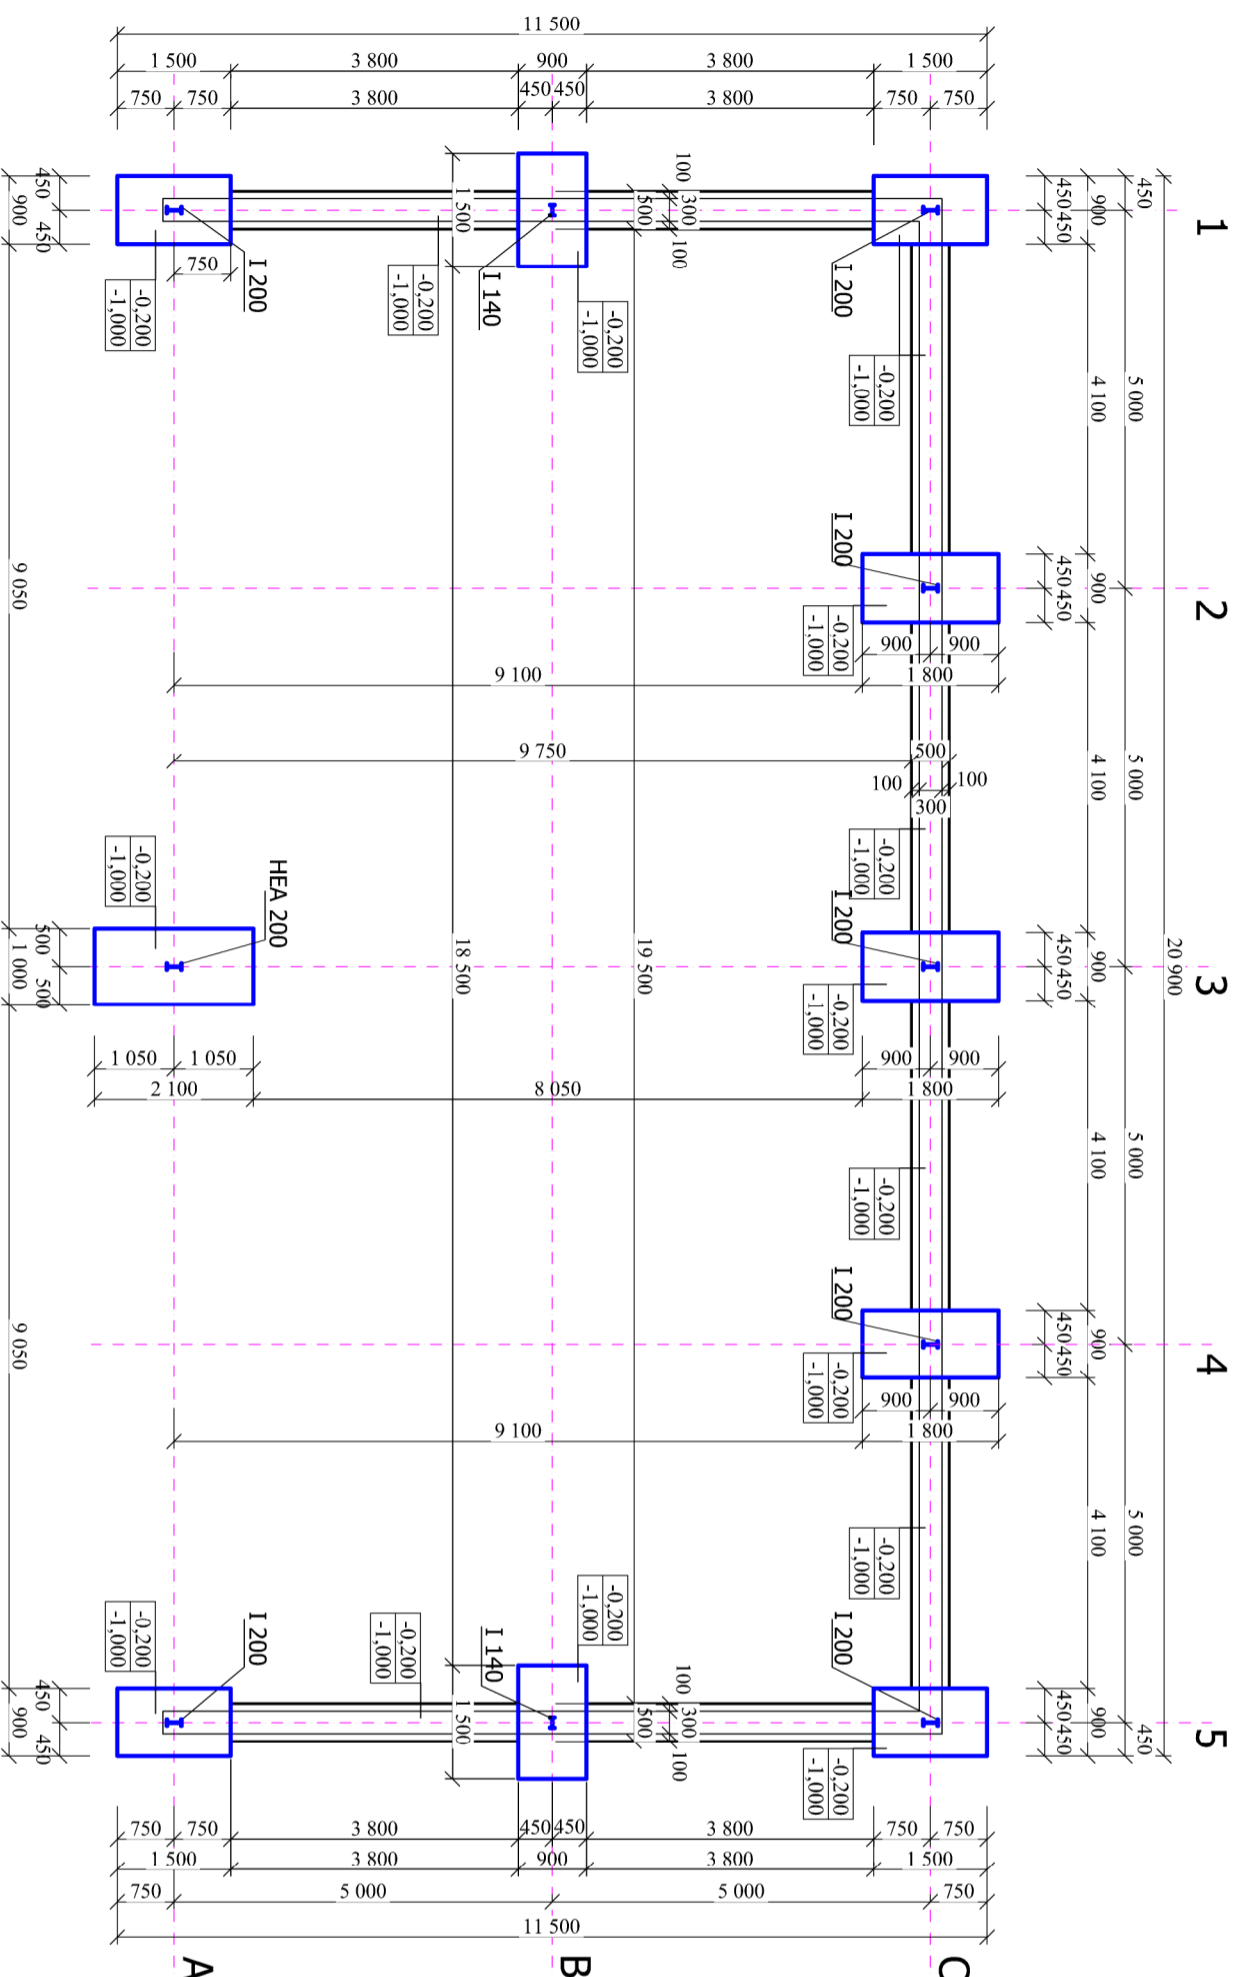

POZNÁMKA: ZÁKLADOVÉ PÄTKY SÚ Z PROSTÉHO BETÓNU:C16/20  
NA PODKLADNÝ PODSYP Z MAKADAMU FR. 0 - 63 HR. 200MM  
PODSYP ZHUTNÍŤ NA 0,20 MPa

ZEMINA TRIEDY III.


Poznámka: Horná hrana pätky -0,200mm  
Spodná hrana pätky -1,000mm  
Hutnený štrkový podsyp -1,200mm

Zastavaná plocha 209,00m<sup>2</sup>  
± 0,00 = 150,00mm nad hornú hranu príjazdovej cesty

ZODPOVEDNÝ PROJEKTANT:	ING. F. BAUMGARTNER	<b>FB-projekt</b>
VYPRACOVVAL:	Lenka Baumgartnerová	<b>VYSOKÁ 2 , 908 51HOJČ</b> SLOVENSKO tel 0907 394 075, sms 0905 79 418 email: fbprojekt@gmail.com
INVESTOR:	<b>p. Sabay Lukáš, Unín 195, 908 46</b>	
SUŽP:	Hojč	VÚC, knji: Trnavský, Skalica
Obecný úrad:	Unín	Miesto stavby: Unín č.parc.7710/1,7710/2
NÁZOV STAVBY:	Prístrešok	
NÁZOV OBJEKTU:	Uskladnenie krmiva	
SÚBOR:	Stavebná časť – Projekt pre stavebné povolenie	
NÁZOV VÝKRESU:	Pôdorys základov	Číslo výkresu: <b>S.2</b>

# Pôdorys prízemnia

## M = 1:100

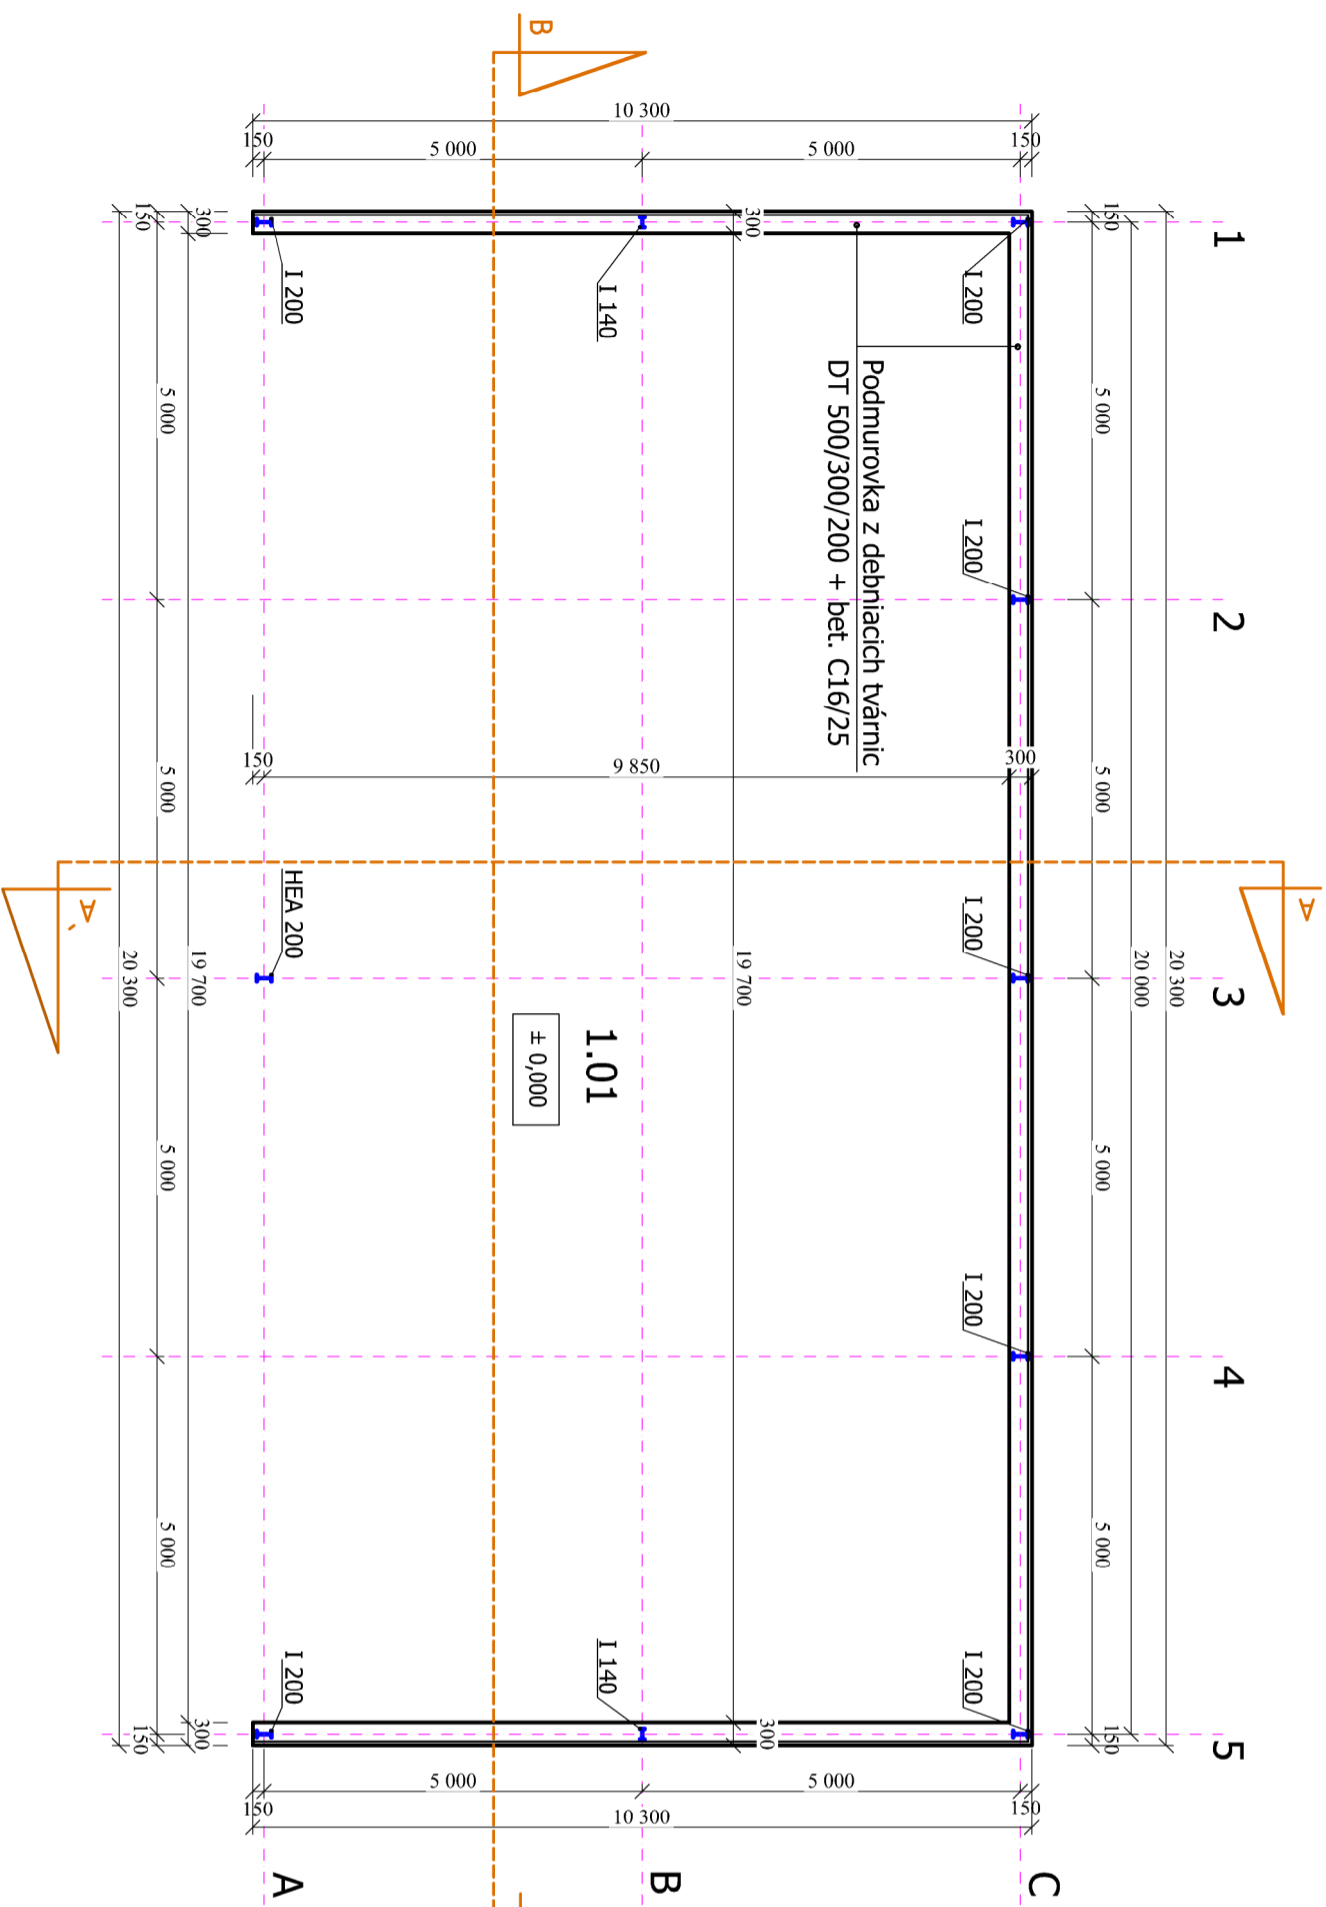


## Legenda miestností

Číslo miestn.	Účel miestnosti	Plocha[m <sup>2</sup> ]	Podlaha	Steny	Strop
1.01.	Sklad	197,00	Drátkobetón hr. 200mm + Denzit	Trapézový plech T30 hr. 0,6mm	Trapézový plech T50 hr. 0,6mm

Zastavaná plocha 209,00m<sup>2</sup>  
± 0,00 = 150,00mm nad hornú hranu príjazdovej cesty

ZODPOVEDNÝ PROJEKTANT:	ING. F. BAUMGARTNER	<b>FB-projekt</b>
VYPRACOVVAL:	Lenka Baumgartnerová	<b>VYSOKÁ 2 , 908 51HOLIČ</b> SLOVENSKO tel:0907 394 075 sms:0905 767 418 email:fbprojekt51@gmail.com
INVESTOR:	p. Sabay Lukáš, Unín 195, 908 46	
SUŽP:	Holič	VÚC, kraj: Trnavský, Skalica
Obecný úrad:	Unín	MIESTO STAVBY: Unín č.parc.7710/1,7710/2
NÁZOV STAVBY:	Prístrešok	
NÁZOV OBJEKTU:	Uskladnenie krmiva	
súbor:	Stavebná časť – Projekt pre stavebné povolenie	
NÁZOV VÝKRESU:	Pôdorys prízemnia	ČÍSLO VÝKRESU: <b>S.3</b>

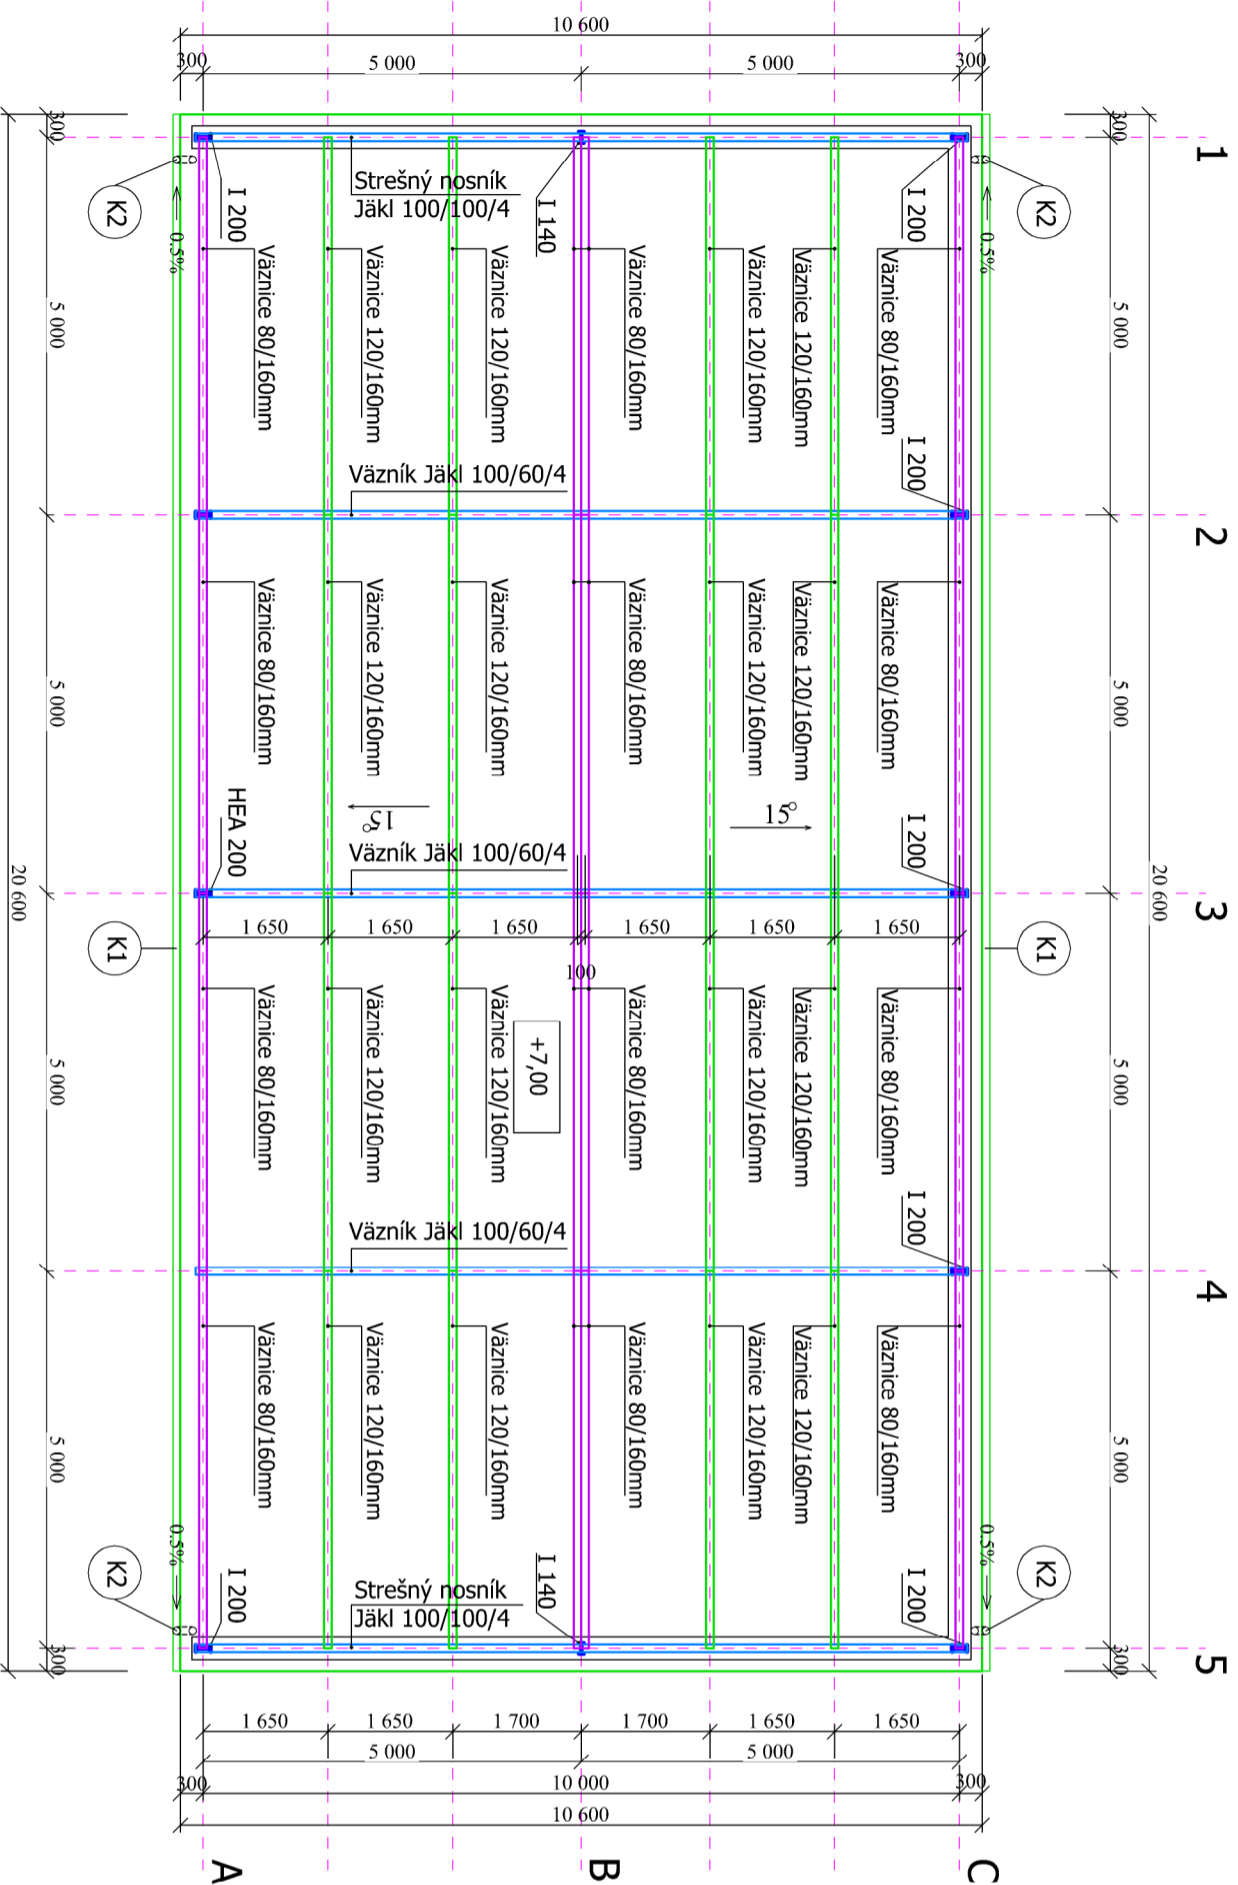

## Pôdorys strechy

### M = 1:100

- (K1) Pododkvapný žlab - pozinkovaný pl. hr. 0,6mm  
DN 150, R.Š 330mm
- (K2) Odpadová rúra - pozinkovaný pl. hr. 0,6mm  
DN 100, R.Š 330mm

Ocelové konštrukcie ocel' S235

Krytina - trapezový plech T50 hr. 0,6mm obojstranne lakovaný pozinkovaný  
s anikondenzačnou úpravou z vnútornej strany

Zastavaná plocha 209,00m<sup>2</sup>  
± 0,00 = 150,00mm nad hornú hranu príjazdovej cesty

**FB-projekt**


ZODPOVEDNÝ PROJEKTANT: ING. F. BAUMGARTNER  
VYPRACOVAL: Lenka Baumgartnerová  
VYSOKÁ 2, 908 51HOĽIČ  
SLOVENSKO tel 0907 394 075 sms 0905 767 418 email: fbprojekt@gmail.com

INVESTOR: P. Sabay Lukáš, Unín 195, 908 46

SUŽP:	Holič	VÚC, knji:	Tmavský, Skalica	ZÁK. Č.:	17/2023
Obecný úrad:	Unín	MIESTO STAVBY:	Unín č.parc.7710/1,7710/2	DÁTUM:	IV.2023
NÁZOV STAVBY:	Prístrešok			FORMÁT:	2A <sub>4</sub>
NÁZOV OBJEKTU:	Uskladnenie krmiva			MIERKA:	1:100
SÚBOR:	Stavebná časť – Projekt pre stavebné povolenie			ČÍSLO VÝKRESU:	S.4
NÁZOV VÝKRESU:	Pôdorys strechy a krovu				

## Výpis dreva

P.č.	Popis	Dĺžka (m)	Počet (ks)	Kubatúra (m <sup>3</sup> )
V1	Väznice 80/160mm (hranoi)	5,0	16	1,024
V2	Väznice 120/160mm (hranoi)	5,0	16	1,536
Rezerva 10%				0,240
Spolu				2,800

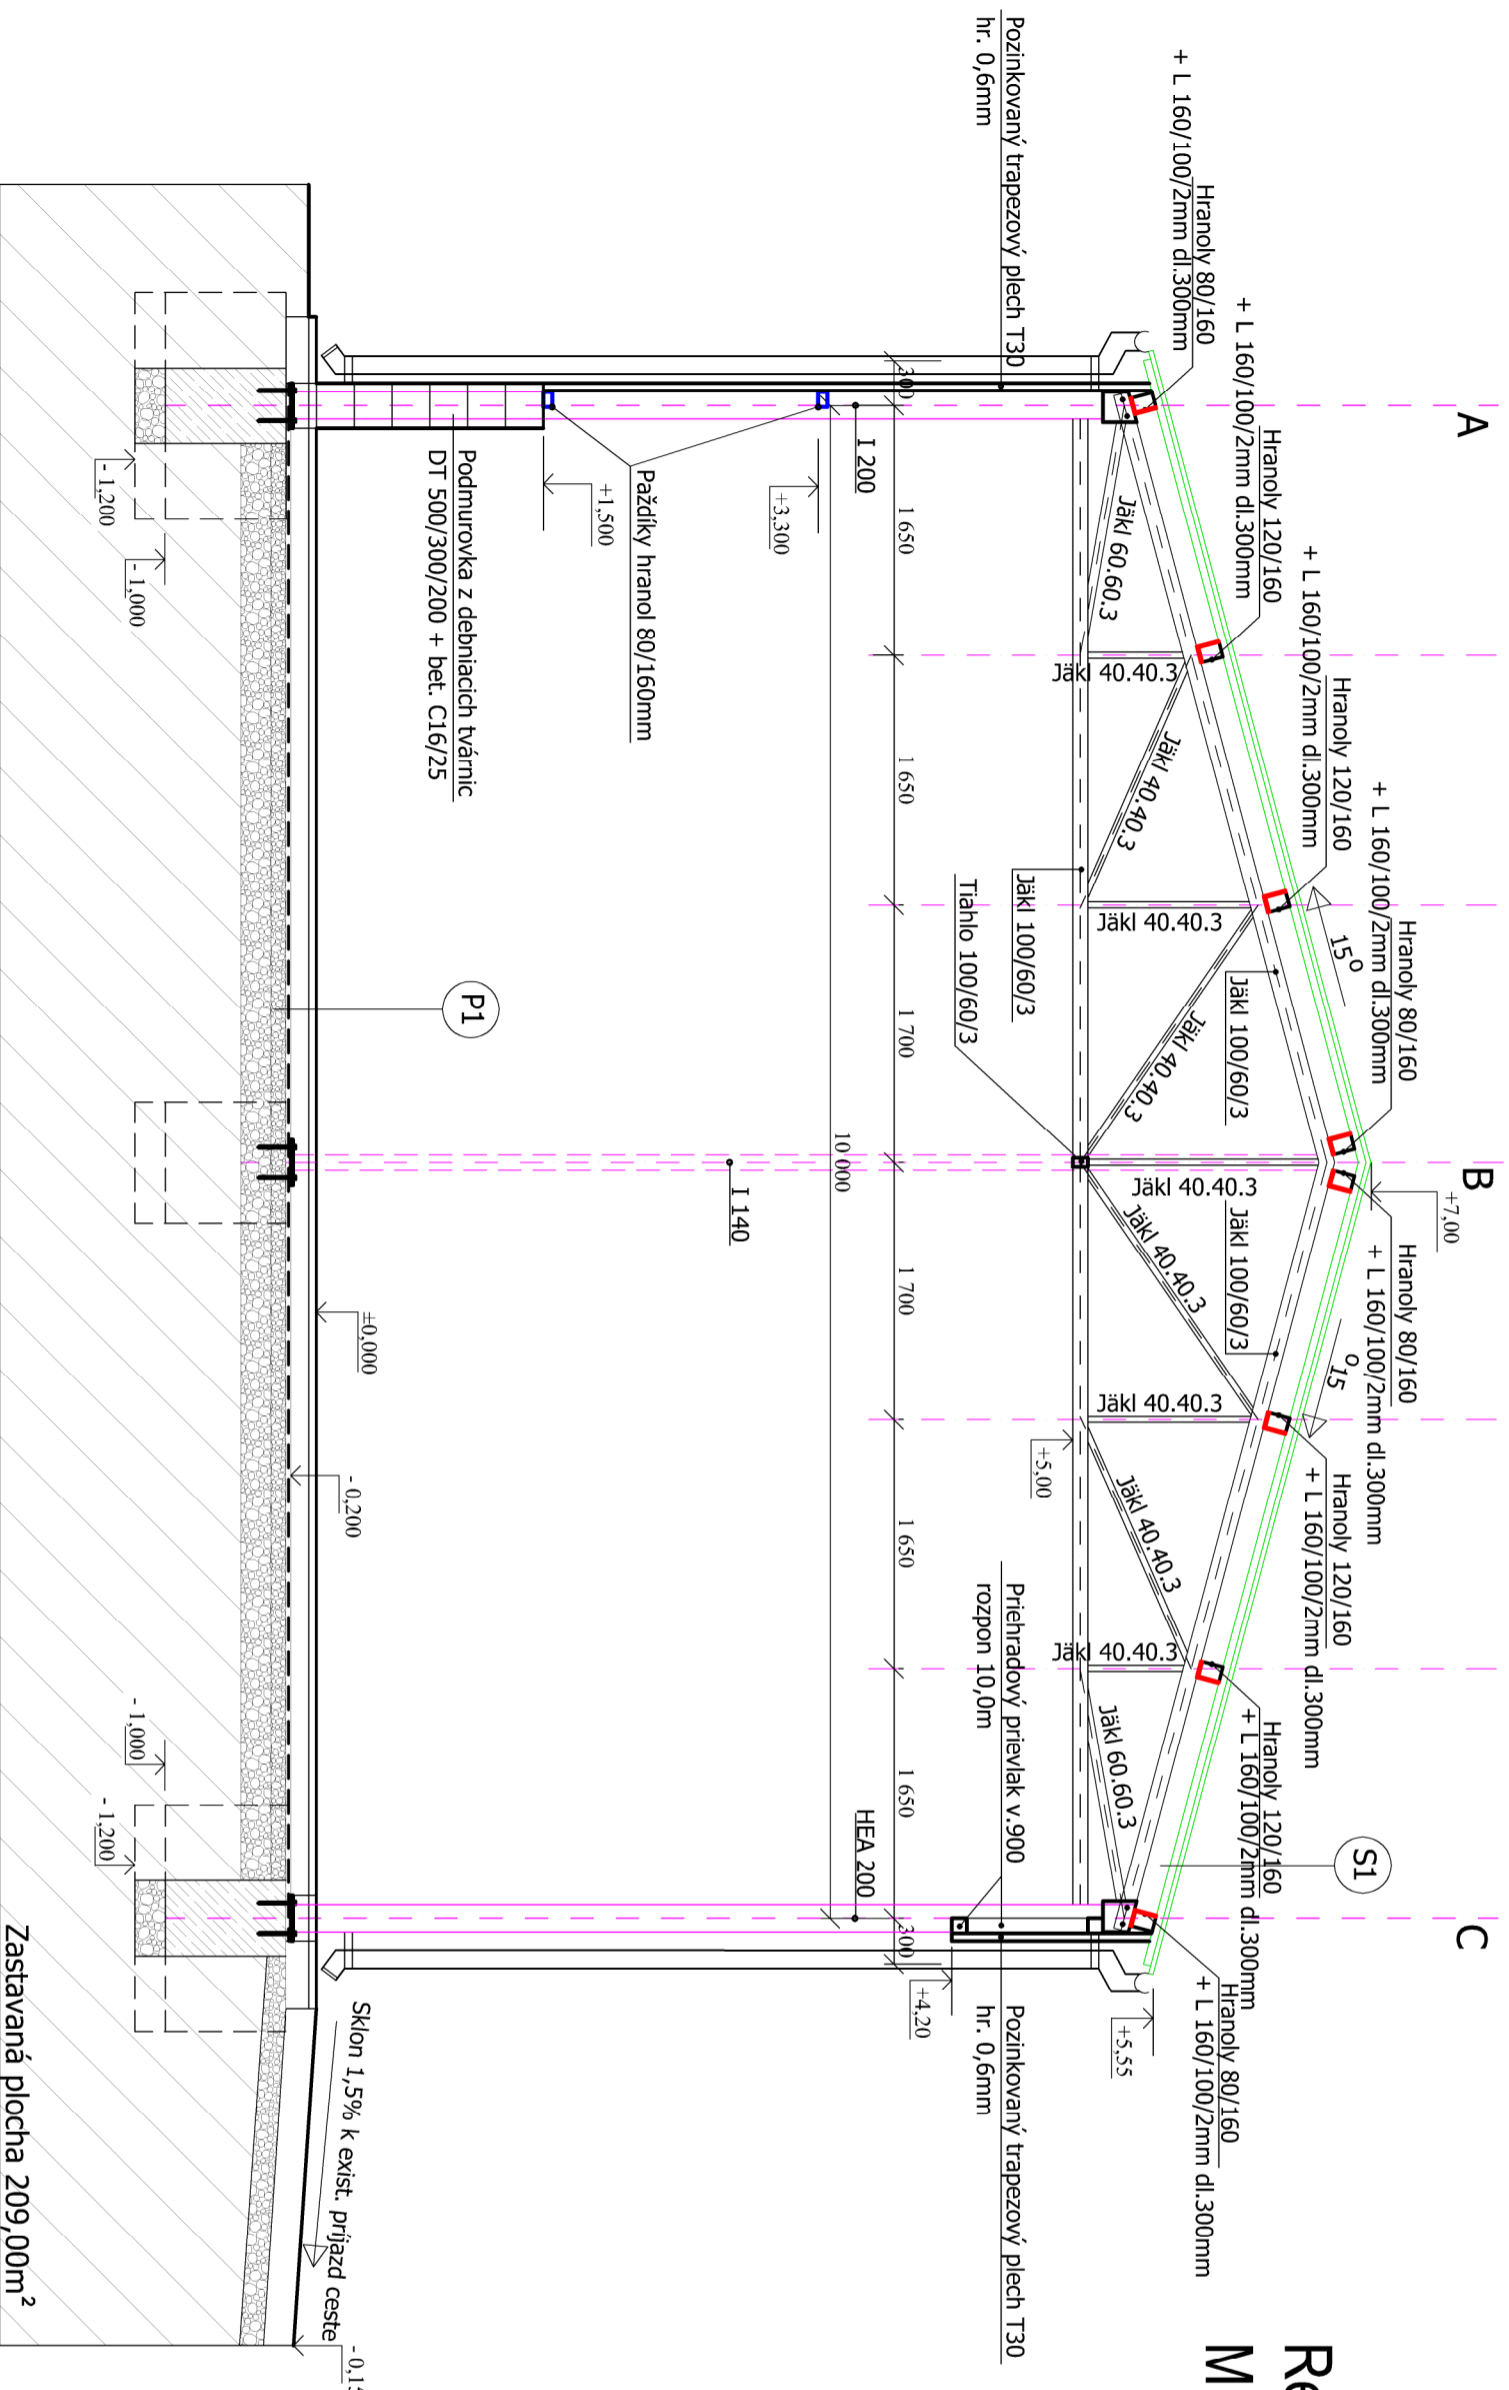

Rez A-A'  
M = 1:50

Zastavaná plocha 209,00m<sup>2</sup>  
± 0,00 = 150,00mm nad hornú hranu príjazdovej cesty

ZODPOVEDNÝ PROJEKTANT: ING. F. BAUMGARTNER **FB-projekt**

VYPRACOVAL: Lenka Baumgartnerová **VYSOKÁ 2, 908 SIHOLÍČ**  
SLOVENSKO tel: 0907 394 075 sms: 0905 767 418 email: fbprojekt@sigmail.com


INVESTOR: p. Sabay Lukáš, Unín 195, 908 46

SUŤP:	Holič	VÚC, kraj:	Trnavský, Skalica	ZÁK. Č.:	17/2023
Obecný úrad:	Unín	MESTO STAVBY:	Unín	DÁTUM:	IV.2023
NÁZOV STAVBY:	Prístrešok	č.parc.:	7710/1,7710/2	FORMÁT:	2A4
NÁZOV OBJEKTU:	Uskladnenie krmíva			MIERKA:	1:50

SÚBOR:	Stavebná časť – Projekt pre stavebné povolenie	ČÍSLO VÝKRESU:	<b>S.5</b>
NÁZOV VÝKRESU:	Rez A-A		

LEGENDA

- P1**
- drátkobeton hr.200mm + povrch. úprava DENSIT
  - geotextília
  - fólia PVC
  - geotextília
  - makadam fr. 0-32mm hr.100mm - zhutniť na 0,20 MPa
  - makadam fr. 32-63mm hr.200mm - zhutniť na 0,20 MPa
  - rastlý terén - zhutniť na 0,15 MPa
- S1**
- Trapézový pozinkovaný plech 50/0,6mm
  - Váznice - hranol 100/160mm
  - Priehradový väzník

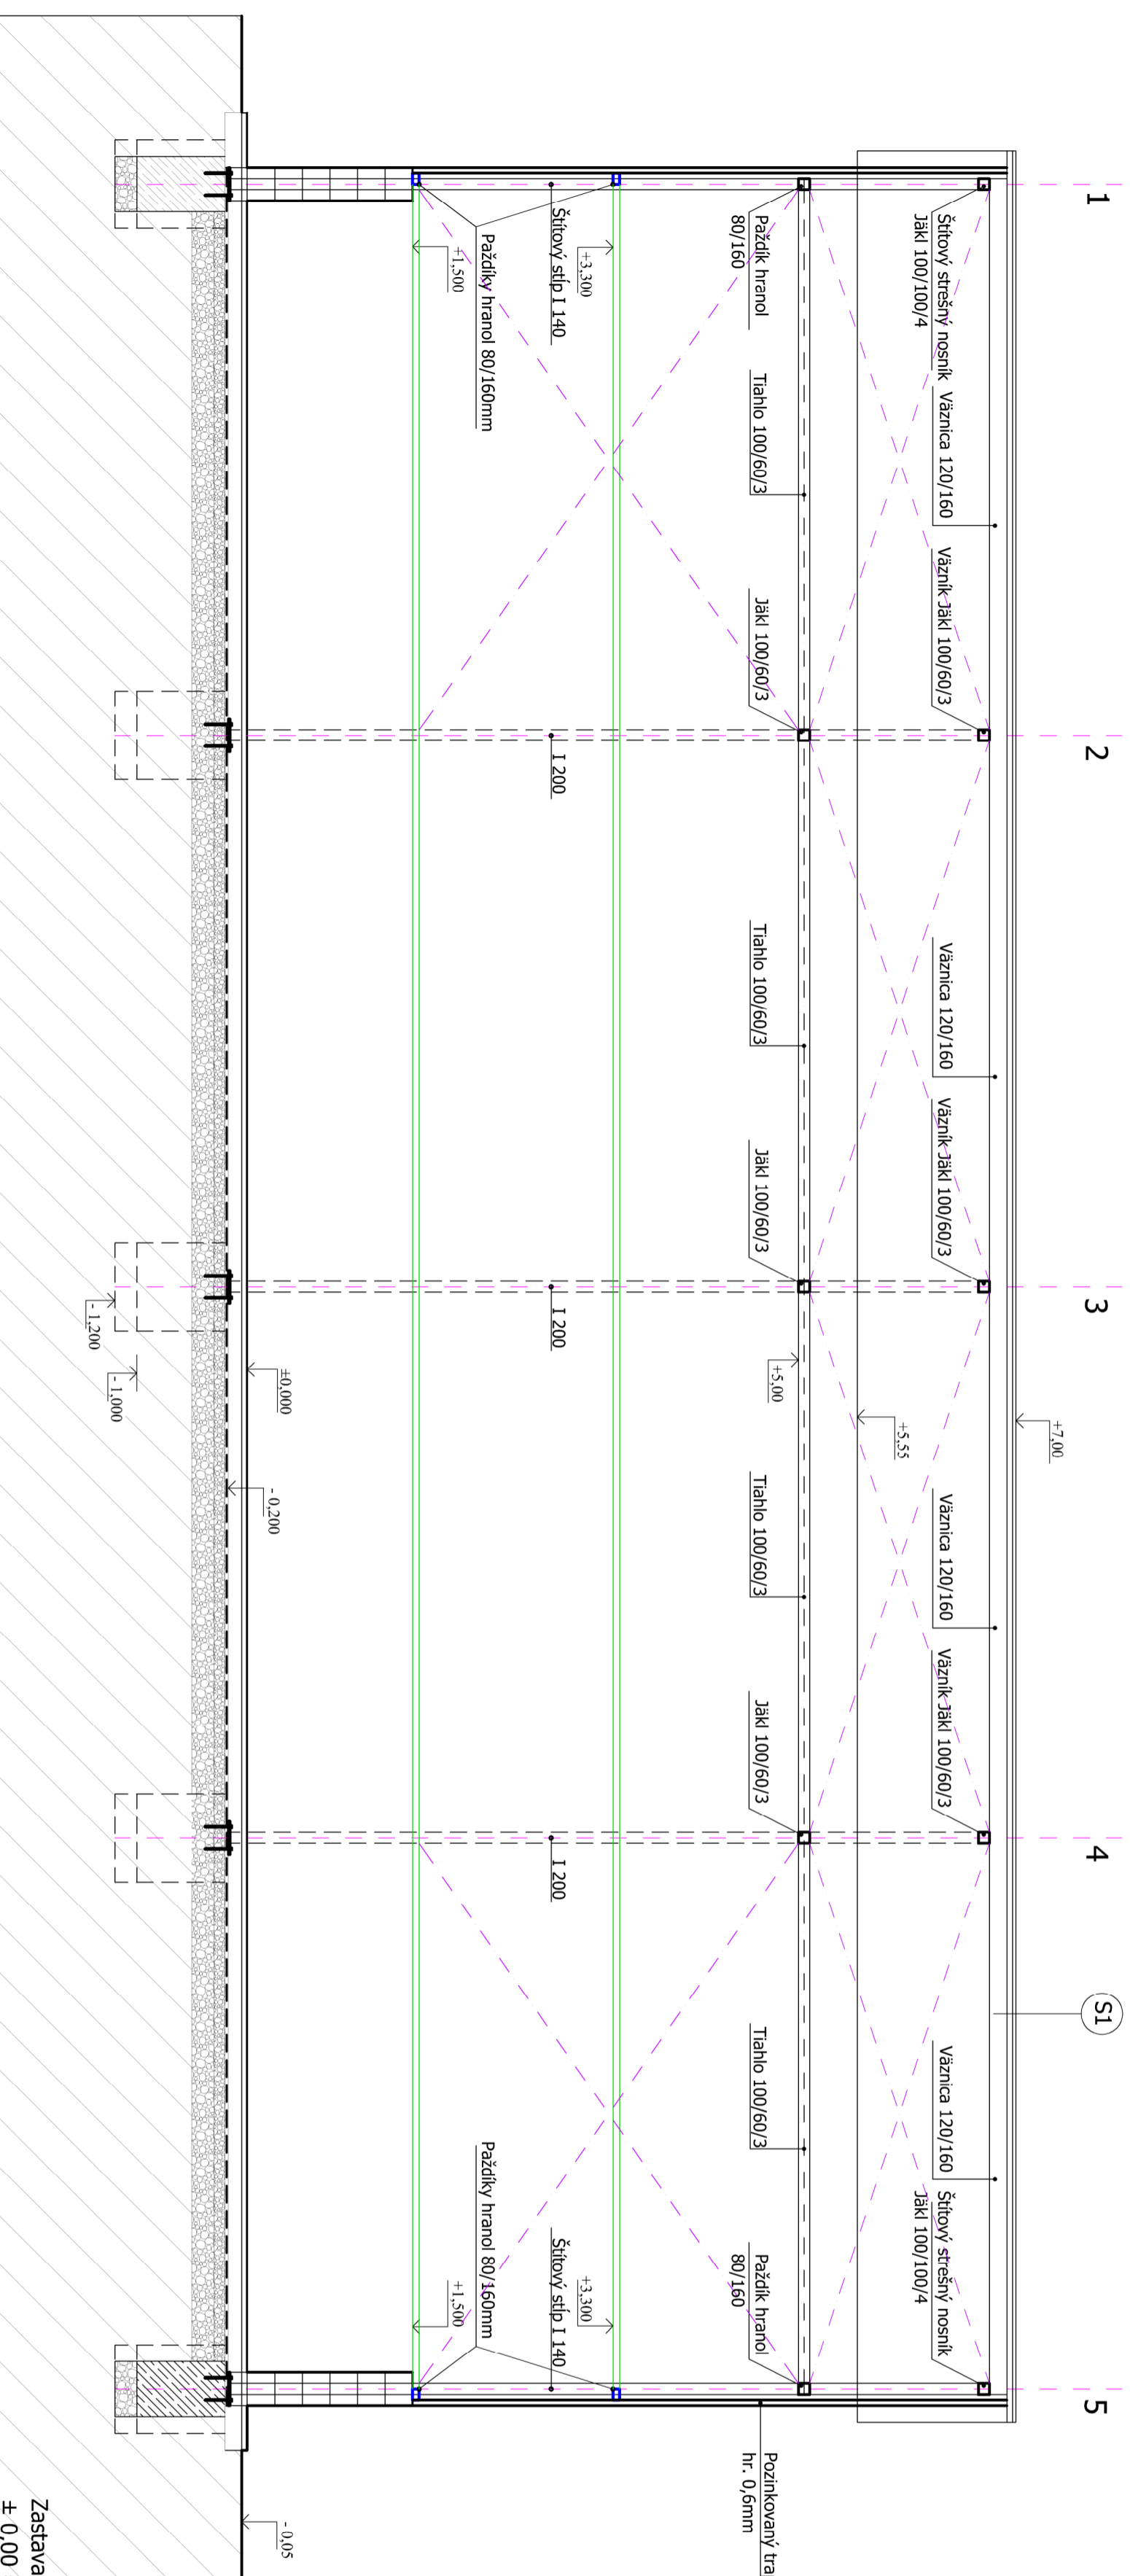


**Rez B-B'**  
M = 1:50

Zastavanä plocha 209,00m<sup>2</sup>  
± 0,00 ± 150,00mm nad hornü hranu prjazdovej cesty


ZODPOVEDNÝ PROJEKTANT: ING. F. BAUMGARTNER		<b>FB-projekt</b>	
VYPRACOVÄL: Lenka Baumgartnerová		<b>VYSOKÄ 2 - 908 S1HOLIC</b> SLOVENSKO   tel: 0907 340155   fax: 0905 79 418   email: fb.projekt@fbprojekt.com	
INVESTOR: p. Sabay Lukäš, Uňin 195, 908 46			
SUŽP: Holic	VÜC, kraj: Trnavský, Skalica	ZÄK. Č: 17/2023	
Obecný úrad: Uňin	MIESTO STAVBY: Uňin	DÄTUM: IV.2023	
NÄZOV STAVBY: Prístrešok		FORMÄT: 3A.	
NÄZOV OBJEKTU: Uskladnenie krmiva		MIERKA: 1:50	
súbor: Stavebnä äasť – Projekt pre stavebné povolenie		ČÍSLO VÝKRESU:	<b>S.6</b>
NÄZOV VÝKRESU: Rez B-B			




### Pohľad čelný

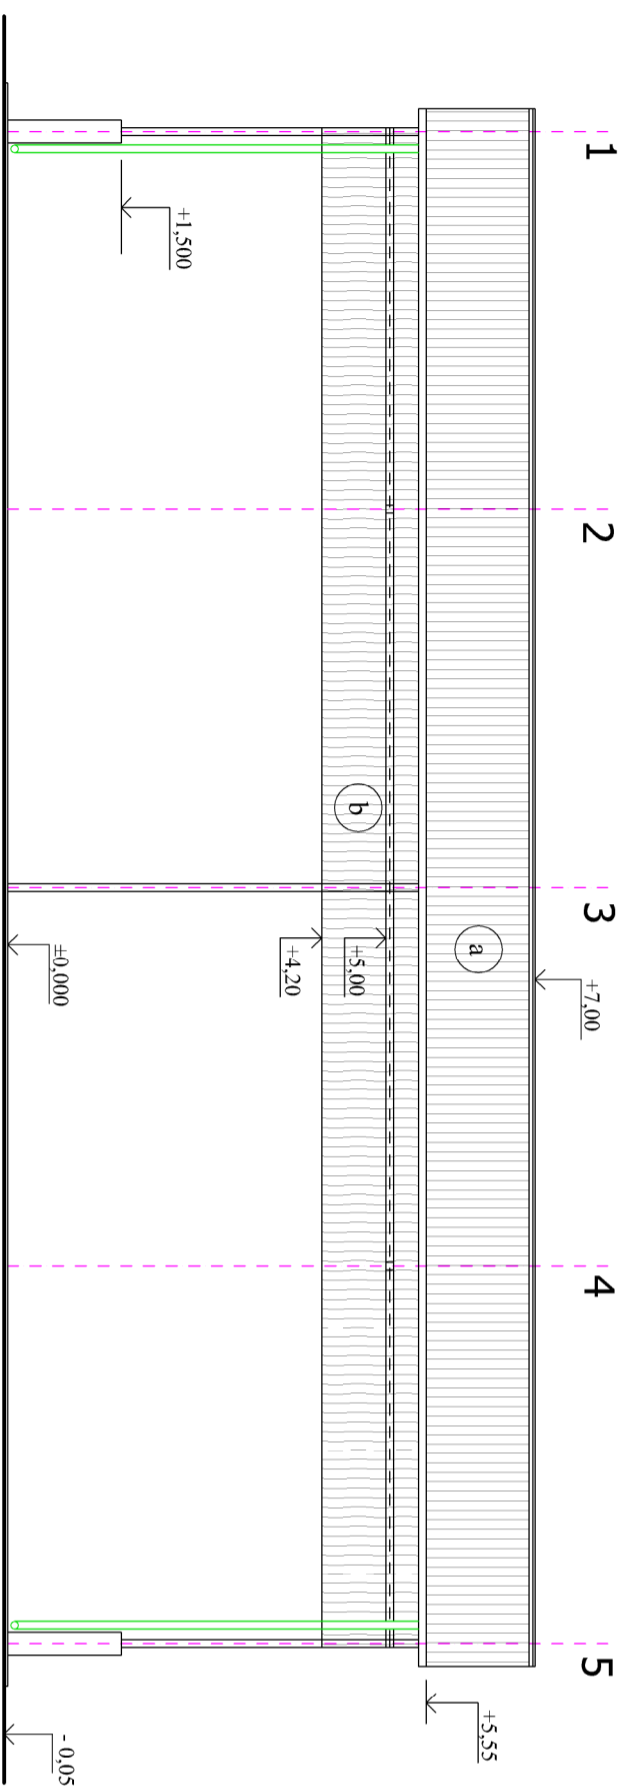

### Pohľad bočný

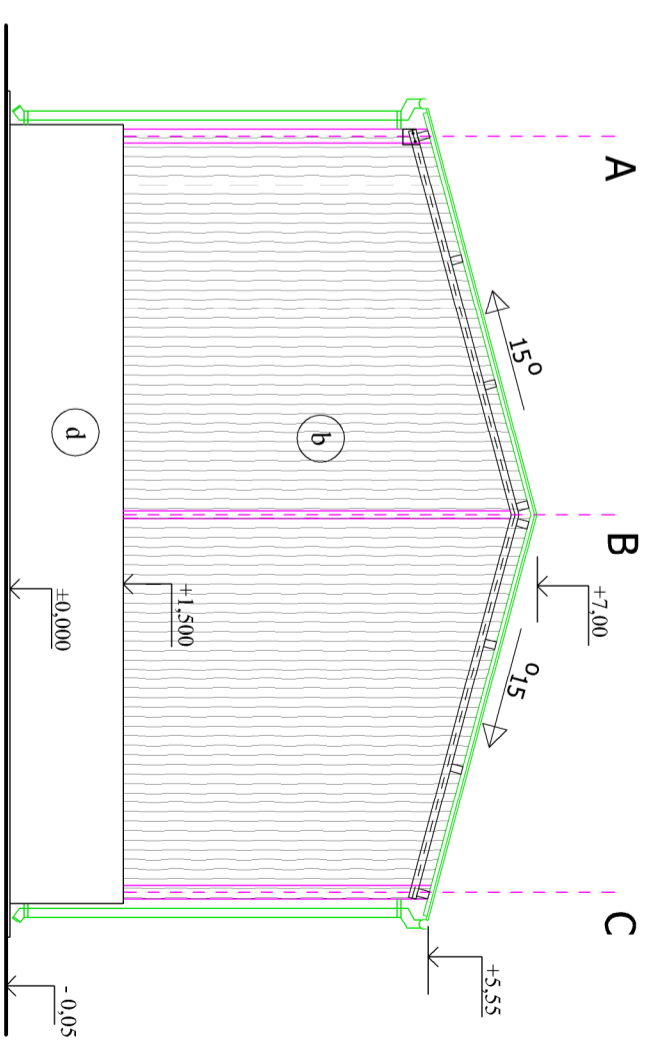

### Pohľad zadný

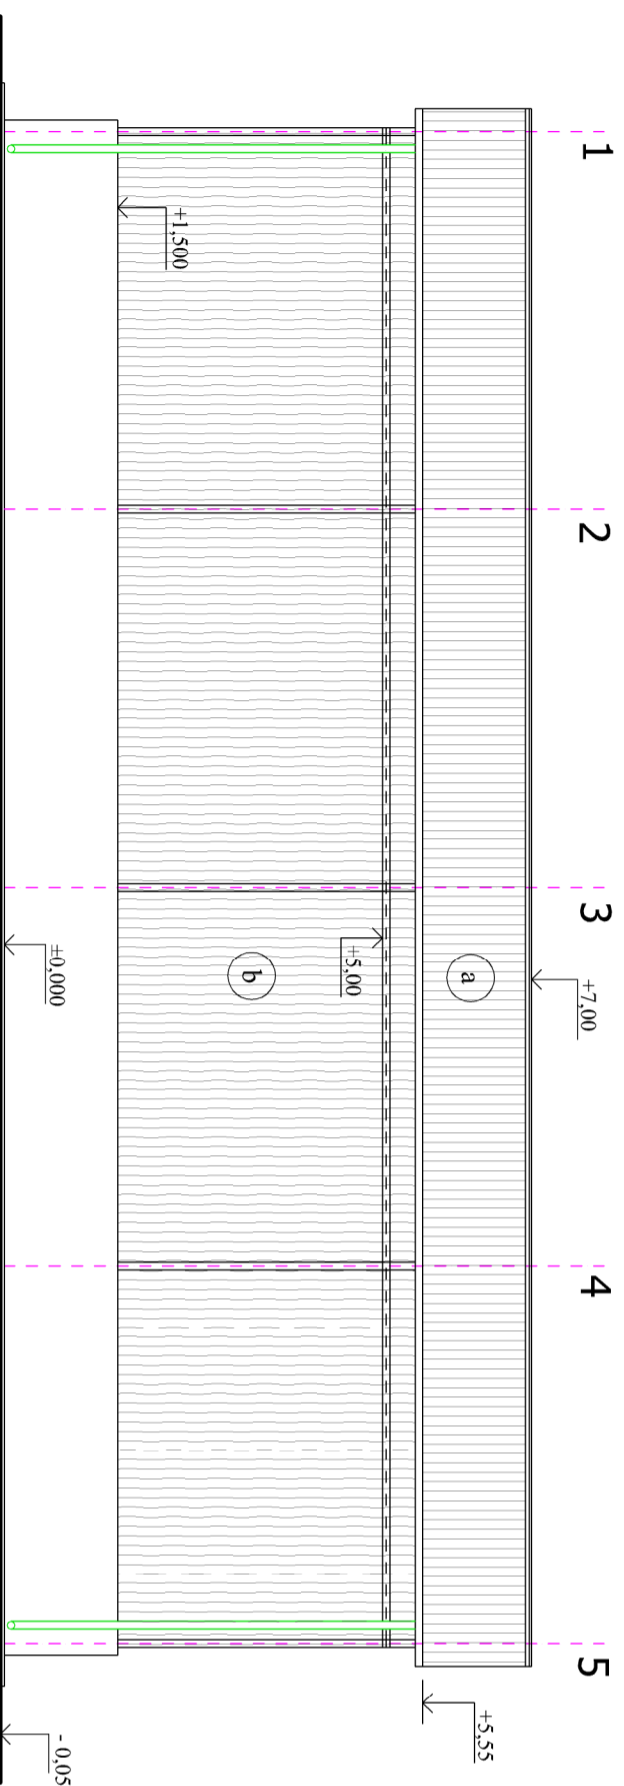

#### LEGENDA

- (a) Trapezový plech hr. 50mm + 30mm
- (b) Trapezový plech hr. 60mm
- (c) Klampiarske výrobky - biela
- (d) Podmurovka - omlietka vápenná

Zastavaná plocha 209,00m<sup>2</sup>  
± 0,00 = 150,00mm nad hornú hranu príjazdovej cesty

ZODPOVEDNÝ PROJEKTANT:	ING. F. BAUMGARTNER	<b>FB-projekt</b>
VYPRACOVAL:	Lenka Baumgartnerová	<b>VYSOKA 2 , 908 51HOUČ</b> SLOVENSKO tel 0907 394 075 sms 0905 76 418 email: fbprojekt@gmail.com
INVESTOR:	p. Sabay Lukáš, Unín 195, 908 46	
SUŽP:	Holič	VTC, kraj Trnavský, Skalica
Obecný úrad:	Unín	Miesto stavby: Unín č.parc. 7710/1,7710/2
NÁZOV STAVBY:	Prístrešok	
NÁZOV OBJEKTU:	Uskladnenie krmiva	
SÚBOR:	Stavebná časť – Projekt pre stavebné povolenie	
NÁZOV VÝKRESU:	Pohľady	Číslo výkresu: <b>S.7</b>