
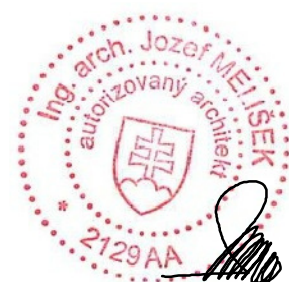
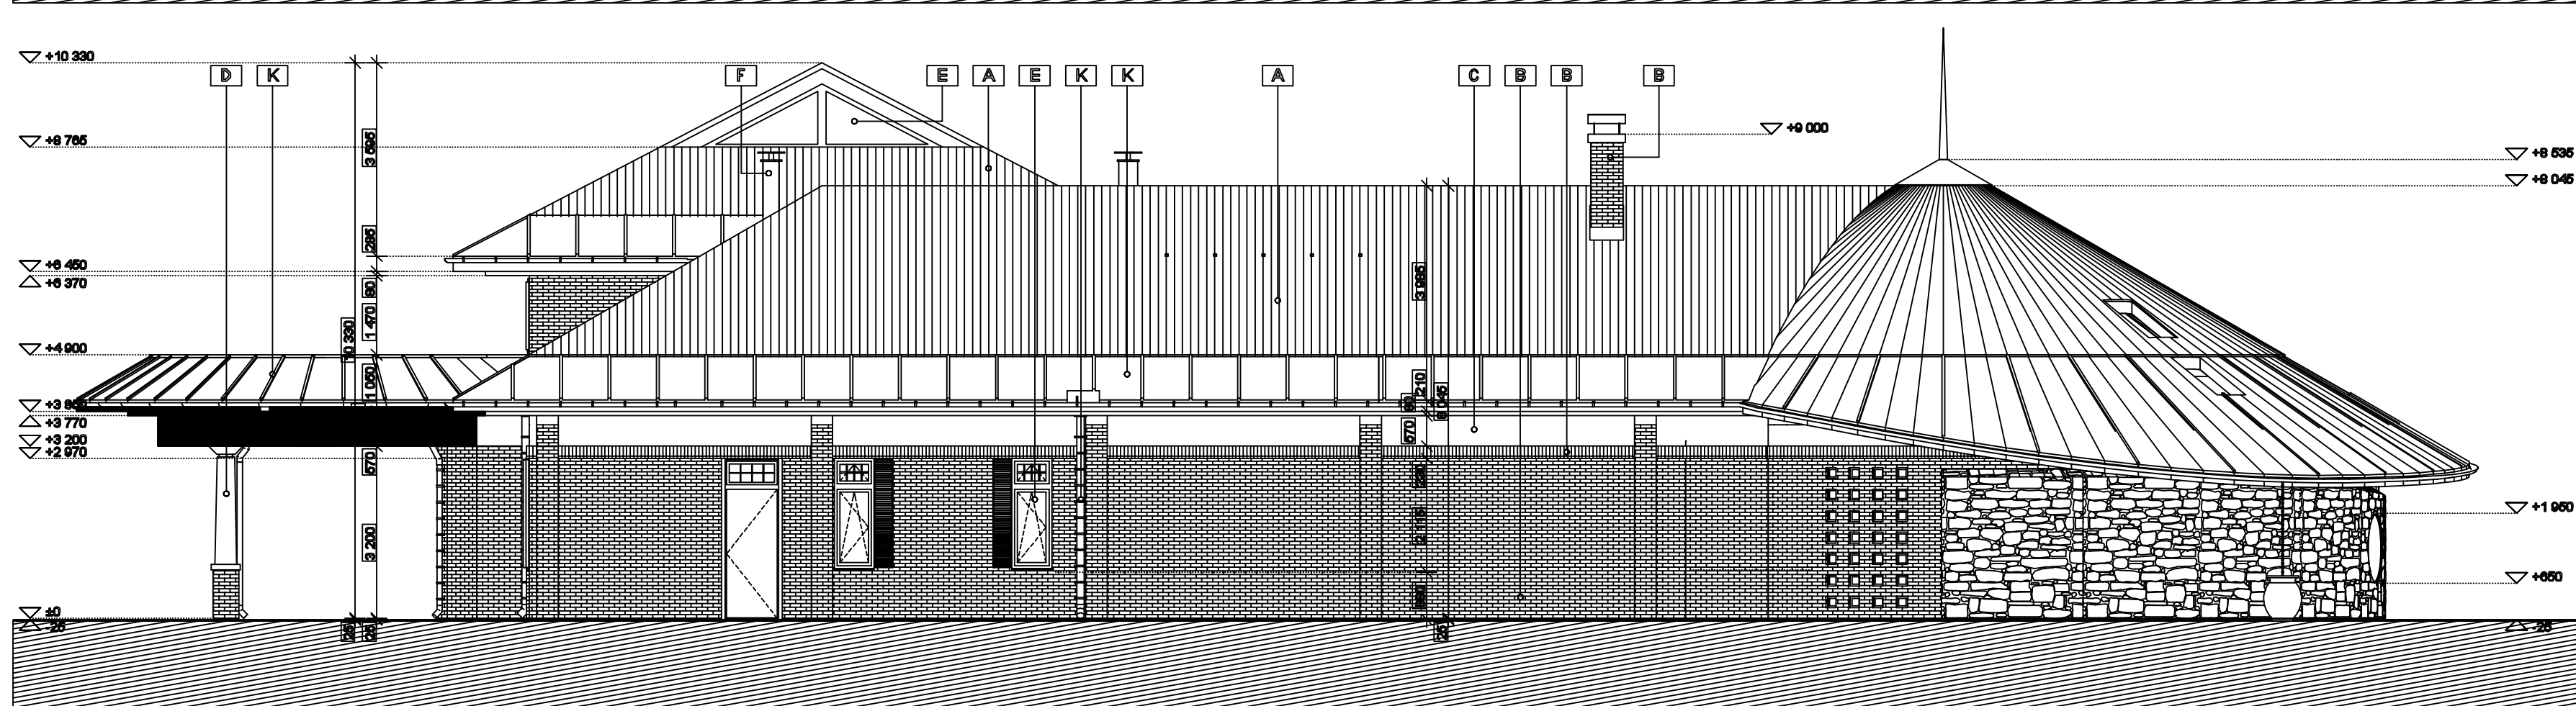
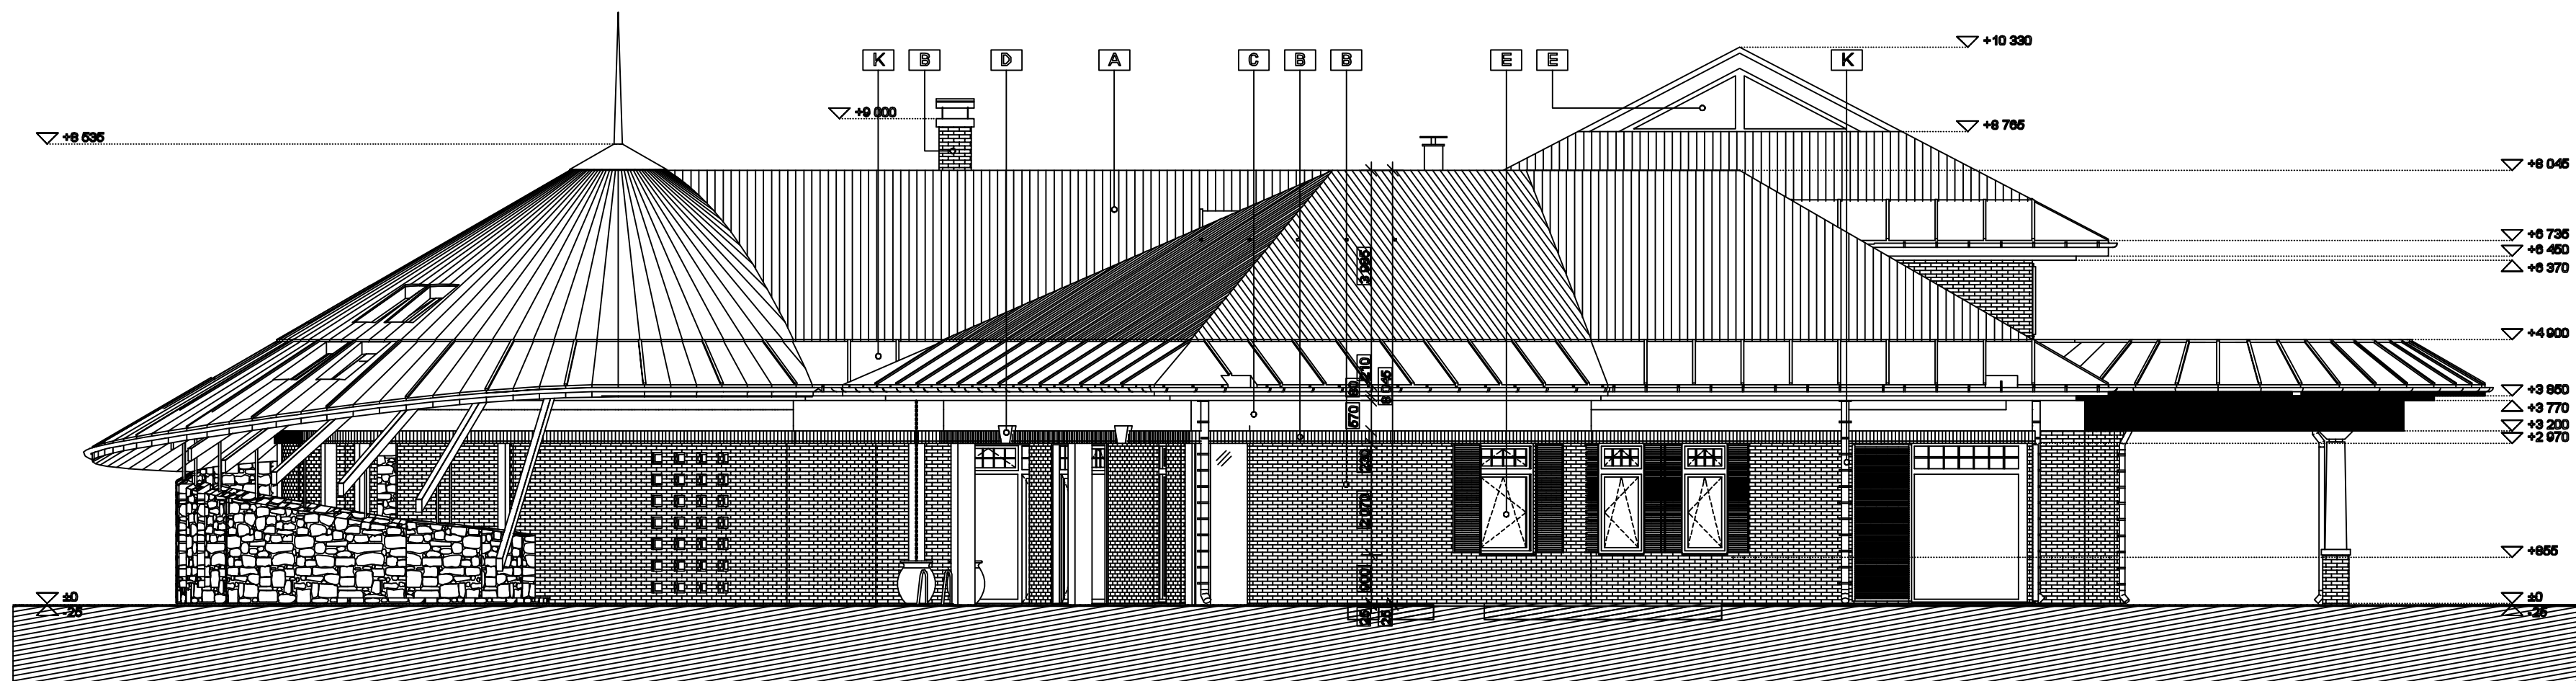


VÝPIS MATERIÁLOV	
A	KERAMICKÁ KRYTINA VILLA TESTA - FARBA: TMAVOSIVÁ
B	TEHLOVÝ OBLIK, FIRMA: RUSTIQUE - FARBA: HNED OŽLTÁ - PIESKOVÁ
C	KERAMICKÝ OBLIK LAMINAM 3 MM - FARBA: TMAVOHNEDÁ
D	OMIETKA BAUMIT, FARBA: BIELA
E	DREVOHLINÍKOVÉ VÝPLNE OTVOROV OD FIRMY INTERNORM, VONK, FARBA: TMAVOHNEDÁ
F	SCHIEDEL NEREZOVÝ KOMÍN
K	KLAMPIARSKÉ VÝROBKÝ VM ZINC TMAVOSIVEJ FARBY
Z	ZÁMOČNÍCKE PRÁCE
SO	STREŠNÉ OKNO

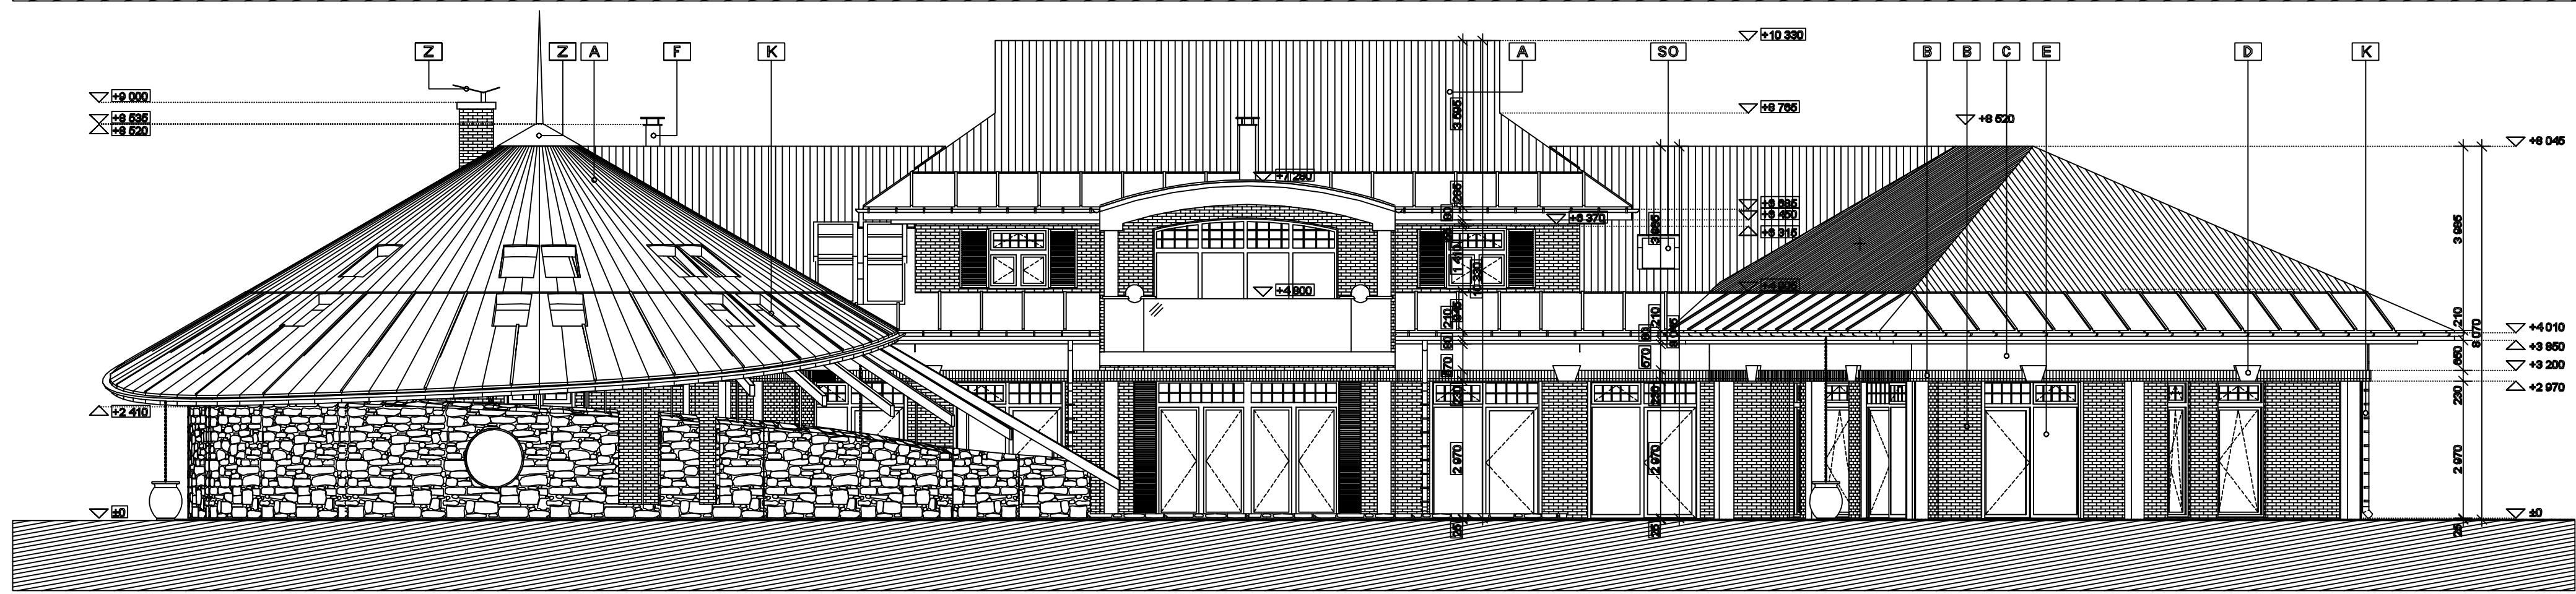

HP: Ing. arch. Jozef Melišák		ZODP. PROJEKTANT: Ing. arch. Jozef Melišák	VÝPRACOVANÝ: Ing. arch. Jozef Melišák	GENÉRALNÝ PROJEKTANT: Ing. arch. Jozef Melišák	ADplan s.r.o. Jana Ábráma 10, 820 01 Bratislava IČO: 47554444 DIČ: 2020352121 e-mail: info@adplan.sk www.adplan.sk
STAVBA: SPRACOVATEĽSKÁ HALA S PREDAJNňOU		INVESTOR: HADO INVESTMENTS s.r.o., PRAŽSKÁ, 811 04 - STARÉ MESTO		M. STAVBY: BLAHOVÁ, okr. DUNSTREDA, Č.P. 372/6	
OBSAH VÝKRESU: POHLADY		FORMÁT: B x A1		DÁTUM: 10.2018	
		MĚRKA: 1:100		STUPEŇ PD: PSP	
		PROFESIA: ARCH.		ČÍSLO VÝKR: PARÉ:	
		A08			