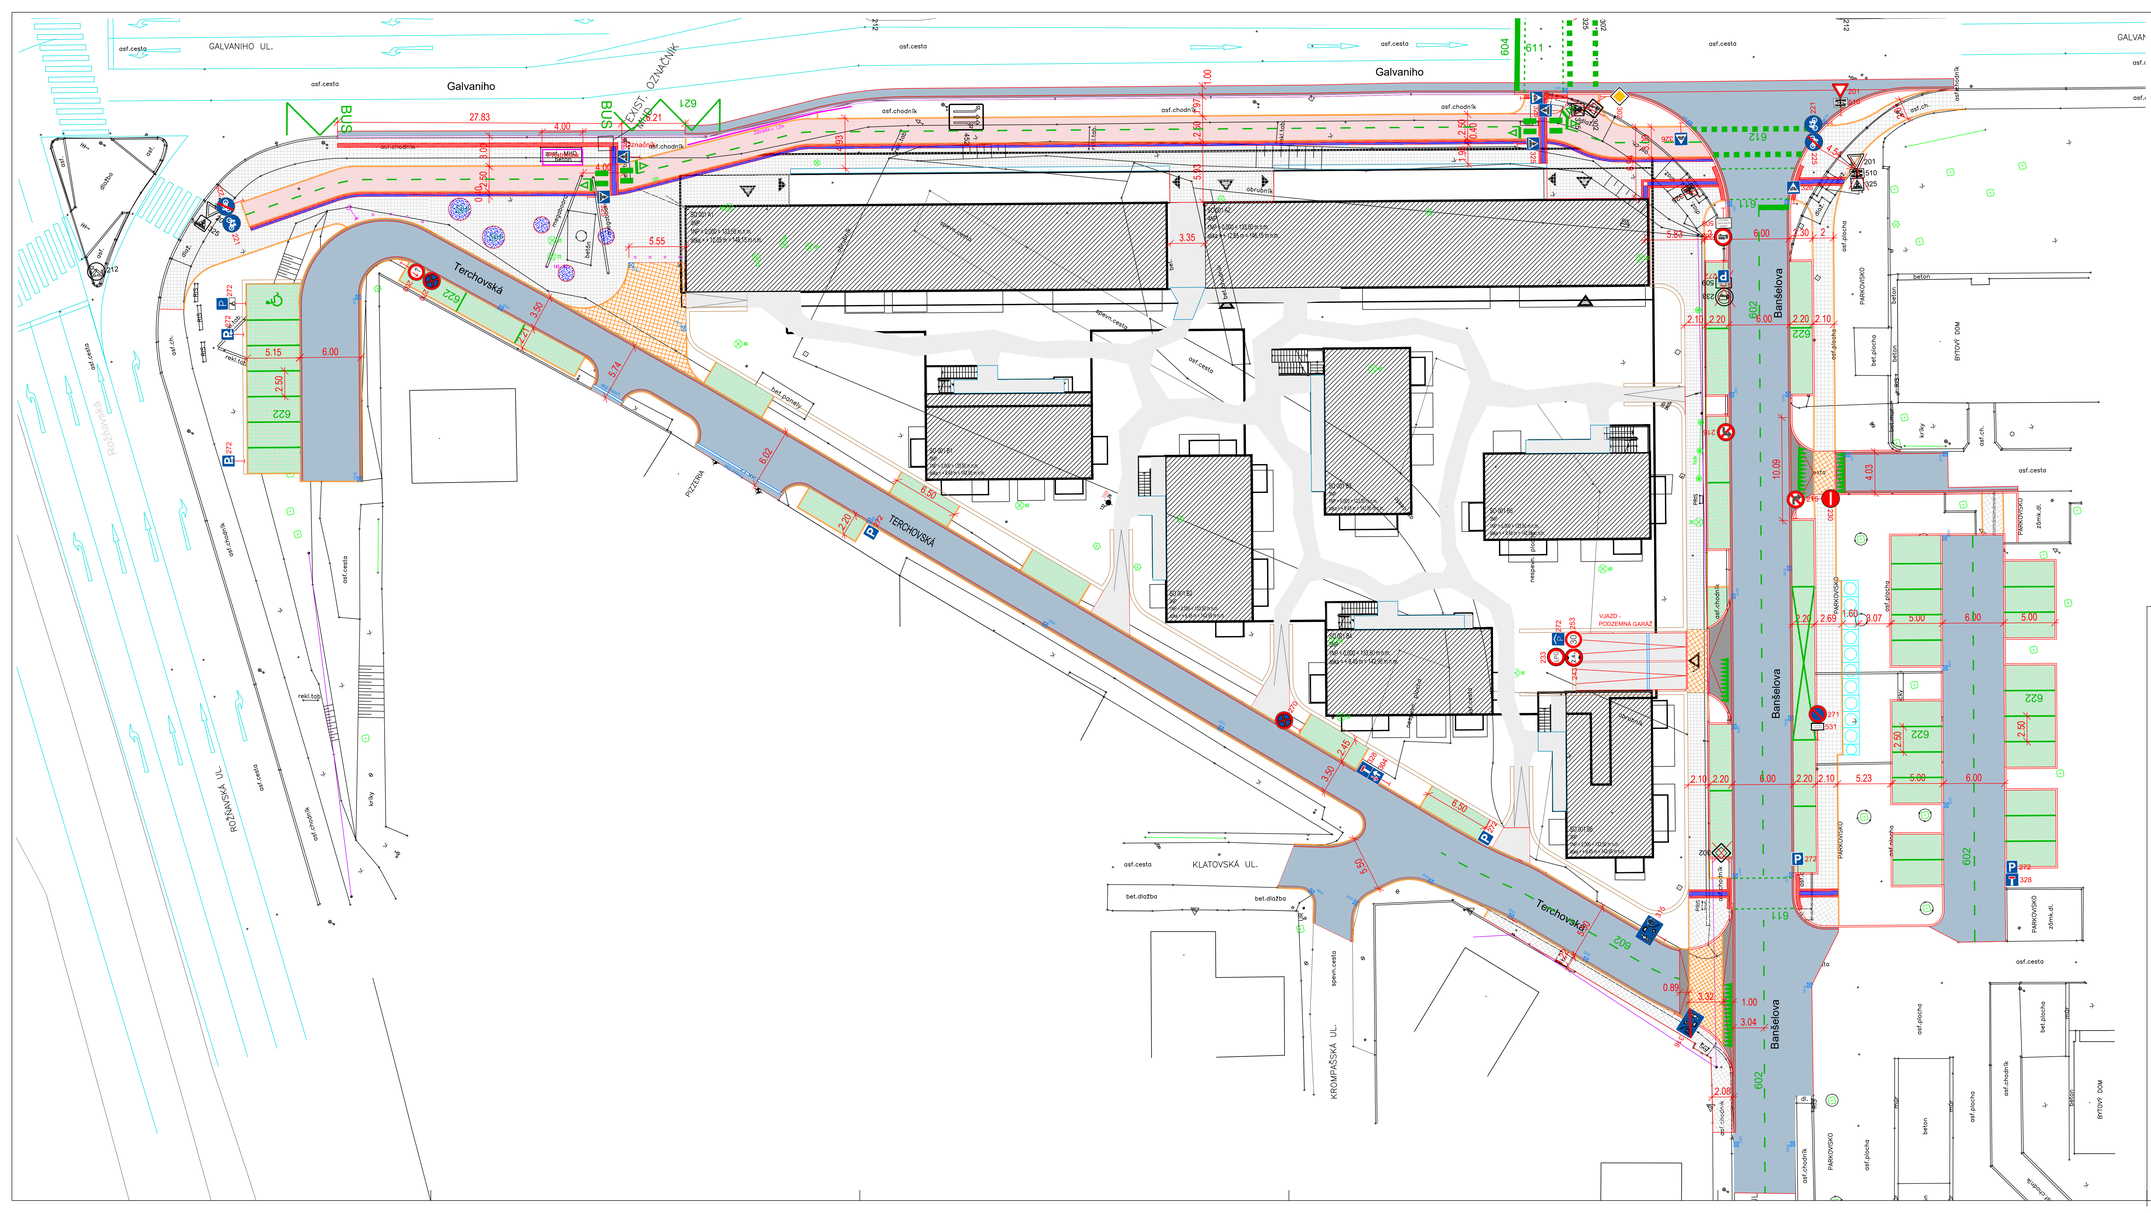

LEGENDA:

- 201 — zvislé dopravné značenie nové
- vodorovné dopravné značenie nové
- 201 — zvislé dopravné značenie existujúce
- vodorovné dopravné značenie existujúce

Dopravné značenie je potrebné vyrobiť a osadiť v zmysle Vyhlášky 30/2020 o premávke na pozemných komunikáciách, STN 01 8020 a STN 01 8020/Z2, TP 07/2005 Použitie dopravných značiek a dopravných zariadení na označovanie pracovných miest na pozemných komunikáciách, a všetkých ostatných platných technických noriem a predpisov.

V prípade že to rozhľadové pomery a dodržanie vyhlášky umožní, je možné umiestniť DZ na najbližší VO, či iný stĺp

AUTORIZÁCIE / AUTHORIZATION

SCHÉMA / SCHEME

±0,000 = 133,500m n.m.
SOUŘ. SYSTÉM S-JTSK / GRID SYSTEM S-JTSK,
VÝŠKOVÝ SYSTÉM Bpv / VERTICAL SYSTEM Bpv

GENERÁLNY PROJEKTANT DO / HEAD DESIGNER
TheBüro ...
Tuřanka 24a, Brno 602 00
Tel.: +420 607 911 704
Email: info@theburo.cz

OBJEDNÁVATEL / CLIENT
BRATISLAVA
Hlavné mesto Slovenskej republiky Bratislava
Primaciálne nám. 1, 814 99 Bratislava

GENERÁLNY PROJEKTANT DÚ / HEAD DESIGNER
OBERMEYER HELIKA Austria
Lamačská cesta 3/B, Bratislava 841 04
Tel.: +421 238 105 223
Email: info@obermeyer.sk

PROJEKTANT / DESIGNER
OBERMEYER HELIKA s.r.o.
LAMAČSKÁ CESTA 3/B
BRATISLAVA 841 04
TEL.: +421 238 105 223
EMAIL: info@obermeyer.sk

VYPRACOVAL / DRAWN BY	KONTROLOVAL / CHECKER
ING. STANISLAV MAJERČÍK	ING. VLADIMÍR VALENT
ZODP. PROJEKTANT / RESPONSIBLE	**SCHVÁLIL / APPROVER**
ING. STANISLAV MAJERČÍK	ING. VLADIMÍR VALENT

NÁZOV ZÁKAZKY / PROJECT NAME

BYTOVÝ DOM TERCHOVSKÁ A DOTKNUTÉ ÚZEMIE

STUPEŇ PD / PROJECT STAGE	MIERKA / SCALE	DÁTUM VYDANIA / DATE OF ISSUE	POČET A4 / NUMBER OF A4
DOKUMENTÁCIA PRE STAVEBNÉ POVOLENIE	1 : 200	06.2023	12x A4

NÁZOV OBJEKTU SO00 / OBJECT NAME
SO 501, SO 502, SO 503, SO 504, SO 505, SO 506, SO 507, SO 508

NÁZOV PROFESNÉHO DIELU / PROFESSION PART
000

NÁZOV DOKUMENTU / DOCUMENT NAME

TRVALÉ DOPRAVNÉ ZNAČENIE

NÁZOV SÚBORU / FILE NAME

2110109_ DSP _ _E_501-8_000_ _ 3005 _00

ČÍSLO PROJEKTU / PROJECT NUMBER	STUPEŇ PD / PROJECT STAGE	OBJEKTOVÝ SÚBOR / BUSINESS PART	ČASŤ / PART	SO / IO / OBJECT NAME	PROFESNÝ OBEL / PROF. PART	OKLADAČKA / OKLADKA	ČÍSLO DOKUMENTU / DOCUMENT NUMBER	REVÍZIA / REVISION	KÓPIE / COPY
2110109_	DSP	_	E_	501-8_	000	_	3005	_00	