

HLAVNÉ MESTO SLOVENSKEJ REPUBLIKY BRATISLAVA

Primaciálne nám. 1, P. O. Box 192, 814 99 Bratislava 1

MAGS ODP 56099/2024-595835-V105

Bratislava dňa 12.11.2024

ROZHODNUTIE

Hlavné mesto Slovenskej republiky Bratislavy ako príslušný cestný správny orgán podľa § 3 ods. (2) zákona č. 135/1961 Zb. o pozemných komunikáciách (cestný zákon) v znení neskorších predpisov (ďalej len cestný zákon) a § 12 ods. (4) zákona č. 377/1990 Zb. o hlavnom meste Slovenskej republiky Bratislave v znení neskorších predpisov, v súlade s § 46 a § 47 zákona č. 71/1967 Zb. o správnom konaní (správny poriadok) v znení neskorších predpisov (ďalej len „správny poriadok“), na základe stanoviska správcu cesty MAGS SSUC 54735/24-436881 ROSSC 163 zo dňa 21.08.2024 a stanoviska Ministerstva vnútra Slovenskej republiky, Krajské riaditeľstvo Policajného zboru v Bratislave, krajský dopravný inšpektorát č. KRPZ-BA-KD13-1761-001/2024-S zo dňa 25.09.2024 (ďalej len „dopravný inšpektorát“), rozhodol takto:

p o v o ľ u j e

podľa § 3b cestného zákona a § 1 vyhlášky č. 35/1984 Zb., ktorou sa vykonáva zákon o pozemných komunikáciách (cestný zákon) *úpravu existujúceho pripojenia miestnej cesty III. triedy Banšelova ul. na miestnu cestu II. triedy Galvaniho ul. o šírke 29,835 m s polomermi R12 a úpravu existujúceho pripojenia miestnej cesty II. triedy Krajná ul. na miestnu cestu Galvaniho ul. o šírke 30,090 m s polomermi R12* za účelom úpravy križovatky Banšelovej-Galvaniho-Krajná v Bratislave, v mestskej časti Ružinov v súvislosti so stavbou „Bytový dom Terchovská a dotknuté územie“ na pozemkoch parcely č. 17007/46, 47, 17014/2, 17016/1, 14472/1, 53, 22247/9, 14472/11, 1, 53, 43, 17019/1, 17015/81 k. ú. Trnávka, podľa situácie vypracovanej Ing. Stanislavom Majerčákom, Názov zákazky: Bytový dom Terchovská a dotknuté územie, Názov dokumentu: Situácia napojenia na komunikáciu Galvaniho, stupeň: DSP, dátum: 24.02.2023, mierka: 1:150, č. dokumentu: 5002, pre účastníka konania: Hlavné mesto Slovenskej republiky Bratislava, Primaciálne nám. 1, 814 99 Bratislava, IČO: 00 603 481, v zastúpení spoločnosti REMING CONSULT a.s., Tomášikova 14366/64A, 831 04 Bratislava, IČO: 35 729 023 (ďalej len „účastník konania“),

za týchto podmienok:

1. Navrhovaná úprava pripojení v križovatke na miestnu cestu (technické riešenie), nesmie ohroziť dotknutú miestnu cestu Galvaniho ul., bezpečnosť a plynulosť cestnej premávky na nej.
2. Pri navrhovanej úprave pripojení v križovatke na miestnu cestu zabezpečiť dobrý odtok povrchových vôd, t. z. aby v mieste upravených pripojení a v ich okolí nestála voda.
3. Dodržiavať podmienky v stanovisku Magistrátu hlavného mesta SR Bratislavy, Sekcia správy a údržby ciest č. MAGS SSUC 54735/24-436881 ROSSC 163 zo dňa 21.08.2024.
4. Ku kolaudácii predmetnej stavby, prizvať správcu miestnej cesty z Oddelenia správy údržby ciest Magistrátu hlavného mesta SR Bratislavy.
5. Dodržať podmienky v stanovisku Ministerstva vnútra SR, Krajské riaditeľstvo Policajného zboru v Bratislave, Krajský dopravný inšpektorát č. KRPZ-BA-KD13-1761-001/2024-S zo dňa 25.09.2024.
6. Ďalšie stupne projektovej dokumentácie predložiť na stanovisko Hlavnému mestu Slovenskej republiky Bratislave ako vlastníkovi, správcovi miestnej cesty.

REHING CONSULT, a.s.
Tomášikova 64A, 831 04 Bratislava
Došlo dňa:

19. 11. 2024

Stredisko: 35
Ev.č.: 4347
Zákazka: 207

Prílohy: 2
Vybavuje: do

Na stavbu bolo vydané súhlasné Záväzné stanovisko hlavného mesta SR Bratislavy k investičnej činnosti č. MAGS POD 64236/21-21555/22 dňa 26.01.2022.

O d ô v o d n e n i e

1. V zmysle § 3 ods. (2) cestného zákona miestnu štátnu správu vo veciach miestnych ciest a účelových ciest vykonávajú obce ako prenesený výkon štátnej správy. Obce na miestnych cestách a na účelových cestách určujú použitie dopravných značiek, dopravných zariadení a povoľujú vyhradené parkoviská.
2. V zmysle § 3b ods. (1) cestného zákona o pripájaní pozemných komunikácií, zriaďovaní vjazdov z cesty alebo miestnej cesty na susedné nehnuteľnosti, o úpravách alebo zrušení pripojenia pozemných komunikácií a vjazdov z cesty alebo miestnej cesty na susedné nehnuteľnosti rozhoduje s ohľadom na ochranu dotknutej pozemnej komunikácie a na bezpečnosť premávky na nej príslušný cestný správny orgán.
3. Cestnému správnomu orgánu bola dňa 26.07.2024 doručená žiadosť účastníka konania o povolenie pripojenia na miestnu cestu II. triedy Galvaniho ul. v Bratislave, v mestskej časti Ružinov v súvislosti so stavbou „Bytový dom Terchovská a dotknuté územie“ na pozemkoch parcely č. 17007/46, 47, 17014/2, 17016/1, 14472/1, 53, 22247/9, 14472/11, 1, 53, 43, 17019/1, 17015/81 k. ú. Trnávka, od účastníka konania: Hlavné mesto Slovenskej republiky Bratislava, Primaciálne nám. 1, 814 99 Bratislava, IČO: 00 603 481, v zastúpení spoločnosti REMING CONSULT a.s., Tomášikova 14366/64A, 831 04 Bratislava, IČO: 35 729 023.
4. Po posúdení žiadosti cestný správny orgán rozhodnutím č. MAGS ODP 56099/2024-503557-V105 zo dňa 27.08.2024 prerušil konanie a vyzval účastníka konania, aby v lehote do 15 dní od doručenia písomnej výzvy doplnil podklady:

- stanovisko Ministerstva vnútra SR, Krajské riaditeľstvo Policajného zboru v Bratislave, Krajský dopravný inšpektorát, Špitálska 14, Bratislava k úprave existujúceho pripojenia miestnej cesty III. triedy Banšelova ul. na miestnu cestu II. triedy Galvaniho,
- pôdorys v mierke 1 :200 (250) so zakreslením existujúceho stavu a navrhovaného stavu úpravy pripojenia miestnych ciest Banšelovej ul. na Galvaniho ul. (šírka, dĺžka, polomery, spády),
- priečný rez v mierke 1 :50 v mieste navrhovaného pripojenia.

Zároveň ho poučil, že ak v stanovenej lehote účastník konania svoje podanie nedoplní o potrebné podklady, predmetné konanie bude zastavené v súlade s § 30 ods. 1 písm. d) správneho poriadku. Rozhodnutie o prerušení konania bolo účastníkovi konania doručené dňa 28.08.2024.

Dňa 06.09.2024 účastník konania požiadal o predĺženie lehoty na doplnenie podania o potrebné podklady. Cestný správny orgán rozhodnutím č. MAGS ODP 56009/2024-513186-V105 zo dňa 09.09.2024 prerušil konanie a predĺžil lehotu na doplnenie podkladov o 60 dní od doručenia rozhodnutia. Rozhodnutie o prerušení konania s predĺžením lehoty na doplnenie podkladov bolo účastníkovi konania doručené dňa 16.09.2024 s upozornením, ak podklady nebudú doplnené v určenej lehote cestný správny orgán bude v konaní pokračovať z vlastného podnetu, alebo na podnet účastníka konania, len čo pominú prekážky, pre ktoré sa konanie prerušilo, prípadne len čo uplynie určená lehota. Pokiaľ je konanie prerušené, lehoty podľa § 29 ods. (5) správneho poriadku

neplynú. Účastník konania doručil potrebné podklady pre rozhodovanie v predmetnej veci v určenej lehote dňa 10.10.2024.

5. Cestný správny orgán listom č. MAGS ODP 56099/2024-567160 zo dňa 22.10.2024 oznámil začatie správneho konania vo veci úpravy pripojenia miestnych ciest v križovatke na miestnu cestu II. triedy Galvaniho ul. a vyzval účastníkov konania, aby sa k začatému konaniu vyjadrili v stanovenej lehote a upozornil ich, že ak sa nevyjadria a neuplatnia svoje pripomienky alebo námietky k predmetnej veci bude rozhodnuté na základe žiadosti a priložených podkladov. V stanovenej lehote sa k začatému konaniu účastníci konania nevyjadrili a neuplatnili si pripomienky ani námietky.
6. K žiadosti boli priložené nasledovné prílohy:
 - okótovaná situácia úpravy pripojení na miestnu cestu;
 - priečne rezy;
 - stanovisko Ministerstva vnútra Slovenskej republiky, Krajského riaditeľstva Policajného zboru v Bratislave, Krajský dopravný inšpektorát, Špitálska 14, 812 28 Bratislava (ďalej len „stanovisko dopravného inšpektorátu“);
 - stanovisko správcu miestnej cesty.
7. Na základe uvedených skutočností rozhodol cestný správny orgán tak ako je uvedené vo výroku tohto rozhodnutia.

P o u č e n i e

Proti tomuto rozhodnutiu je možné podať odvolanie na Hlavné mesto Slovenskej republiky Bratislava, Primaciálne nám. 1, P. O. BOX 192, 814 99 Bratislava 1 do 15 dní odo dňa jeho oznámenia podľa § 54 zákona č. 71/1967 Zb. o správnom konaní (správny poriadok) v znení neskorších predpisov, pričom odvolacím orgánom je Okresný úrad Bratislava, odbor cestnej dopravy a pozemných komunikácií

Toto rozhodnutie je preskúmateľné súdom po vyčerpaní riadnych opravných prostriedkov.

Ing. arch. Matúš Vallo
primátor

za Mgr. Michal Daniel
1. zástupca riaditeľa sekcie dopravy


Doručí sa účastníkom konania:

1. REMING CONSULT a.s., Tomášikova 14366/64A, 831 04 Bratislava, splnomocnený zástupca účastníka konania
2. Hlavné mesto Slovenskej republiky Bratislava, Primaciálne námestie 1, 814 99 Bratislava

Na vedomie:



1. Ministerstvo vnútra SR, Krajské riaditeľstvo Policajného zboru v Bratislave, Krajský dopravný inšpektorát, Špitálska 14, 812 28 Bratislava

Vybavuje: Iveta Illová, tel.: 59 356 221

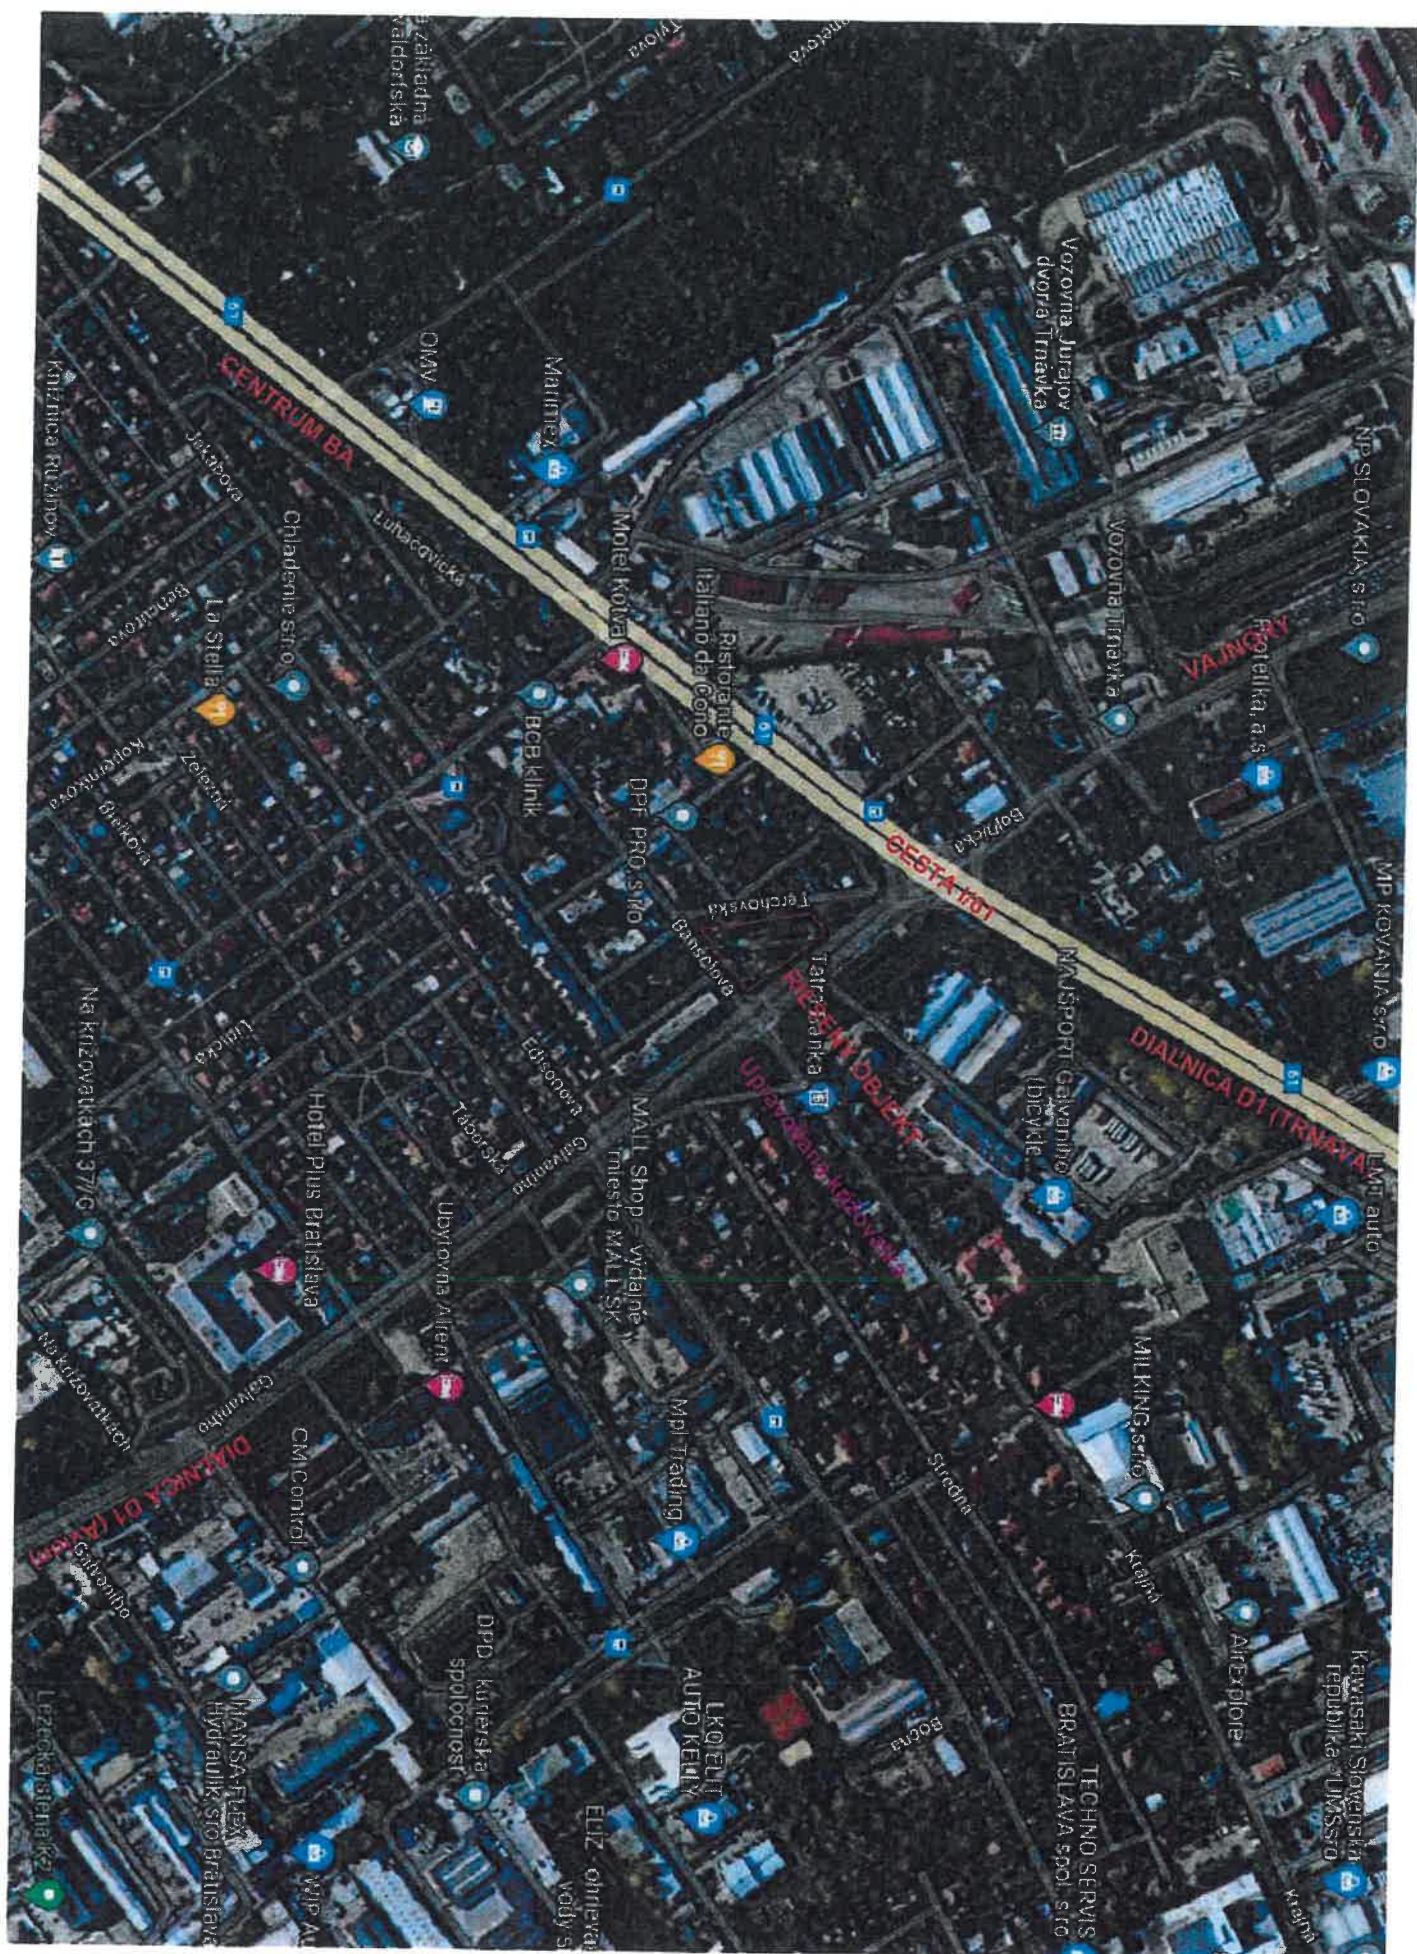

AUTORIZACE / AUTHORIZATION

SCHÉMA / SCHEME

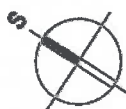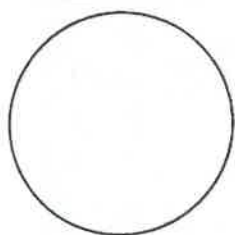

±0,000 = 133,500m n.m.

SOUŘ. SYSTÉM S-JTSK / GRID SYSTEM S-JTSK
VÝŠKOVÝ SYSTÉM BpV / VERTICAL SYSTEM BpV

GENERÁLNÝ PROJEKTANT / HEAD DESIGNER

OBJEDNATEL / CLIENT

www.the-buro.cz

TheBüro, s.r.o.Tučkova 24a
Brno 602 00
Tel.: +421 607 811 704
Email: info@the-buro.cz**BRATISLAVA**Hlavní mesto Slovenské republiky
Bratislava
Primaciálne nám. 1,
814 99 Bratislava

PROJEKTANT / DESIGNER

**OBERMEYER**
HELIKA s.r.o.LAMAČSKÁ CESTA 3/B
BRATISLAVA 841 04
TEL.: +420 281 097 222
EMAIL: info@obermeyer.cz

VYPRACOVAL / DRAWN BY

ING. STANISLAV MAJERČÁK

KONTROLOVAL / CHECKER

ING. VLADIMÍR VALENT

ZODP. PROJEKTANT / RESPONSIBLE

ING. STANISLAV MAJERČÁK

SCHVÁLIL / APPROVER

ING. VLADIMÍR VALENT

NÁZOV ZAKÁZKY / PROJECT NAME

BYTOVÝ DOM TERCHOVSKÁ A DOTKNUTÉ ÚZEMIE

STUPEŇ PD / PROJECT STAGE

DSP

MIERKA / SCALE

1 : 150

DÁTUM VYDANIA / DATE OF ISSUE

24.02.2023

POČET A4 / NUMBER OF A4

6 x A4

NÁZOV OBJEKTU SO/IO / OBJECT NAME

NÁZOV PROFESNÉHO DIELU / PROFESSION PART

NÁZOV DOKUMENTU / DOCUMENT NAME

SITUÁCIA NAPOJENIA NA KOMUNIKÁCIU GALVANIHO

NÁZOV SÚBORU / FILE NAME

2110109_ DSP _ _ C _ _ _ 5002 _ 00

KÓPIE / COPY

ČÍSLO PROJEKTU
PROJECT NUMBERSTUPEŇ PD
PROJECT STAGEOBCHODNÝ SÚBOR
BUSINESS PARTČASŤ
PARTSO / IO
OBJECT NAMEPROFESNÝ DIEL
PROF. PARTDILATÁCIA
DILATATIONČÍSLO DOKUMENTU
DOCUMENT NUMBERREVÍZIA
REVISION

Situácia je súčasťou spisu č. 17463 COP 56099/20.24-2206985-V 1:15

LEGENDA



NOVÉ ASFALTOVÉ KOMUNIKÁCIE, ASF. ÚPRAVA



NOVÉ ASF. CYKLOCHODNÍKY



NOVÉ CHODNÍKY Z DLAŽBY



Existujúce obrubníky



Existujúce VDZ



Navrhované VDZ (v bielej farbe)



Navrhované obrubníky



Navrhované parkové obrubníky



646
170

613
170

609
170



GALVANIHO UL.

