




SO001 B6

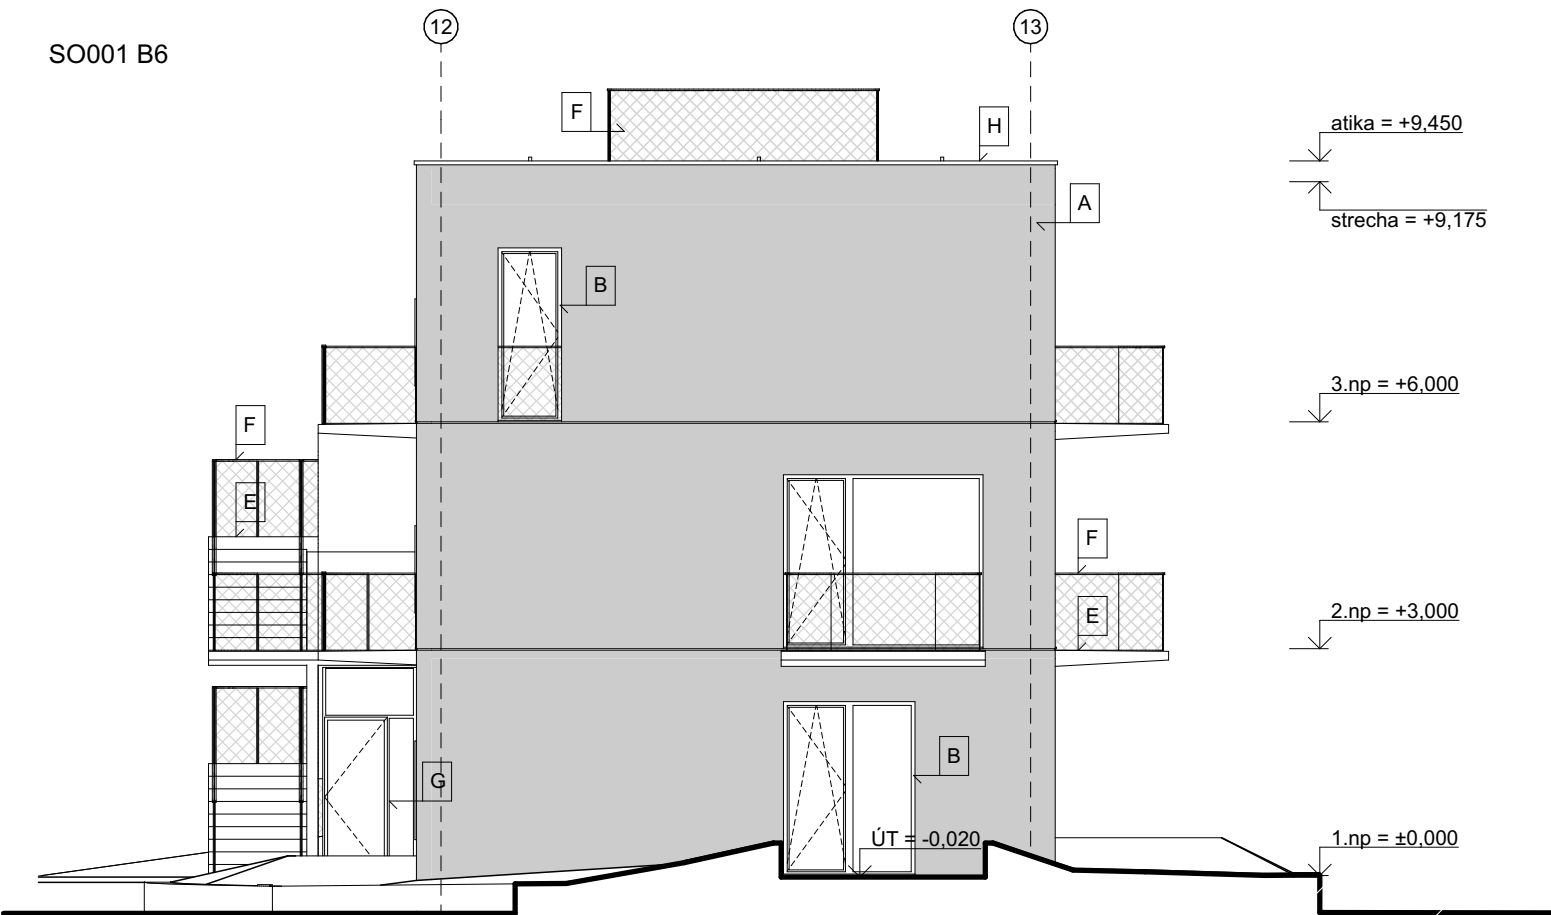


pohľad jhozápadní

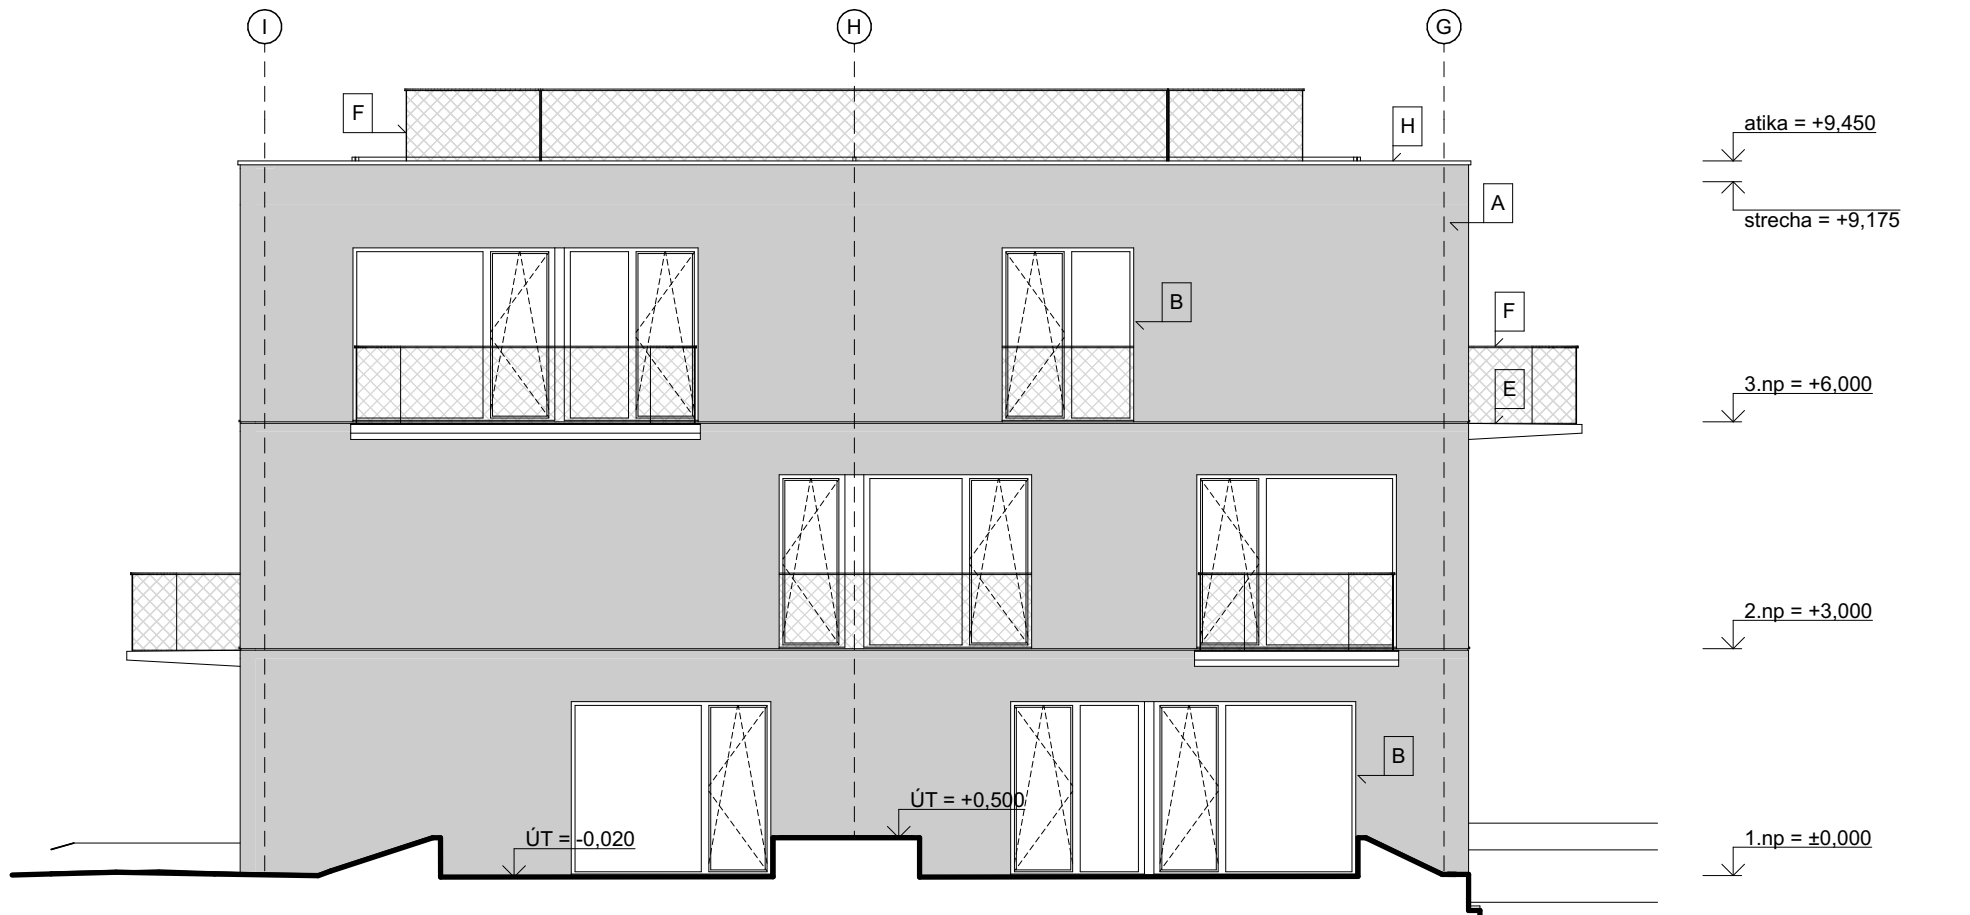

pohľad jihovýchodní

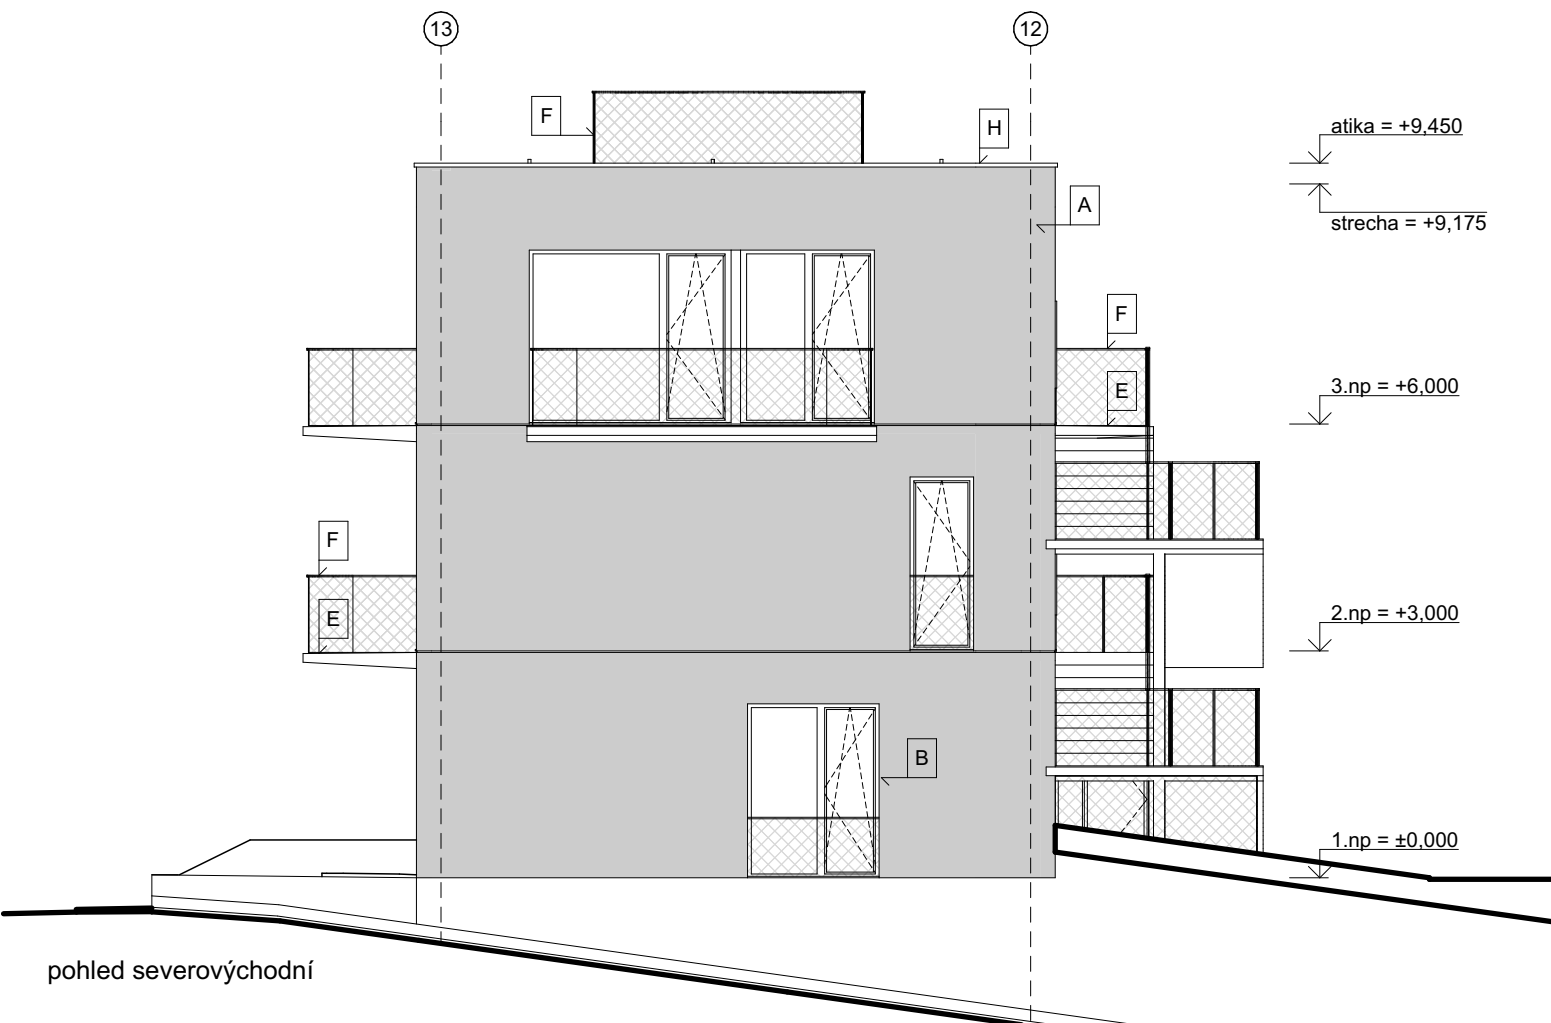

pohľad severovýchodní

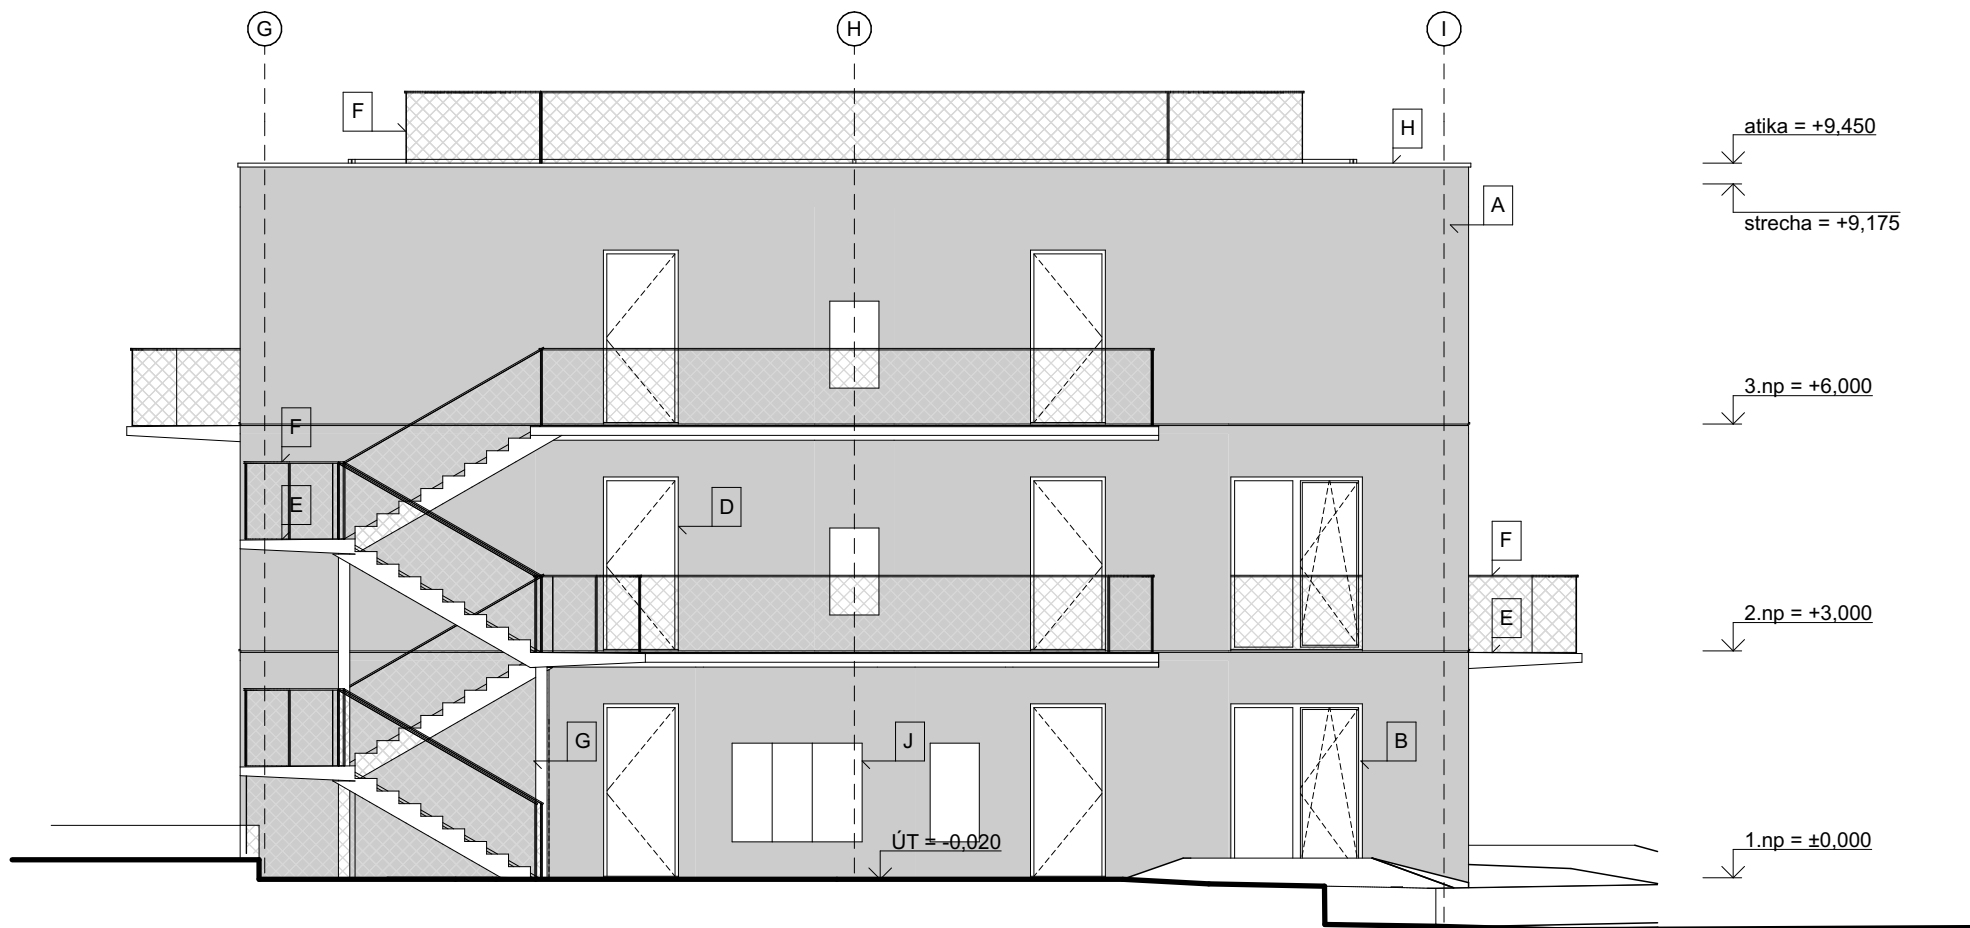

pohľad severozápadní

LEGENDA POVRCHOVÝCH ÚPRAV

- A FASÁDNÁ VÁPENOCEMENTOVÁ OMIETKA - FAREBNÝ ODTIEŇ: URČÍ ARCHTEKT
- B PLASTOVÉ OKNO OTVÁRAJEC/FIXNÉ, ZASKLENÉ IZOLAČNÝMI TROUSKLY / DVOUSKLY ČÍRIM; VONKAŠÍ PARAPET Z HLINIKOVÉHO PLECHU - FAREBNÝ ODTIEŇ: URČÍ ARCHTEKT
- C ZASKLENÉ STĚNY S IZOLAČNÝM TROUSKLOM A HLINIKOVÝM RÁMOM - FAREBNÝ ODTIEŇ: URČÍ ARCHTEKT
- D VSTUPNÉ HLINIKOVÉ JEDNOKRÍDLOVÉ DVERE - FAREBNÝ ODTIEŇ: URČÍ ARCHTEKT
- E ŽELEZOBETÓNOVÁ KONŠTRUKCIA V POHLADOVEJ KVALITE
- F ZÁBRADLIE S OCELOVÝM MADLOM, VÝPLN PLETIVO - FAREBNÝ ODTIEŇ MADLA: URČÍ ARCHTEKT
- G SIŤ VÝPLN PLETIVO, VSTUPY S HLINIKOVÝM RÁMOM - FAREBNÝ ODTIEŇ: URČÍ ARCHTEKT
- H OPLECHOVANIE ATIKY, MATERIÁL POPLASTOVANÝ HLINIKOVÝ PLECH - FAREBNÝ ODTIEŇ: URČÍ ARCHTEKT
- I OPLÁŠTENIE Z VNÚTEREHO PLECHU, MATERIÁL HLINÍK
- J KRYCIE DVERKA Z OCELE - FAREBNÝ ODTIEŇ: URČÍ ARCHTEKT

AUTORIZACE / AUTHORIZATION		SCHEMA / SCHEME	
GENERÁLNY PROJEKTANT / HEAD DESIGNER		OBJEDNATEL / CLIENT	
www.the-buro.cz		<div>±0,000 = 133,500 m n.m.</div> <div>SOUR. SYSTÉM S-JTSK / GRID SYSTEM S-JTSK,</div> <div>VÝŠKOVÝ SYSTÉM BpV / VERTICAL SYSTEM BpV</div>	
TheBüro, s.r.o.		<div>Tuškova 24a</div> <div>Brno 602 00</div> <div>Tel. : +421 607 911 704</div> <div>Email: info@the-buro.cz</div>	
KOORDINÁTOR PROFESII / SPECIALIST COORDINATOR		VYPRACOVAL / DRAWN BY	
ING. ARCH. IVA MRÁZKOVÁ		KONTROLOVAL / CHECKER	
ING. ARCH. JAN ROLING		ING. VLADIMÍR VALENT	
ZODP. PROJEKTANT / RESPONSIBLE		SCHVÁLIL / APPROVER	
ING. ING. ARCH. JAN VRBKA			

BYTOVÝ DOM TERCHOVSKÁ A DOTKNUTÉ ÚZEMIE

STUPEŇ PD / PROJECT STAGE	MIERKA / SCALE	DÁTUM VYDANIA / DATE OF ISSUE	POČET A4 / NUMBER OF A4
DSP	1:100	06.2023	4 A4
NÁZOV OBJEKTU SO/IO / OBJECT NAME			
SO001 B6			
NÁZOV PROFESNÉHO DIEĽU / PROFESSION PART			
ASR			
NÁZOV DOKUMENTU / DOCUMENT NAME			

POHLĎADY

NÁZOV SÚBORU / FILE NAME		KOPIE / COPY	
2110109 _ DSP _		E _ 001 _ 100 _ 3706 _ 00	
ČÍSLO PROJEKTU PROJECT NUMBER	STUPEŇ PD PROJECT STAGE	OBCHODNÝ SÚBOR BUSINESS PART	ČASŤ PART
SO / IO OBJECT NAME	PROFESNÝ DIEĽ PROF. PART	DILATÁCIA DILATATION	ČÍSLO DOKUMENTU DOCUMENT NUMBER
REVÍZIA REVISION			