




PRIEČNY REZ 1

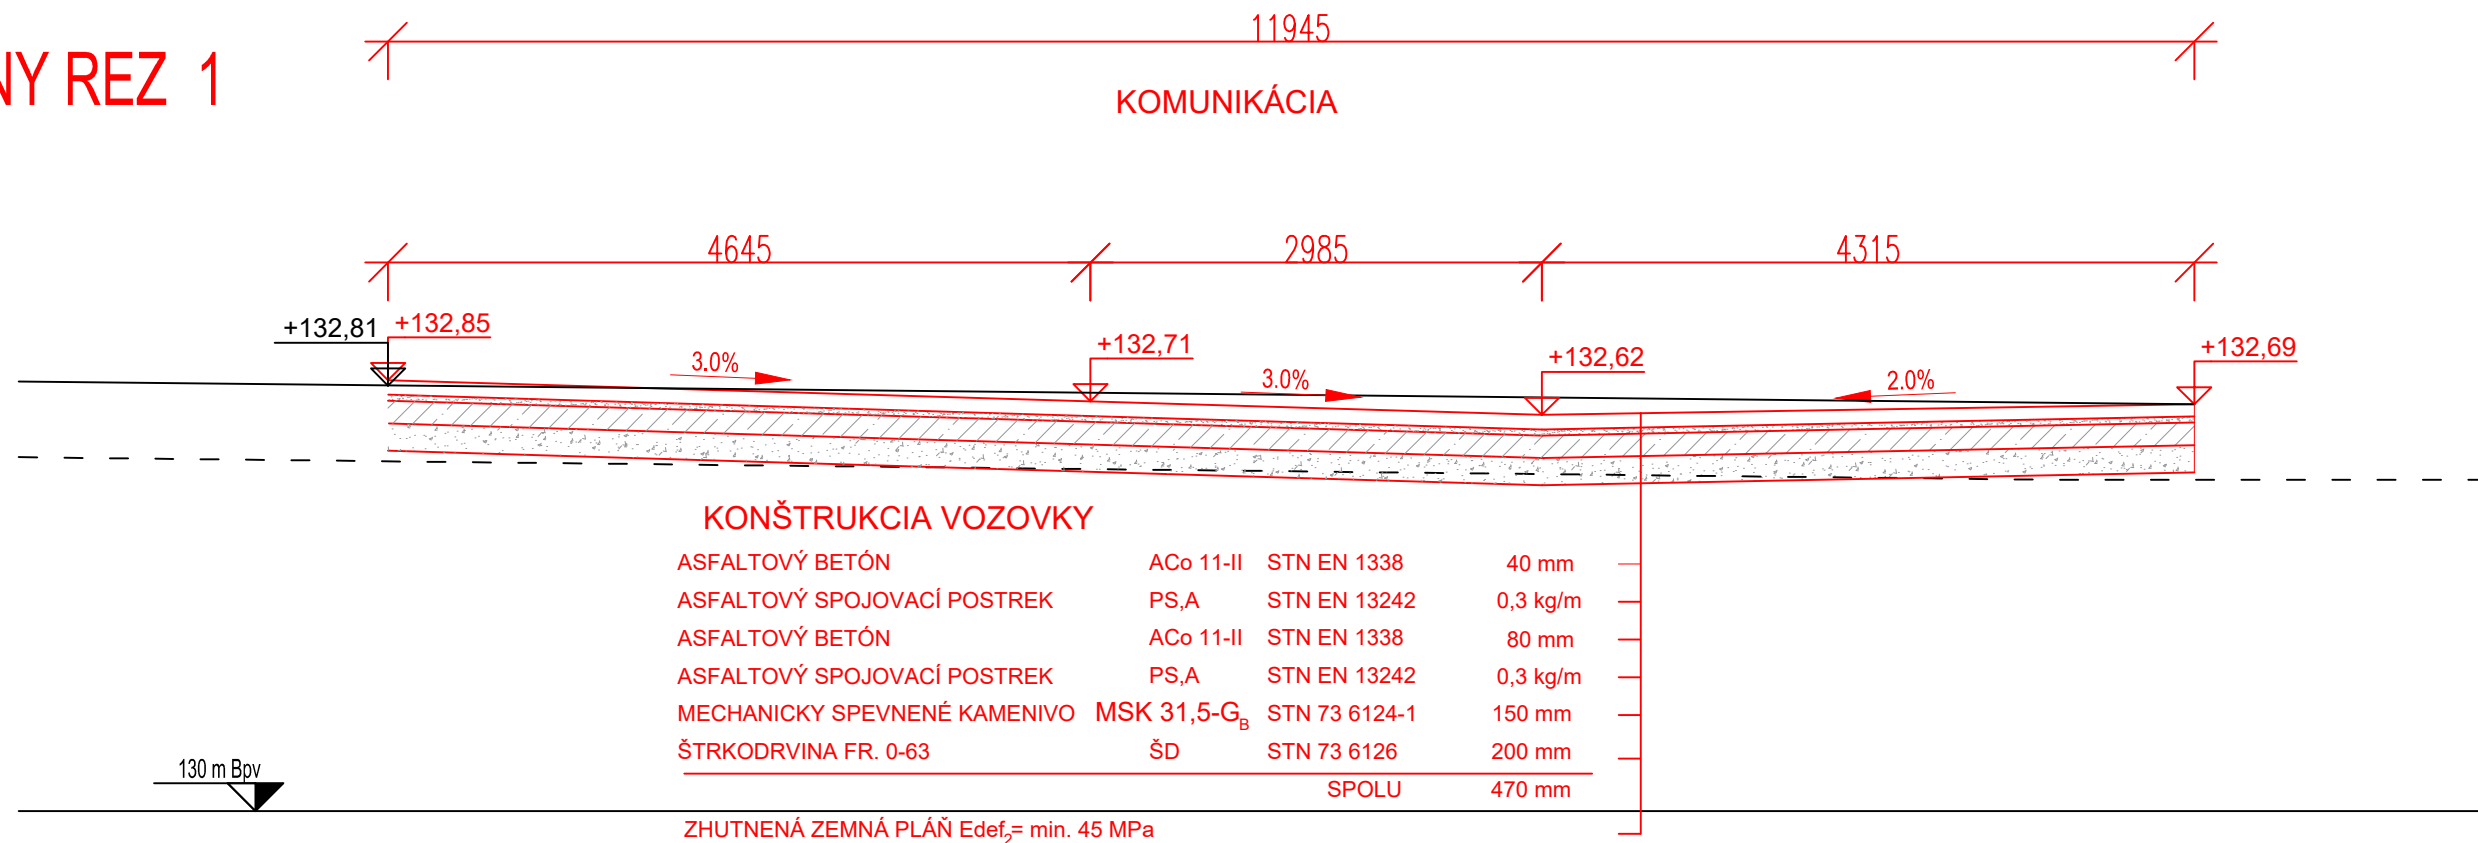


PRIEČNY REZ 3

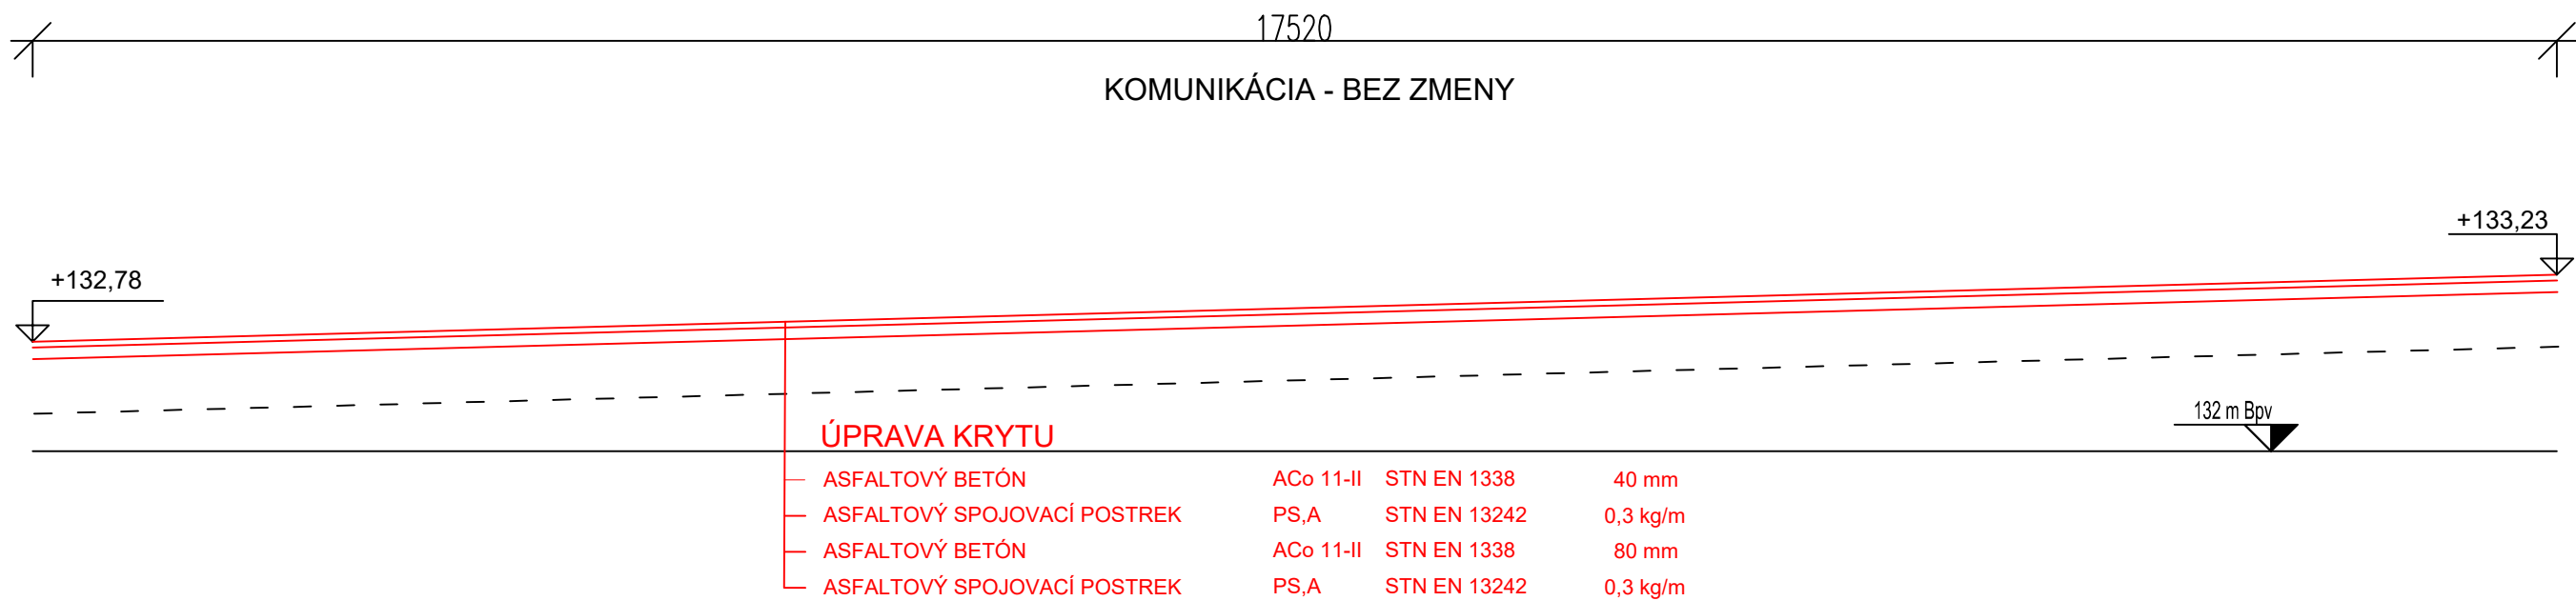

PRIEČNY REZ 2

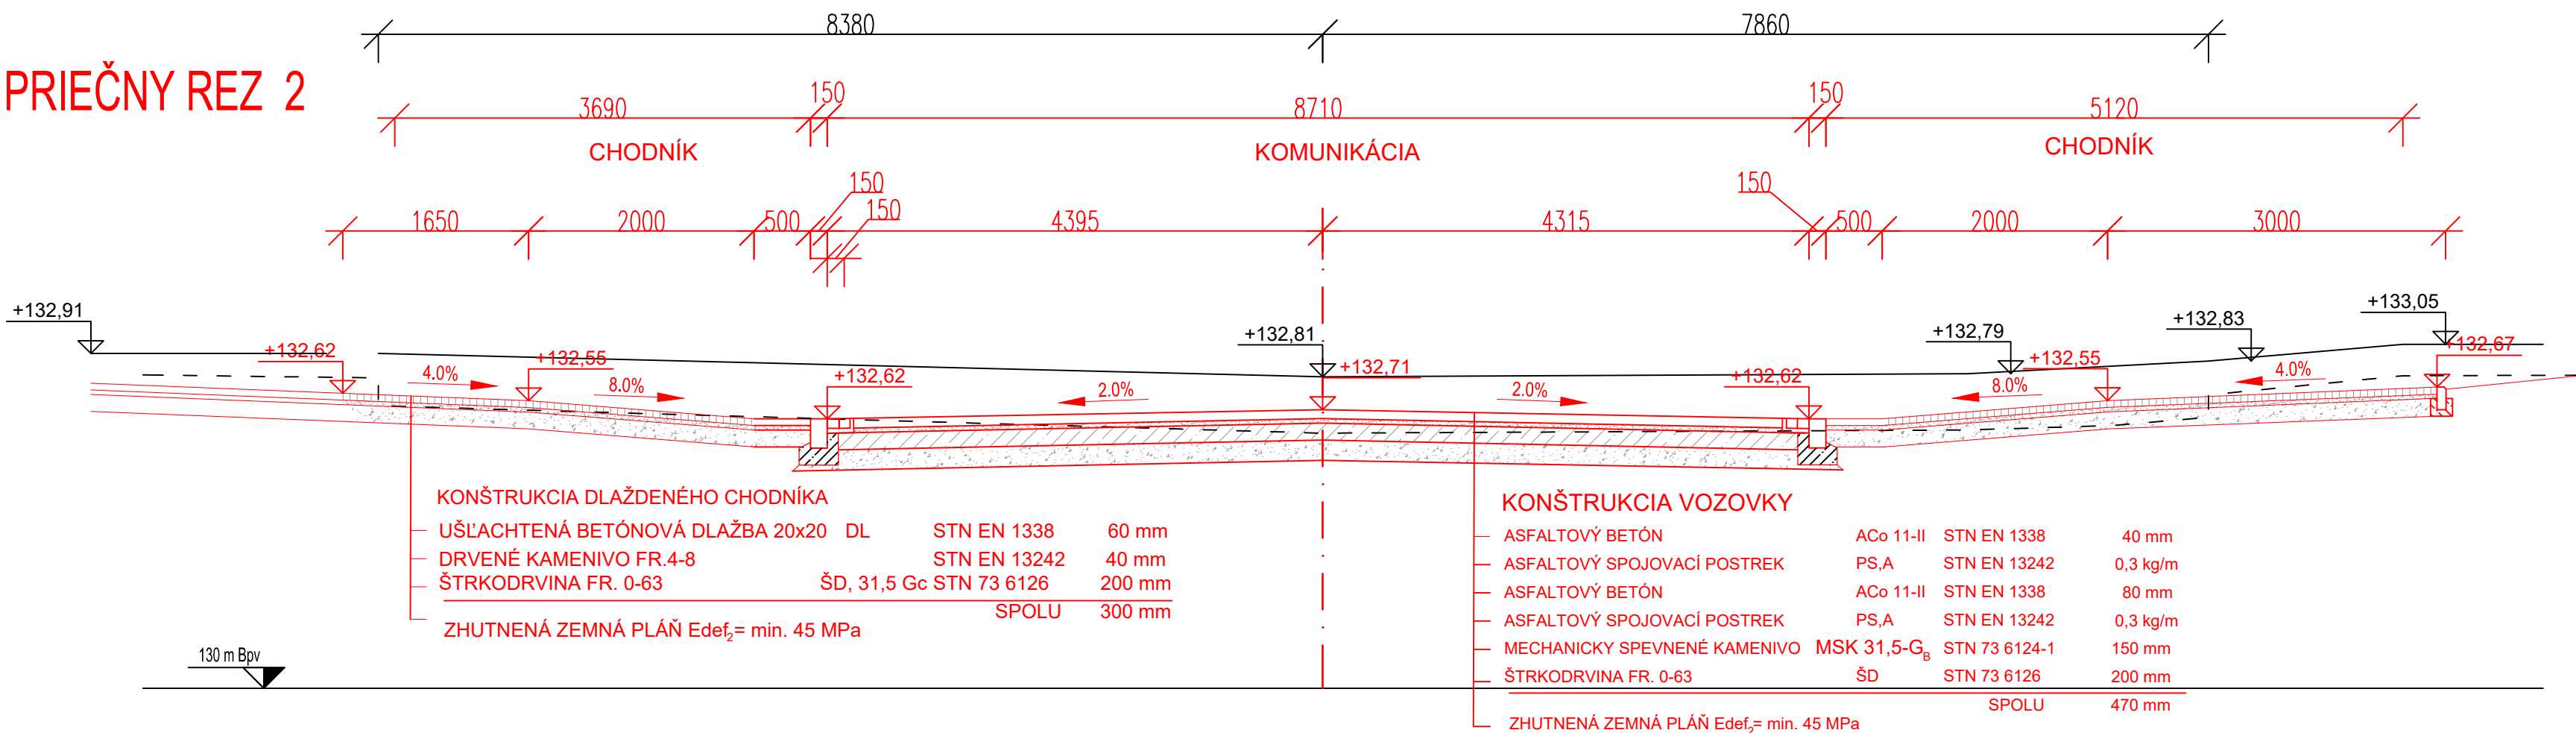

PRIEČNY REZ 4

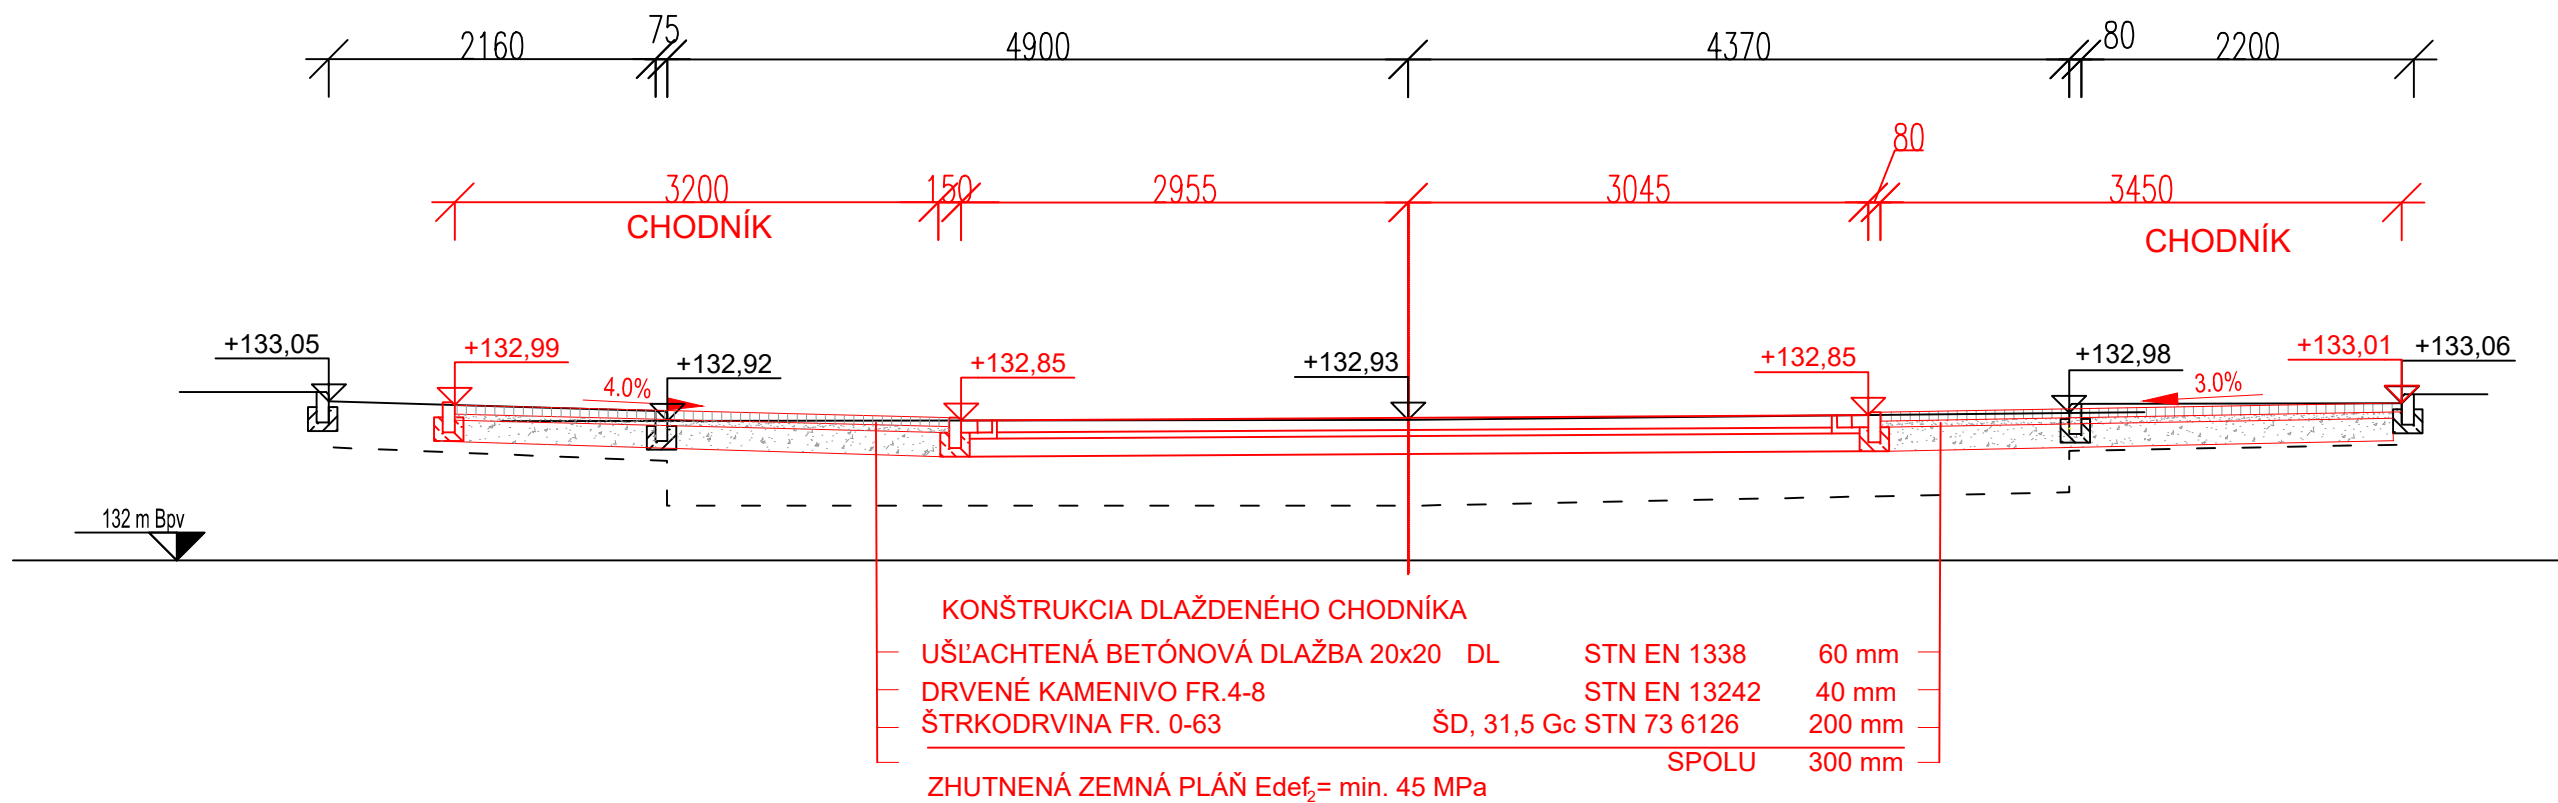

AUTORIZACE / AUTHORIZATION SCHÉMA / SCHEME

±0,000 = 133,500n n.m.
SOUŘ. SYSTÉM S-JTSK / GRID SYSTEM S-JTSK,
VÝŠKOVÝ SYSTÉM BpV / VERTICAL SYSTEM BpV

GENERÁLNÝ PROJEKTANT / HEAD DESIGNER OBJEDNATEL / CLIENT

www.the-buro.cz Tučkova 24a
Brno 602 00
Tel.: +421 607 911 704
Email: info@the-buro.cz

TheBüro , s.r.o.

LAMAČSKÁ CESTA 3/B
BRATISLAVA 841 04
TEL.: +420 281 097 222
EMAIL: info@obermeyer.cz

BRATISLAVA

Hlavní mesto Slovenskej republiky
Bratislava
Príručná ul. 1,
814 99 Bratislava

PROJEKTANT / DESIGNER VYPRACOVAL / DRAWN BY KONTROLOVAL / CHECKER

OBERMEYER ING. STANISLAV MAJERČÁK ING. VLADIMÍR VALENT

HELIKA s.r.o.

ZOOP. PROJEKTANT / RESPONSIBLE SCHVÁLIL / APPROVER

ING. STANISLAV MAJERČÁK ING. VLADIMÍR VALENT

NÁZOV ZAKÁZKY / PROJECT NAME

BYTOVÝ DOM TERCHOVSKÁ A DOTKNUTÉ ÚZEMIE

STUPEŇ PD / PROJECT STAGE	MIERKA / SCALE	DÁTUM VYDANIA / DATE OF ISSUE	POČET A4 / NUMBER OF A4
DSP	1 : 50	24.02.2023	5 x A4

NÁZOV OBJEKTU SOVO / OBJECT NAME

NÁZOV PROFESNÉHO DIELU / PROFESSION PART

NÁZOV DOKUMENTU / DOCUMENT NAME

PRIEČNE REZY NAPOJENIA NA KOMUNIKÁCIU

NÁZOV SÚBORU / FILE NAME KÓPIE / COPY

2110109_ DSP _ _C_ _ _ 5003 _ 00

ČÍSLO PROJEKTU PROJECT NUMBER	STUPEŇ PD PROJECT STAGE	OBCHODNÝ SÚBOR BUSINESS PART	ČASŤ PART	SO / IO OBJECT NAME	PROFESNÝ DIEL PROF. PART	DILATÁCIA DILATATION	ČÍSLO DOKUMENTU DOCUMENT NUMBER	REVÍZIA REVISION
----------------------------------	----------------------------	---------------------------------	--------------	------------------------	-----------------------------	-------------------------	------------------------------------	---------------------