




REZ 1-1 ŠACHTA ŠF

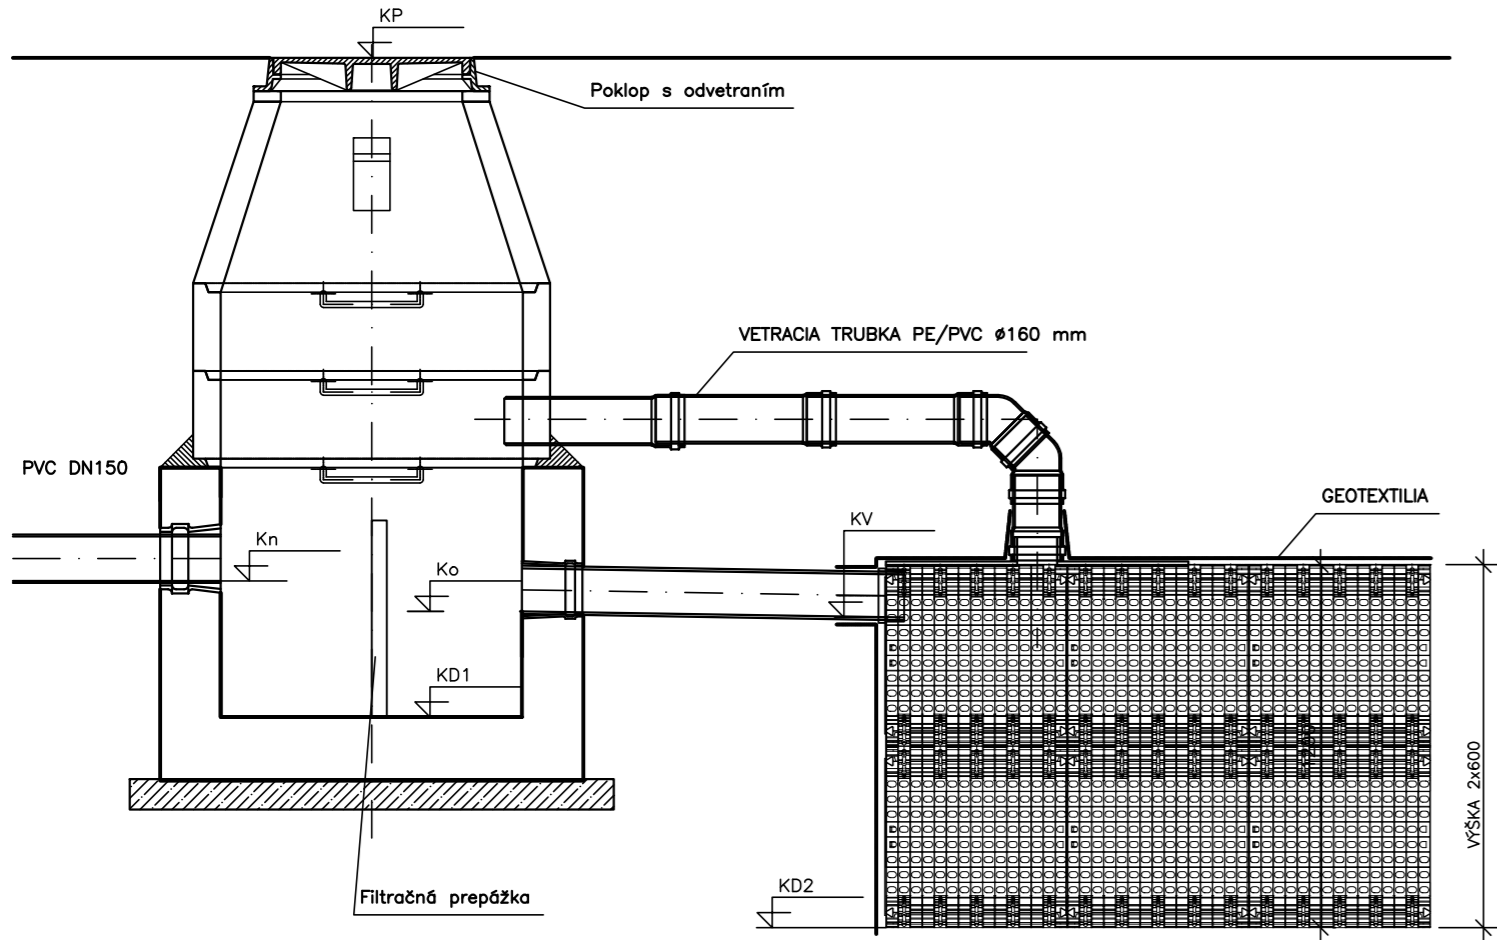

PŌDORYS

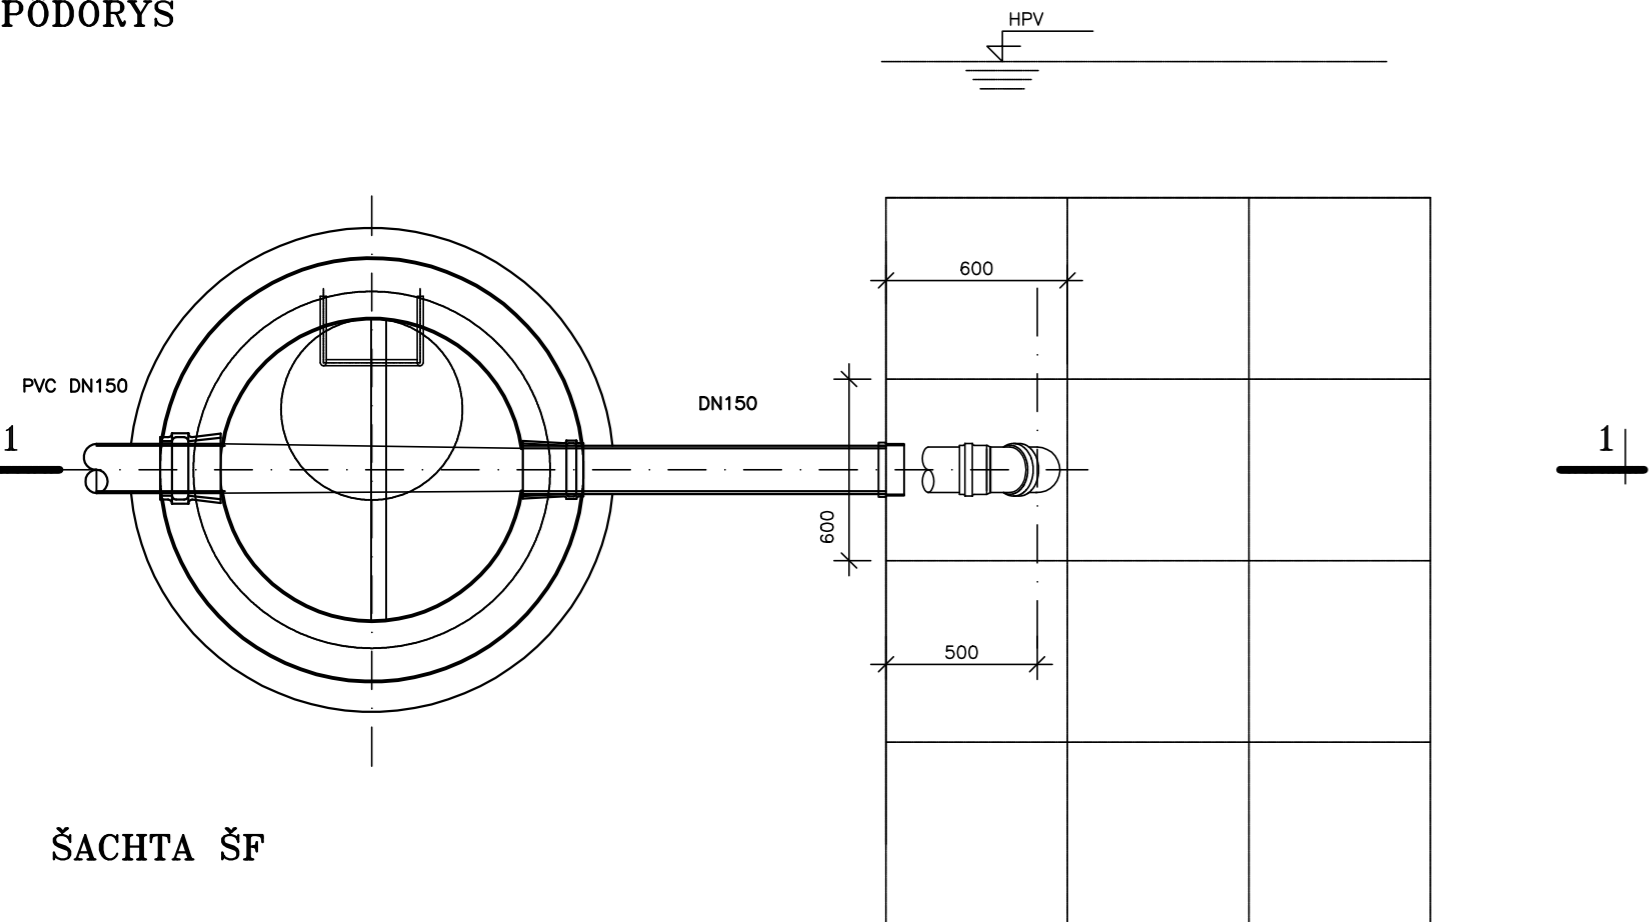

KLADAČSKÁ SCHÉMA "VZOR"

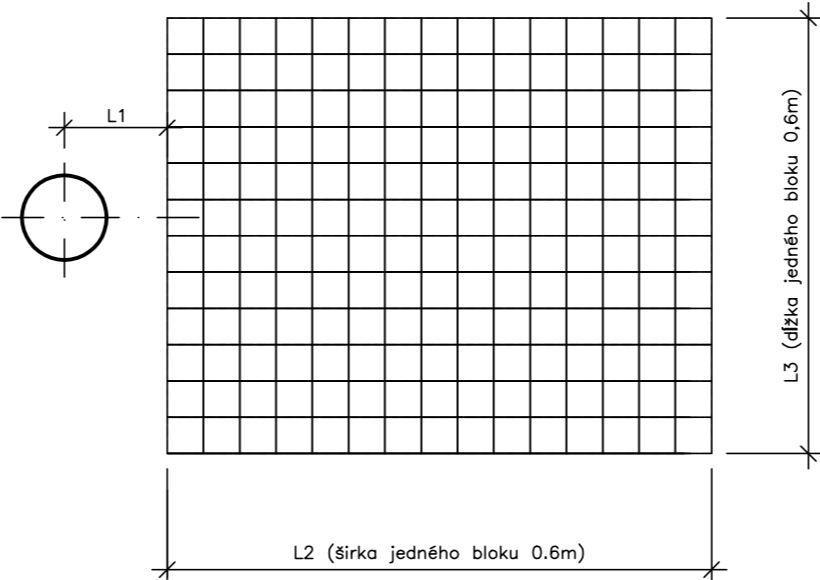

PODMIENKY ULOŽENIA X-BOX

1. BLOKY SA UKLADAJÚ NA UROVNANÚ ZÁKLADOVÚ ŠKÁRU.
2. V PRÍPADE NAKYPRENEJ ZÁKLADOVEJ ŠKÁRY SA DOPO-
RUČUJE ZHUTNENIE DO 80% PS
3. ZÁSYP BLOKOV JE MOŽNÝ VÝKOPKOM
5. MATERIÁL ZÁSYPU NESMIE POŠKODIŤ GEOTEXTÍLIU
6. MIERA ZHUTNENIA ZÁSYPU SA PRISPŌSOBUJE POŽIADAVKÁM
ÚPRAVY POVRCHU (ZELEŇ, SPEVNENÁ PLOCHA)
7. PO ZÁSYPE 0,8m NAD BLOKMI JE MOŽNÉ ZAŤAŽIŤ BLOKY
ŤAŽKOU DOPRAVOU. (SLW60)
8. MAXIMÁLNA HLBKA ZÁKLADOVEJ ŠKÁRY 5,0 m
9. MAXIMÁLNA VÝŠKA KRYTIA 3,0 m, VYŠŠIA VÝŠKA MOŽNÁ PO KONZULTÁCII.

SCHÉMA / SCHEME

±0,000 = 133,50 m n.m.
SOUŘ. SYSTÉM S-JTSK / GRID SYSTEM S-JTSK,
VÝŠKOVÝ SYSTÉM BpV / VERTICAL SYSTEM BpV

GENERÁLNÝ PROJEKTANT BD / HEAD DESIGNER

www.the-buro.cz
TheBüro s.r.o.

Tuškova 24a, Brno 602 00
Tel.: +420 607 911 704
Email: info@the-buro.cz

OBJEDNATEL / CLIENT

BRATISLAVA

Hlavné mesto Slovenské republiky
Bratislava
Primaciálne nám. 1,
814 99 Bratislava

GENERÁLNÝ PROJEKTANT DÚ / HEAD DESIGNER

OBERMEYER
HELIKA s.r.o.

Lamačská cesta 3/B, Bratislava 841 04
Tel.: +421 238 105 223
Email: info@obermeyer.sk

PROJEKTANT / DESIGNER

BDL BDL Consult, s.r.o.
SK-421 04 Bratislava, Piestovaľská 2
Tel.: +421 (0) 904 560 674
e-mail: info@bdl.sk

VÝPRACOVAL / DRAWN BY

Ing. Dávid Kováč
Ing. Patrik Čeginík
Ing. Zuzana Scholtzová

KONTROLOVAL / CHECKER

ING. ZUZANA SCHOLTZOVÁ

ZODP. PROJEKTANT / RESPONSIBLE

ING. PATRIK ČEGINÍK

SCHVÁLIL / APPROVER

NÁZOV ZAKÁZKY / PROJECT NAME

BYTOVÝ DOM TERCHOVSKÁ A DOTKNUTÉ ÚZEMIE

STUPEŇ PD / PROJECT STAGE

DOKUMENTÁCIA PRE STAVEBNÉ POVOLENIE

MIERKA / SCALE

1:25

DÁTUM VYDANIA / DATE OF ISSUE

06/2023

POČET A4 / NUMBER OF A4

3xA4

NÁZOV OBJEKTU SO/IO / OBJECT NAME

SO 402 - AREÁLOVÁ KANALIZÁCIA DAŽĎOVÁ

NÁZOV PROFESNÉHO DIELU / PROFESSION PART

000

NÁZOV DOKUMENTU / DOCUMENT NAME

VZOROVÝ VÝKRES VSAKOVANIA

NÁZOV SÚBORU / FILE NAME

2110109_ DSP _ _ E_S0402_000 _ _ 0005 _ 00

KÓPIE / COPY

ČÍSLO PROJEKTU
PROJECT NUMBER

STUPEŇ PD
PROJECT STAGE

OBCHODNÝ SÚBOR
BUSINESS PART

ČASŤ
PART

SO / IO
OBJECT NAME

PROFESNÝ DIEL
PROF. PART

DILATÁCIA
DILATATION

ČÍSLO DOKUMENTU
DOCUMENT NUMBER

REVÍZIA
REVISION