




SO001 B5

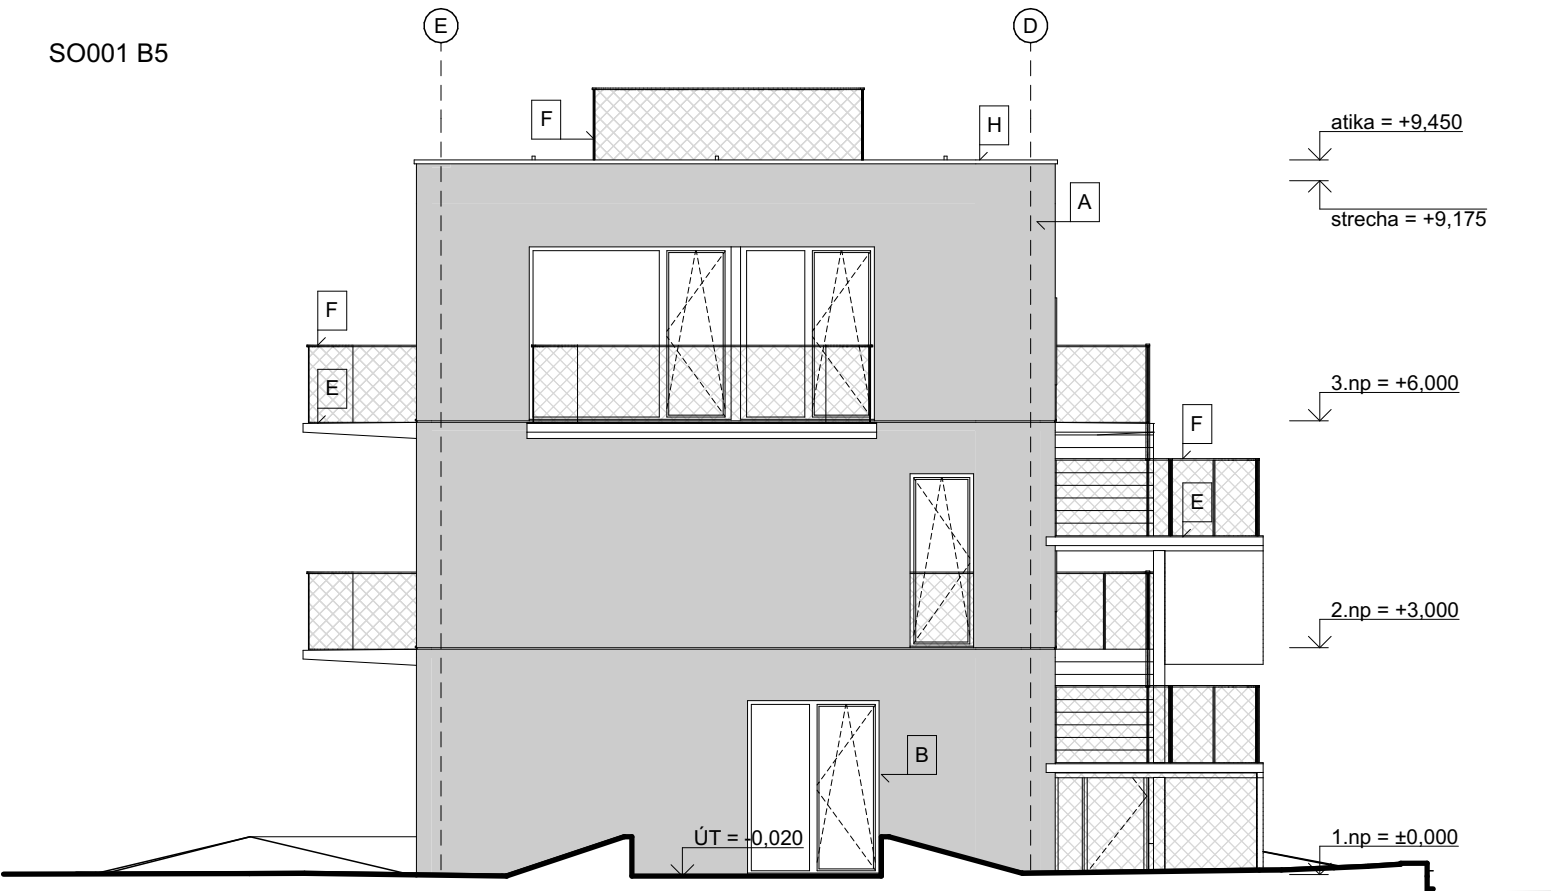


pohled jihovýchodní

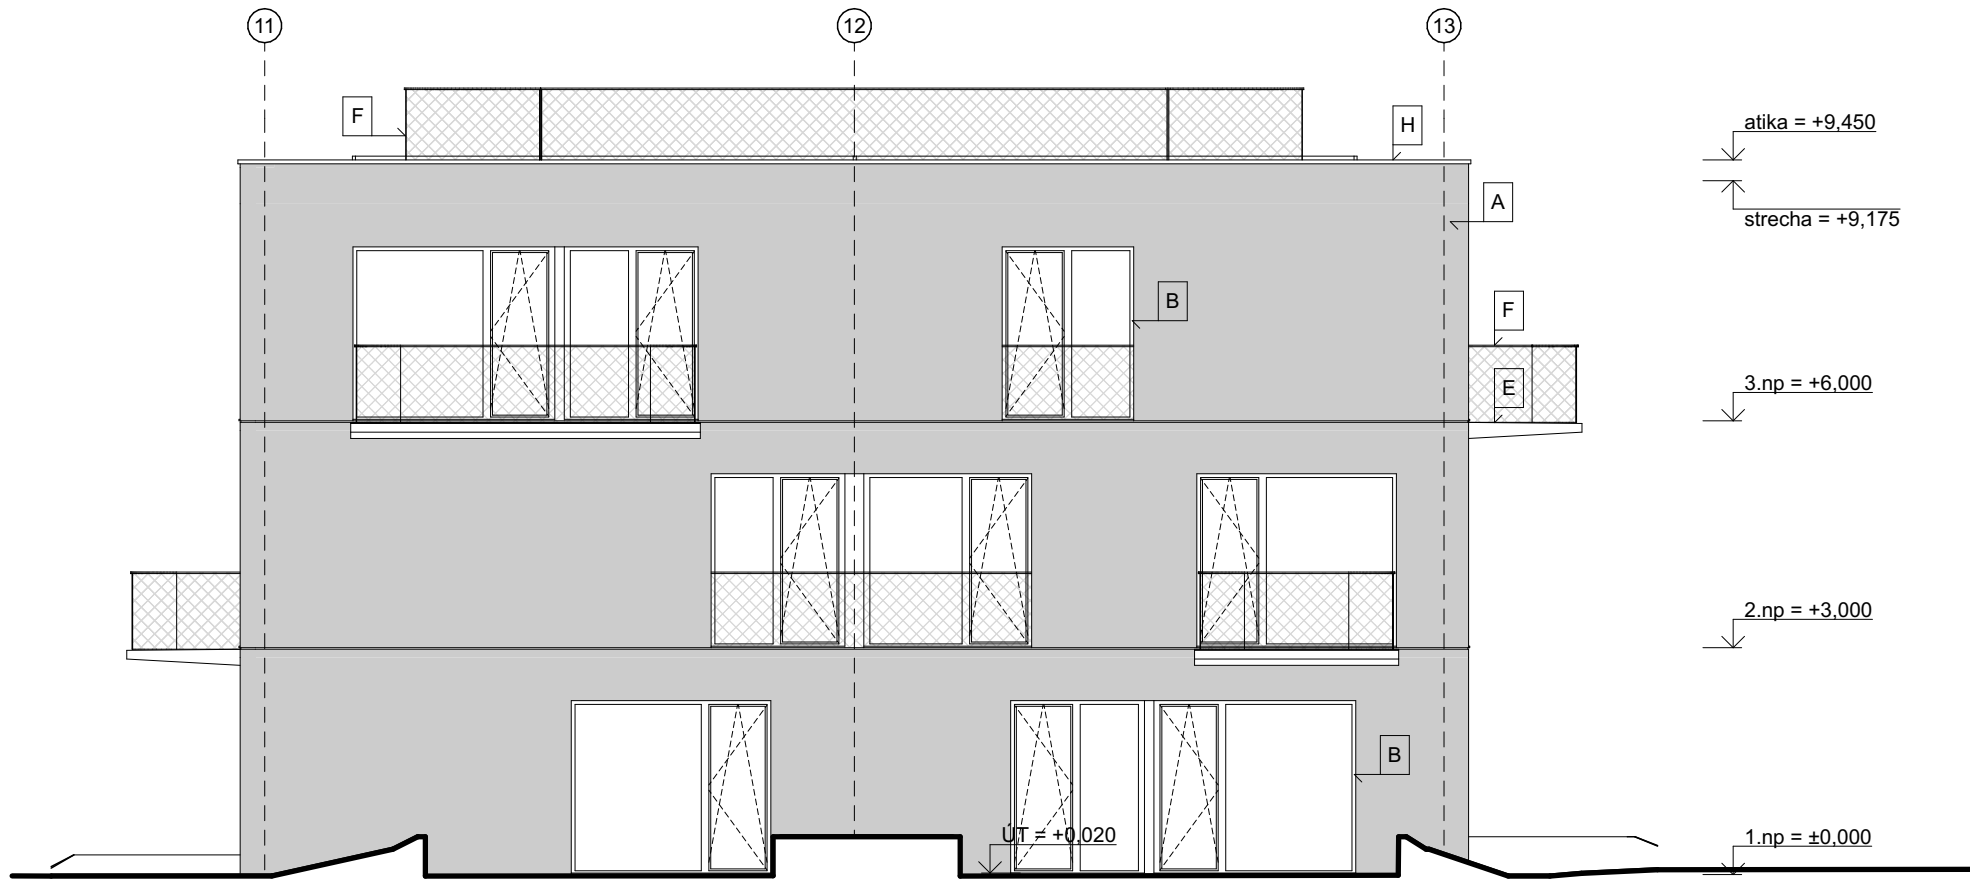

pohled jihozápadní

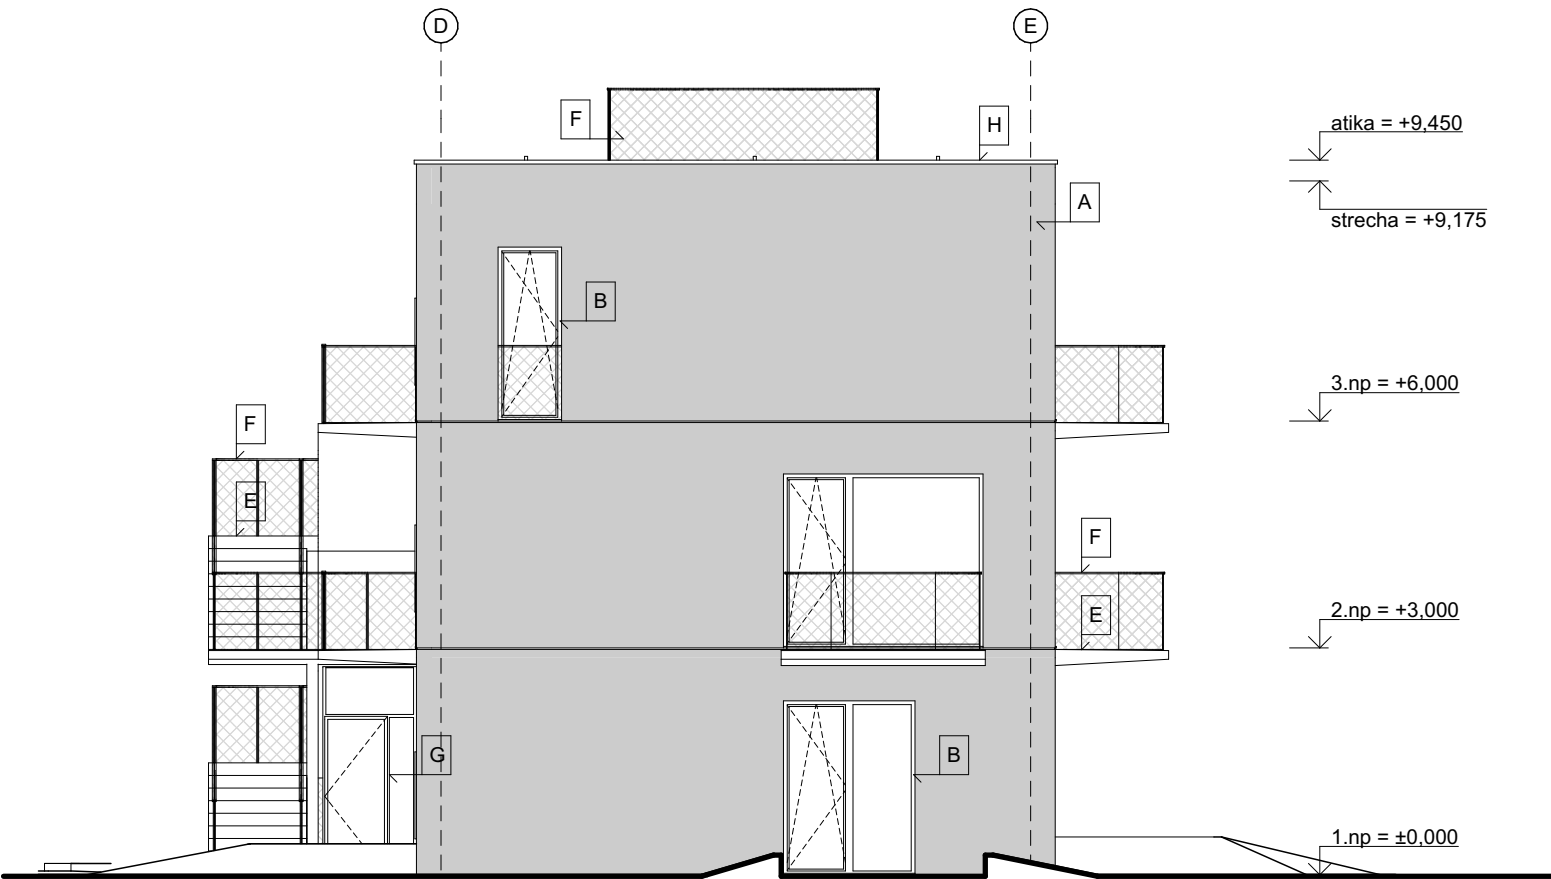


pohled severozápadní

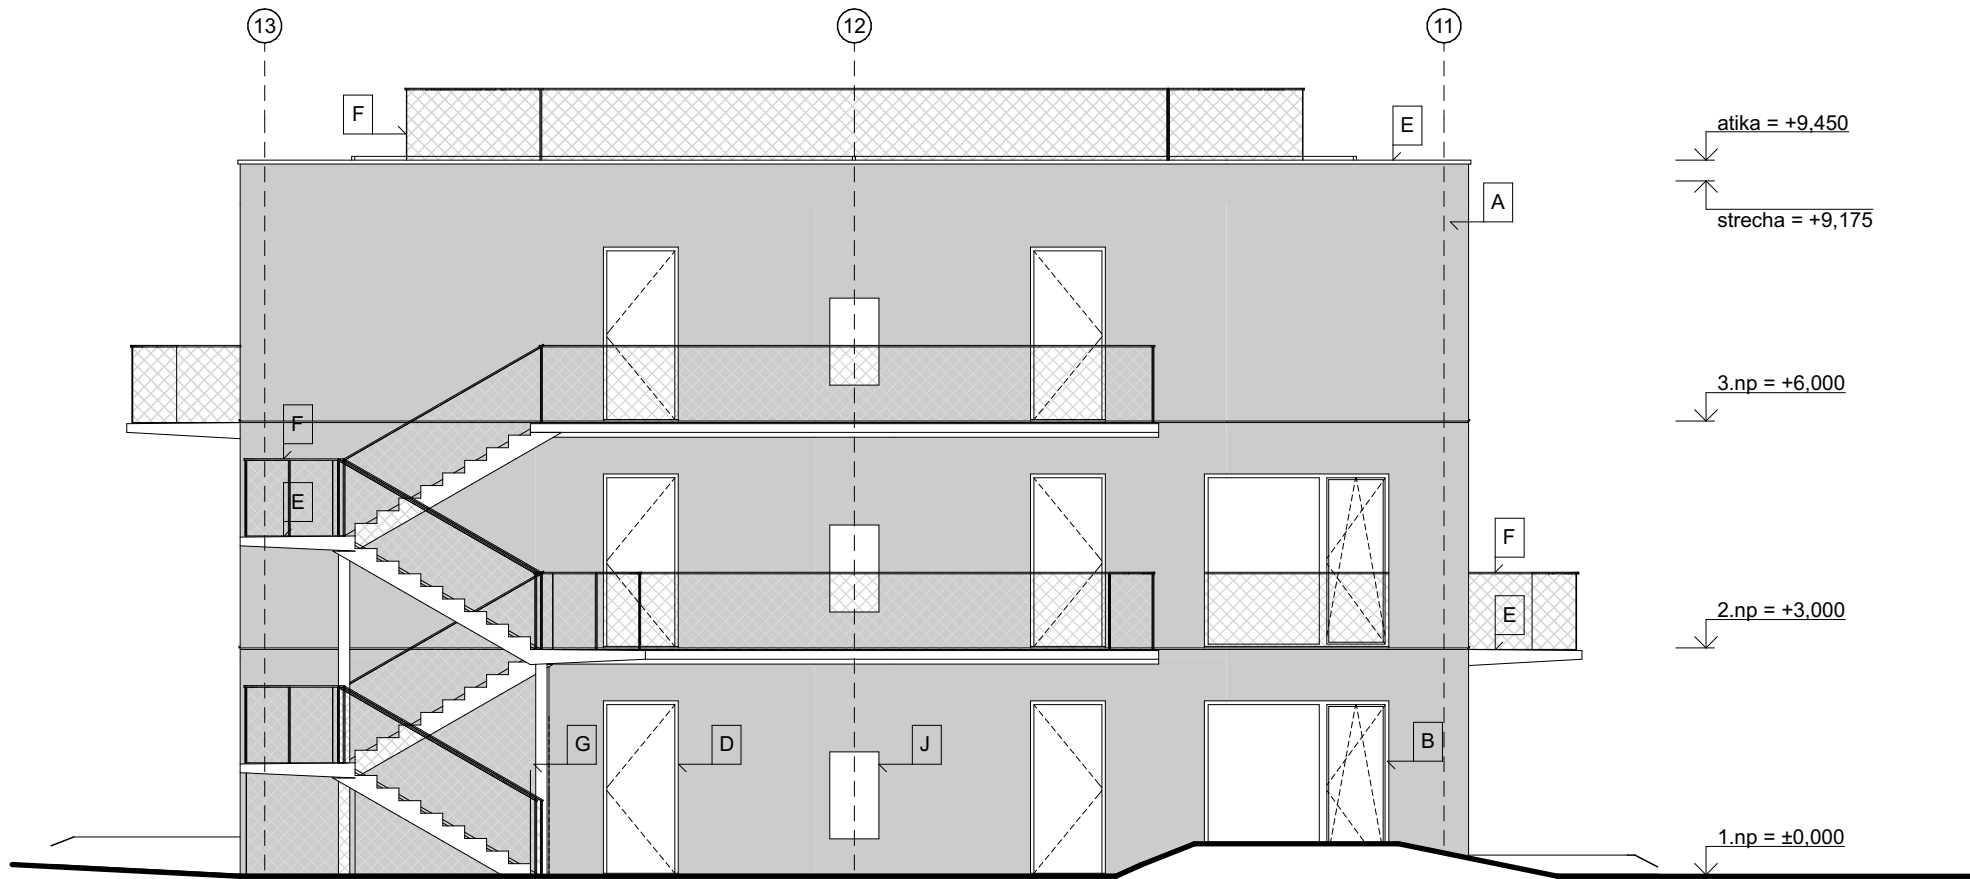

pohled severovýchodní

LEGENDA POVRCHOVÝCH ÚPRAV

- A FASÁDNÁ VÁPENOCEMENTOVÁ OMIETKA - FAREBNÝ ODTIEŇ: URČÍ ARCHITEKT
- B PLASTOVÉ OKNO OTVÁRAJEFIXNÉ, ZASKLENÉ IZOLAČNÝMI TROUSKAMI / DVOUSKLY ČÍRIM; VONKAŠÍ PARAPET Z HLINIKOVÉHO PLECHU - FAREBNÝ ODTIEŇ: URČÍ ARCHITEKT
- C ZASKLENÉ STĚNY S IZOLAČNÝMI TROUSKAMI A HLINIKOVÝM RÁMOM - FAREBNÝ ODTIEŇ: URČÍ ARCHITEKT
- D VSTUPNÉ HLINIKOVÉ JEDNOKRÍDLOVÉ DVERE - FAREBNÝ ODTIEŇ: URČÍ ARCHITEKT
- E ŽELEZOBETÓNOVÁ KONŠTRUKCIA V POHL'ADOVEJ KVALITE
- F ZÁBRADLIE S OCELOVÝM MADLOM, VÝPLN PLETIVO - FAREBNÝ ODTIEŇ MADLA: URČÍ ARCHITEKT
- G SIŤ VÝPLN PLETIVO, VSTUPY S HLINIKOVÝM RÁMOM - FAREBNÝ ODTIEŇ: URČÍ ARCHITEKT
- H OPLECHOVANIE ATIKY, MATERIÁL POPLASTOVANÝ HLINIKOVÝM PLECH - FAREBNÝ ODTIEŇ: URČÍ ARCHITEKT
- I OPLÁŠTENIE Z VNÚTEREHO PLECHU, MATERIÁL HLINÍK
- J KRYCIE DVERKA Z OCELE - FAREBNÝ ODTIEŇ: URČÍ ARCHITEKT

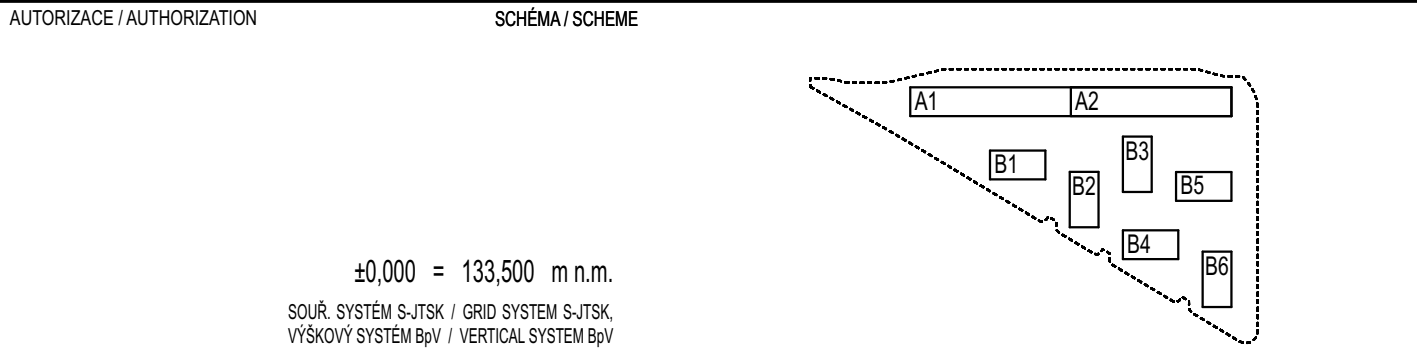

GENERÁLNY PROJEKTANT / HEAD DESIGNER		OBJEDNATEL / CLIENT	
www.the-buro.cz		Tučkova 24a Brno 602 00 Tel.: +421 607 911 704 Email: info@the-buro.cz	
TheBüro , s.r.o.		BRATISLAVA Hlavné mesto Slovenskej republiky Bratislava Primaciálne nám. 1, 814 99 Bratislava	
KOORDINÁTOR PROFESII / SPECIALIST COORDINATOR		VYPRACOVAL / DRAWN BY ING. ARCH. IVA MRÁZKOVÁ ING. ARCH. JAN ROLING	KONTROLOVAL / CHECKER ING. VLADIMÍR VALENT
Beranových 65 P.O. Box 4, 199 21 Praha 9 Tel.: +420 281 097 222 Email: info@obermeyer.cz		ZODP. PROJEKTANT / RESPONSIBLE ING. ING. ARCH. JAN VRBKA	SCHVÁLIL / APPROVER

NÁZOV ZAKÁZKY / PROJECT NAME

BYTOVÝ DOM TERCHOVSKÁ A DOTKNUTÉ ÚZEMIE

STUPEŇ PD / PROJECT STAGE	MIERKA / SCALE	DÁTUM VYDANIA / DATE OF ISSUE	POČET A4 / NUMBER OF A4
DSP	1:100	06.2023	4 A4
NÁZOV OBJEKTU SO/IO / OBJECT NAME			
SO001 B5			
NÁZOV PROFESNÉHO DIELU / PROFESSION PART			
ASR			
NÁZOV DOKUMENTU / DOCUMENT NAME			

POHL'ADY

NÁZOV SÚBORU / FILE NAME		KOPIE / COPY	
2110109 _ DSP _		E _ 001 _ 100 _ 3705 _ 00	
ČÍSLO PROJEKTU PROJECT NUMBER	STUPEŇ PD PROJECT STAGE	OBCHODNÝ SÚBOR BUSINESS PART	ČASŤ PART
SO / IO OBJECT NAME	PROFESNÝ DIEL PROF. PART	DILATÁCIA DILATATION	ČÍSLO DOKUMENTU DOCUMENT NUMBER
REVÍZIA REVISION			