SO001 A1,A2

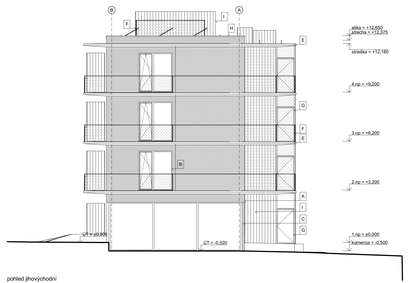

pohled jihovýchodní

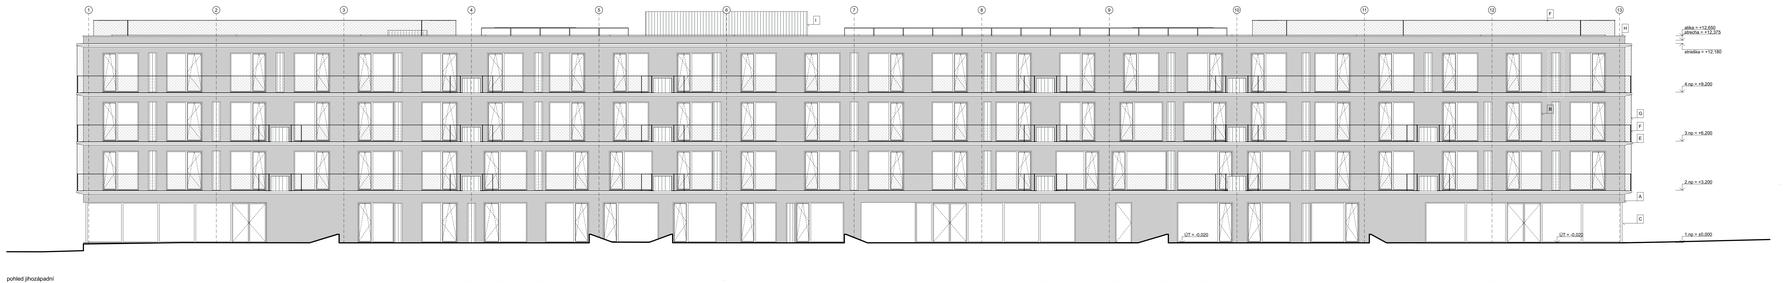

pohled jihozápadní

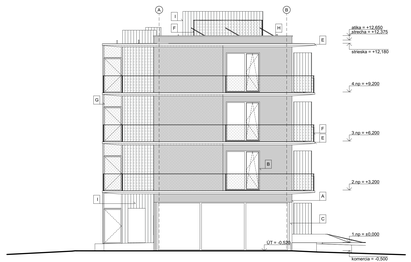

pohled severozápadní

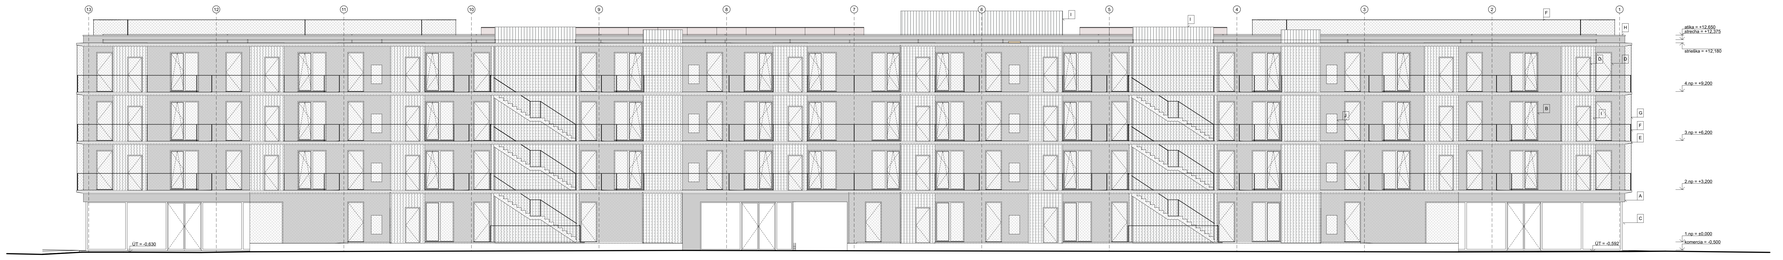

pohled severovýchodní

LEGENDA POVRCHOVÝCH ÚPRAV

A	RISKOVÁ OMIETKOVÁ BIELA FARBA - FARBENÝ ODTIEŇ URČÍ ARCHITEKT
B	PLASTOVÉ OKNO S PEVNÝMI ČASŤAMI, OKNÁ MAJÚ ZDVOJENÉ TESNENIE, V ZDVOJENÝCH OKNÁCH SÚ ZABUDOVANÉ ROLETY - FARBENÝ ODTIEŇ URČÍ ARCHITEKT
C	ZASKLENÉ STENY S ZDVOJENÝM TESNENÍM, SU ZABUDOVANÉ ROLETY - FARBENÝ ODTIEŇ URČÍ ARCHITEKT
D	VSTUPNÉ HLINÍKOVÉ JEDNOKRÍDLOVÉ DVERE - FARBENÝ ODTIEŇ URČÍ ARCHITEKT
E	ŽELEZOBETÓNOVÁ KONŠTRUKCIA V POHLADOVEJ KVALITE
F	ZÁBRADLIE S DOPLNENÍM MASÍVNE, V PRVEJ ČASTI - FARBENÝ ODTIEŇ NÁVRH URČÍ ARCHITEKT
G	ATYPICKÁ PLOCHA - ODTIEŇ SI ZVOLÍ INVESTOR/ARCHITEKT - FARBENÝ ODTIEŇ URČÍ ARCHITEKT
H	VÝPLŇOVÁ MURIVO - MATERIÁL PODĽA ODTIEŇ SI ZVOLÍ INVESTOR/ARCHITEKT - FARBENÝ ODTIEŇ URČÍ ARCHITEKT
I	DRUŽSTEVNÉ ZVUKOVO PLOCHU, MATERIÁL KLIMB.
J	MYCIE ZVONKU CODZ - FARBENÝ ODTIEŇ URČÍ ARCHITEKT

AUTORIZÁCIE / AUTHORIZATION

SCHÉMA / SCHEME

±0,000 = 133,500 m.n.m.
SOUŘ. SYSTÉM Š.JTSK - 1992 SYSTÉM S-JTSK
VÝŠKOVÝ SYSTÉM Bpv - VÝŠKOVÁ SYSTÉM Bpv

GENERÁLNY PROJEKTANT / HEAD DESIGNER

www.the-buro.cz
TheBüro s.r.o.
Tuříkova 3/4
Praha 9|Q 30
Tel.: +420 607 911 704
Email: info@the-buro.cz

OBJEDNATEĽ / CLIENT

BRATISLAVA
Hlavné mesto Slovenskej republiky Bratislava
Primaciálne nám. 1,
814 99 Bratislava

KOORDINÁTOR PROFESIÍ / SPECIALIST COORDINATOR

OBERMEYER Helka
Štefánikova 63
811 05 Bratislava 1
Tel.: +421 231 097 222
Email: info@obermeyer.cz

VYPRACOVAL / DRAWN BY
ING. ARCH. ANDREJ KOVÁČ
ING.ARCH. JAN RYLKO

KONTROLOVAL / CHECKED
ING. VLADIMÍR VALENT

ZODP. PROJEKTANT / RESPONSIBLE
ING. ING. ARCH. JAN VRBKA

SCHVÁLIL / APPROVED

NÁZOV ÚRADU / PROJEKT NAME

BYTOVÝ DOM TERCHOVSKÁ A DOTKNUTÉ ÚZEMIE

STUPEŇ PD / PROJECT STAGE	MIERKA / SCALE	DÁTUM VYDANIA / DATE OF ISSUE	POČET / NUMBER OF / nr
DSP	1:100	06.2023	7.A4

NÁZOV OBJEKTU SO/IO / OBJECT NAME
SO001 A1,A2

NÁZOV PROFESNÉHO DIELU / PROFESSION PART
ASR

NÁZOV DOKUMENTU / DOCUMENT NAME

POHL'ADY

NÁZOV SUBORU / FILE NAME

2110109 _ DSP _ _ E _ 001 _ 100 _ _ 3707 _ 00

ČÍSLO PROJEKTU PROJECT NUMBER	STUPEŇ PD PROJECT STAGE	OBJEDNÁVKOVÝ SUBOR BUSINESS PART	ČASŤ PART	SO / IO OBJECT NAME	PROFESNÝ DIEL PROF. PART	DLAŽDICA CLADDING	ČÍSLO DOKUMENTU DOCUMENT NUMBER	REVÍZIA REVISION

KÓPIA / COPY