




- LEGENDA
- PÁSOVÝ UZEMŇOVAČI VODIČ 30x3,5  
ULOŽENÝ V PODKLADOVOM BETÓNE, OBKLOPENÝ 5cm VRSTVOU ČISTÉHO BETÓNU
- VÝVOD Z UZEMNENIA, VODIČ 30x3,5 PRÍPOJENÝ NA UZEMŇOVAČI BOD  
VO VYBRANÝCH PRIESTOROH PODU POPISU
- ZVOD BLESKOVDU VODIČOM Ø8mm V BETÓNOVOM SKELETE PRECHÁDZAJÚCI  
VÝSLOD BEZ PRERUŠENIA CELOU STAVBOU, UKONČENÝ NA STRECHE, SPOJENÝ  
S ARMOVANÍM UZEMŇOVACOU SVORKOU PRE ARMOVANIE
- UZEMŇOVAČI BOD PRE OSADENIE EP, VÝŠKA OSADENIA PODLA POPISU VO VÝKRESE
- KRÍŽOVÁ SVORKA PRE PÁS A KRHOVÝ VODIČ
- KRÍŽOVÁ SVORKA PRE PLOCHÉ VODIČE DO 30mm
- KRÍŽOVÁ SPOJKA PRE UZEMŇOVAČI BOD

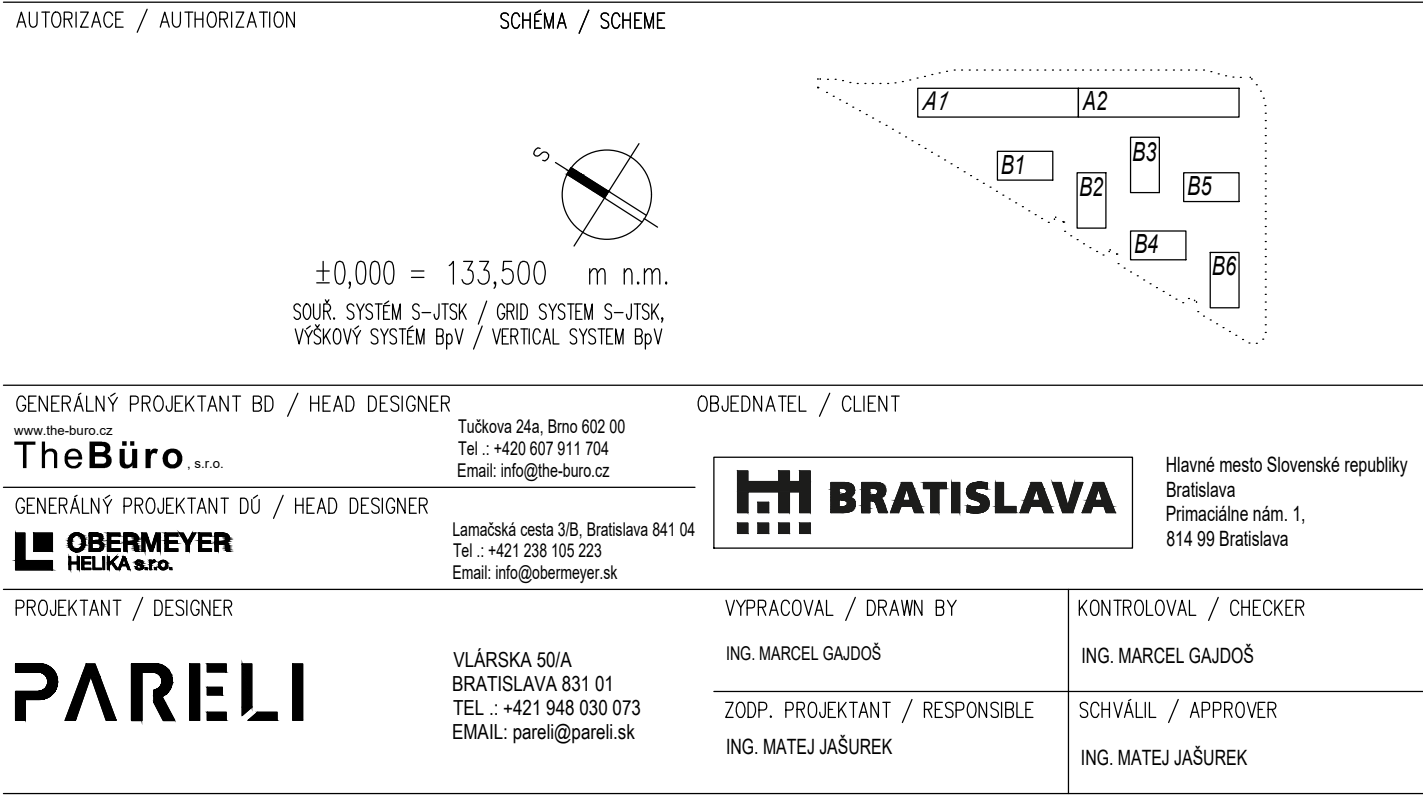

NÁZOV ZAKÁZKY / PROJECT NAME  
BYTOVÝ DOM TERCHOVSKÁ A DOTKNUTÉ ÚZEMIE

STUPEŇ PD / PROJECT STAGE	MIERKA / SCALE	DÁTUM VYDANIA / DATE OF ISSUE	POČET A4 / NUMBER OF A4
DOKUMENTÁCIA PRE STAVEBNÉ POVOLENIE	1 : 200	06.2023	8 A4
NÁZOV OBJEKTU SO/IO / OBJECT NAME			
SO001 - BYTOVÝ DOM			
NÁZOV PROFESNÉHO DIELU / PROFESSION PART			
600 - SILNOPRÚDOVÉ ROZVODY			
NÁZOV DOKUMENTU / DOCUMENT NAME			

## UZEMNENIE

NAZOV SÓBORU / FILE NAME										KÓPIE / COPY
2110109_ DSP _ _E_ 001_ <sup>600,620,</sup> <sub>700,710</sub> _ _ 3008 _ 00										
ČÍSLO PROJEKTU PROJECT NUMBER	STUPEŇ PD PROJECT STAGE	OBCHODNÝ SÓBOR BUSINESS PART	ČASŤ PART	SO / IO OBJECT NAME	PROFESNÝ DIEL PROF. PART	DILATÁCIA DILATATION	ČÍSLO DOKUMENTU DOCUMENT NUMBER	REVÍZIA REVISION		