


F

1:50

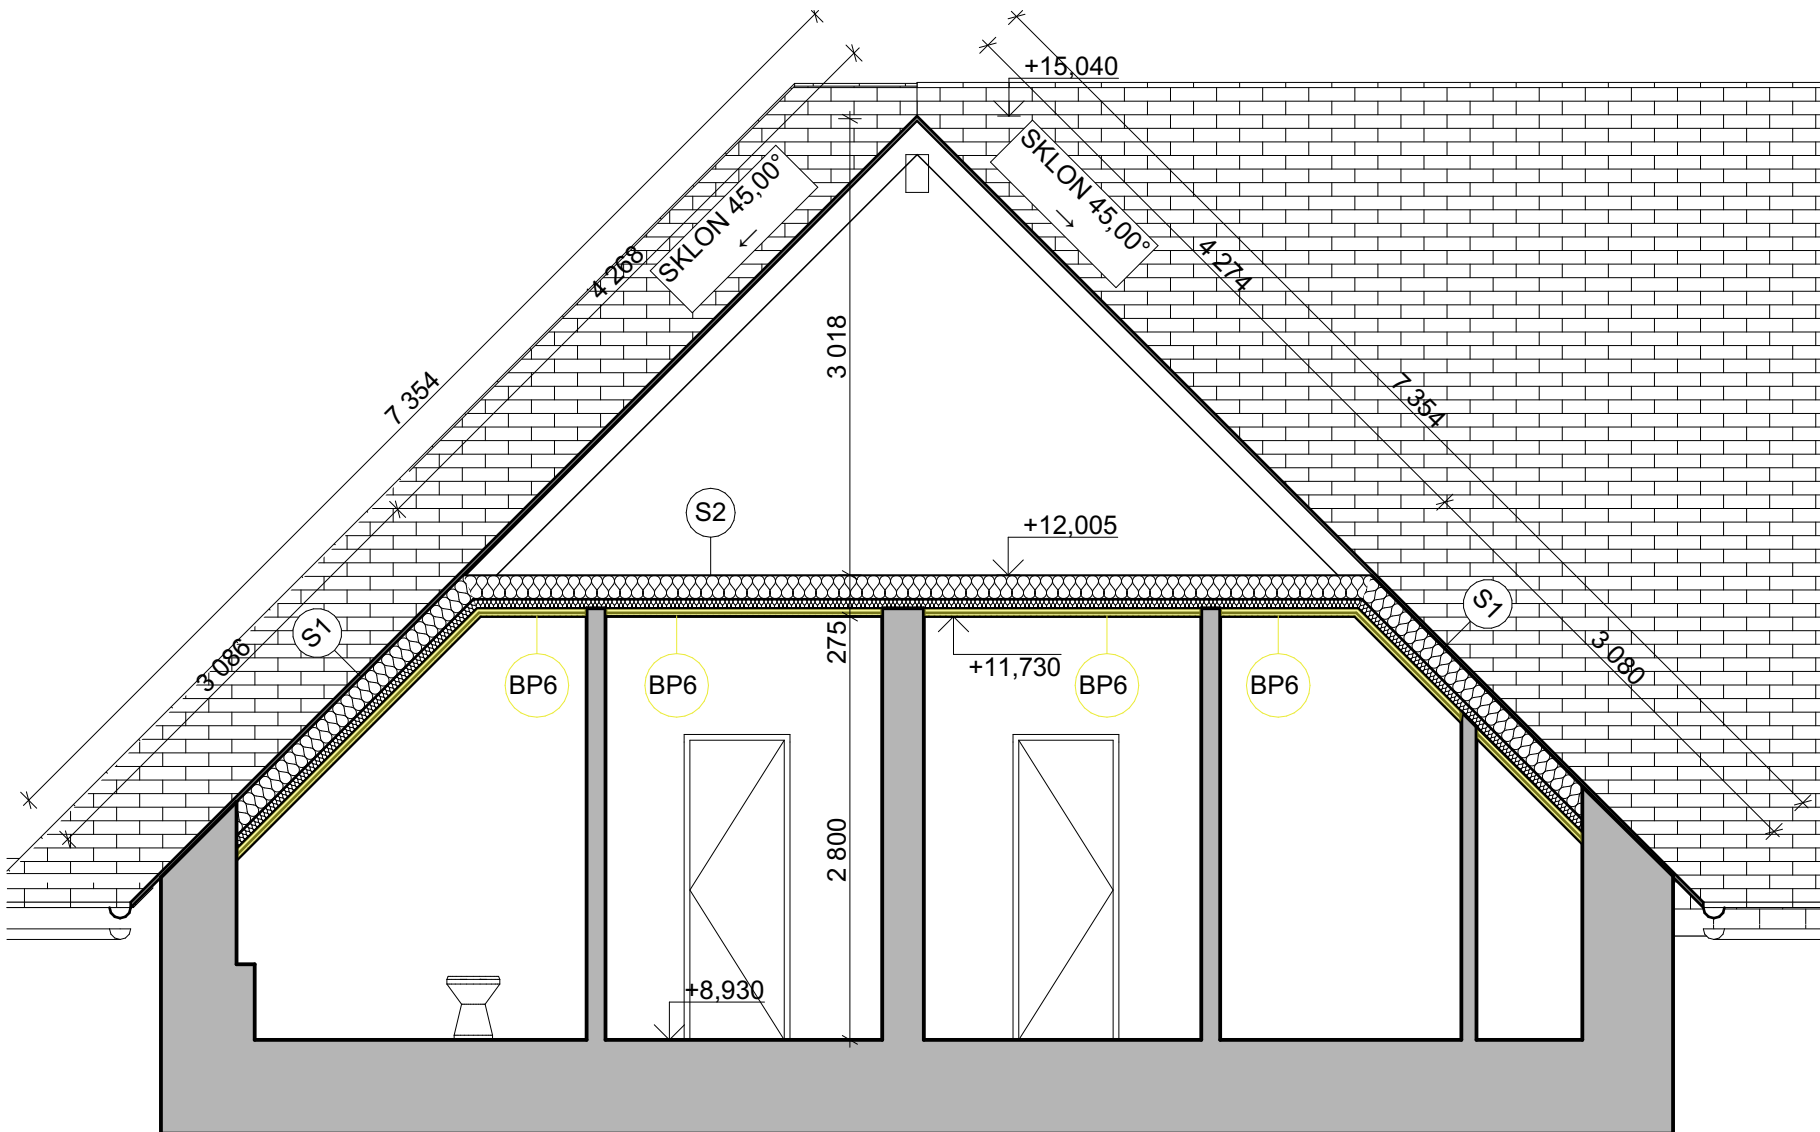

G

1:50


LEGENDA BÚRACÍCH PRÁC

- BP5 ODSTRÁNENIE PVC PODLAHOVEJ KRYTINY, VYBRÚSENIE PODKLADU
- BP6 DEMONTÁŽ SVIETIDIEL, ODSTRÁNENIE SDK PODHLADU A ŠIKMÝCH PODHLADOV PODKROVIA


LEGENDA KONŠTRUKCIÍ :

- EXISTUJÚCE KONŠTRUKCIE
- BÚRANÉ KONŠTRUKCIE

- SKLADBA STRECHY S1
- STREŠNÁ KRYTINA
 - EGALIZOVANÉ DEBNENIE
 - ODVETRANÁ VZDUCHOVÁ MEDZERA
 - DOSKY Z MW NOBASIL /medzi klieštinami/
 - DOSKY Z MW NOBASIL /medzi drev. roštom 60x60mm/
 - PAROZÁBRANA
 - KONŠTRUKCIA SDK + 2 x SDK
- hr. 24 mm
hr. 40 mm
hr. 160 mm
hr. 60 mm
hr. 30 + 25 mm

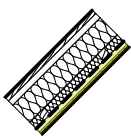


- SKLADBA STROPU S2
- DOSKY Z MW NOBASIL /medzi klieštinami/
 - DOSKY Z MW NOBASIL /medzi drev. roštom 60x60mm/
 - PAROZÁBRANA
 - KONŠTRUKCIA SDK + 2 x SDK
- hr. 160 mm
hr. 60 mm
hr. 30 + 25 mm

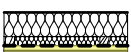

- SKLADBA STROPU S3
- DOSKY Z MW NOBASIL /na IPE 100/
 - DOSKY Z MW NOBASIL /medzi IPE 100/
 - DOSKY Z MW NOBASIL /medzi CD profily/
 - PAROZÁBRANA
 - 2 x SDK
- hr. 100 mm
hr. 100 mm
hr. 40 mm
hr. 25 mm




- SKLADBA STROPU S3*
- STREŠNÁ KRYTINA
 - EGALIZOVANÉ DEBNENIE
 - ODVETRANÁ VZDUCHOVÁ MEDZERA
 - DOSKY Z MW NOBASIL /na IPE 100/
 - DOSKY Z MW NOBASIL /medzi IPE 100/
 - DOSKY Z MW NOBASIL /medzi CD profily/
 - PAROZÁBRANA
 - 2 x SDK
- hr. 24 mm
hr. 40 mm
hr. 100 mm
hr. 100 mm
hr. 40 mm
hr. 25 mm

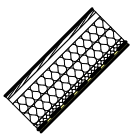

POZNÁMKA :


Realizačný projekt nenahrádza výrobnú a dielenskú dokumentáciu zhotoviteľa stavby !!!
TÁTO DOKUMENTÁCIA JE DUŠEVNÝM MAJETKOM AUTOROV A JEJ POUŽITIE PODLIEHA AUTORSKÉMU ZÁKONU.

PROJEKTOVÁ DOKUMENTÁCIA JE SÚČASŤOU STAVEBNÉHO DIELA A PODLIEHA ZÁKONU O AUTORSKÝCH PRÁVACH. PREZENTOVANÉ TECHNICKE VÝKRESY A VŠETKY TEXTOVÉ SÚČASTI PROJEKTU DEFINUJÚ DIELO, ALEBO JEHO ČASŤ. Z TOHO TITULU JE PROJEKT DUŠEVNÝM MAJETKOM AUTORA A PRETO POUŽÍVAŤ, ROZMNOŽOVAŤ A PUBLIKOVAŤ HO MOŽNO IBA SO SÚHLASOM. ZMENY V PROJEKTE MOŽNO VYKONAŤ IBA S PÍSMNÝM SÚHLASOM AUTOROV!

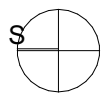

Výškový systém: Bpv Súradnicový systém: S-JTSK ±0,000 = EXISTUJÚCA

ADIZ
ARCHITEKTÚRA A DIZAJN

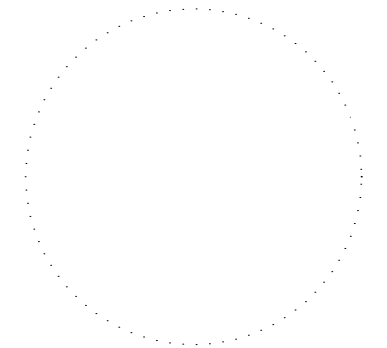

Zodp. projektant:
Ing. Marek Mečír
autor. stav. inžinier
Krajná 9A Trnava 917 01
Kreslil:
Ing. Jaroslav Veréb

Investor:
Banskobystrický
samosprávny kraj
Námestie SNP 23
Banská Bystrica 974 01

Údaje o stavbe:
Stavebné úpravy a rekonštrukcia
priestorov Strednej zdravotnickej
školy vo Zvolene
Kraj: Banskobystrický
Okres: Zvolen
Katastr.úz: Zvolen
Parcela č.: 182/1

Údaje o projekte:
Arch.č.: 457/23
Dátum: 6.5.2024
Stupeň: PSPaR
Profesia: Architektúra
Staveb.obj: SO01,SO02,SO03,SO04
Formát: 594x420
Mierka:
Rev.: 00

Názov výkresu
REZY F,G - BP

č. výkresu č. paré
E1.06