


F

Rez 2 (2)

1:50

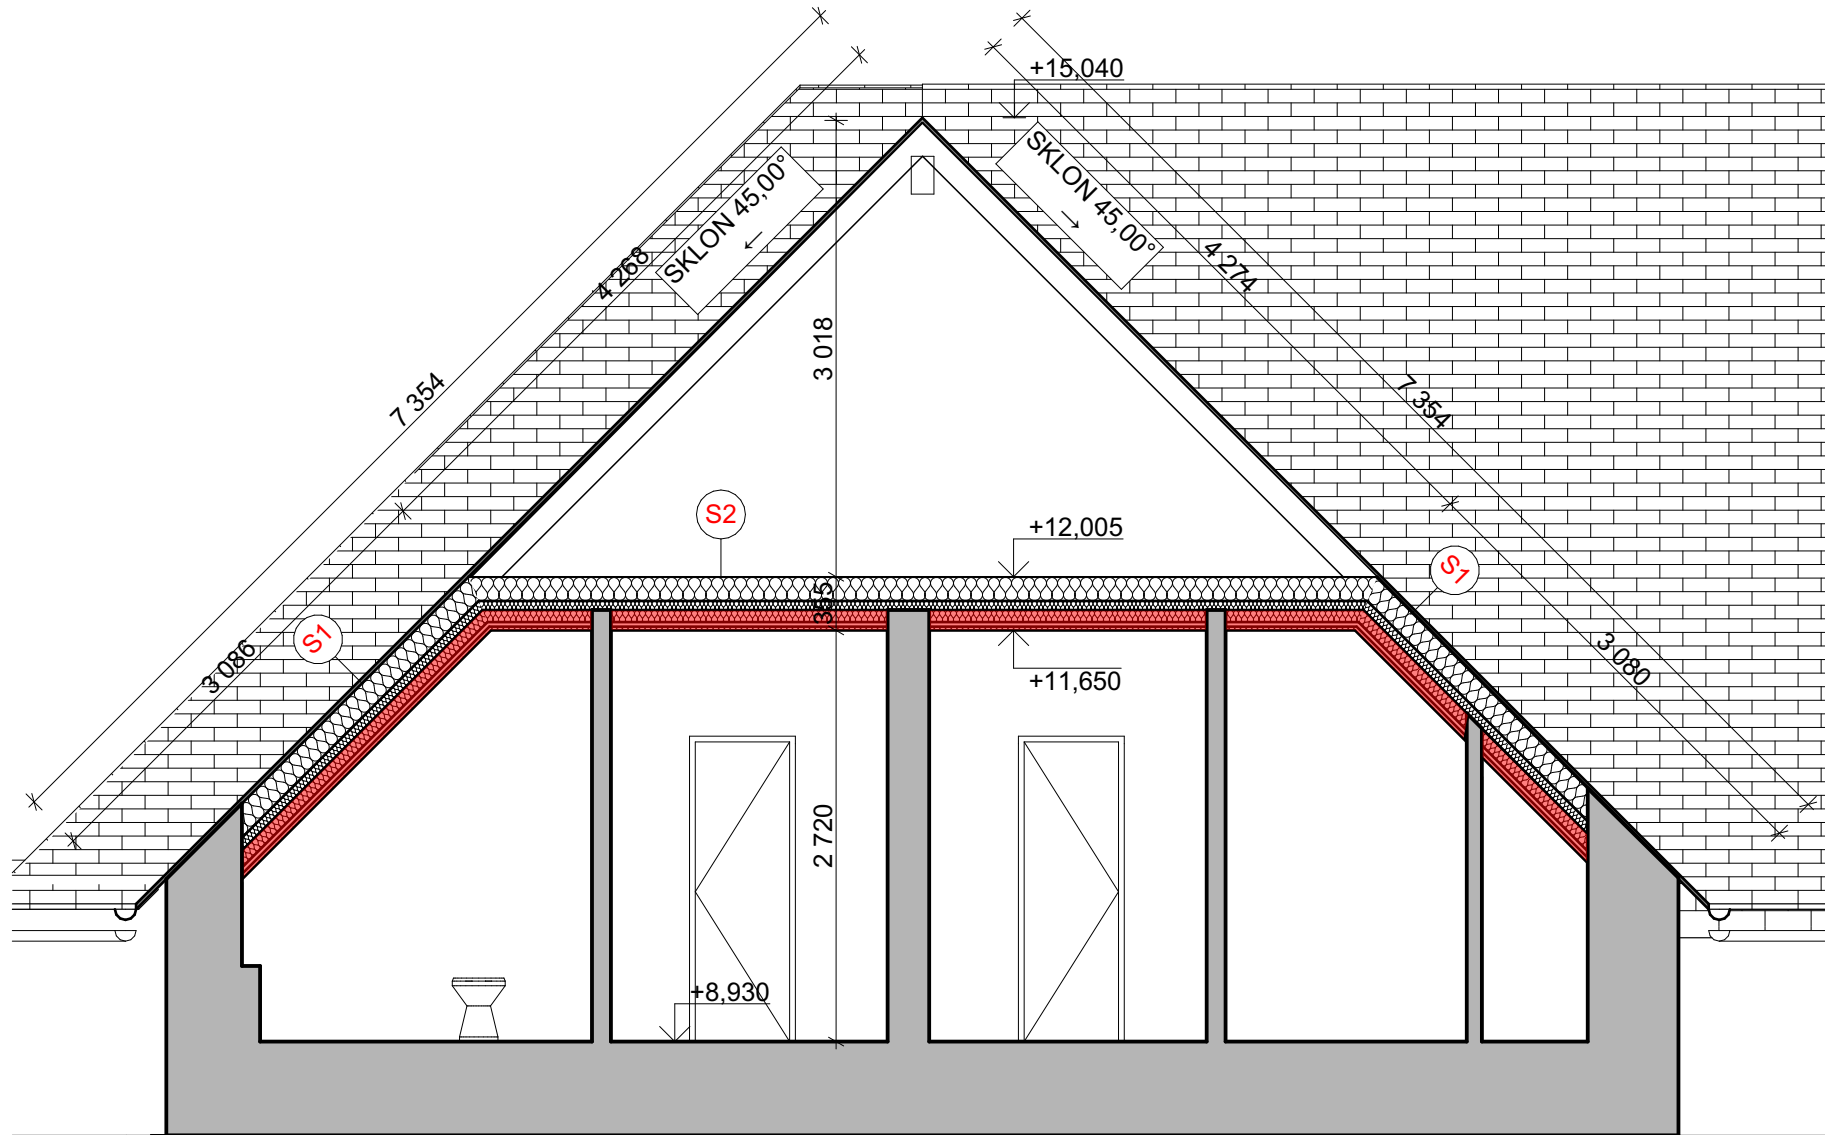

G

Rez 2 (1)

1:50


#### LEGENDA MUROVACÍCH PRÁC

- N5 POLOŽENIE KERAMICKEJ DLAŽBY ( R10) S  
OLEMOVANÍM - KERAMICKÝM SOKLOM v. 80 mm
- N6 DOTEPLENIE STREŠNEJ SKLADBY, MONTÁŽ SDK  
PODHLADU, SPATNÁ MONTÁŽ SVIETIDIEL

#### LEGENDA KONŠTRUKCIÍ :

- EXISTUJÚCE KONŠTRUKCIE
- NAVRHOVANÉ NOVÉ KONŠTRUKCIE


- SKLADBA STRECHY S1
- STREŠNÁ KRYTINA
  - EGALIZOVANÉ DEBNENIE
  - ODVETRANÁ VZDUCHOVÁ MEDZERA
  - DOSKY Z MW NOBASIL /medzi klieštinami/
  - DOSKY Z MW NOBASIL /medzi drev. roštom 60x60mm/
  - PAROZÁBRANA
  - TEPELNÁ IZOLÁCIA Z MW
  - PAROZÁBRANA
  - KONŠTRUKCIA SDK + 2 x SDK
- hr. 24 mm  
hr. 40 mm  
hr. 160 mm  
hr. 60 mm  
hr. 80 mm  
hr. 30 + 25 mm

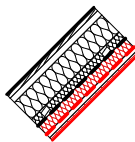


- SKLADBA STROPU S2
- DOSKY Z MW NOBASIL /medzi klieštinami/
  - DOSKY Z MW NOBASIL /medzi drev. roštom 60x60mm/
  - PAROZÁBRANA
  - TEPELNÁ IZOLÁCIA Z MW
  - PAROZÁBRANA
  - KONŠTRUKCIA SDK + 2 x SDK
- hr. 160 mm  
hr. 60 mm  
hr. 80 mm  
hr. 30 + 25 mm



- SKLADBA STROPU S3
- DOSKY Z MW NOBASIL /na IPE 100/
  - DOSKY Z MW NOBASIL /medzi IPE 100/
  - DOSKY Z MW NOBASIL /medzi CD profily/
  - PAROZÁBRANA
  - TEPELNÁ IZOLÁCIA Z MW
  - PAROZÁBRANA
  - 2 x SDK
- hr. 100 mm  
hr. 100 mm  
hr. 40 mm  
hr. 80 mm  
hr. 25 mm

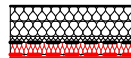


- SKLADBA STROPU S3\*
- STREŠNÁ KRYTINA
  - EGALIZOVANÉ DEBNENIE
  - ODVETRANÁ VZDUCHOVÁ MEDZERA
  - DOSKY Z MW NOBASIL /na IPE 100/
  - DOSKY Z MW NOBASIL /medzi IPE 100/
  - DOSKY Z MW NOBASIL /medzi CD profily/
  - PAROZÁBRANA
  - TEPELNÁ IZOLÁCIA Z MW
  - PAROZÁBRANA
  - 2 x SDK
- hr. 24 mm  
hr. 40 mm  
hr. 100 mm  
hr. 100 mm  
hr. 40 mm  
hr. 80 mm  
hr. 25 mm

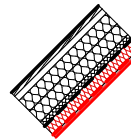

#### POZNÁMKA :


Realizačný projekt nenahrádza výrobnú a dielenskú dokumentáciu zhotoviteľa stavby !!!  
TÁTO DOKUMENTÁCIA JE DUŠEVNÝM MAJETKOM AUTOROV A JEJ POUŽITIE PODLIEHA AUTORSKÉMU ZÁKONU.

PROJEKTOVÁ DOKUMENTÁCIA JE SÚČASŤOU STAVEBNÉHO DIELA A PODLIEHA ZÁKONU O AUTORSKÝCH PRÁVACH. PREZENTOVANÉ TECHNICKE VÝKRESY A VŠETKY TEXTOVÉ SÚČASTI PROJEKTU DEFINUJÚ DIELO, ALEBO JEHO ČASŤ. Z TOHO TITULU JE PROJEKT DUŠEVNÝM MAJETKOM AUTORA A PRETO POUŽÍVAŤ, ROZMNOŽOVAŤ A PUBLIKOVAŤ HO MOŽNO IBA SO SÚHLASOM. ZMENY V PROJEKTE MOŽNO VYKONAŤ IBA S PÍSOMNÝM SÚHLASOM AUTOROV!

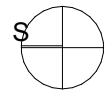

Výškový systém: Bpv      Súradnicový systém: S-JTSK      ±0,000 = EXISTUJÚCA

ADIZ  
ARCHITEKTÚRA A DIZAJN

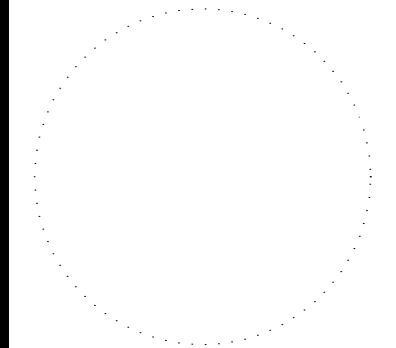

Zodp. projektant:

Ing. Marek Mečír  
autor. stav. inžinier  
Krajná 9A Trnava 917 01

Kreslil:

Ing. Jaroslav Veréb

Investor:

Banskobystrický  
samosprávny kraj  
Námestie SNP 23  
Banská Bystrica 974 01

Údaje o stavbe:

Stavebné úpravy a rekonštrukcia  
priestorov Strednej zdravotnickej  
školy vo Zvolene

Kraj: Banskobystrický

Okres: Zvolen

Katastr.úz: Zvolen

Parcela č.: 182/1

Údaje o projekte:

Arch.č.: 457/23

Dátum: 6.5.2024

Stupeň: PSPaR

Profesia: Architektúra

Staveb.obj: SO01,SO02,SO03,SO04

Formát: 594x420

Mierka: 1:50

Rev.: 00

Názov výkresu

REZY F,H - NS

č. výkresu

č. paré

E1.13