


REZ A-A – EXISTUJÚCI STAV, BÚRACIE PRÁCE, M=1:50

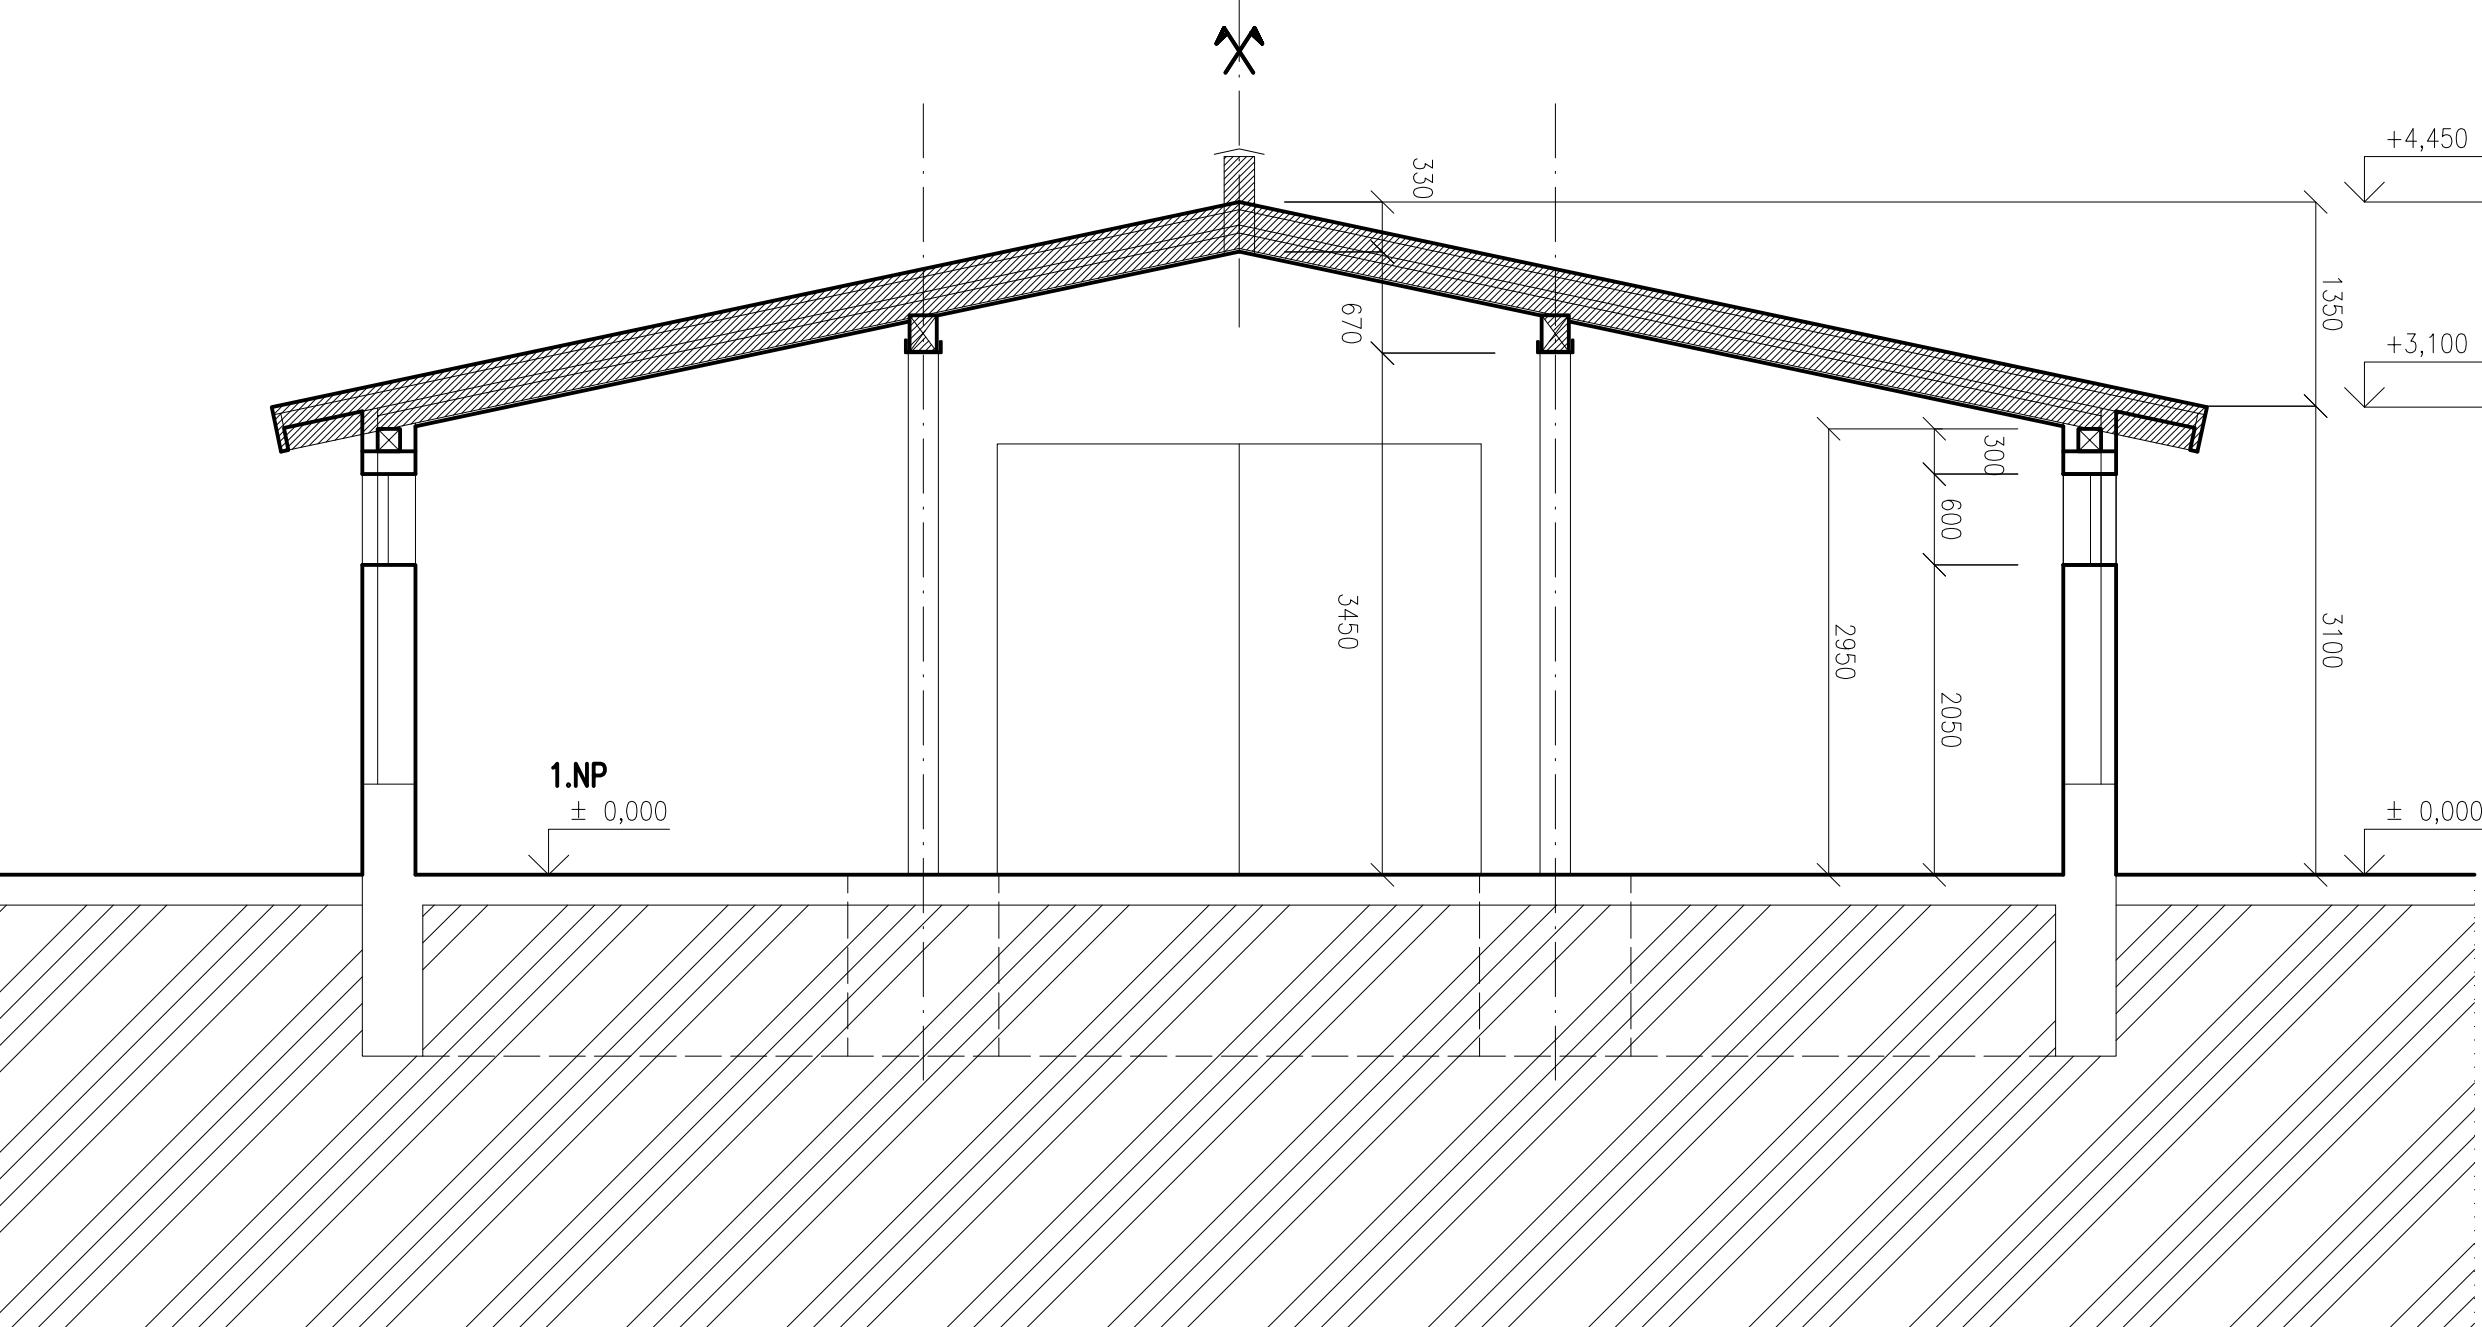

LEGENDA GRAFICKÝCH ZNAČENÍ:

- EXISTUJÚCE KONŠTRUKCIE
- BÚRANÉ KONŠTRUKCIE

POZNÁMKA

- VYBÚRAŤ VŠETKY OZNAČENÉ VRÁTA A DVERE
- VYBÚRAŤ OTVORY PRE NAVRHOVANÉ OKNA, VRÁTA A DVERE
- DEMONTOVAŤ KRYTINU – TRAPEZOVÝ PLECH
- OSTRÁNIŤ LAŤOVANIE POD KRYTINOU, KROKVVYVŔŽNICE A DREVENÝ DOSKOVÝ PODHLAD
- ODSTRÁNIŤ OCELOVÉ STLPY V MIESTE BUDÚCEJ DOJARNE



±-0,000=PODLAHA I.NP V EXISTUJÚCEJ BUDOVE
STAVEBNO-ARCHITEKTONICKÉ RIEŠENIE

<div><div></div><div>PRO-ING RUŽOMBEROK</div><div>PROJEKTOVÁ A INŽINIERSKÁ KANCELÁRIA</div></div>			
HLAV.ING.PROJ.: Ing.TKÁČ Pavol	ZODPOV.PROJ.: Ing.TKÁČ Pavol	VYPRACOVAL : Ing.TKÁČ Pavol	STUPEN: PROJEKT PRE STAV.POV.
			DÁTUM: APRÍL 2022
MIESTO STAVBY:	OŠČADNICA	FORMÁT: 3 A4	ZÁKAZKA č.:
INVESTOR:	ROLNÍCKE DRUŽSTVO "VEĽKÁ RAČA", 023 01 OŠČADNICA	MIERKA: 1:50	
STAVBA:	MODERNIZÁCIA CHOVU OVIEC		
OBJEKT:	OVČIN č.2		
OBSAH:	REZ A-A – EXISTUJÚCI STAV, BÚRACIE PRÁCE		č.výk.: 02