

VÝKAZ BETONÁRSKEJ OCELE PRE 1 KS

OZN.	POL.	Ø (mm)	DĹŽKA (mm)	POČET (ks)	DĹŽKA (bm)		
					R8	R12	R14
"VS1"	3	R12	1550	12	0,395	0,888	1,21
	4	R8	1550	7	10,9	-	-
					-	-	-
					-	-	-
SPOLU (bm):					10,9	18,6	0,0
SPOLU (kg):					4,3	16,5	0,0

VÝKAZ BETONÁRSKEJ OCELE PRE 1 KS

OZN.	POL.	Ø (mm)	DĹŽKA (mm)	POČET (ks)	DĹŽKA (bm)		
					R8	R12	R14
"VS2"	5	R12	1700	12	-	20,4	-
	6	R8	1550	9	14,0	-	-
					-	-	-
					-	-	-
SPOLU (bm):					14,0	20,4	0,0
SPOLU (kg):					5,5	18,1	0,0


VÝKAZ BETONÁRSKEJ OCELE

OZN.	POL.	Ø (mm)	DĹŽKA (mm)	POČET (ks)	DĹŽKA (bm)		
					R10	R8	R14
"V1"	1	R10	1640000	1	1640,0	-	-
	2	R8	1300	712	-	925,6	-
					-	-	-
					-	-	-
SPOLU (bm):					1640,0	925,6	0,0
SPOLU (kg):					1011,9	365,6	0,0

VÝPIS PROFILOVEJ OCELE


OZN.	PROFIL	DĹŽKA (bm)	POČET (ks)	HMOTNOSŤ (kg/m)	HMOTNOSŤ (kg)
	HEA180	2,75	6	35,5	585,8
	HEA180	3,95	6	35,5	841,4
	HEA300	18,85	1	88,3	1664,5
	HEA300	19,15	1	88,3	1690,9
				0	0
				HMOTNOSŤ (kg):	
				ZVARY, STRATY (+15%):	
				CELKOVÁ HMOTNOSŤ (kg):	

ŽB VENIEC "V1"  
DL.: 178,1bm  
REZ

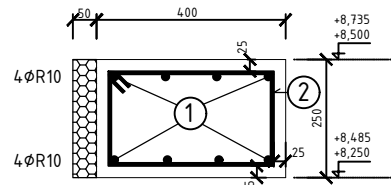


- 1 8ØR10 CELK.DĹŽKA: 1640,0bm
- 2 ØR8/250 DL.1300mm; ks:712

ŽB VENCOVÝ STĹPIK "VS1", ks:27

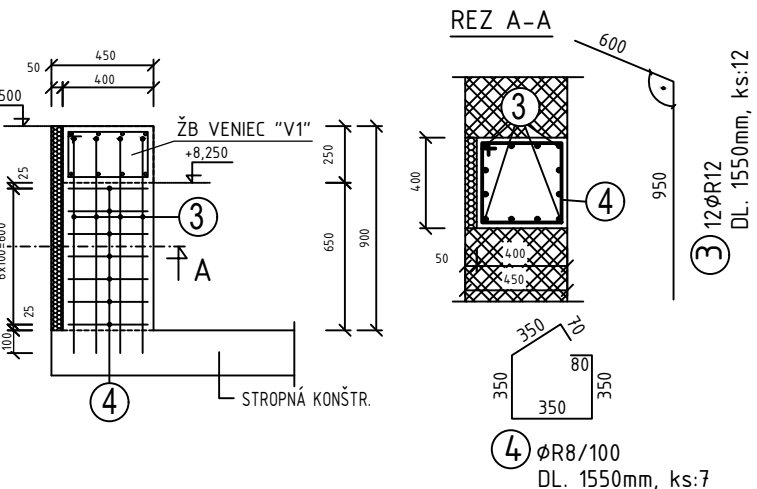

ŽB VENCOVÝ STĹPIK "VS2", ks:4

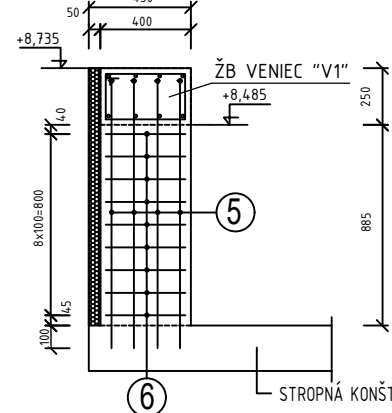

- POZNÁMKA:
- VÝKRES TVARU JE NUTNÉ KOORDINOVÁŤ S VÝKRESMI ASR !!!
  - JEDNOTLIVÉ ROZMERY PREVERIŤ PRED REALIZÁCIOU PRIAMO NA STAVBE.
  - KRYTIE VÝSTUŽE min.25mm
  - VÝSTUŽ VYKÁZANÚ NA bm STRIHAŤ PRIAMO NA STAVBE
  - VÝSTUŽ V PRÍPADE POTREBY ODSTRIHNÚŤ, VÝHNÚŤ PODĽA TVARU DEBNENIA
  - VÝSTUŽ STYKOVÁŤ NA 50Ø

MATERIÁL:  
BETÓN: STN EN 206-1-C20/25-XC1(SK)-CI 0,4-Dmax16-S3  
OCEL: 10505(R) (B500-B)

ČÍSLO KÓPIE: 1 2 3 4 5 6 7

TENTO VÝKRES JE ORIGINÁL, JEHO KOPÍROVANIE BEZ SOHLASU MAJITEĽA JE TRESTNÉ PODĽA §21, ODSŤ. d) ZÁKONA Č.383/1997 Z.z.		©copyright STATIC STUDIO sro PREŠOV		
INVESTOR: STREDNÁ ODBORNÁ ŠKOLA TORNALA ŠAFÁRIKOVA 56, 982 01 TORNALA	STAVBA: SOŠ TORNALA - MODERNIZÁCIA ODBORNÉHO VZDELÁVANIA - BUDOVA SOŠ ŠAFÁRIKOVA 56, 982 01 TORNALA p.č. 1869/17, 1869/37, 1869/40 k.u. TORNALA	STATIC STUDIO s.r.o. BAŠTOVÁ 3166/45 080 01 PREŠOV  tel.:+38(0)1/7734728 e-mail:staticstudio@gmail.com		
PROJEKTANT: Ing. ZAHORNACKÝ Jozef	OBJEKT: SO 01 - BUDOVA SOŠ	DATUM: 21/07/2021	FORMÁT: 5x4	
ZODPOVEDNÝ PROJEKTANT: Ing. POLÁK Jozef		STUPEŇ: DPSPaR	ZÁK.Č.: 20-06-34/06	
OBJAS: PODORYS PODKROVIA - TVAR		KÓTY v: mm	PRIĽ.Č.: ST-0	
		MIERKA: 1:100		