


KOTVENIE "K1"; KS:4

M1:10

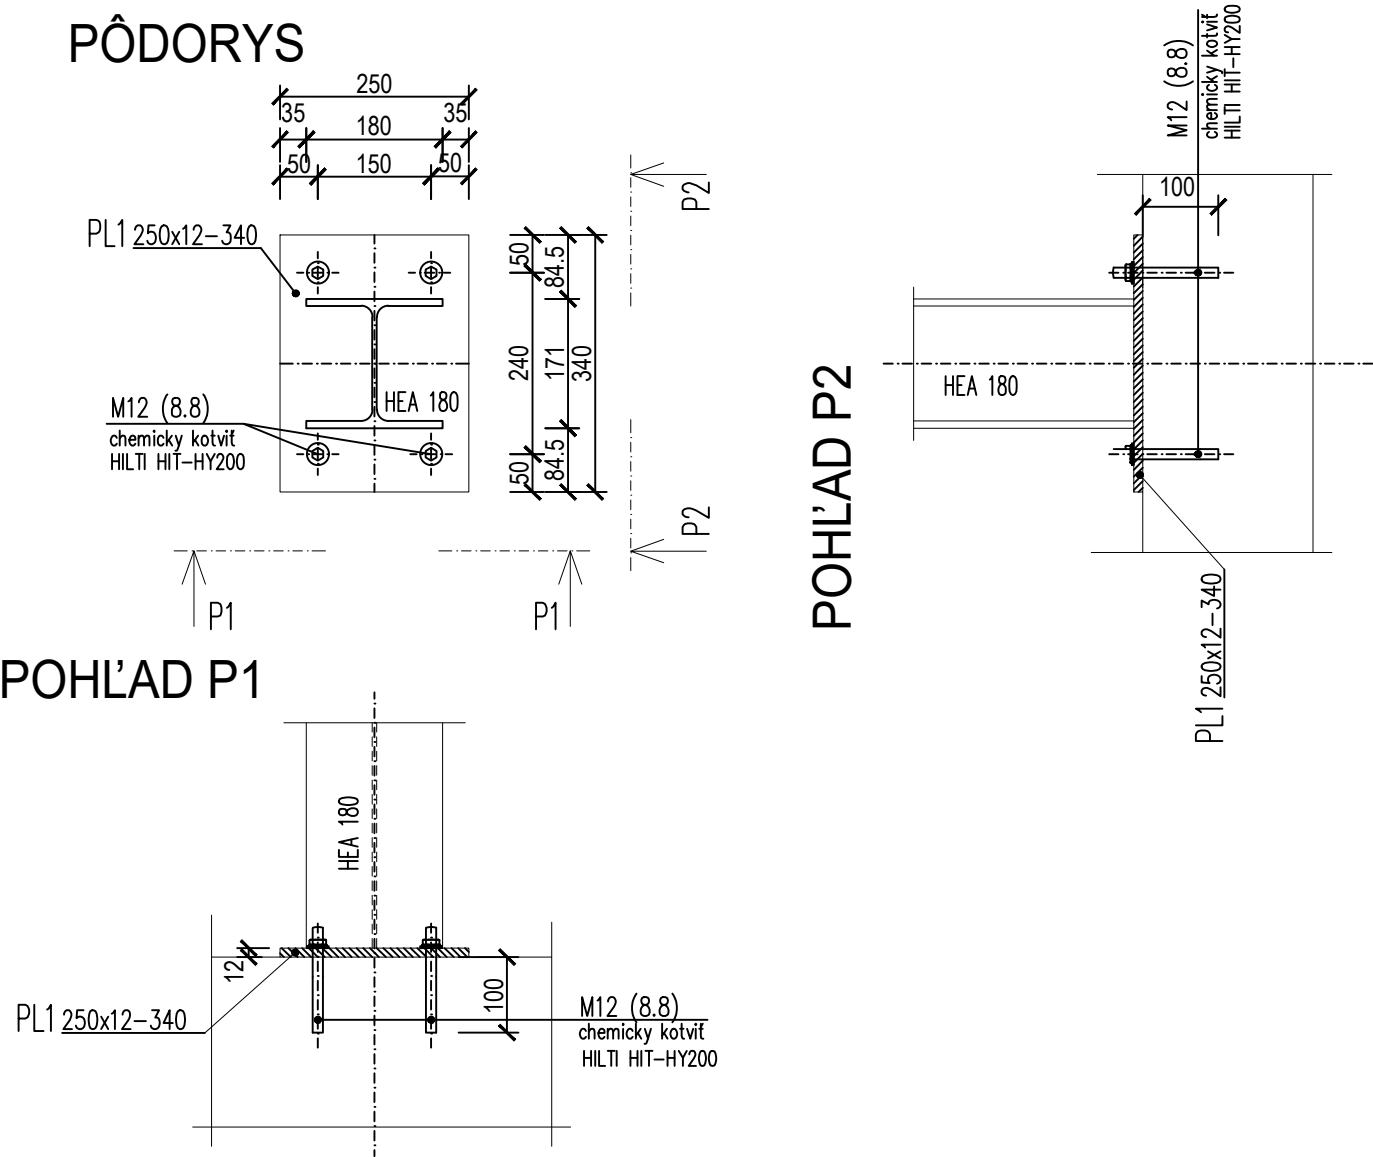


VÝPIS PROFILOVEJ OCELE KOTVENIA

OZN.	PROFIL	DĹŽKA (bm)	POČET (ks)	HMOTNOSŤ (kg/m)	HMOTNOSŤ (kg)
PL1	250x12-340	0,34	4	23,55	32,0
PL2	250x12-270	0,27	2	23,55	12,7
M12	ZT - Ø12	0,15	24	0,69	2,5
HMOTNOSŤ (kg):					47,2
ZVARY, STRATY (+15%):					7,1
CELKOVÁ HMOTNOSŤ (kg):					54,3

KOTVENIE "K2"; KS:2

M1:10

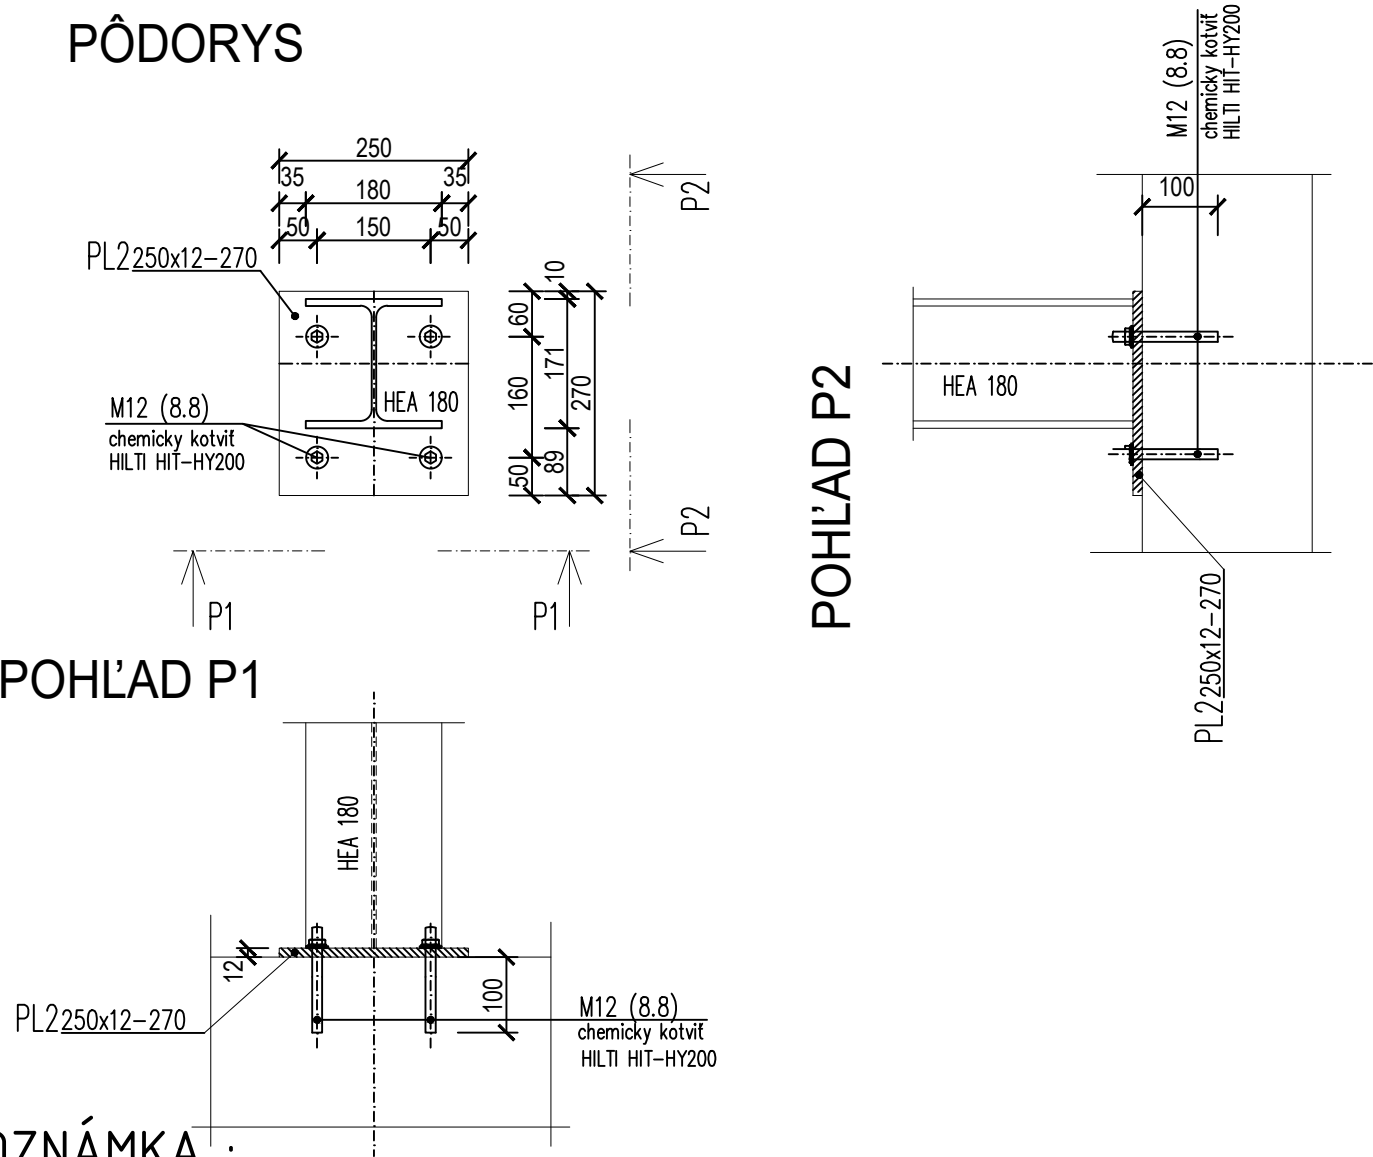

POZNÁMKA :

- VÝKRES A ROZMERY JEDNOTL. PRVKOV KOORDINOVAT S VÝKRESMI ČASTI ASR A S JESTVUJÚCIM STAVOM
- PRED REALIZÁCIOU JE NUTNÉ DODÁVATEĽOM VYHOTOVÍŤ PODROBNÚ DIELENSKÚ DOKUMENTÁCIU A ODSÚHLASÍŤ JU S PROJEKTANTOM ASR A STATIKY!
- PRI REALIZÁCIÍ ZVAROVÝCH SPOJOV, MAXIMÁLNU HRÚBKU ZVARU REALIZOVAŤ PODĽA HRÚBKY SPÁJACÍCH MATERIÁLOV

MATERIÁL:

OCEĽ: S235JRG2 (0-37)
NÁTER: 1xS2000; VRCHNÝ NÁTER - VIĎ ČASŤ PO
ELEKTRODY: E 44.83

ČÍSLO KÓPIE: 1 2 3 4 5 6 7

TENTO VÝKRES JE ORIGINÁL, JEHO KOPÍROVANIE BEZ SÚHLASU MAJITEĽA JE TRESTNÉ PODĽA §21, ODSŤ. d) ZÁKONA Č.383/1997 Z.z.		©copyright STATIC STUDIO sro PREŠOV	
INVESTOR: STREDNÁ ODBORNÁ ŠKOLA TORNALA ŠAFÁRIKOVA 56, 982 01 TORNALA	STAVBA: SOŠ TORNALA - MODERNIZÁCIA ODBORNÉHO VZDELÁVANIA - BUDOVA SOŠ ŠAFÁRIKOVA 56, 982 01 TORNALA p.č. 1869/17, 1869/37, 1869/40 k.u. TORNALA	STATIC STUDIO s.r.o. BAŠTOVÁ 3166/45 080 01 PREŠOV tel.,fax:051/7734728 e-mail:staticstudiosro@gmail.com	
PROJEKTANT: Ing. ZAHORNACKÝ Jozef	OBJEKT: SO 01 - BUDOVA SOŠ	DÁTUM: 21/07/2021	FORMÁT: 2x44
ZODPOVEDNÝ PROJEKTANT: Ing. POLÁK Jozef		STUPEŇ: DPSPaR	ZÁK.Č.: 20-06-34/06
		OBSAH: KOTVENIE "K1+K2"	KÓTY V: mm MIERKA: 1:10