



LEVÝ PILÍŘ BRÁNY – ŘEZ 1-1

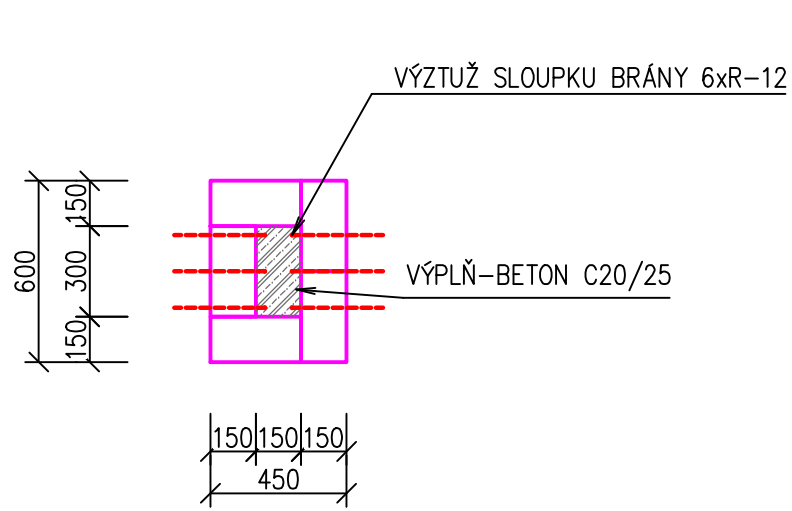


PRAVÝ PILÍŘ BRÁNY – ŘEZ 1-1

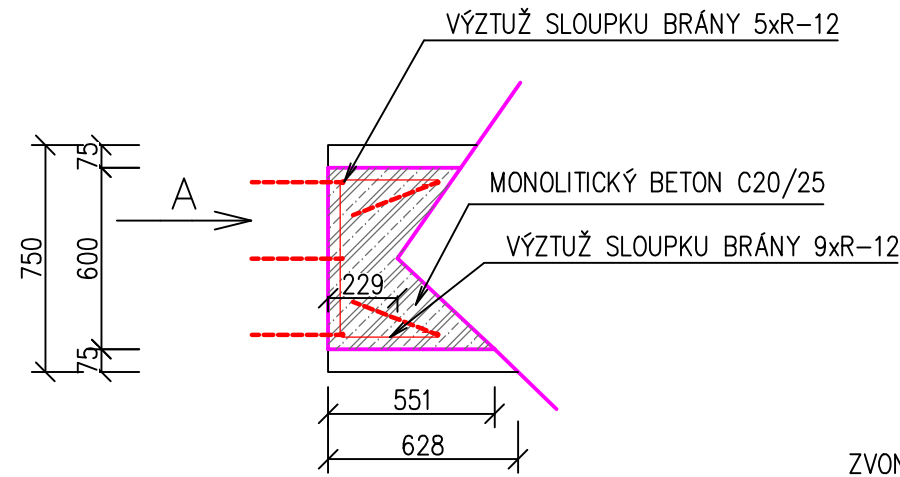


PRAVÝ PILÍŘ BRÁNY – POHLED A

PRAVÝ PILÍŘ BRÁNY – POHLED B

LEVÝ PILÍŘ BRÁNY – POHLED B

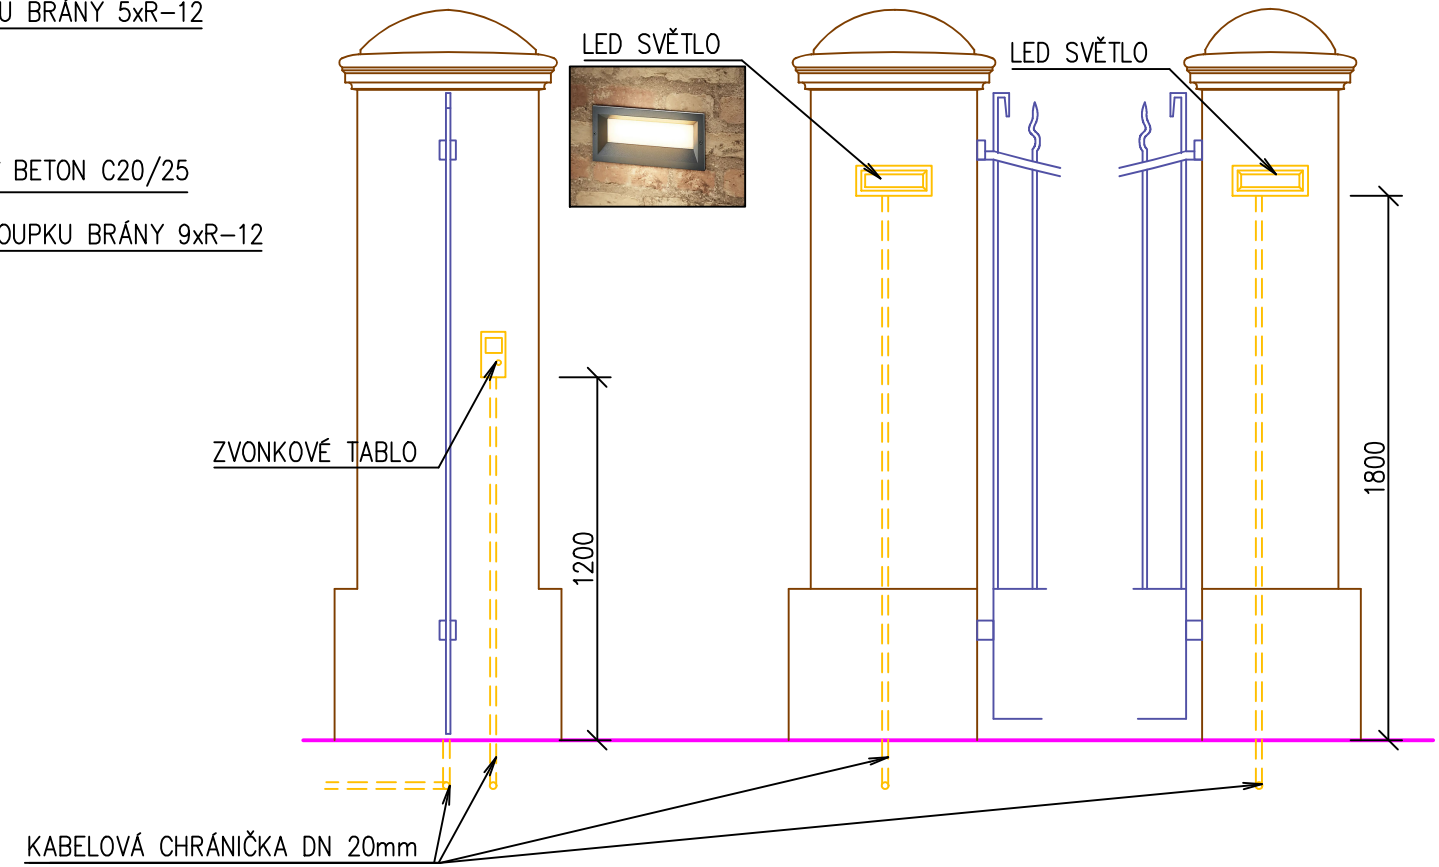

VÝZTUŽ SLOUPKŮ BRÁNY

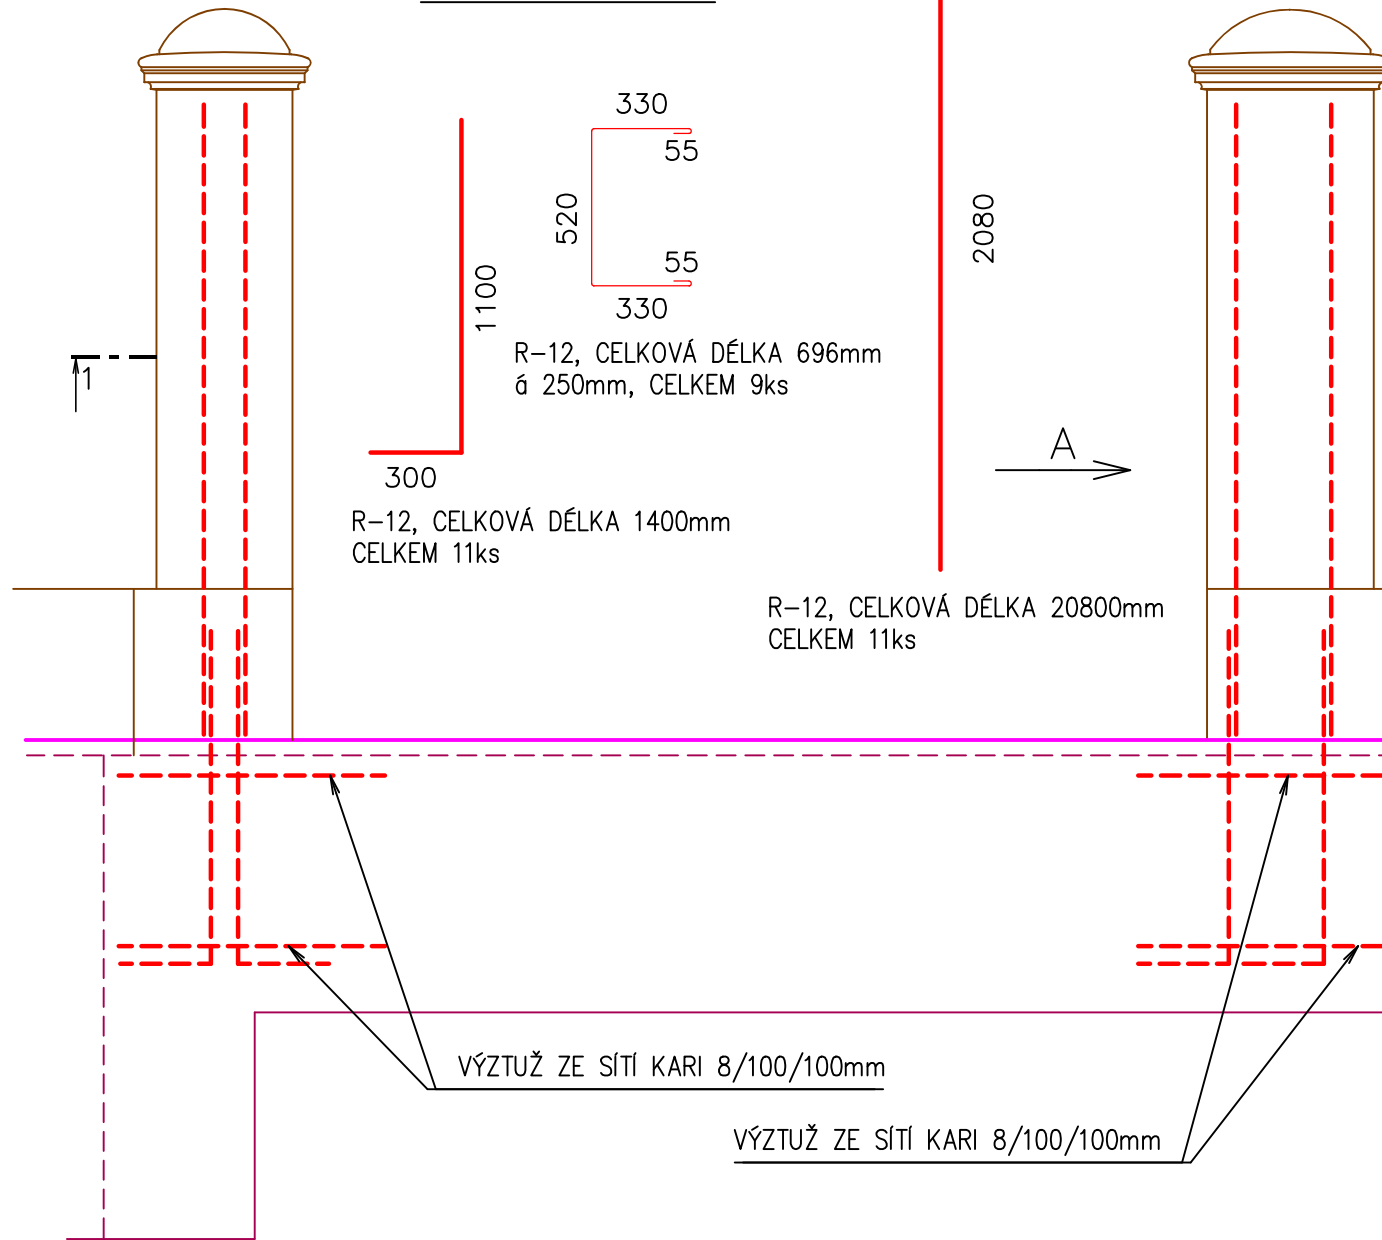

ING.DANIEL MALINA – PROJEKČNÍ A INŽENÝRSKÁ ČINNOST Loucká 643/19, Znojmo Tel. 732 467 970				
Projektant	Vypracoval	Č. osvědčení	Stupeň PD:	
Ing. D.Malina	Ing. D.Malina	1005888	Projekt	
Investor: MĚSTO ZNOJMO Obroková 1/12, 669 02 Znojmo			Místo:	Znojmo
			Datum:	VIII/2023
MŠ GRÁNICKÁ REKONSTRUKCE OPLOCENÍ p.č. 2656/1, k.ú. Znojmo–město			Měřítko:	1 :25
Obsah: SLOUPKY BRÁNY			Č.výkresu:	07
				Č. paré: