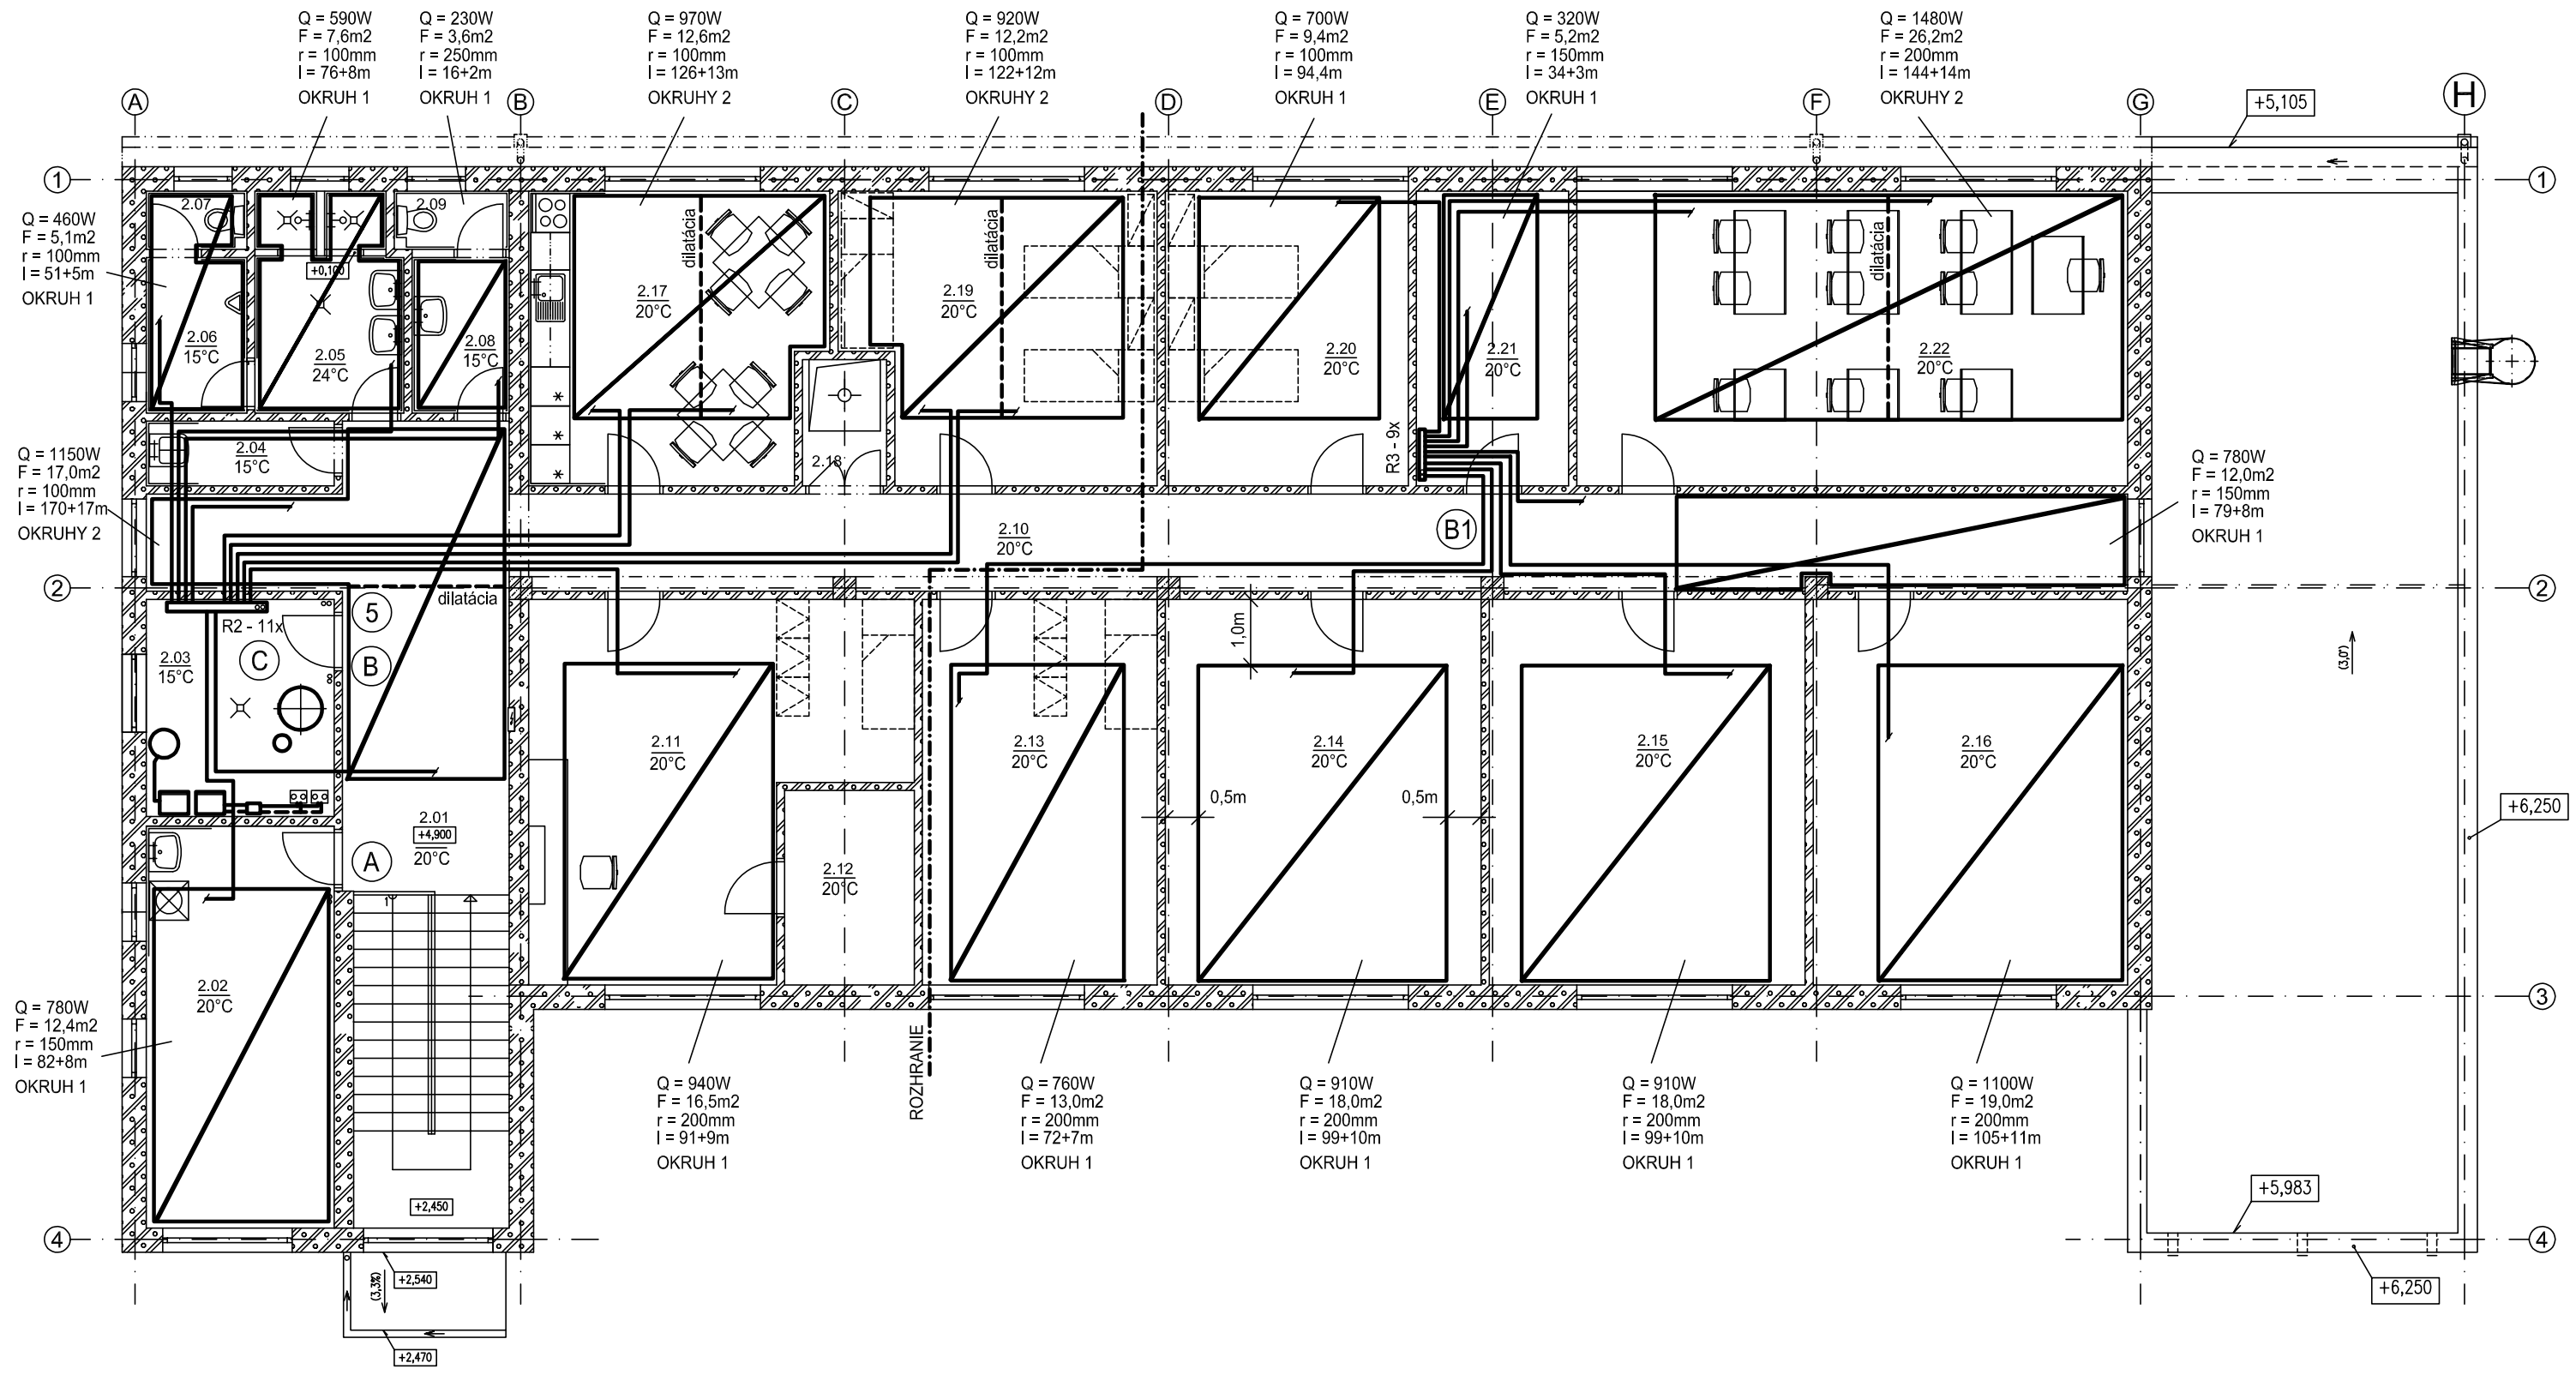

LEGENDA MIESTNOSTÍ

Č.M.	NÁZOV MIESTNOSTÍ	SVETLÁ VÝŠKA (m)	PLOCHA (m²)	ÚPRAVA POVRCHOV					POZNÁMKA
				PODLAHA		SOKEL	STENY	STROP	
				DRUH	OZN.				
2,01	PODESTA	2,70	12,05	DLAŽBA GRES	P3b	p3	a1	a3	
2,02	PRAČOVŇA, SUŠIAREŇ	2,70	17,98	KERAMICKÁ DLAŽBA	P1b	p1	a1,b3	a3	
2,03	KOTOLŇA	2,70	9,72	PVC	P5b	p5	a1	a3	
2,04	UPRATOVAČKA	2,70	2,90	KERAMICKÁ DLAŽBA	P1b	p1	a1,b3	a3	
2,05	UMYVÁREŇ A SPRCHY MUŽI	2,70	7,60	KERAMICKÁ DLAŽBA	P1b,P2b	–	a1,b1,b2	a3	
2,06	PISOÁR	2,70	3,72	KERAMICKÁ DLAŽBA	P1b	–	a1,b1	a3	
2,07	WC MUŽI	2,70	1,40	KERAMICKÁ DLAŽBA	P1b	–	a1,b1	a3	
2,08	PREDSIEŇ WC ŽENY	2,70	3,60	KERAMICKÁ DLAŽBA	P1b	–	a1,b1	a3	
2,09	WC ŽENY	2,70	1,60	KERAMICKÁ DLAŽBA	P1b	–	a1,b1	a3	
2,10	CHODBA	2,70	48,37	DLAŽBA GRES	P3b	p3	a1	a3	
2,11	OHLASOVŇA POŽIAROV	2,70	28,76	PVC HOMOGÉNNE	P4b	p4	a1	a3	
2,12	SERVEROVŇA	2,70	6,00	PVC HOMOGÉNNE	P4b	p4	a1	a3	
2,13	VELITEĽ DRUŽSTVA	2,70	21,57	PVC HOMOGÉNNE	P4b	p4	a1	a3	
2,14	KANCELÁRIA	2,70	29,01	PVC HOMOGÉNNE	P4b	p4	a1	a3	
2,15	KANCELÁRIA	2,70	29,01	PVC HOMOGÉNNE	P4b	p4	a1	a3	
2,16	POSILŇOVŇA	2,70	28,86	PVC HOMOGÉNNE	P4b	p4	a2	a3	
2,17	DENNÁ MIESTNOSŤ	2,70	20,02	PVC HOMOGÉNNE	P4b	p4	a1	a3	
2,18	SKLZ	2,70	2,54	PVC HOMOGÉNNE	P4b	p4	a1	a3	
2,19	ODPOČIVAREŇ	2,70	20,59	PVC HOMOGÉNNE	P4b	p4	a2	a3	
2,20	ODPOČIVAREŇ	2,70	17,06	PVC HOMOGÉNNE	P4b	p4	a2	a3	
2,21	SKLAD	2,70	10,69	PVC	P5b	p5	a1	a3	
2,22	MIESTNOSŤ PRE ŠKOLENIE A VÝCVIK	2,70	38,68	PVC HOMOGÉNNE	P4b	p4	a1	a3	

LEGENDA HMÔT

- MURIVO HR. 375 MM Z PÓROBETÓNOVÝCH PRESNÝCH TVÁRNIC P2–400 (napr. YTONG P2–400 PD) NA TENKOVRSTVÚ LEPIACU MALTU (napr. YTONG)
- MURIVO HR. 375 MM A 300 MM Z PÓROBETÓNOVÝCH PRESNÝCH TVÁRNIC P4–500 (napr. YTONG P4–500 PD) NA TENKOVRSTVÚ LEPIACU MALTU (napr. YTONG)
- MURIVO HR. 150 Z PÓROBETÓNOVÝCH PRESNÝCH TVÁRNIC P4–500 (napr. YTONG P4–500) NA TENKOVRSTVÚ LEPIACU MALTU (napr. YTONG)
- MURIVO HR. 125 A 100 MM Z PÓROBETÓNOVÝCH PRESNÝCH TVÁRNIC P2–400 (napr. YTONG P2–400) NA TENKOVRSTVÚ LEPIACU MALTU (napr. YTONG)
- ŽELEZOBETÓNOVÉ KONŠTRUKCIE (VID. STATIKA)

±0,000 = 240,20 m n. m. Aktualizácia 12/2016

STAVEBNÍK	: KRAJSKÉ RIADITEĽSTVO HASIČSKÉHO A ZÁCHRANNÉHO ZBORU KOMENSKÉHO 27, 974 01 BANSKÁ BYSTRICA
HLAVNÝ PROJEKTANT	: ING. JÚLIUS ŽIŠKA
ZODP. PROJEKTANT	: BOŽENA SKYBOVÁ
VYPRACOVAL	: BOŽENA SKYBOVÁ
PROFESIA	: ÚSTREDNÉ VYKUROVANIE

STAVING PROJEKT
STAVING PROJEKT s.r.o.
Na Troskách 3
974 01 Banská Bystrica
Tel.: 048/381 06 54
e-mail: spbb@staving-projekt.sk

NÁZOV A MIESTO STAVBY:	HASIČSKÁ STANICA POLTÁR
STAVEBNÝ OBJEKT	: SO 01 - OBJEKT HASIČSKEJ STANICE
STUPEŇ	: PROJEKT STAVBY
ZÁK. ČÍSLO	: 2016 28 31 (2012 30 30)
DÁTUM	: 12/2016 (12/2012) Č. VÝKR.
FORMÁT	: 3 A4
MIERKA	: 1 : 100
NÁZOV VÝKRESU	: PODORYS POSCHODIA – PODLAHOVÉ KÚRENIE

04