



VZT1

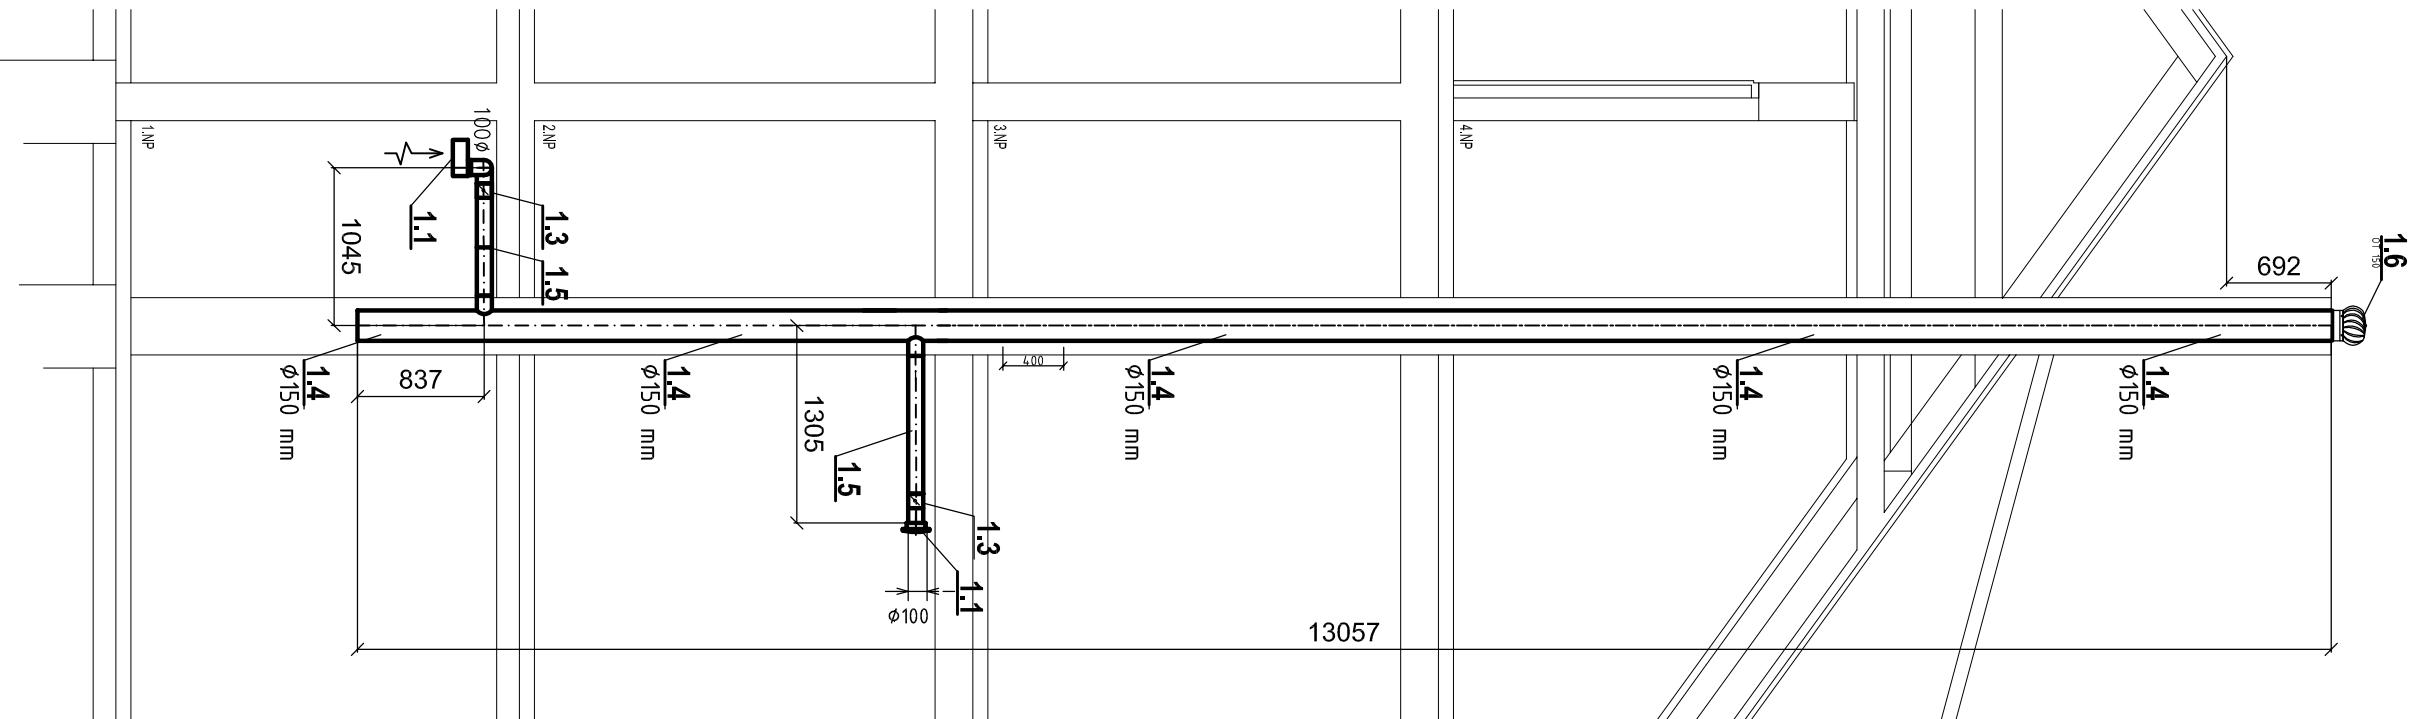

VZT2

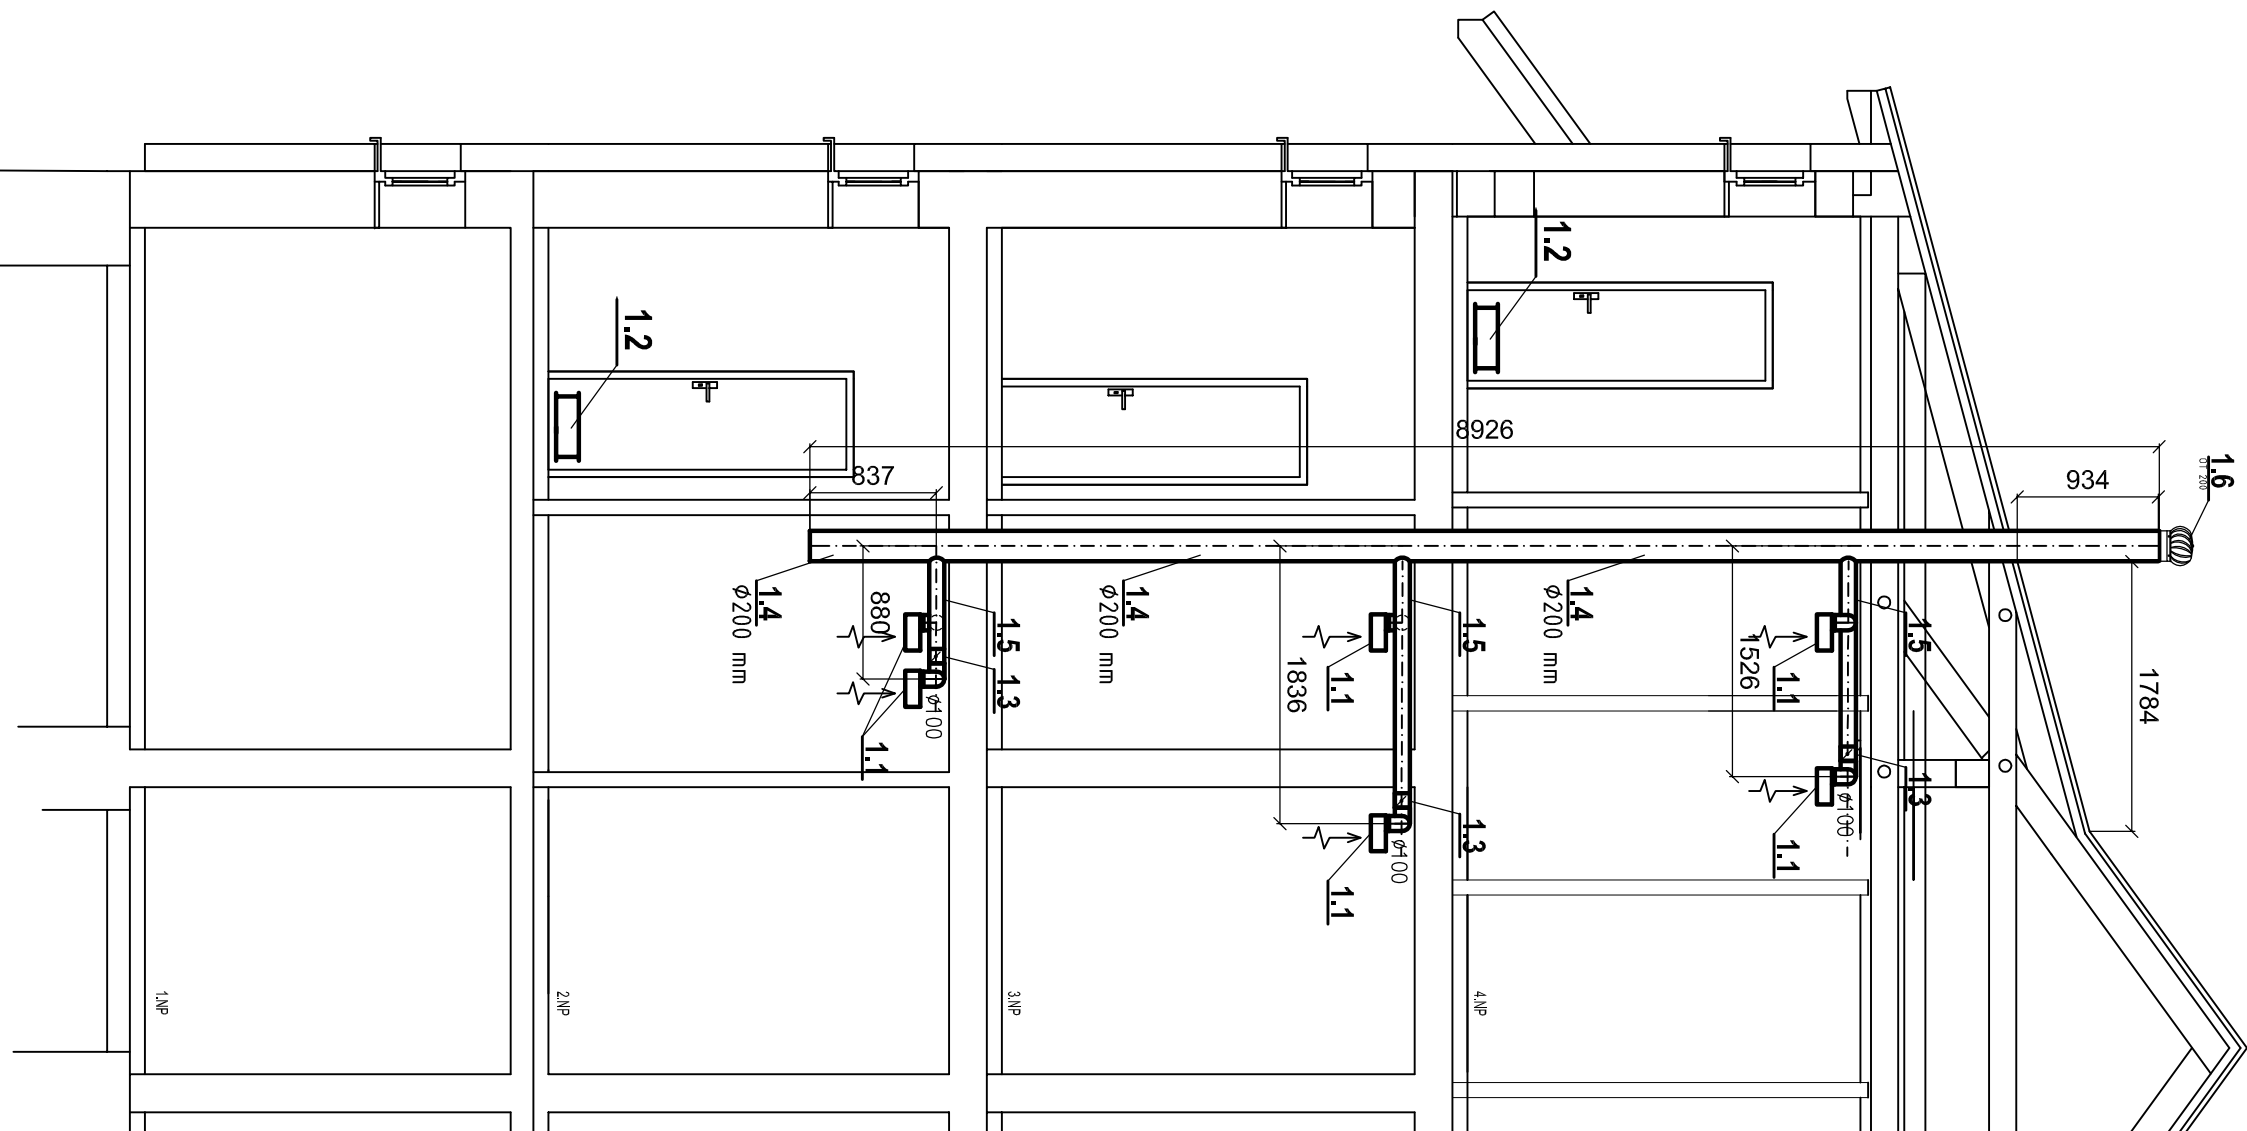

LEGENDA VZT ZARIADENIA

- 11 – VENTILÁTOR (napr. DECOR 100CRL), 95 m³/hod., 230V, 4,0,0A, 13W VRÁTANE SP. KLAPKY
- 12 – DVEROVÁ MŘEZKA (napr. NOVA-D-2-400x150-UR1-AN)
- 13 – SPÁTNÁ KLAPKA RSK 100
- 14 – SPIRO POTRUBIE Ø 150 (200) mm
- 15 – POTRUBIE ALUflex ø100 mm
- 16 – ODVĚTRÁČKA TURBÍNA (napr. EDMONDS) ø150 (200) mm

POZNÁMKA

všetky vetrákové priestory musia mať bezprahovú konštrukciu dverí na päte stĺpáčky vzť. odviesť kondenzát do kanalizačnej hadice Ø 20 mm. Prestup vzť. potrubia stropom opariti protižiarivým prvkom (napr. INTUXEX) odsávanie ventilátory osadí do zóny 2 (stín 33 2000-7-10)

POTRUBIA NAD STRECHOU UKONČIť VENTILÁČNOU TURBÍNOU (napr. EDMONDS H150 Ø150 (200 mm

ZAIZOLOVANIE A OPLECHOVANIE STREŠNÝCH PŘECHODOV ZABEZPEČIť STAVBA

Zodpovedný projektant	Ing. Miroslav VONS	 em.ve s.r.o. Projekt T22 a osvetlenie stavbyaján pri
Vyracoval	Ing. Miroslav VONS	
Kontroloval	Ing. Miroslav VONS	

Autor projektu	Ing. Oliver Golis	Golis Bau Service spol. s r.o.			
Hlavný projektant	Ing. Oliver Golis	Andreja Hlinku 2247, 022 01 Čadca tel.:0910/955660 , e-mail:golis@golis.sk			
Investor	Ministerstvo vnútra Slovenskej republiky, Pribnava č. 2, 812 72 Bratislava				
Katastrálne uzemie	Parcela	Stupeň	PROJEKT PRE REALIZÁCIU STAVBY		
Miesto	Obvodné oddelenie PZ Terchová Sv. Cyrila a Metoda 60, Terchová	Profesia	VZDUCHOTECHNIKA		
		Datum	04./2018		
		č. zrk.	07./MW/2018		
Názov	Terchová Obvodné oddelenie PZ rekonštrukcia a modernizácia objektu	Formát	6xA4	Mierka	1 : 50
Obsah	Stupačková schéma VZT	Profesia	VZT	Číslo výkresu	05
					Stavbný objekt
					S0-01.4