


PÔDORYS I.NP - NAVRHOVANÝ STAV

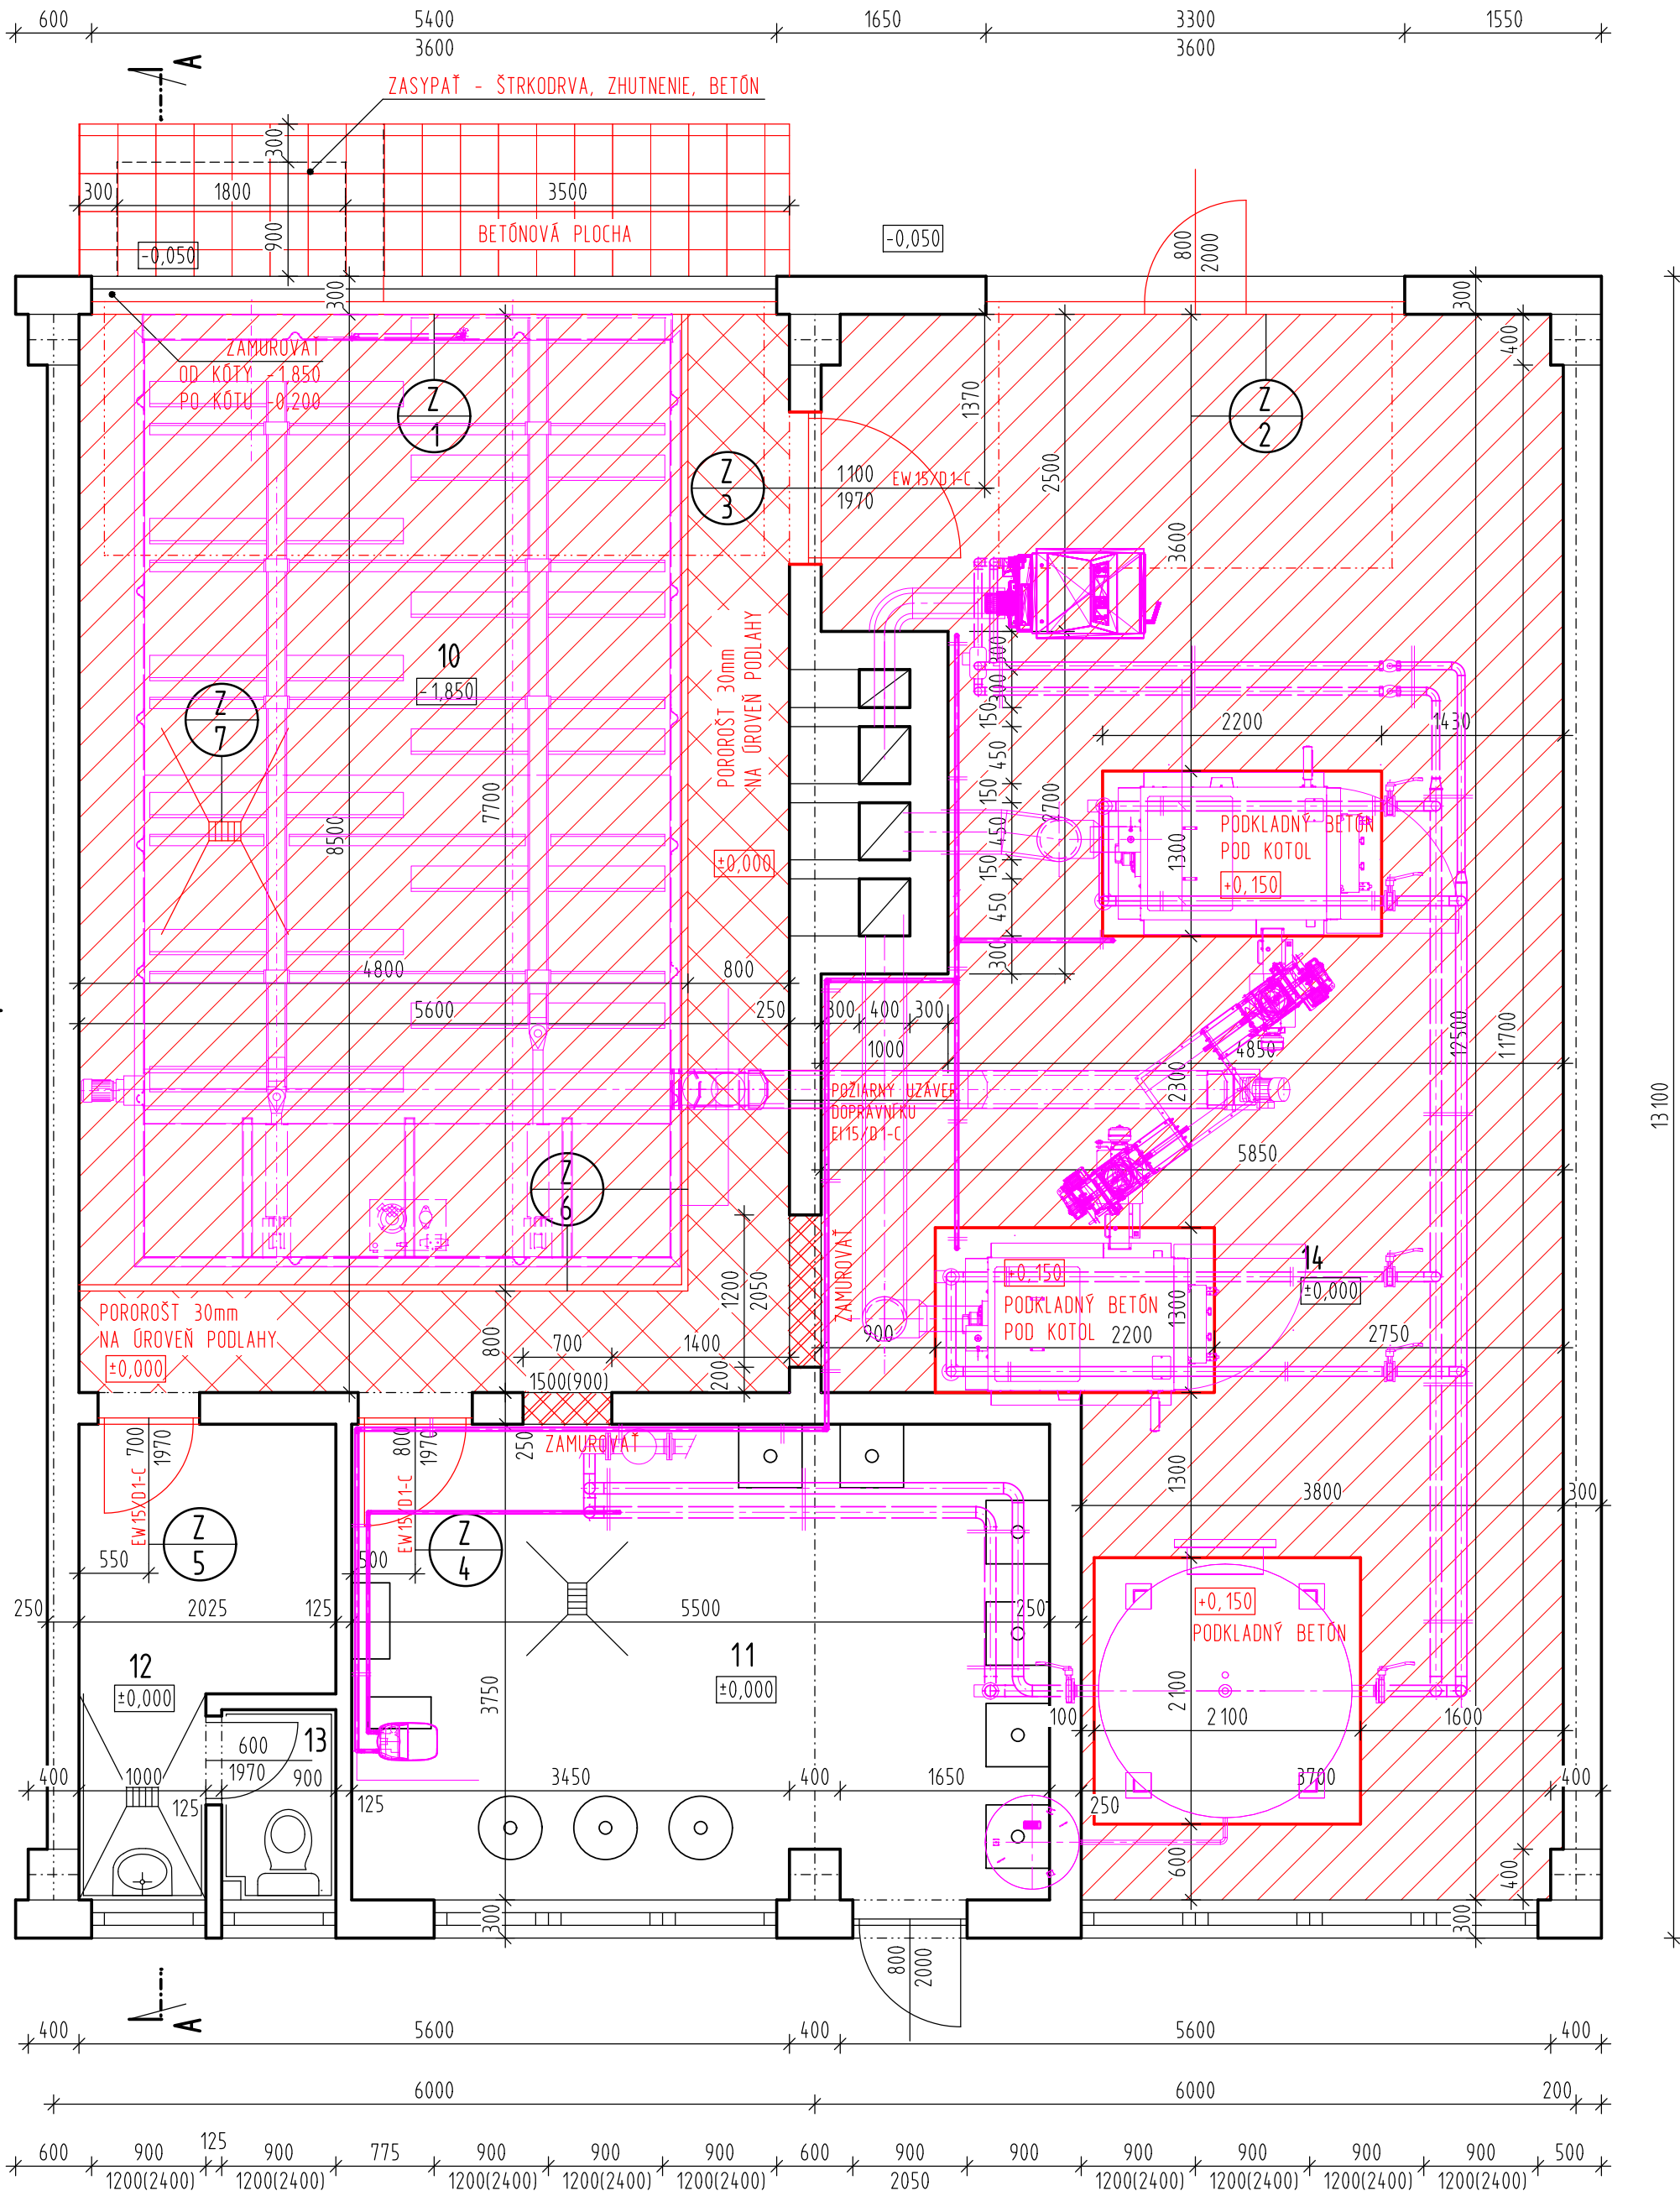

LEGENDA MIESTNOSTÍ			
OZNAČ.	ÚČEL MIESTNOSTI	PLOCHA	POZNÁMKA
10	SKLÁDKA PELIET	47.60m2	
11	PLYNOVÁ KOTOLŇA	17.09m2	
12	ŠATŇA	5.93m2	
13	WC	1.35m2	
14	KOTOLŇA	65.69m2	

LEGENDA	
<div></div>	- JESTVUJÚCE KONŠTRUKCIE
<div></div>	- NAVRHOVANÉ KONŠTRUKCIE
<div></div>	- TECHNOLÓGIA

±0,000 = JESTVUJÚCA PODLAHA I.NP  
TENTO VÝKRES JE 1 LISTOVÝ

ZODP. PROJ. ING. ILLA JOZEF	VYPRACOVAL BRIEŠKOVÁ TATIANA	KRESLIL ING. ILLA JOZEF	KONTROLOVAL ING. ILLA JOZEF
DRUH DOKUMENTÁCIE: E 1.1 ARCHITEKTONICKO-STAVEBNÉ RIEŠENIE			
NÁZOV A MIESTO STAVBY: <div>REKONŠTRUKCIA KOTOLNE</div>			
NÁZOV VÝKRESU: <div>PÔDORYS I.NP S TECHNOLÓGIU</div>			
KRAJSKÝ ÚRAD : BANSKÁ BYSTRICA		OBECNÝ ÚRAD : ČELÁRE	
INVESTOR : ZARIADENIE SOCIÁLNYCH SLUŽIEB SALUSTIA, KIRŤ 189, 991 22 ČELÁRE			



KERAMOSPOL  
projekt s.r.o.

KUKUČINOVA 7743  
911 01 TREŇČÍN

STUPEŇ DOK. : PROJEKT PRE SP

ZÁK. ČÍSLO : 339 - 06 - 2024

DÁTUM : 06.2024ARCH.Č. : 339/2024

FORMÁT  
6A4

MIERKA  
1:50

Č.VÝKR.  
4