



VZOR - PŮDORYS OCHOZU

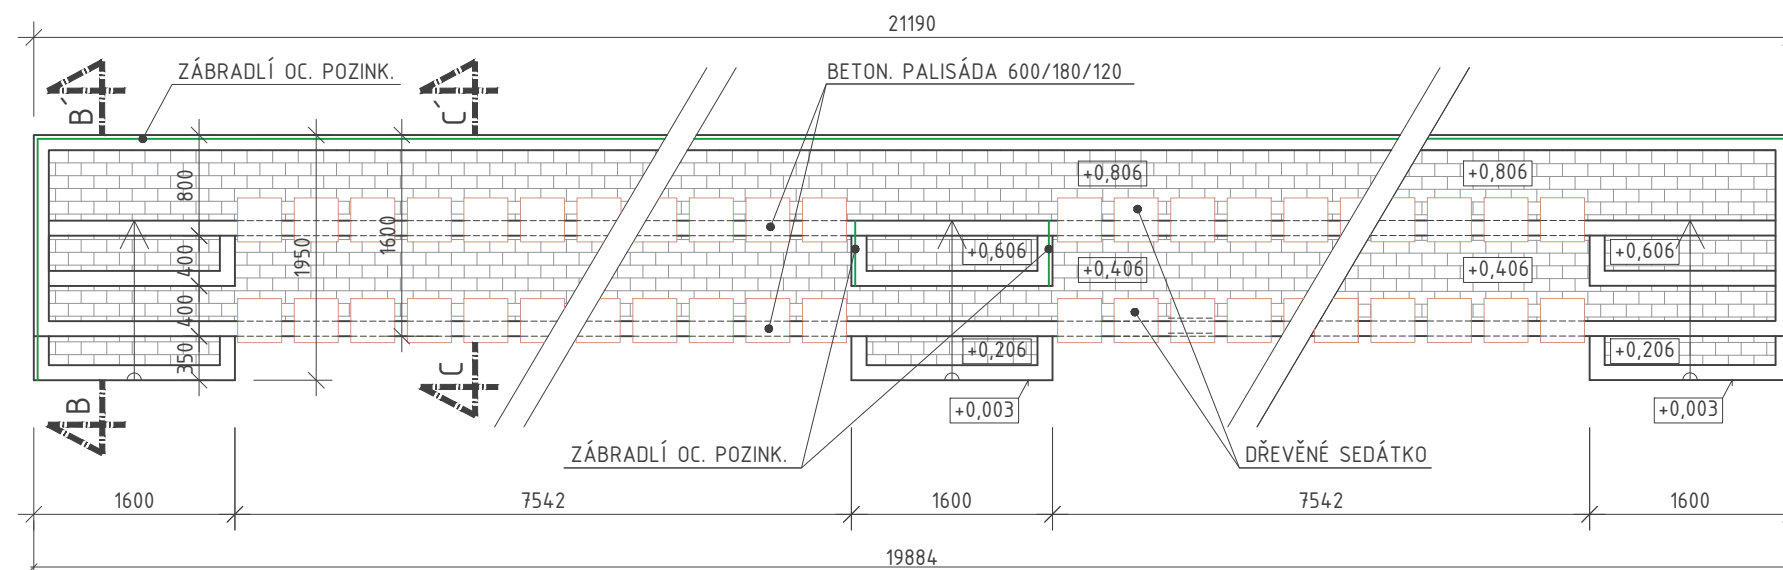

LEGENDA HMOT

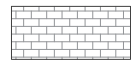

BETONOVÁ ZÁMKOVÁ DLAŽBA TL. 60mm




ZÁBRADLÍ OCELOVÉ POZINKOVANÉ v. 1100mm

Autorizace:



	00			
Zóna	Revíze	Popis	Datum	Schválil

 $\pm 0,000 = 293,300 \text{ m.n.m. Bpv S-JTSK (výška hor. líce podélného obrubníku)}$

ODP.PROJEKTANT	VYPRACOVAL	KONTROLOVAL	BESTPROJEKT s.r.o. Komenského 348, 768 11 Chropyně IČ : 17729378 DIČ: CZ17729378		
ING. KAREL SRNĚNSKÝ	ADAM LANGER	MARTIN REMEŠ			
MÍSTO : ZÁBŘEH KRAJ : OLOMOUCKÝ			FORMÁT	A3	2 x A4
INVESTOR : MĚSTO ZÁBŘEH			DATUM	10/2024	
Stavba: SPORTOVNÍ HRŠTĚ ZŠ SEVEROVÝCHOD ZÁBŘEH			ÚČEL	DPS	
			ČÍSLO ZAKÁZKY	4224040	
			ČÍSLO PARÉ		
			Revize:	Stav:	
			00	Uvolněno	
Obsah: PŮDORYS OCHOZU			Měřítko:	Číslo výkresu:	
			1:50	D.1.1.1-124	