



ŘEZ DOSKOČIŠTĚM - SKOK DALEKÝ

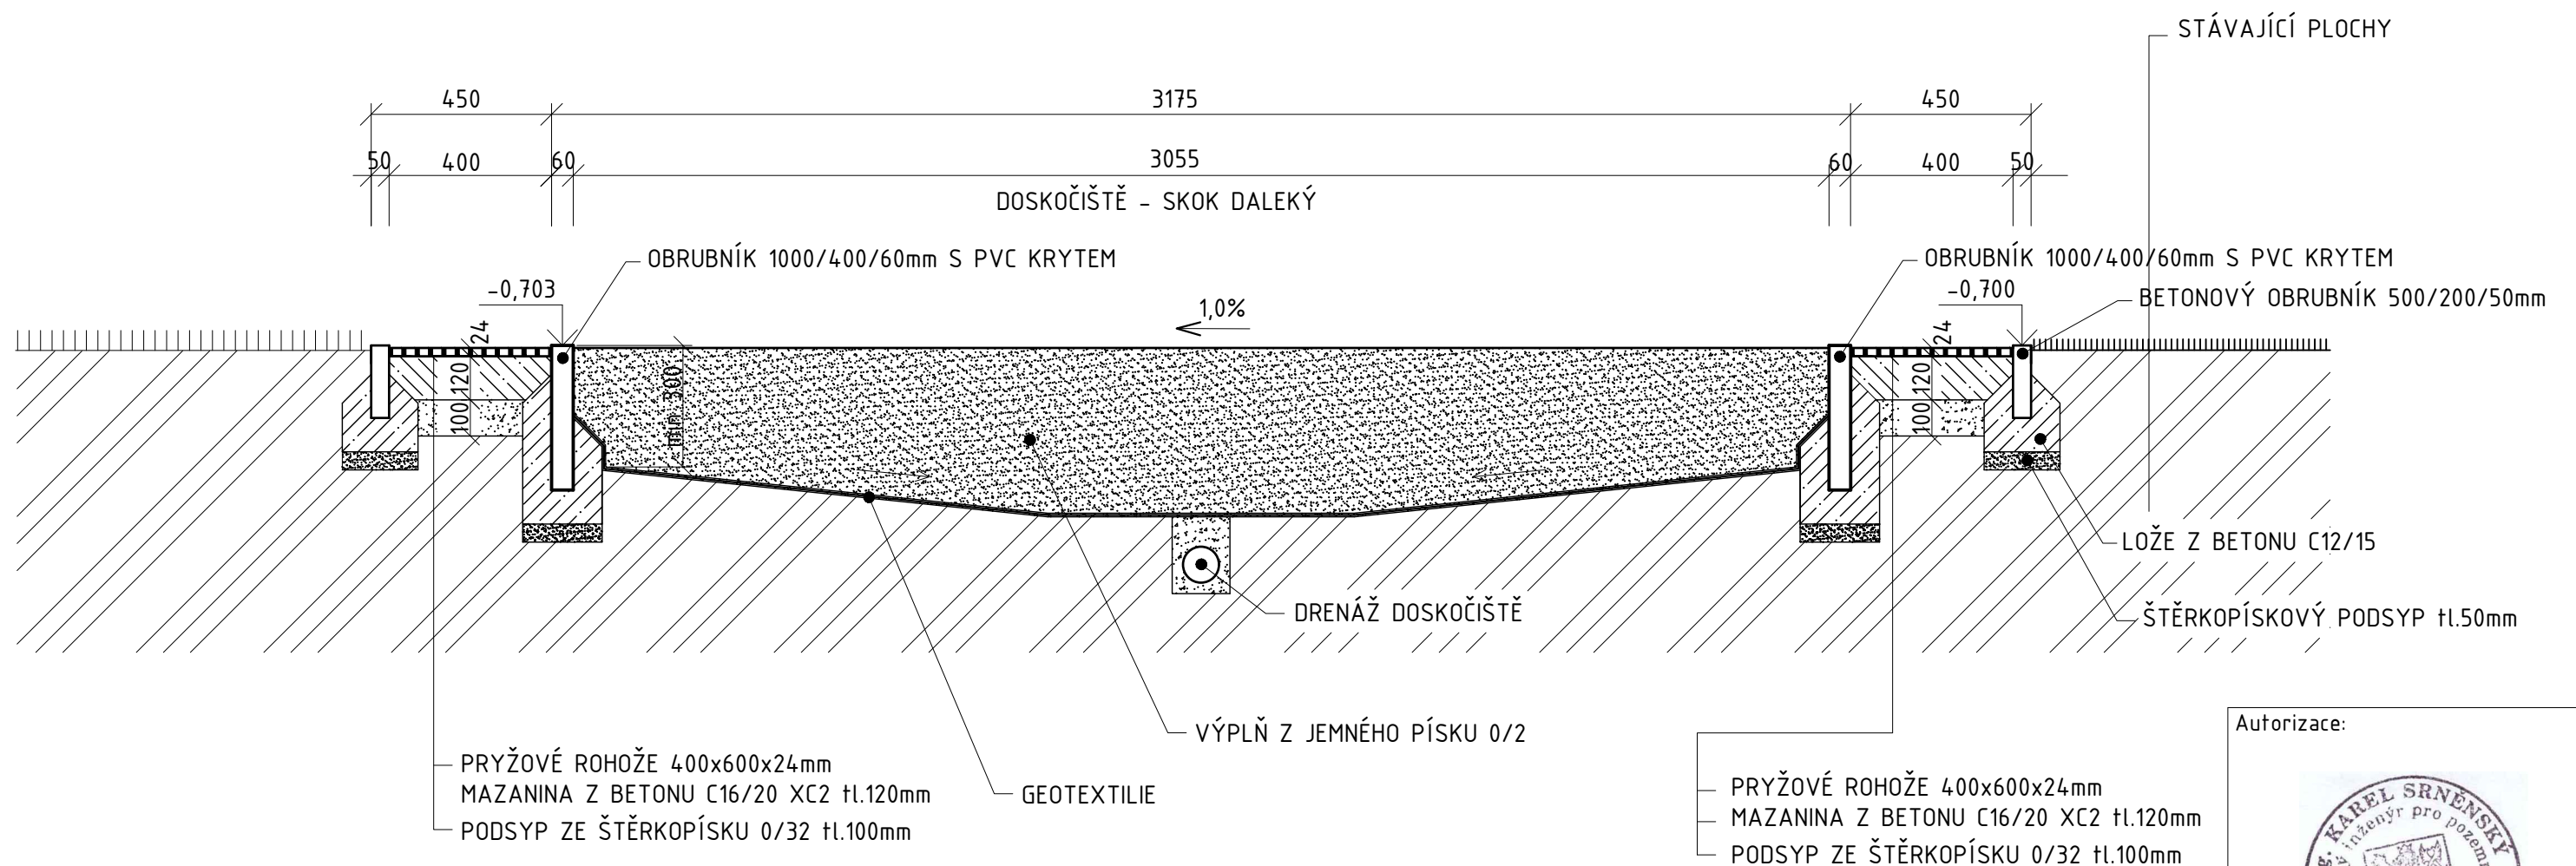

Autorizace:



$\pm 0,000 = 293,300$ m.n.m. Bpv S-JTSK(výška hor. líce odvod. žlabu)

ODP.PROJEKTANT	VYPRACOVAL	KONTROLOVAL	<div><div><div>BESTPROJEKT s.r.o.</div><div>Komenského 348, 768 11 Chropyně</div><div>IČ : 17729378</div><div>DIČ: CZ17729378</div></div><div><div>BESTPROJEKT</div></div></div>		
ING. KAREL SRNĚNSKÝ	ADAM LANGER	MARTIN REMEŠ			
			FORMÁT	A3	2 x A4
MÍSTO : ZÁBŘEH KRAJ : OLOMOUCKÝ			DATUM	10/2024	
INVESTOR : MĚSTO ZÁBŘEH			ÚČEL	DPS	
Stavba: SPORTOVNÍ HŘIŠTĚ ZŠ SEVEROVÝCHOD ZÁBŘEH			ČÍSLO ZAKÁZKY	4224040	
			ČÍSLO PARÉ		
			Revize: 00	Stav: Uvolněno	
Obsah: ŘEZ DOSKOČIŠTĚM			Měřítko: 1:5	Číslo výkresu: D.1.1.1-122	